




STRALCIO PLANIMETRICO - PROG. 29+318.00
SCALA 1:100

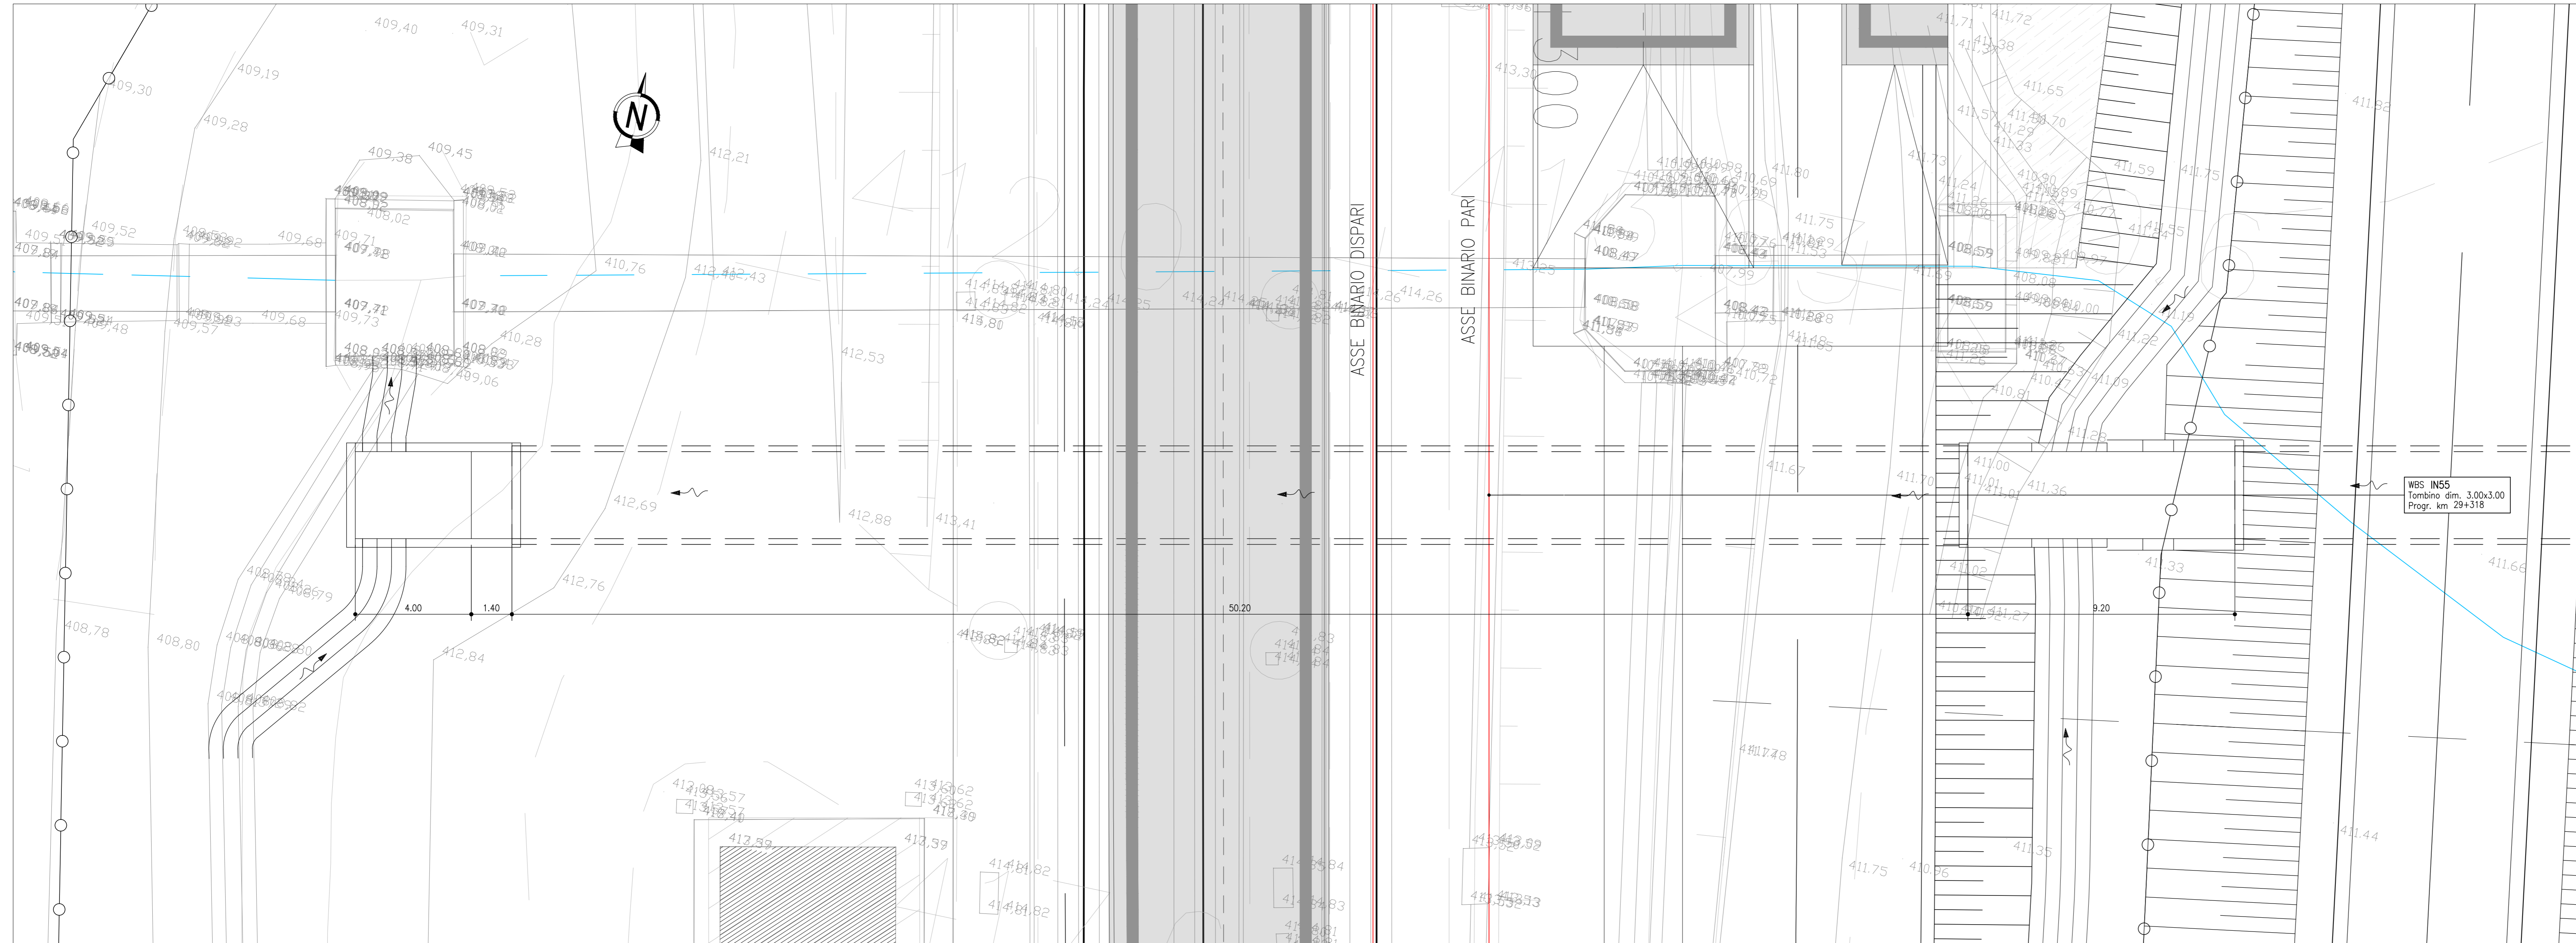

SEZIONE TRASVERSALE - PROG. 29+318.00
SCALA 1:100

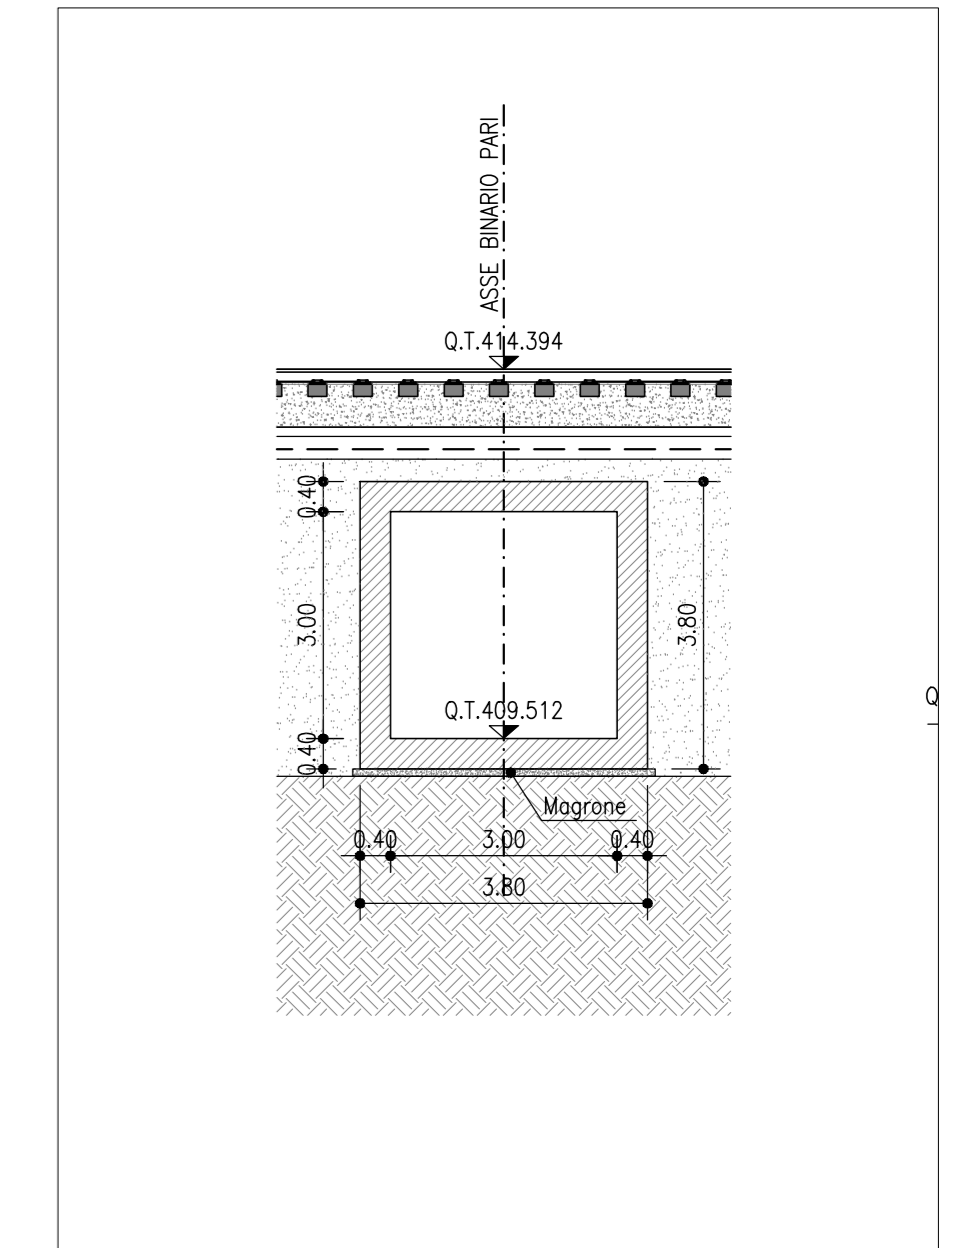

SEZIONE LONGITUDINALE - PROG. 29+318.00
SCALA 1:100

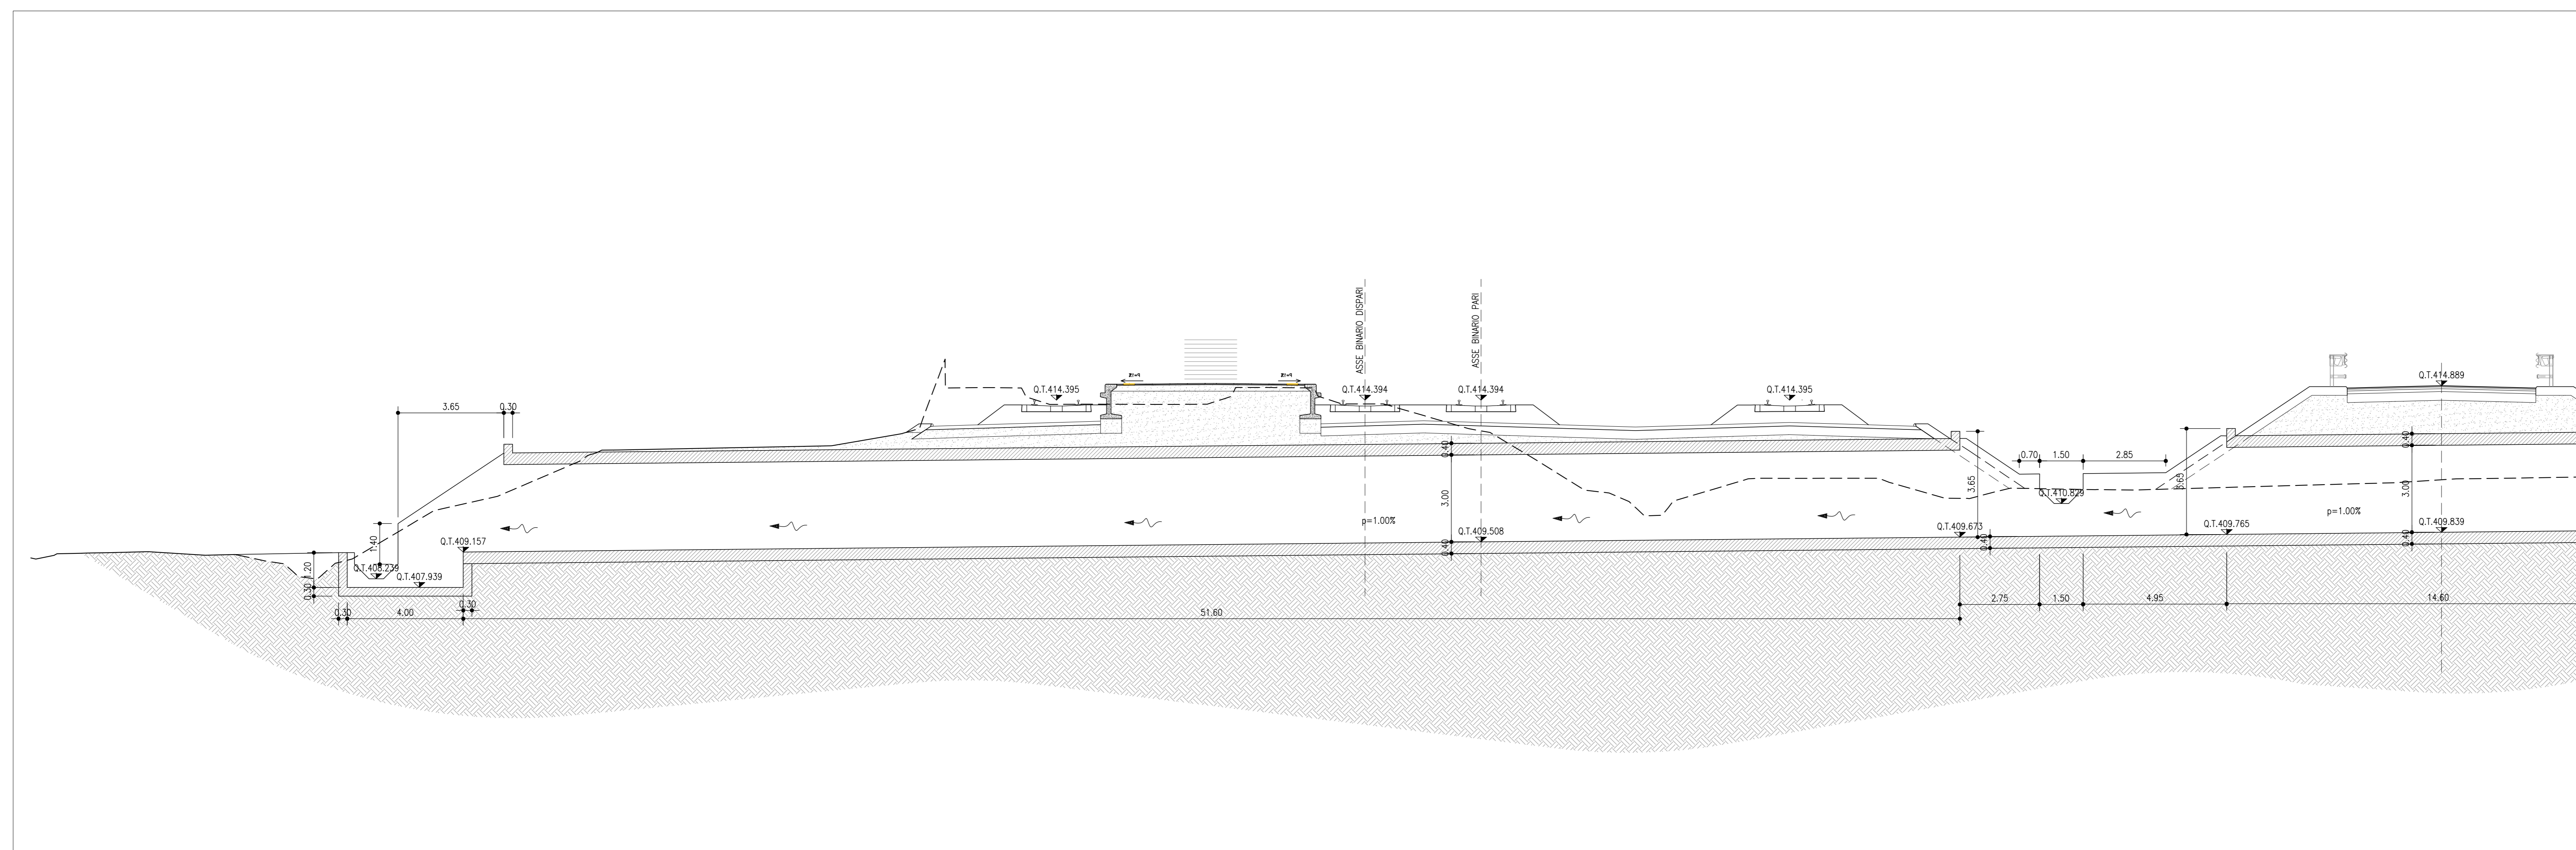

COMMITTENTE: **RFI** RETE FERROVIARIA ITALIANA GRUPPO FERROVIE DELLO STATO ITALIANE

PROGETTAZIONE: **ITALFERR** GRUPPO FERROVIE DELLO STATO ITALIANE

U.O. INFRASTRUTTURE NORD

PROGETTO DEFINITIVO

DIRETTRICE FERROVIARIA MESSINA - CATANIA - PALERMO
NUOVO COLLEGAMENTO PALERMO - CATANIA

RADDOPPIO TRATTA FIUMETORTO - LERCARA DIRAMAZIONE
LOTTO 1+2
SINGOLE OPERE LINEA
IN55 - Nuovo tombino al km 29+318
Pianta di progetto e sezione longitudinale

SCALA: Var

COMMESSA	LOTTO	FASE	ENTE	TIPO DOC.	OPERA/DISCIPLINA	PROGR.	REV.
RS3Z	00	D	26	PZ	IN5500	001	B

Rev.	Descrizione	Redatto	Data	Verificato	Data	Approvato	Data	Autorizzato Data
A	EMMISSIONE ESECUTIVA	C. INTERRA	Gennaio 2020	A. SERRA	Gennaio 2020	[Signature]	Gennaio 2020	[Signature]
B	1° AGG. A CONSEGNA CGL/P	C. INTERRA	Maggio 2020	[Signature]	Maggio 2020	[Signature]	Maggio 2020	[Signature]

File: RS3Z0002PZIN55001B.DWG n. Elab.: