


PIANTA SCAVI
SCALA 1:200

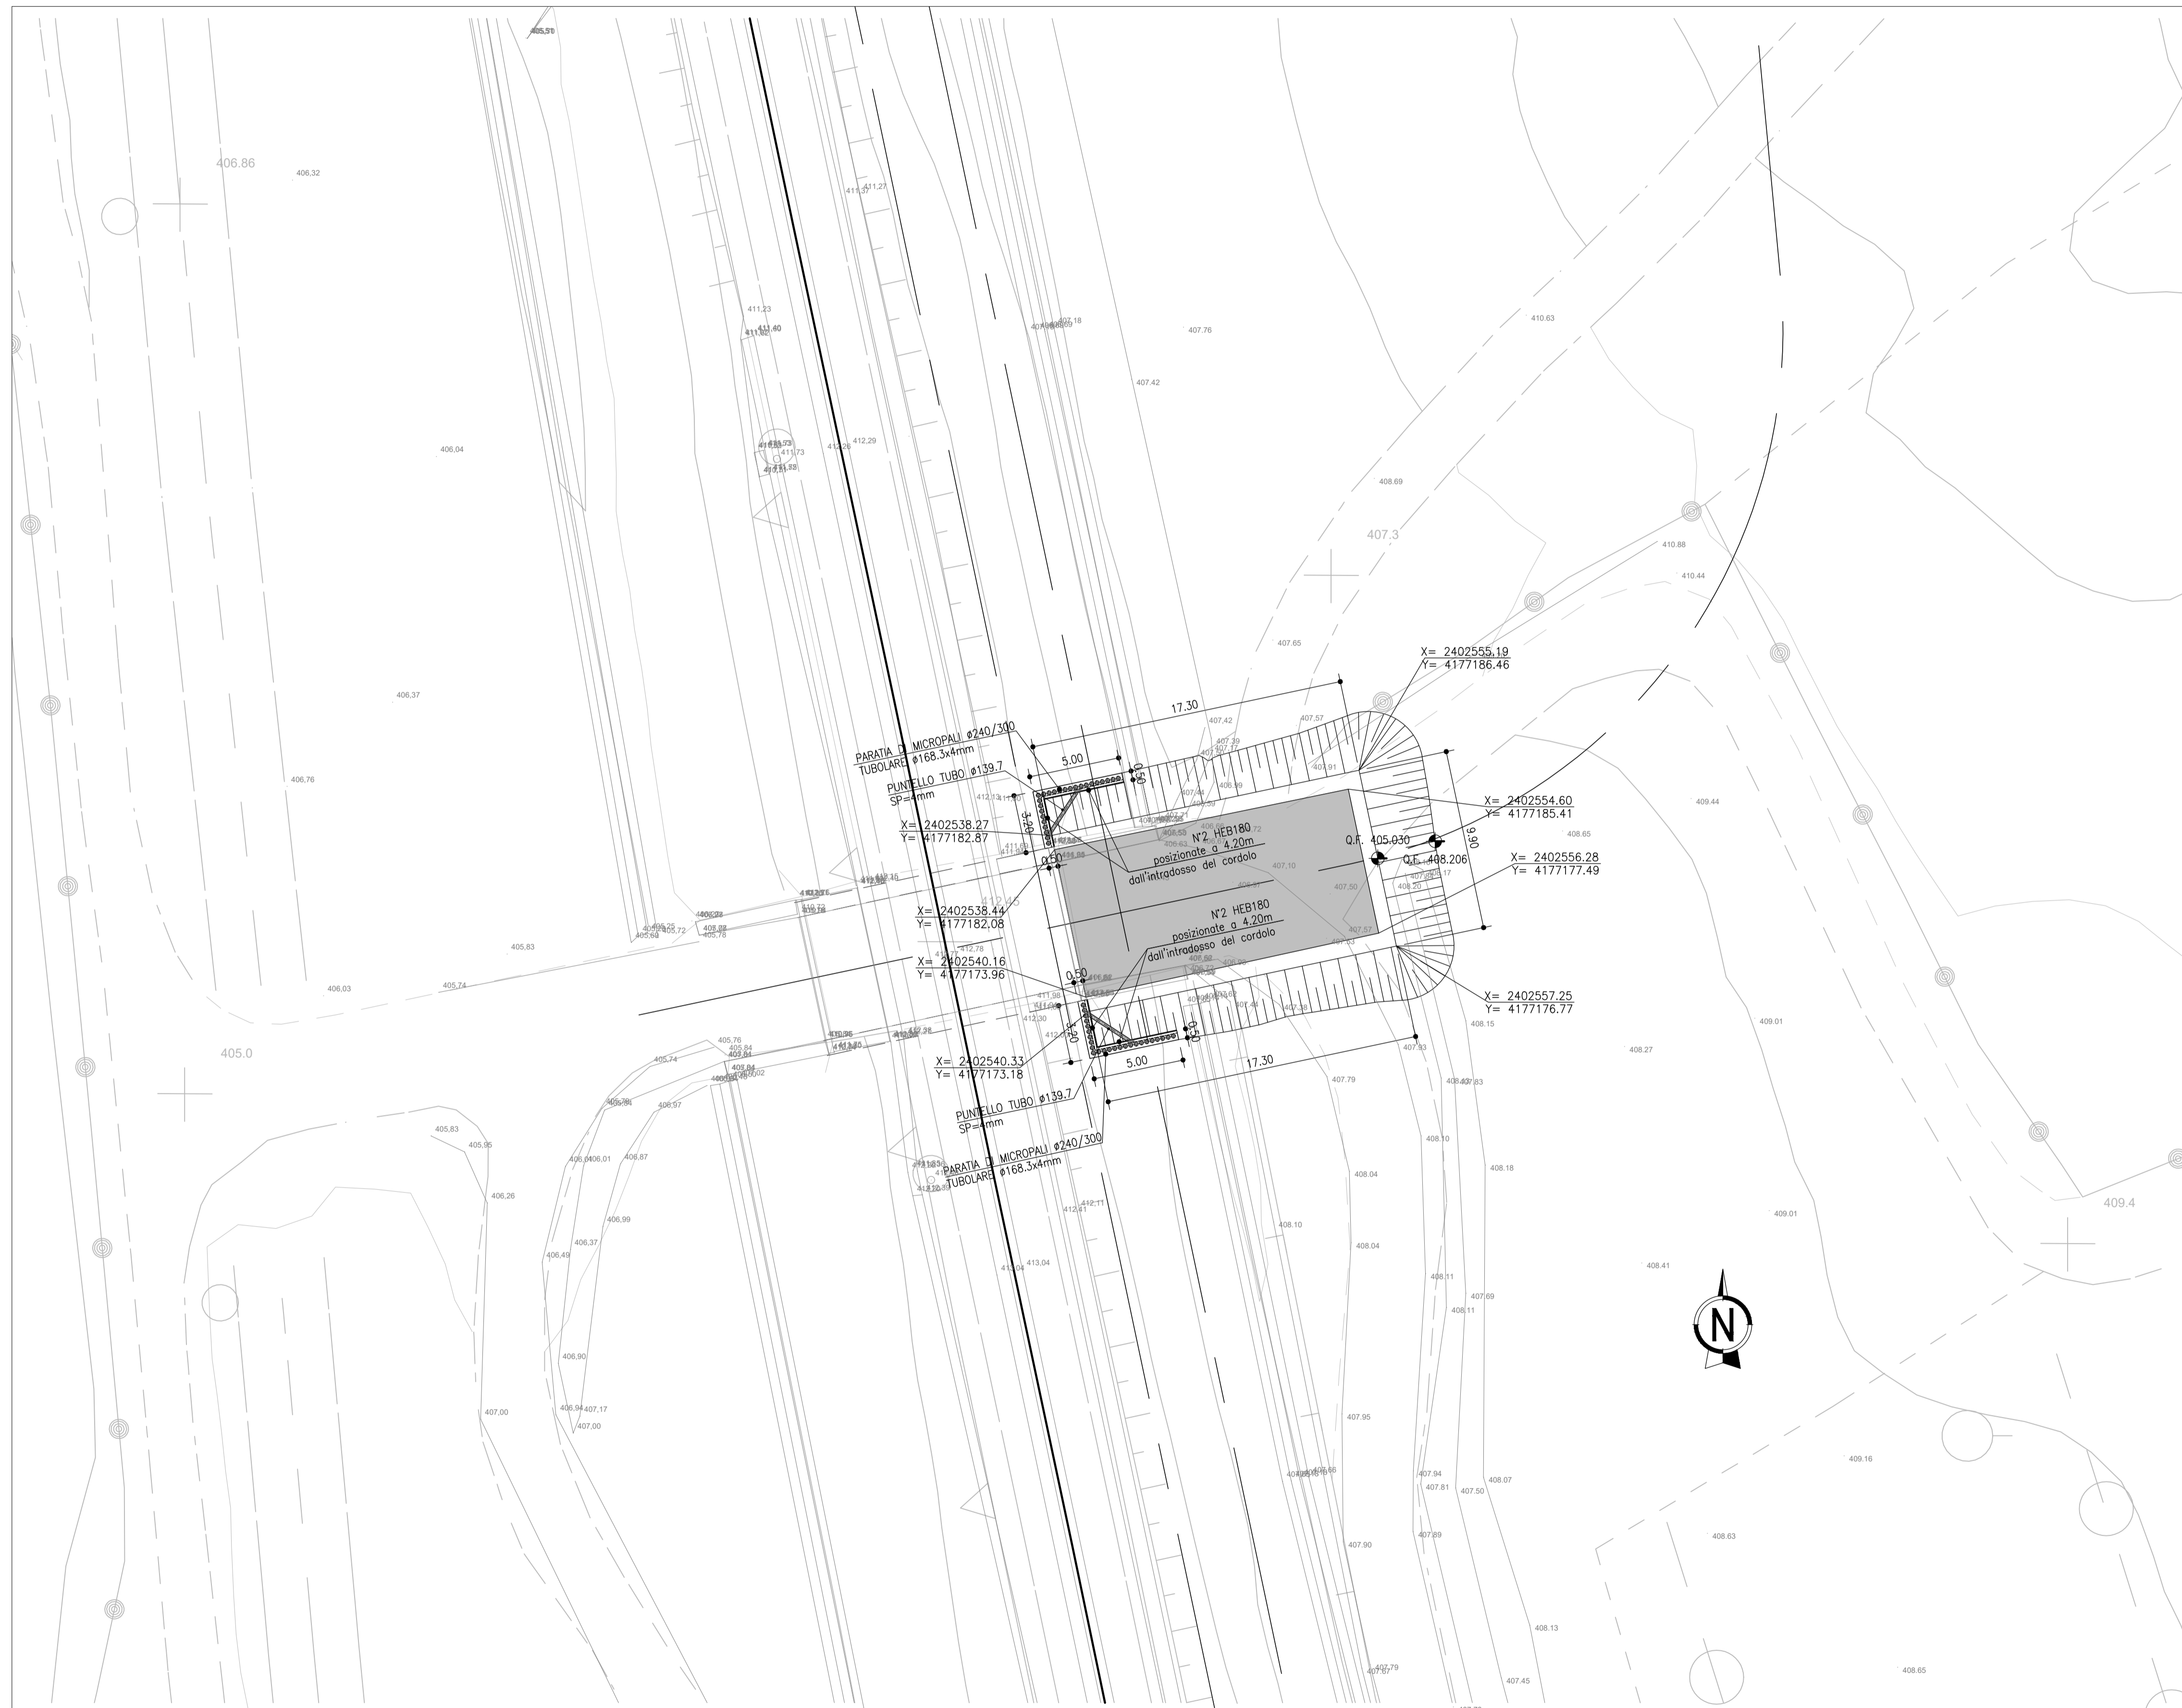

Sintesi opere provvisoriali:
 Altezza paratia=10,00 m
 Diametro del palo=240 mm
 Passo dei pali=300 mm
 Tubolare=Ø168.3x4mm

COMMITTENTE:


PROGETTAZIONE:


U.O. INFRASTRUTTURE NORD
PROGETTO DEFINITIVO
DIRETTRICE FERROVIARIA MESSINA - CATANIA - PALERMO
NUOVO COLLEGAMENTO PALERMO - CATANIA

RADDOPPIO TRATTA FIUMETORTO - LERCARA DIRAMAZIONE
LOTTO 1+2
SOTTOVIA
SL21 - Prolungamento sottovia scatolare esistente - km 28+878
 Pianta scavi e opere provvisoriali

SCALA:
1:200

COMMESSA	LOTTO	FASE	ENTE	TIPO DOC.	OPERA/DISCIPLINA	PROGR.	REV.
RS3Z	00	D	26	P9	SL2100	001	B

Rev.	Descrizione	Redatto	Data	Verificato	Data	Approvato	Data	Autorizzato	Data
A	EMMISSIONE ESECUTIVA	C. INTEGRA	Gennaio 2020	M. BARRECA	Gennaio 2020	A. BARRECA	Gennaio 2020		
B	1° AGG. A CONSEGNA CSLLPP	C. INTEGRA	Maggio 2020	M. BARRECA	Maggio 2020	A. BARRECA	Maggio 2020		

File: RS3200D2P9SL2100001B.DWG n. Elab.: