



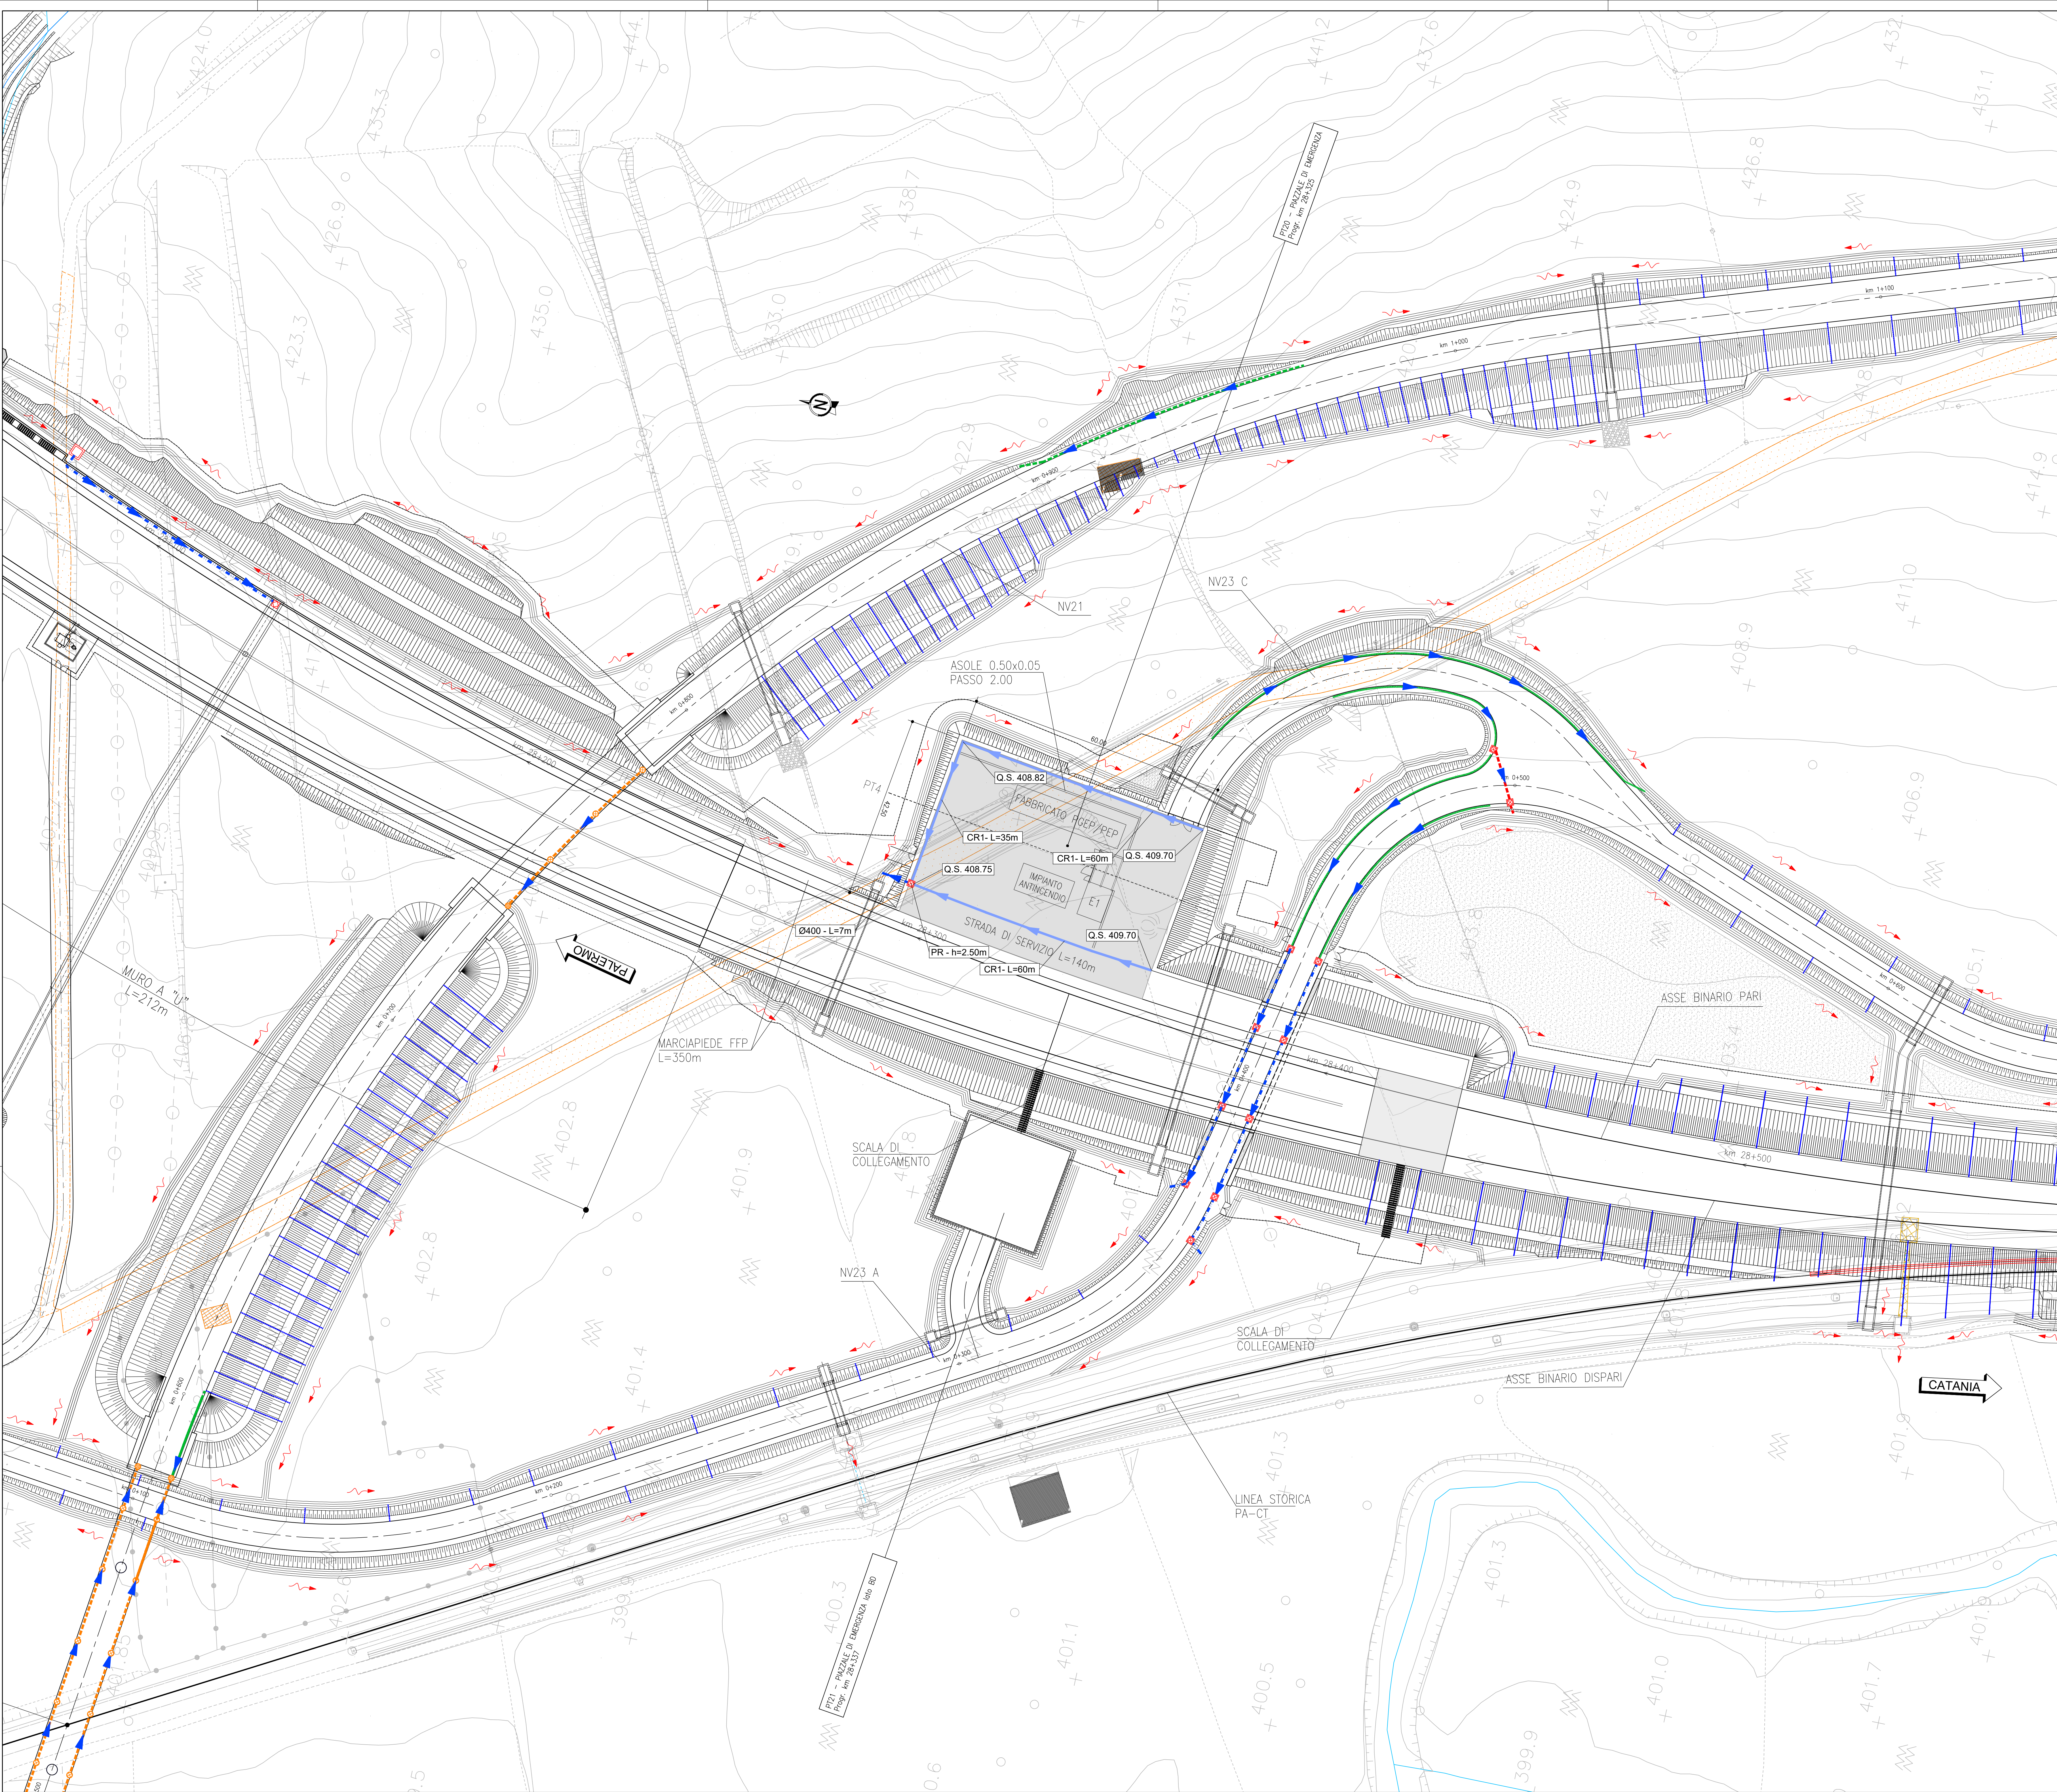

K-PLAN

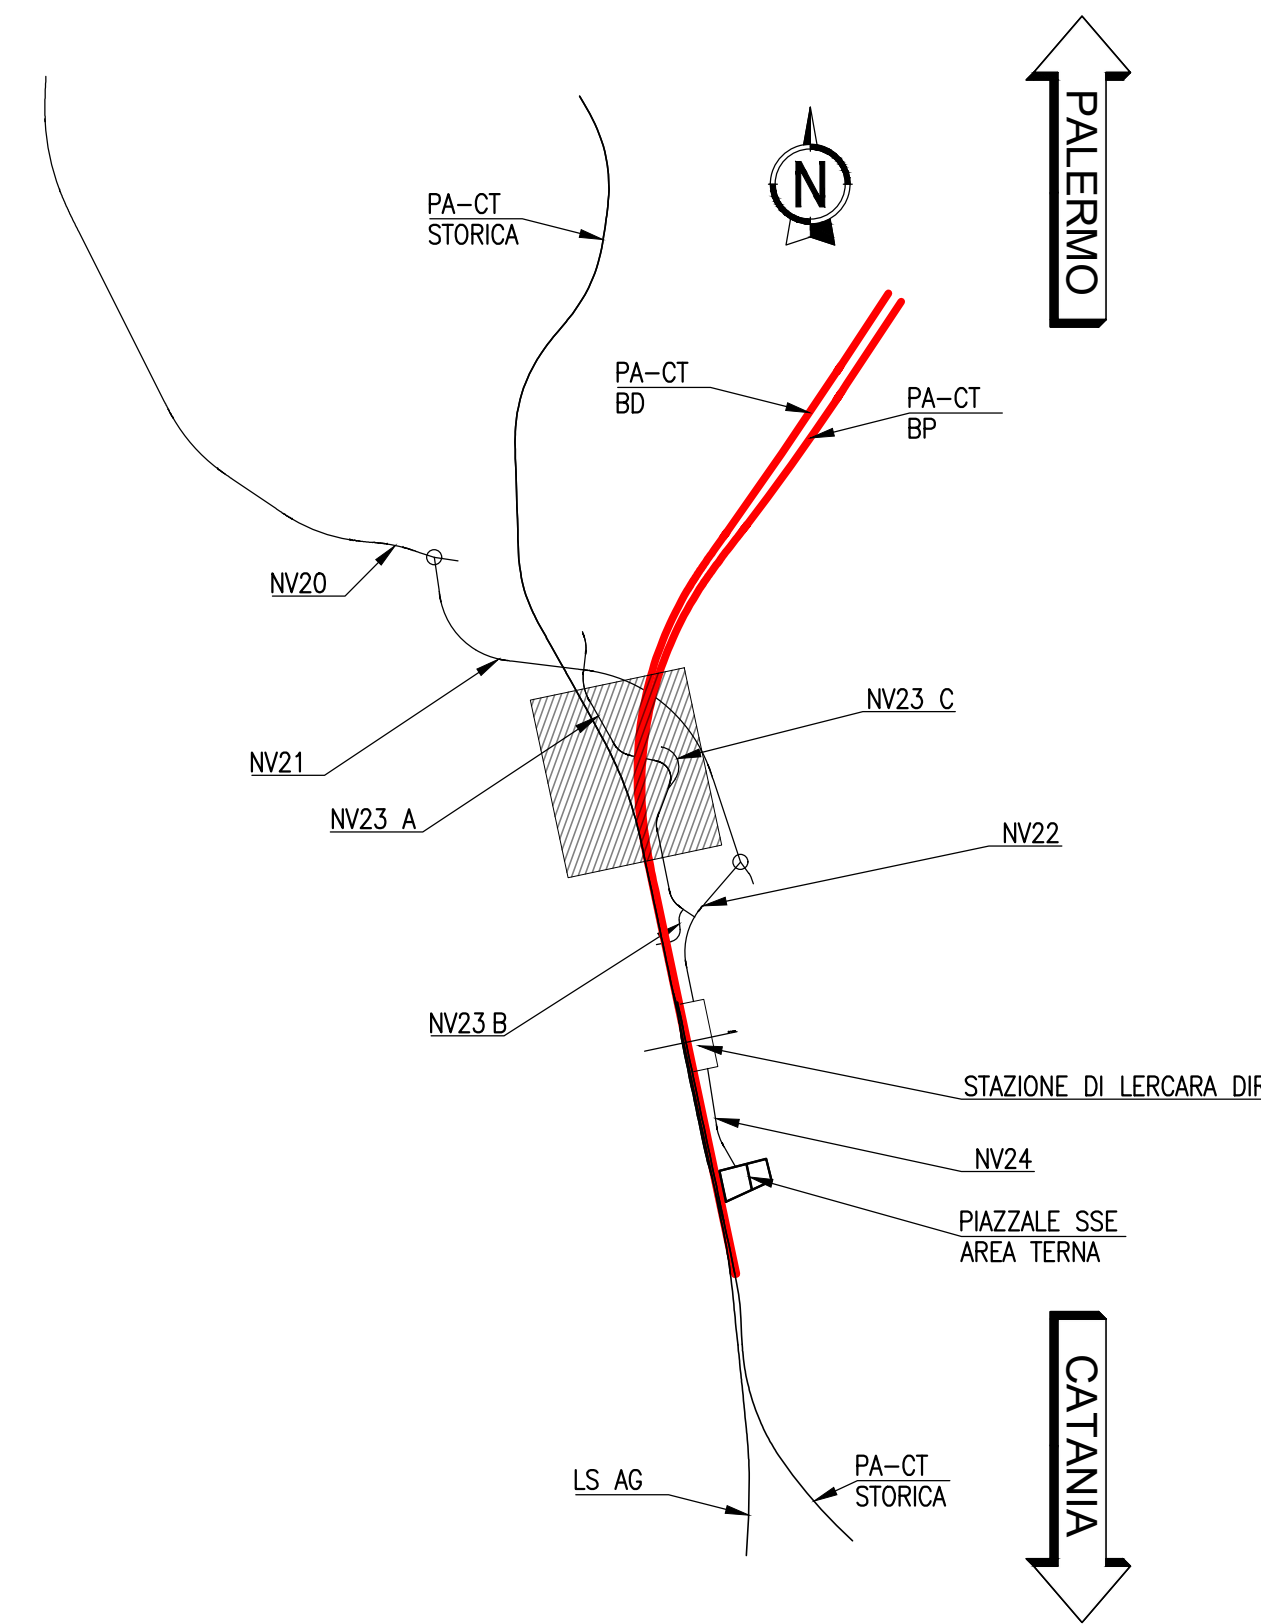

LEGENDA SIMBOLI	
	Pozzetto prefabbricato in c.a. Ø 80x0.80 con caditoia in ghisa sferoidale classe D 400
	Pozzetto prefabbricato in c.a. Ø 50x0.50
	Caditoia con piovale in PVC
	Discendente in PVC
	Tubazione in PEAD + cunetta alla francese
	Embrice
	Tubazione in PEAD
	Cunetta alla francese
	Tubazione in PVC
	Canaletta rettangolare grigliata/chiusa
	Direzione di Flusso
	Direzione di Flusso fossi di guardia
	FR0 canale trapezoidale in c.a. Ø 50x0.50
	FR1 canale trapezoidale in c.a. Ø 100x0.50
	FR2 canale trapezoidale in c.a. Ø 150x0.50
	CR0 canale rettangolare Ø 30x0.20
	CR1 canale rettangolare Ø 50x0.50
	CR2 canale rettangolare Ø 100x0.40
	CRX canale rettangolare 1.00m var. (Ø 50-1.70)
	CF canaletta al francese

COMMITTENTE:



PROGETTAZIONE:



U.O. INFRASTRUTTURE NORD

PROGETTO DEFINITIVO

DIRETTRICE FERROVIARIA MESSINA - CATANIA - PALERMO
NUOVO COLLEGAMENTO PALERMO - CATANIA

RADDOPPIO TRATTA FIUMETORTO - LERCARA DIRAMAZIONE
LOTTO 1+2

PIAZZALI

PT20 - Piazzale di emergenza - km 28+325
Planimetria di drenaggio Piazzale

SCALA:
1:500

COMMESSA LOTTO FASE ENTE TIPO DOC. OPERA/DISCIPLINA PROGR. REV.

RS3Z 00 D 26 P8 PT2003 001 A

Rev.	Descrizione	Redatto	Data	Verificato	Data	Approvato	Data	Autorizzato Data
A	EMISSIONE ESECUTIVA	C. INTERNA	Geniale 2020	M. VERGARA	Geniale 2020	A. SERRA	Geniale 2020	Geniale 2020

File: res3200200PT20000314.dwg

n. Elab.: