

LEGENDA MATERIALI FINITURE


ABACO INTERVENTI

m2 SUPERFICIE

- h - ALTEZZA NETTA AMBIENTE
- h' - FINITURA FIANCO/INTO
- v - FINITURA PARETI (T)
- s - FINITURA SOFFITTO

PIACCHETTO MURATURE (1) IN AMBIENTI CON PARETI AVENTI FINITURE DIVERSE L'INDICAZIONE VERBA' DATA PER CASCADINA PARETE SINGOLARMENTE

ABACO INFISSI

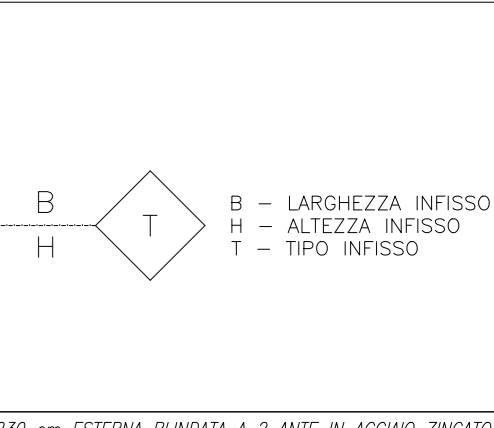

CHIUSURE ORIZZONTALI

FINITURA PARETI













Qualora il fabbricato di trovano in area di formalizzazione...  
 La coloritura elettrica deve essere assicurata...  
 Per le lavorazioni di pittura...  
 Per la protezione dei sistemi di cavi elettrici...  
 Per la manutenzione...  
 Nelle pavimentazioni...

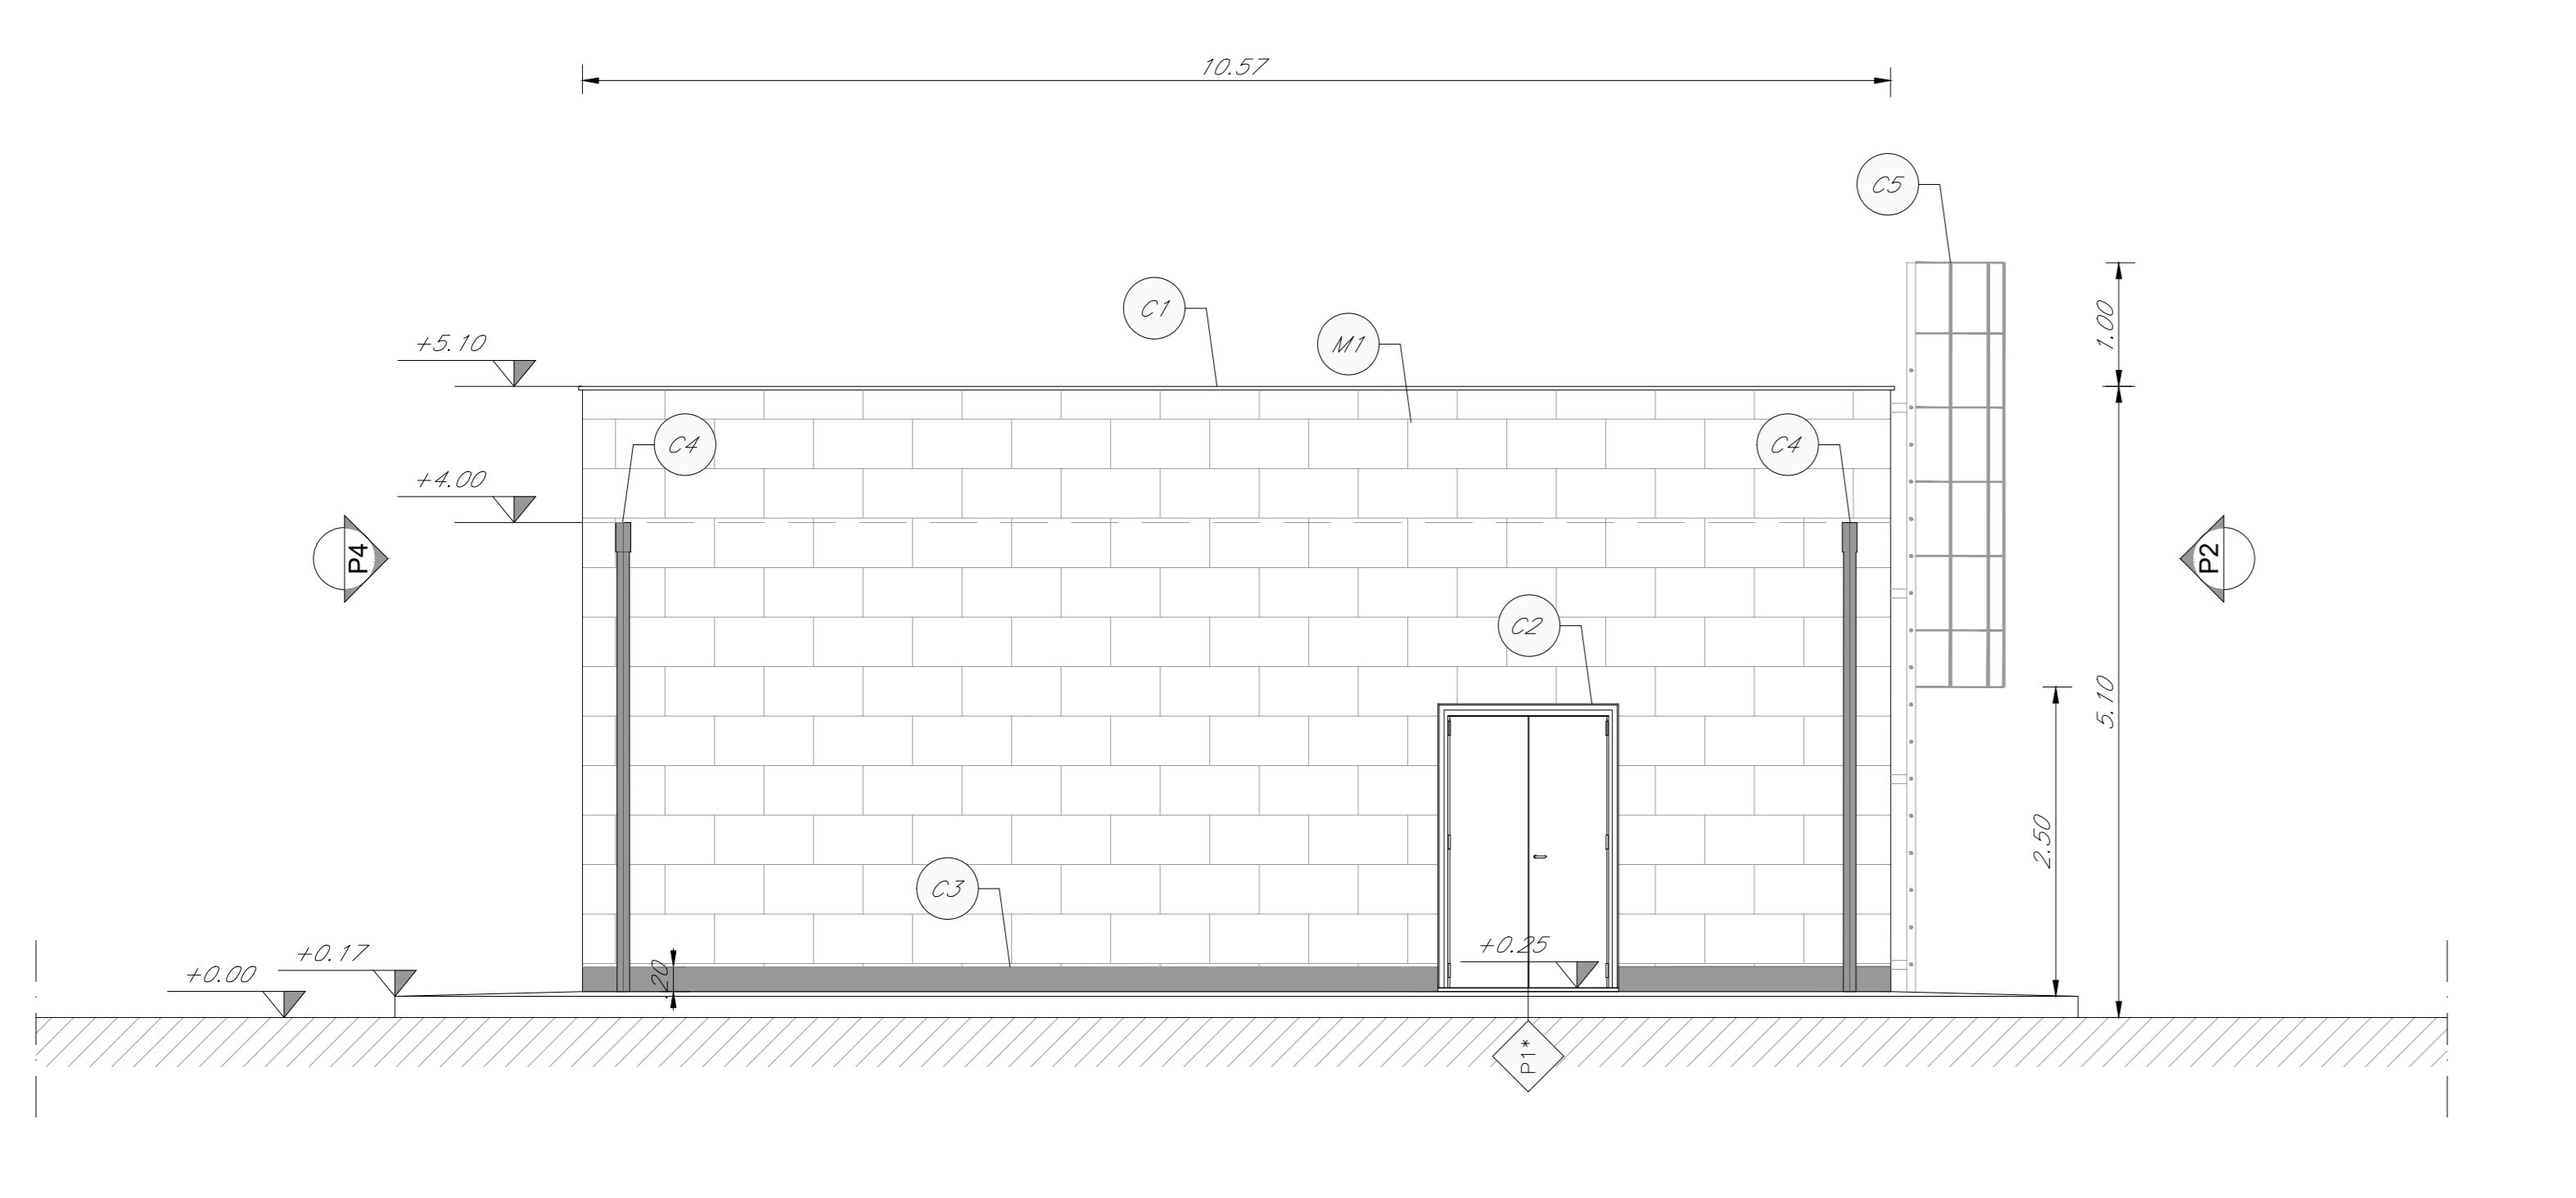


PROSPETTO P1  
SCALA 1:50

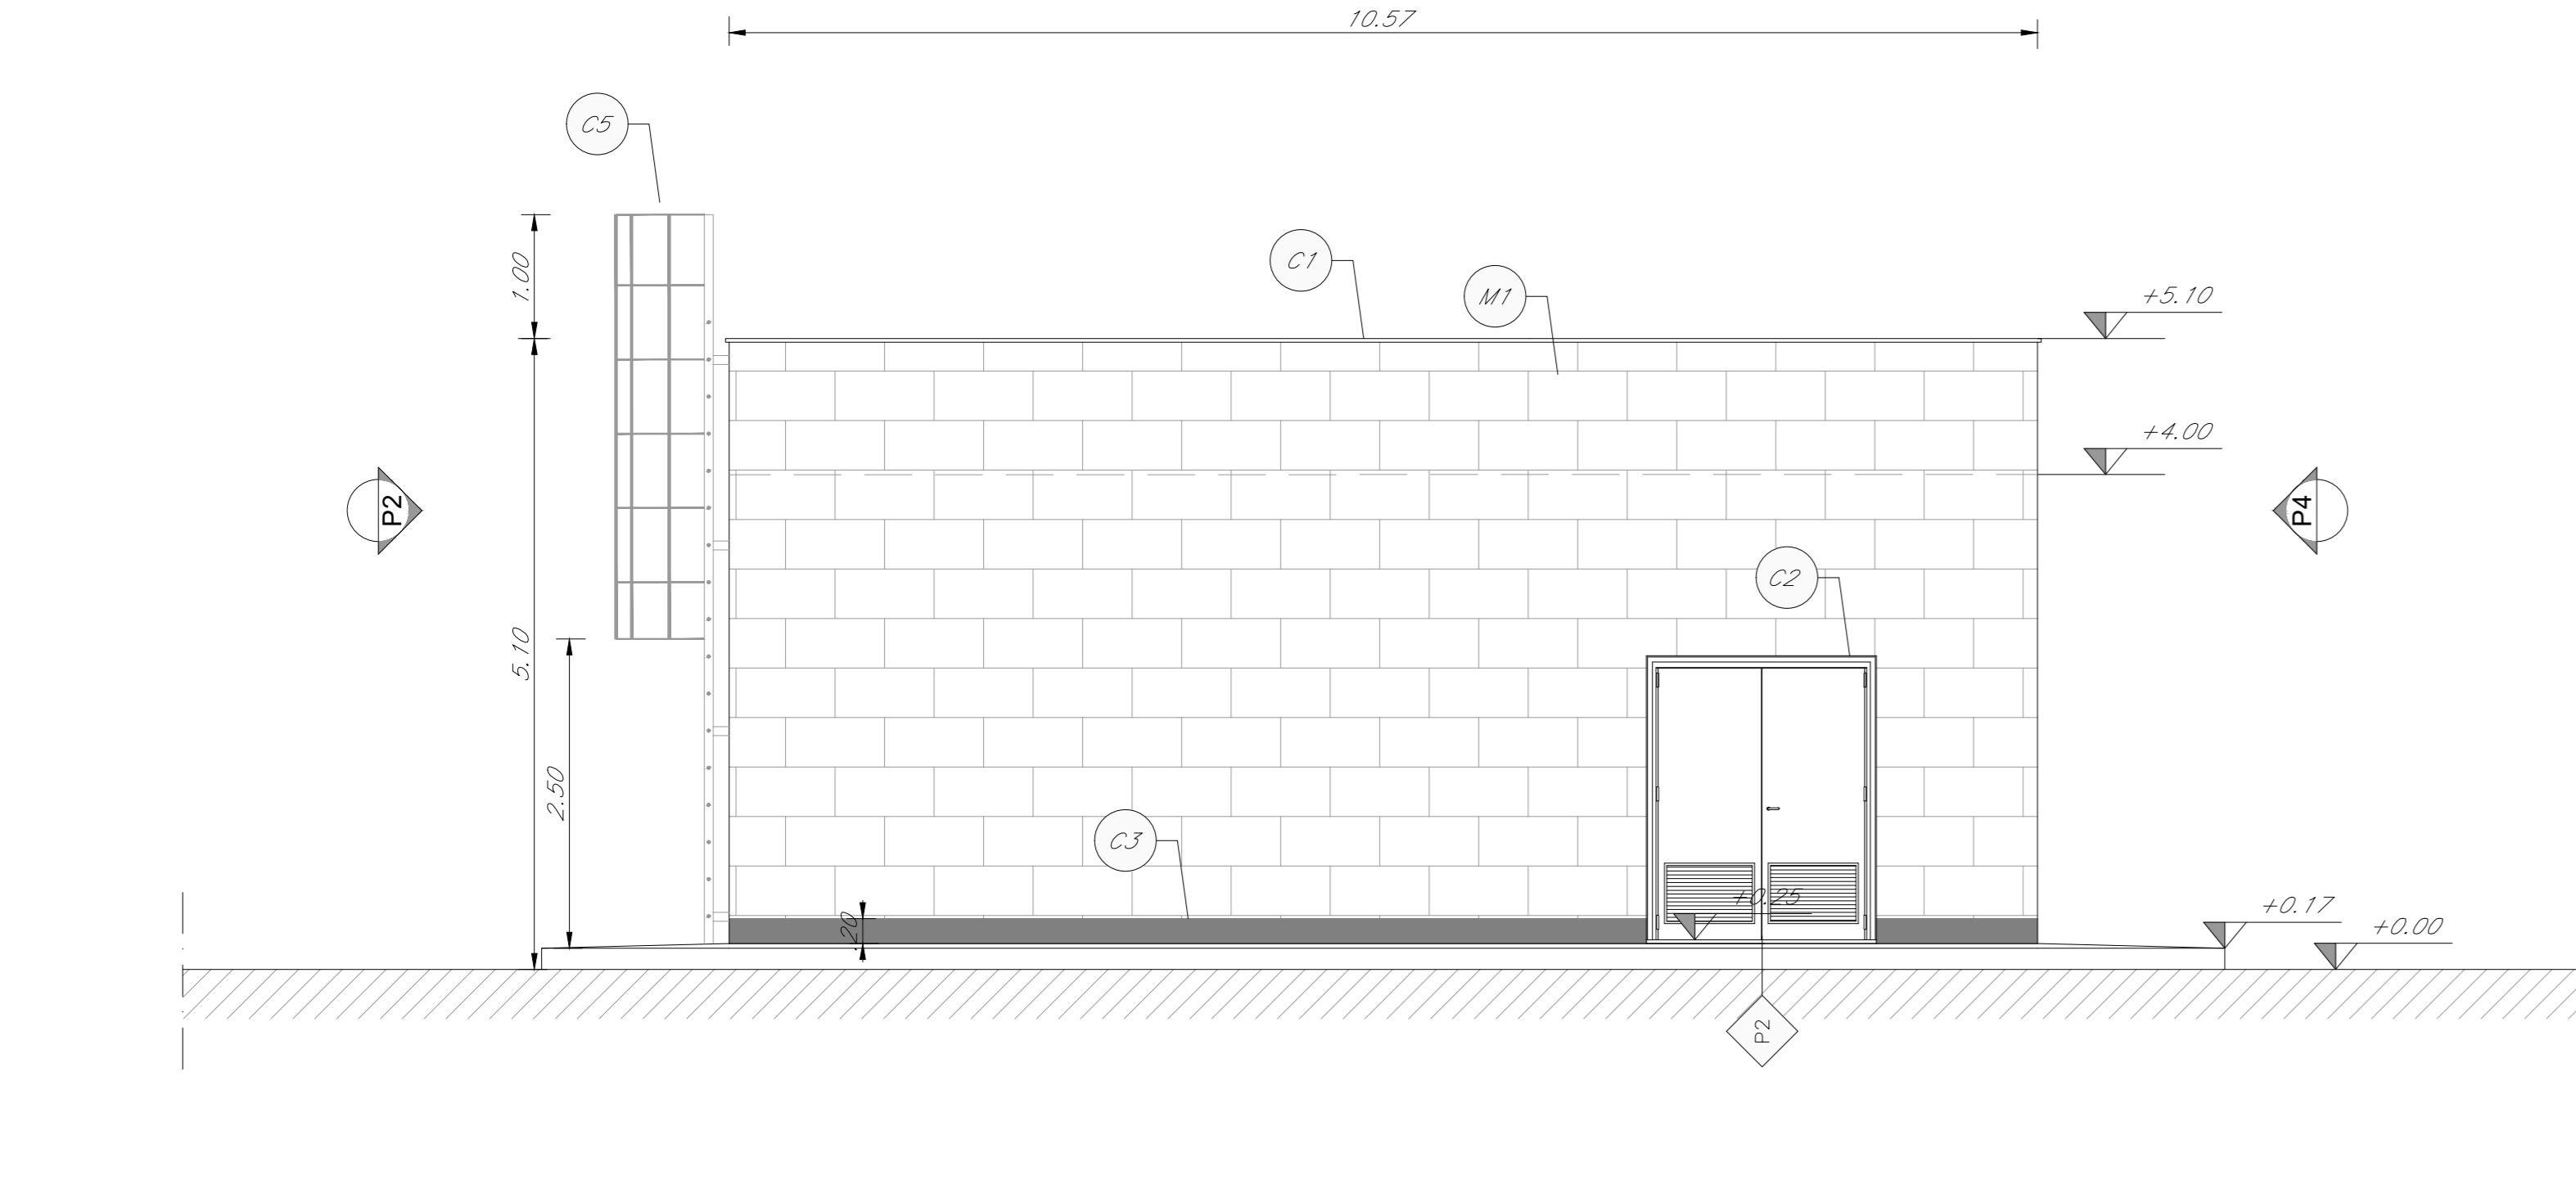

PROSPETTO P3  
SCALA 1:50

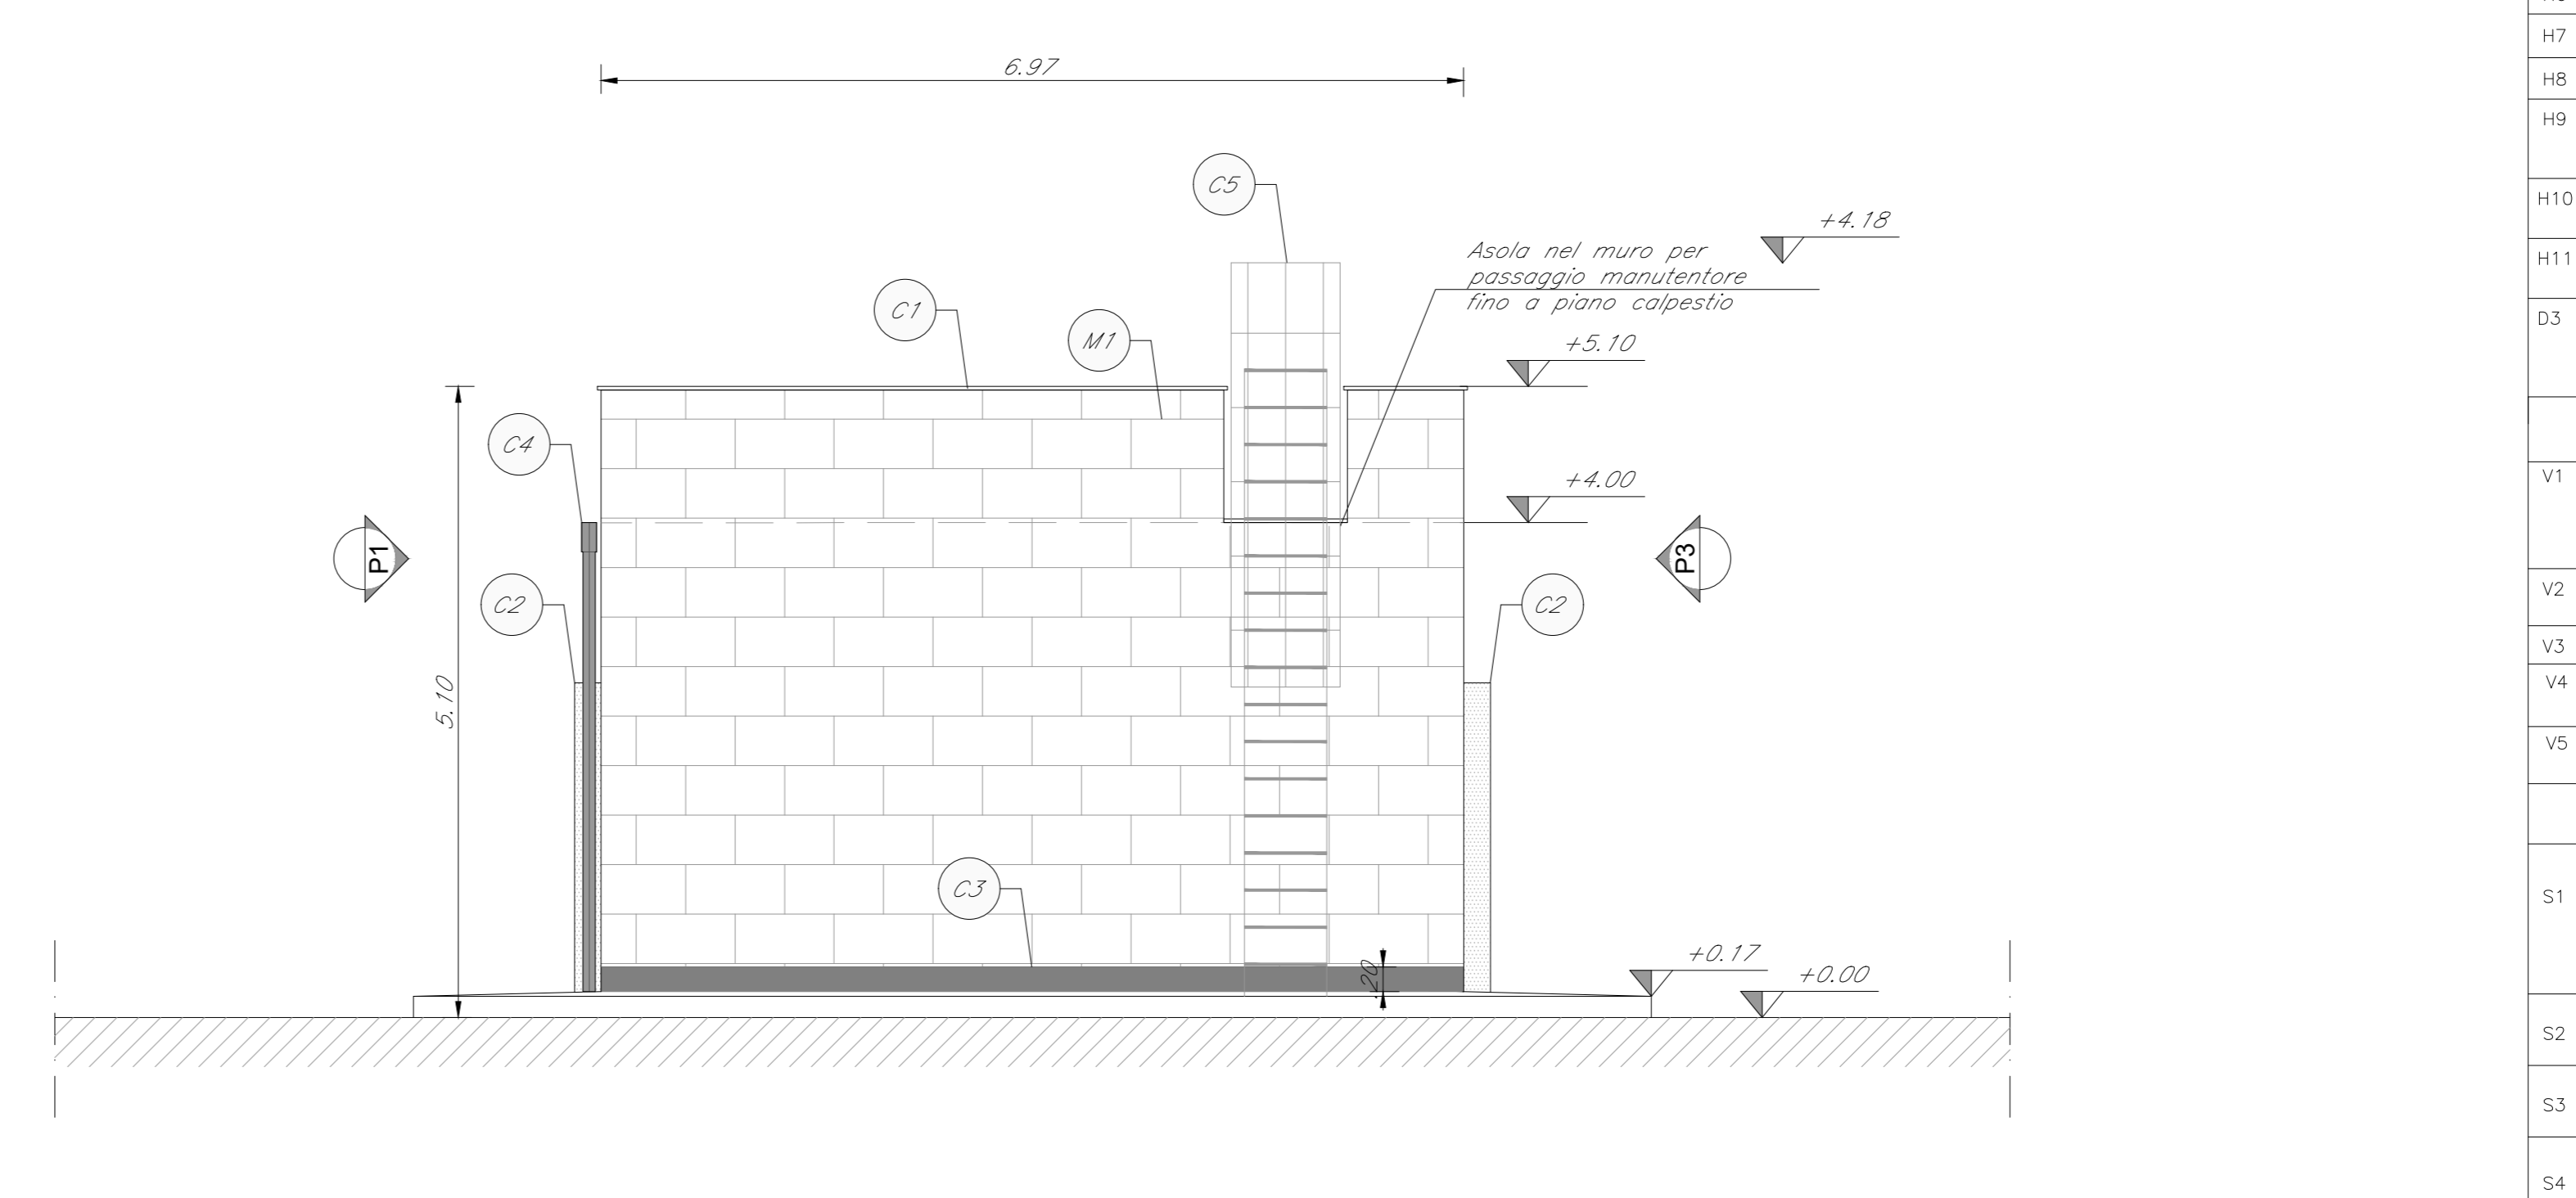

PROSPETTO P2  
SCALA 1:50

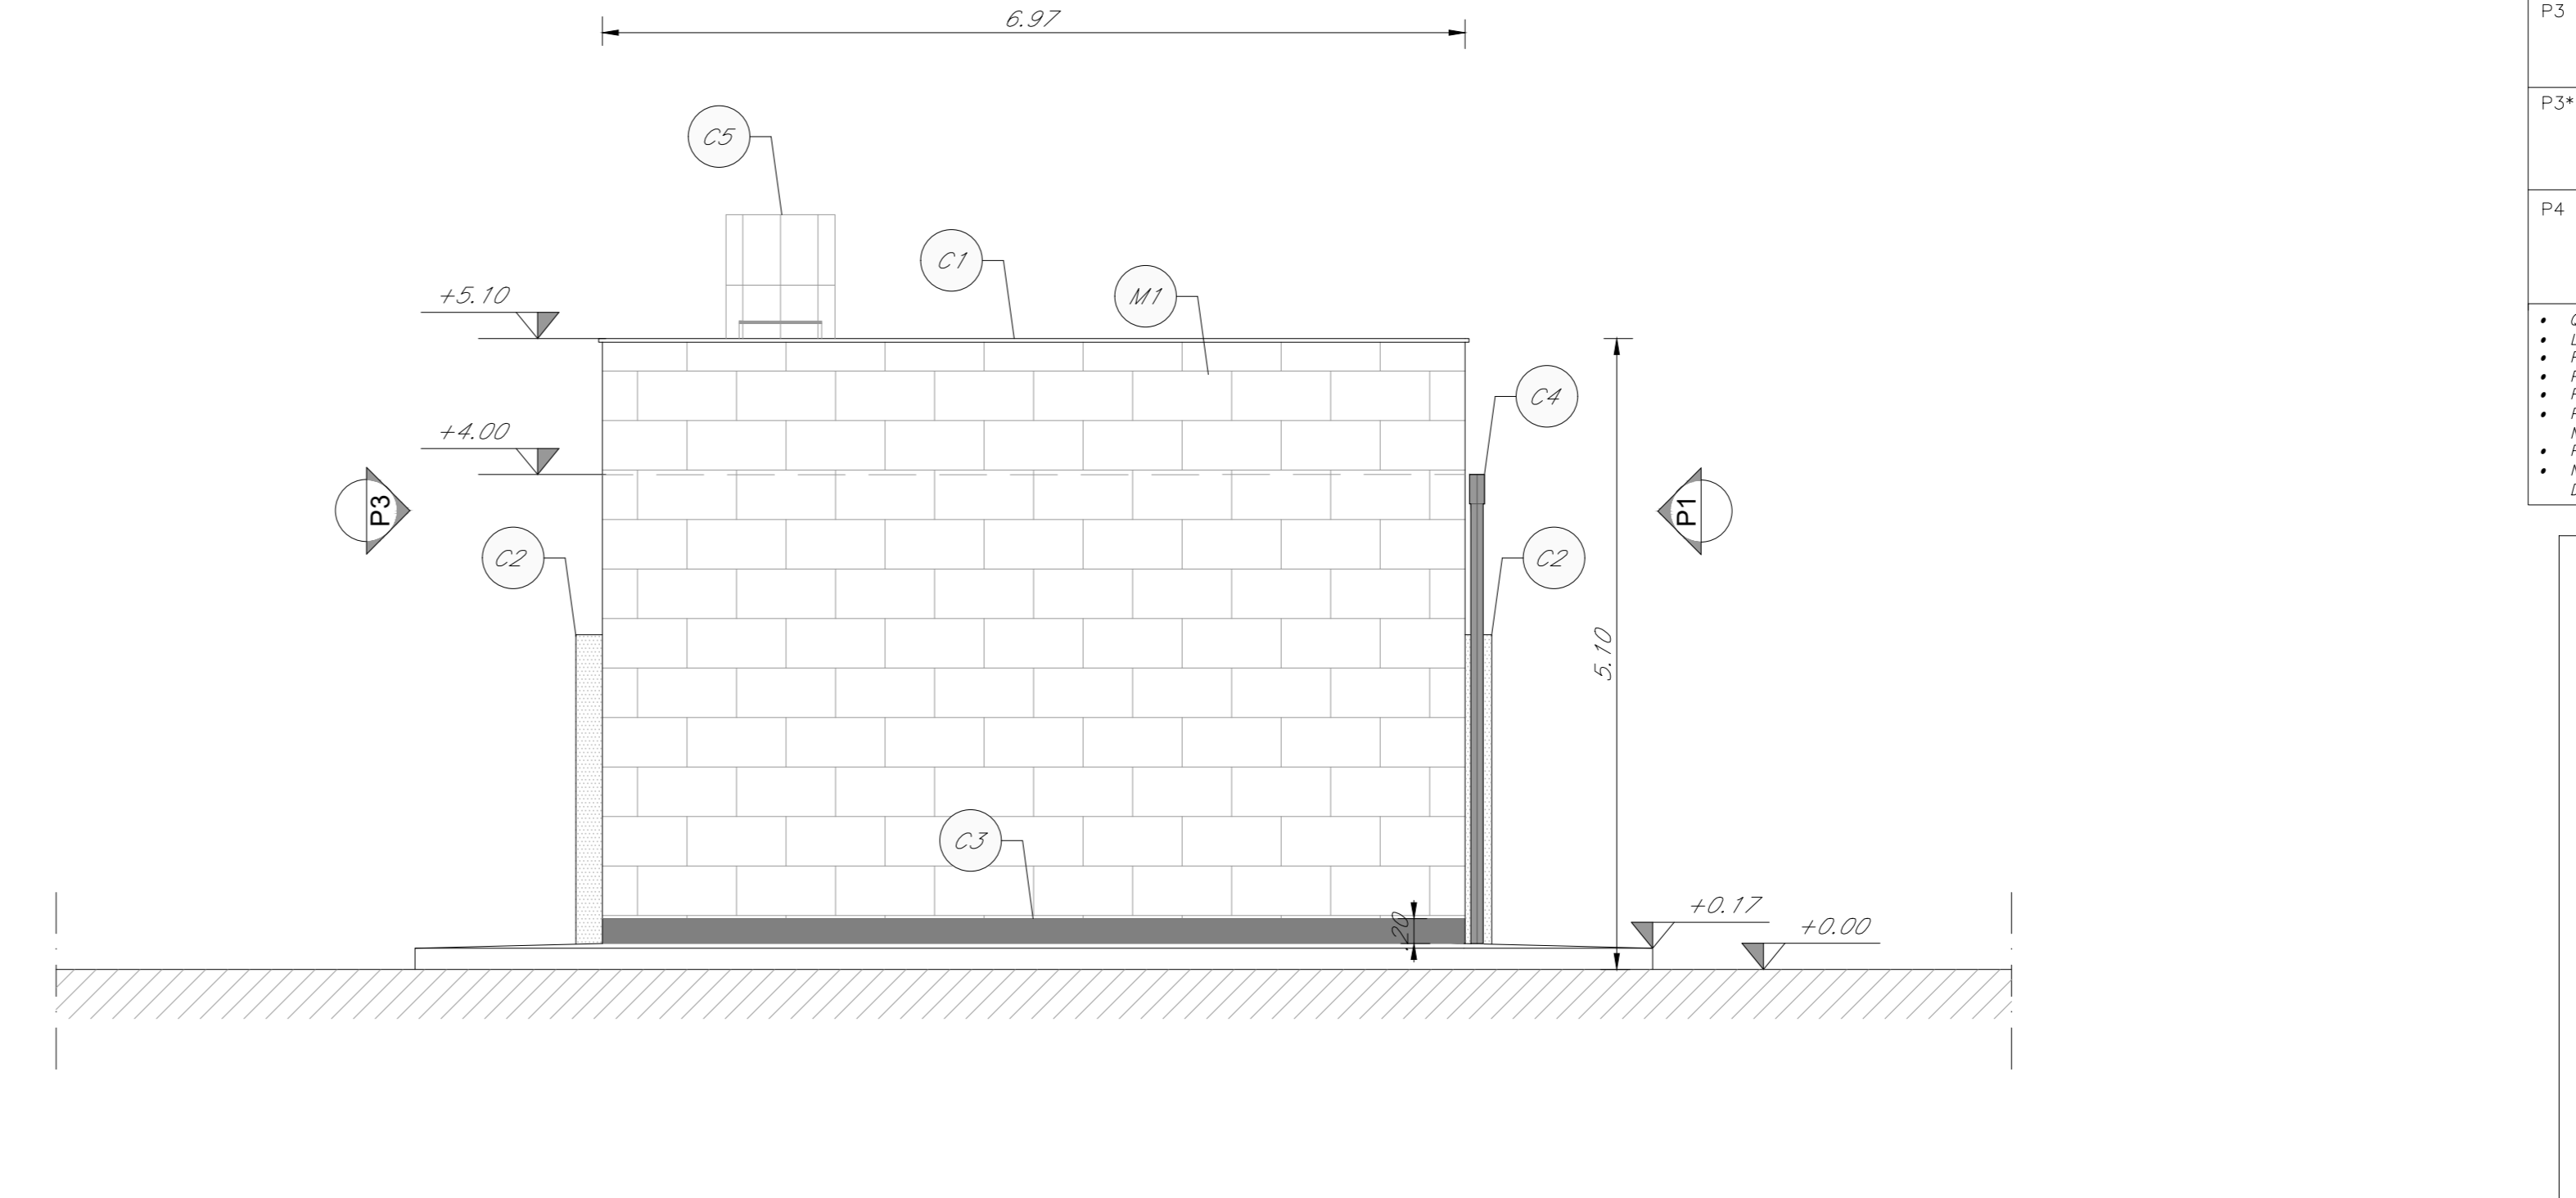

PROSPETTO P4  
SCALA 1:50

COMMITTENTE: RFI RETE FERROVIARIA ITALIANA GRUPPO FERROVIE DELLO STATO ITALIANE

PROGETTAZIONE: ITALFERR

**U.O. INFRASTRUTTURE NORD**

**PROGETTO DEFINITIVO**

**DIRETTRICE FERROVIARIA MESSINA - CATANIA - PALERMO**

**NUOVO COLLEGAMENTO PALERMO - CATANIA**

**RADDOPPIO TRATTA FIUMETORTO - LERCARA DIRAMAZIONE**

**LOTTO 1+2**

**PIAZZALI**

**PT20 - Piazzale di emergenza - km 28+340**

Fabbricato vasca impianto - PROSPETTI

SCALE:  
1:50

COMMESSA LOTTO FASE ENTE TIPO DOC. OPERA/DISCIPLINA Progr. REV.

RS3Z 00 D 26 P B PT2000 005 B

REV.	DESCRIZIONE	Redatto	Data	Verificato	Data	Approvato	Data	Autorizzato Data
A	EMERGENZA ESCORTIVA	C. INTERRA	Gennaio 2020	F. COFFE	Gennaio 2020	A. SIRELLA	Gennaio 2020	
B	1° Agg. a emergenza ESCORTIVA	C. INTERRA	F. COFFE	Gennaio 2020	A. SIRELLA	Maggio 2020		

File: HSS0208PPT200006.DWG n. Elab.: