



PLANIMENTRIA DI PROGETTO

SCALA 1:500


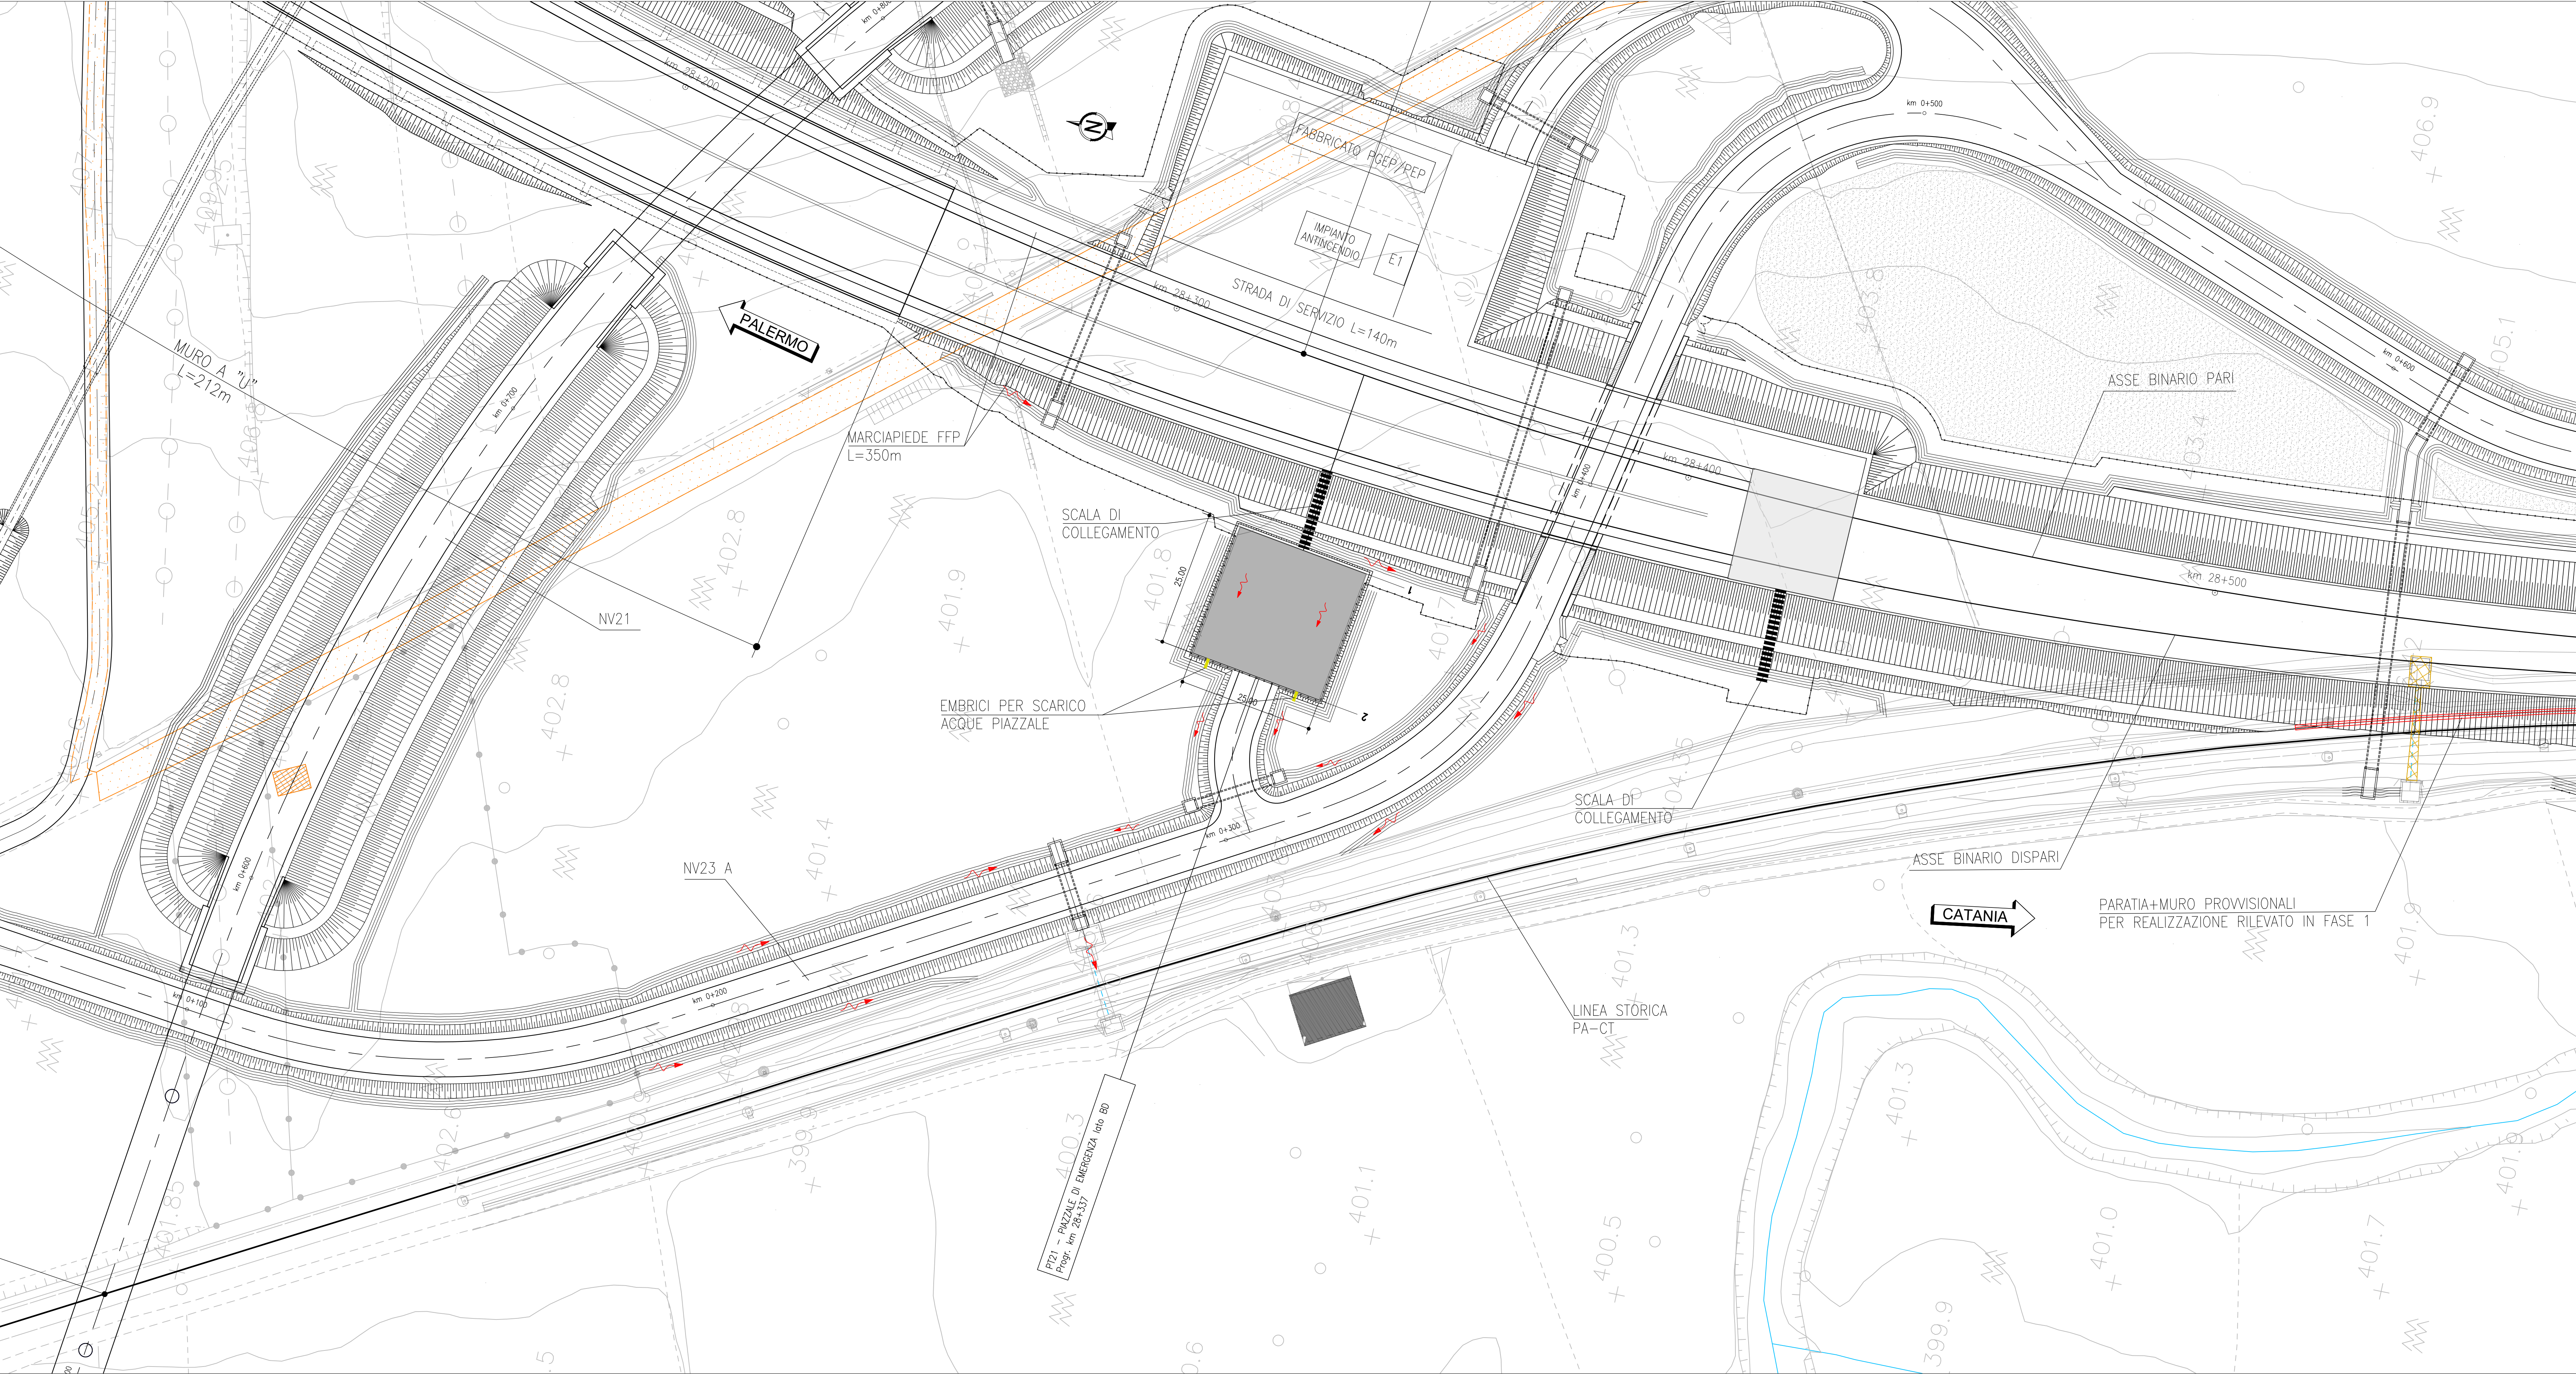


K-PLAN

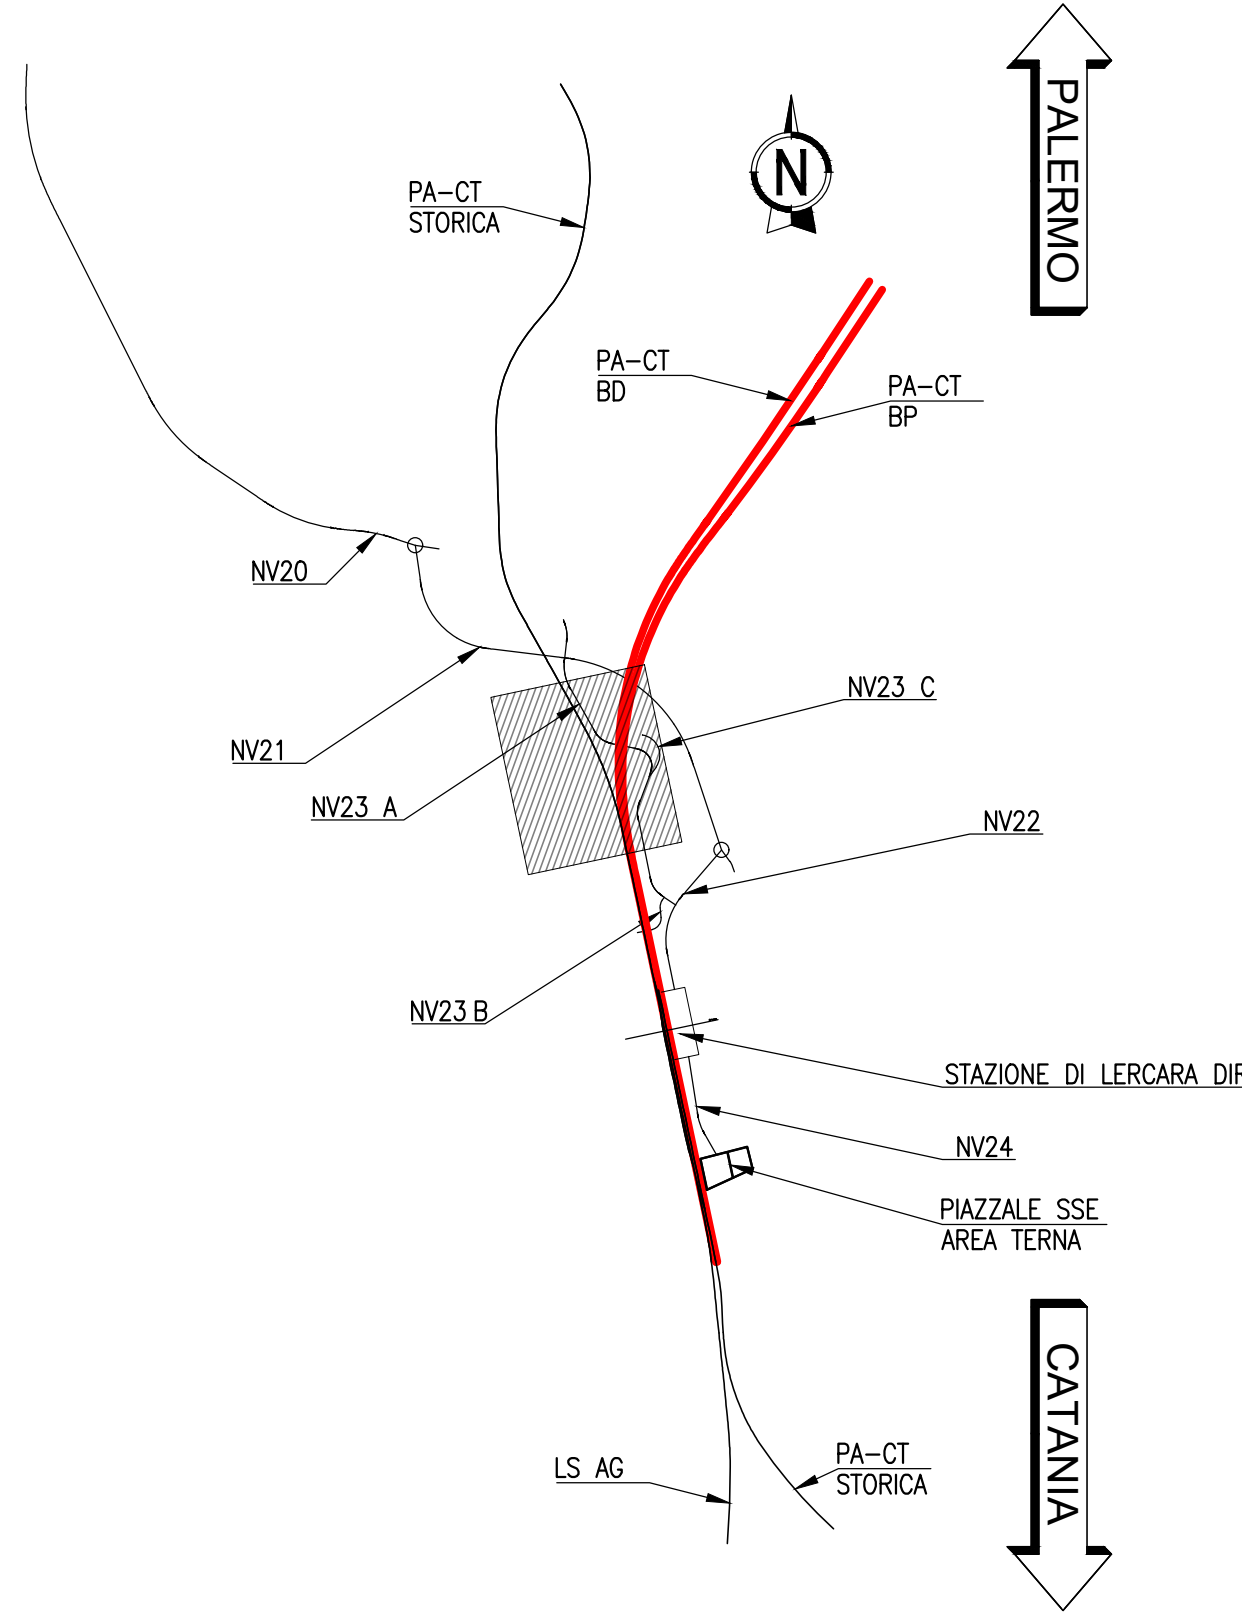

SEZIONI TRASVERSALI

SCALA 1:200

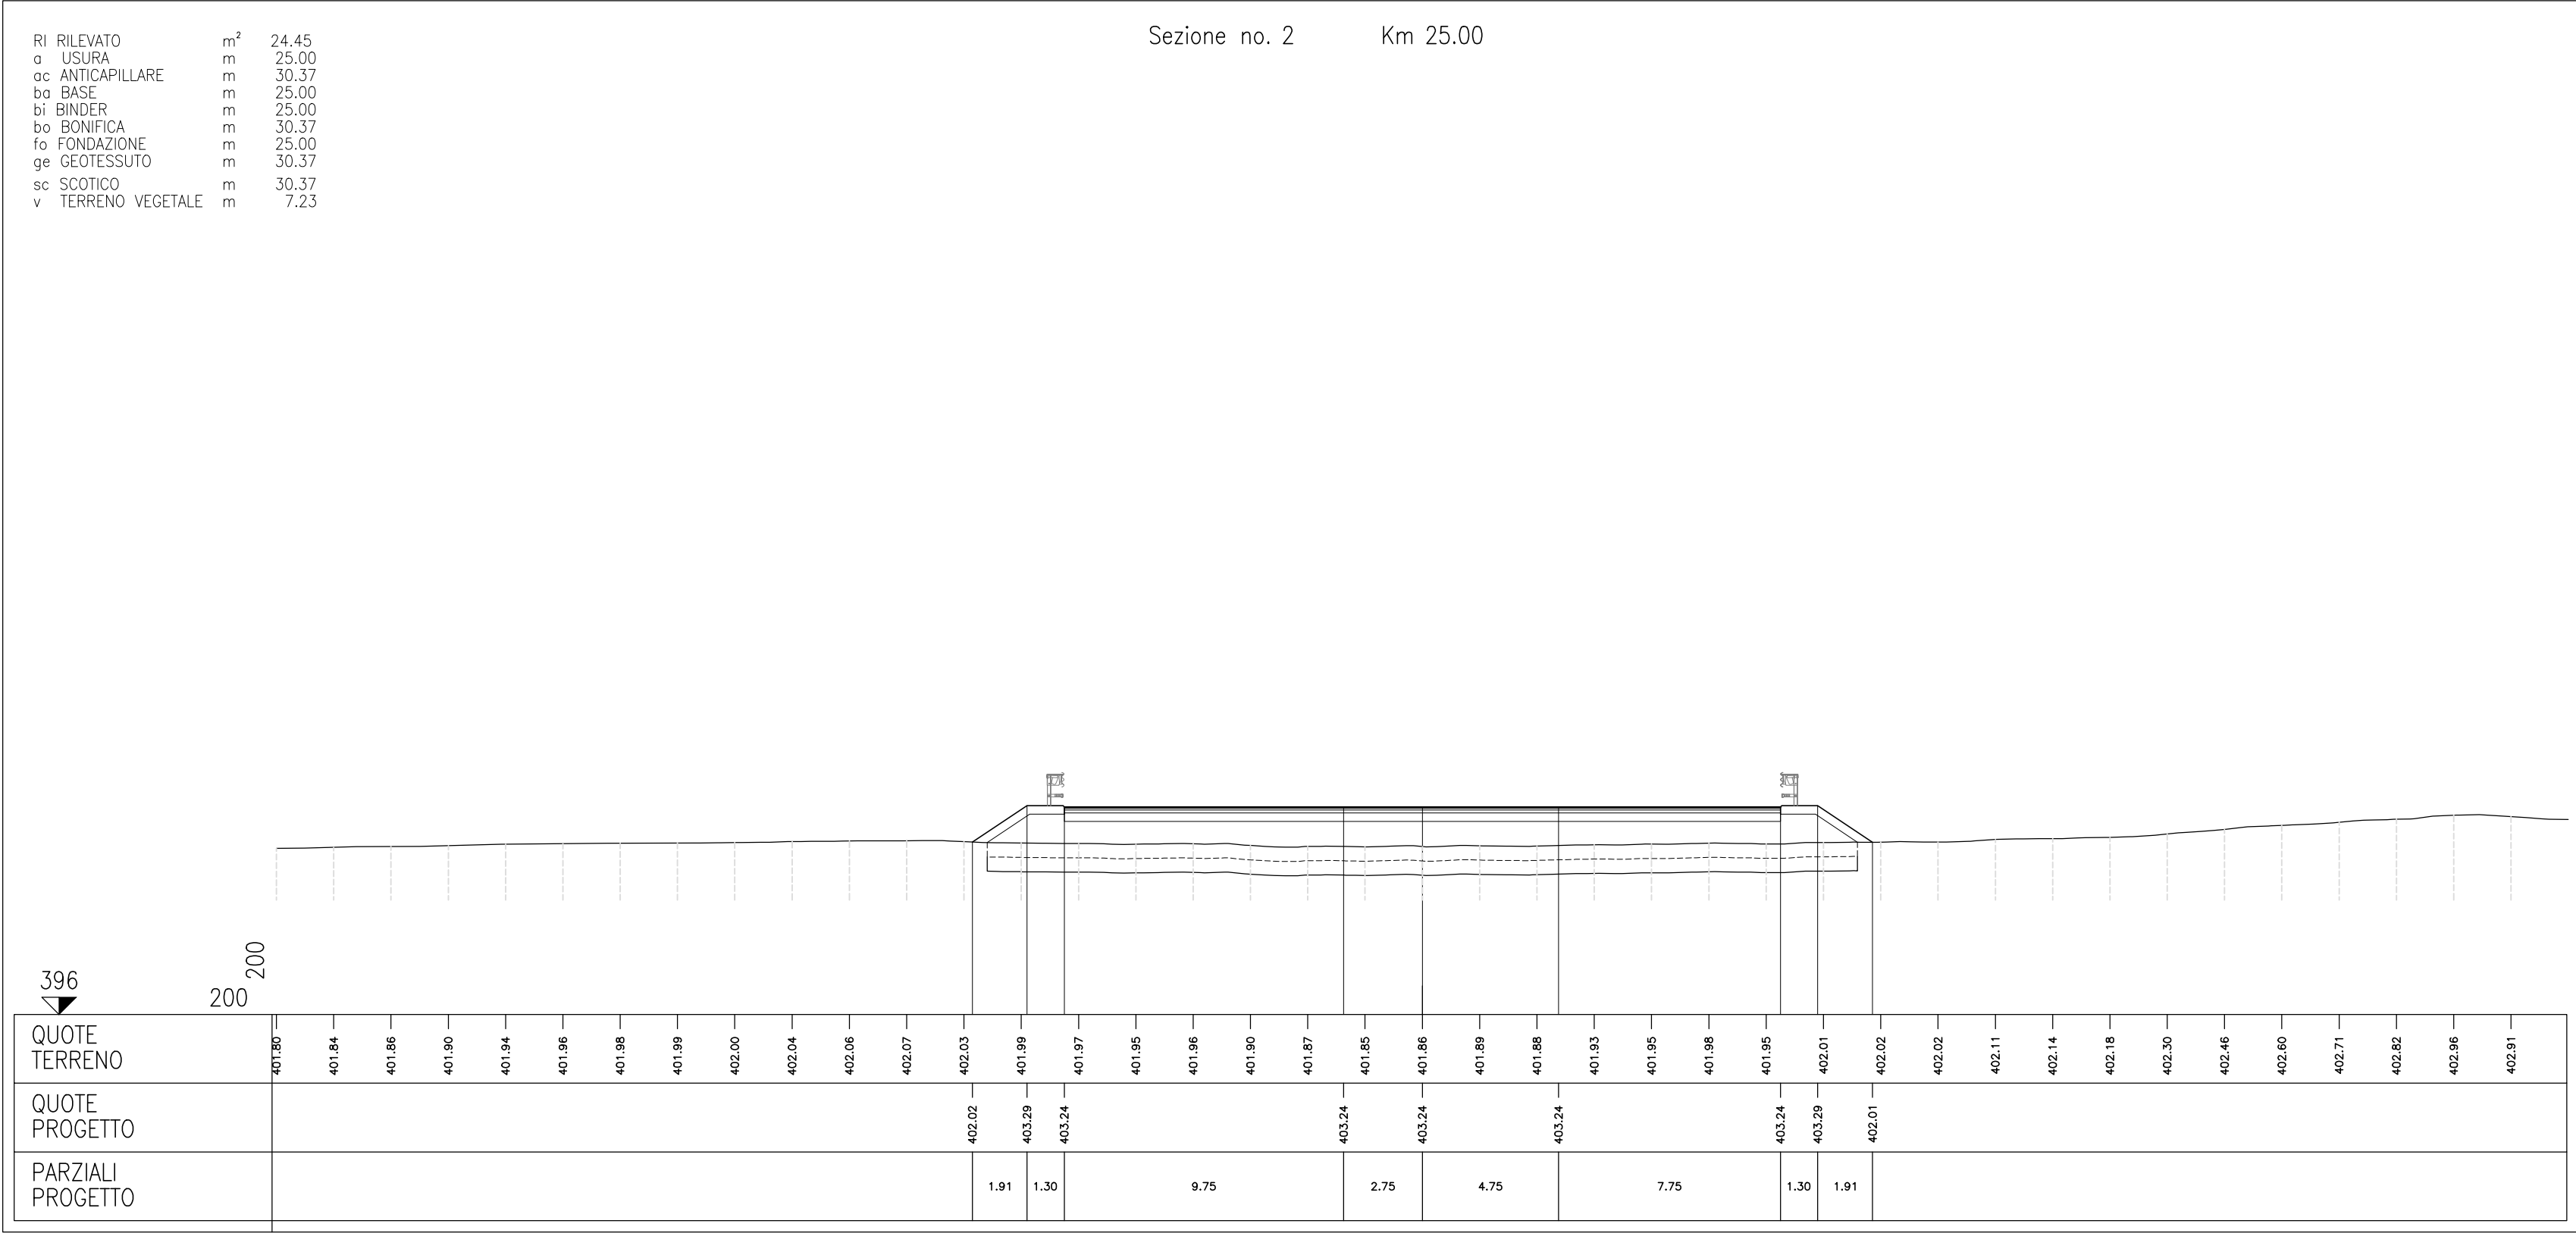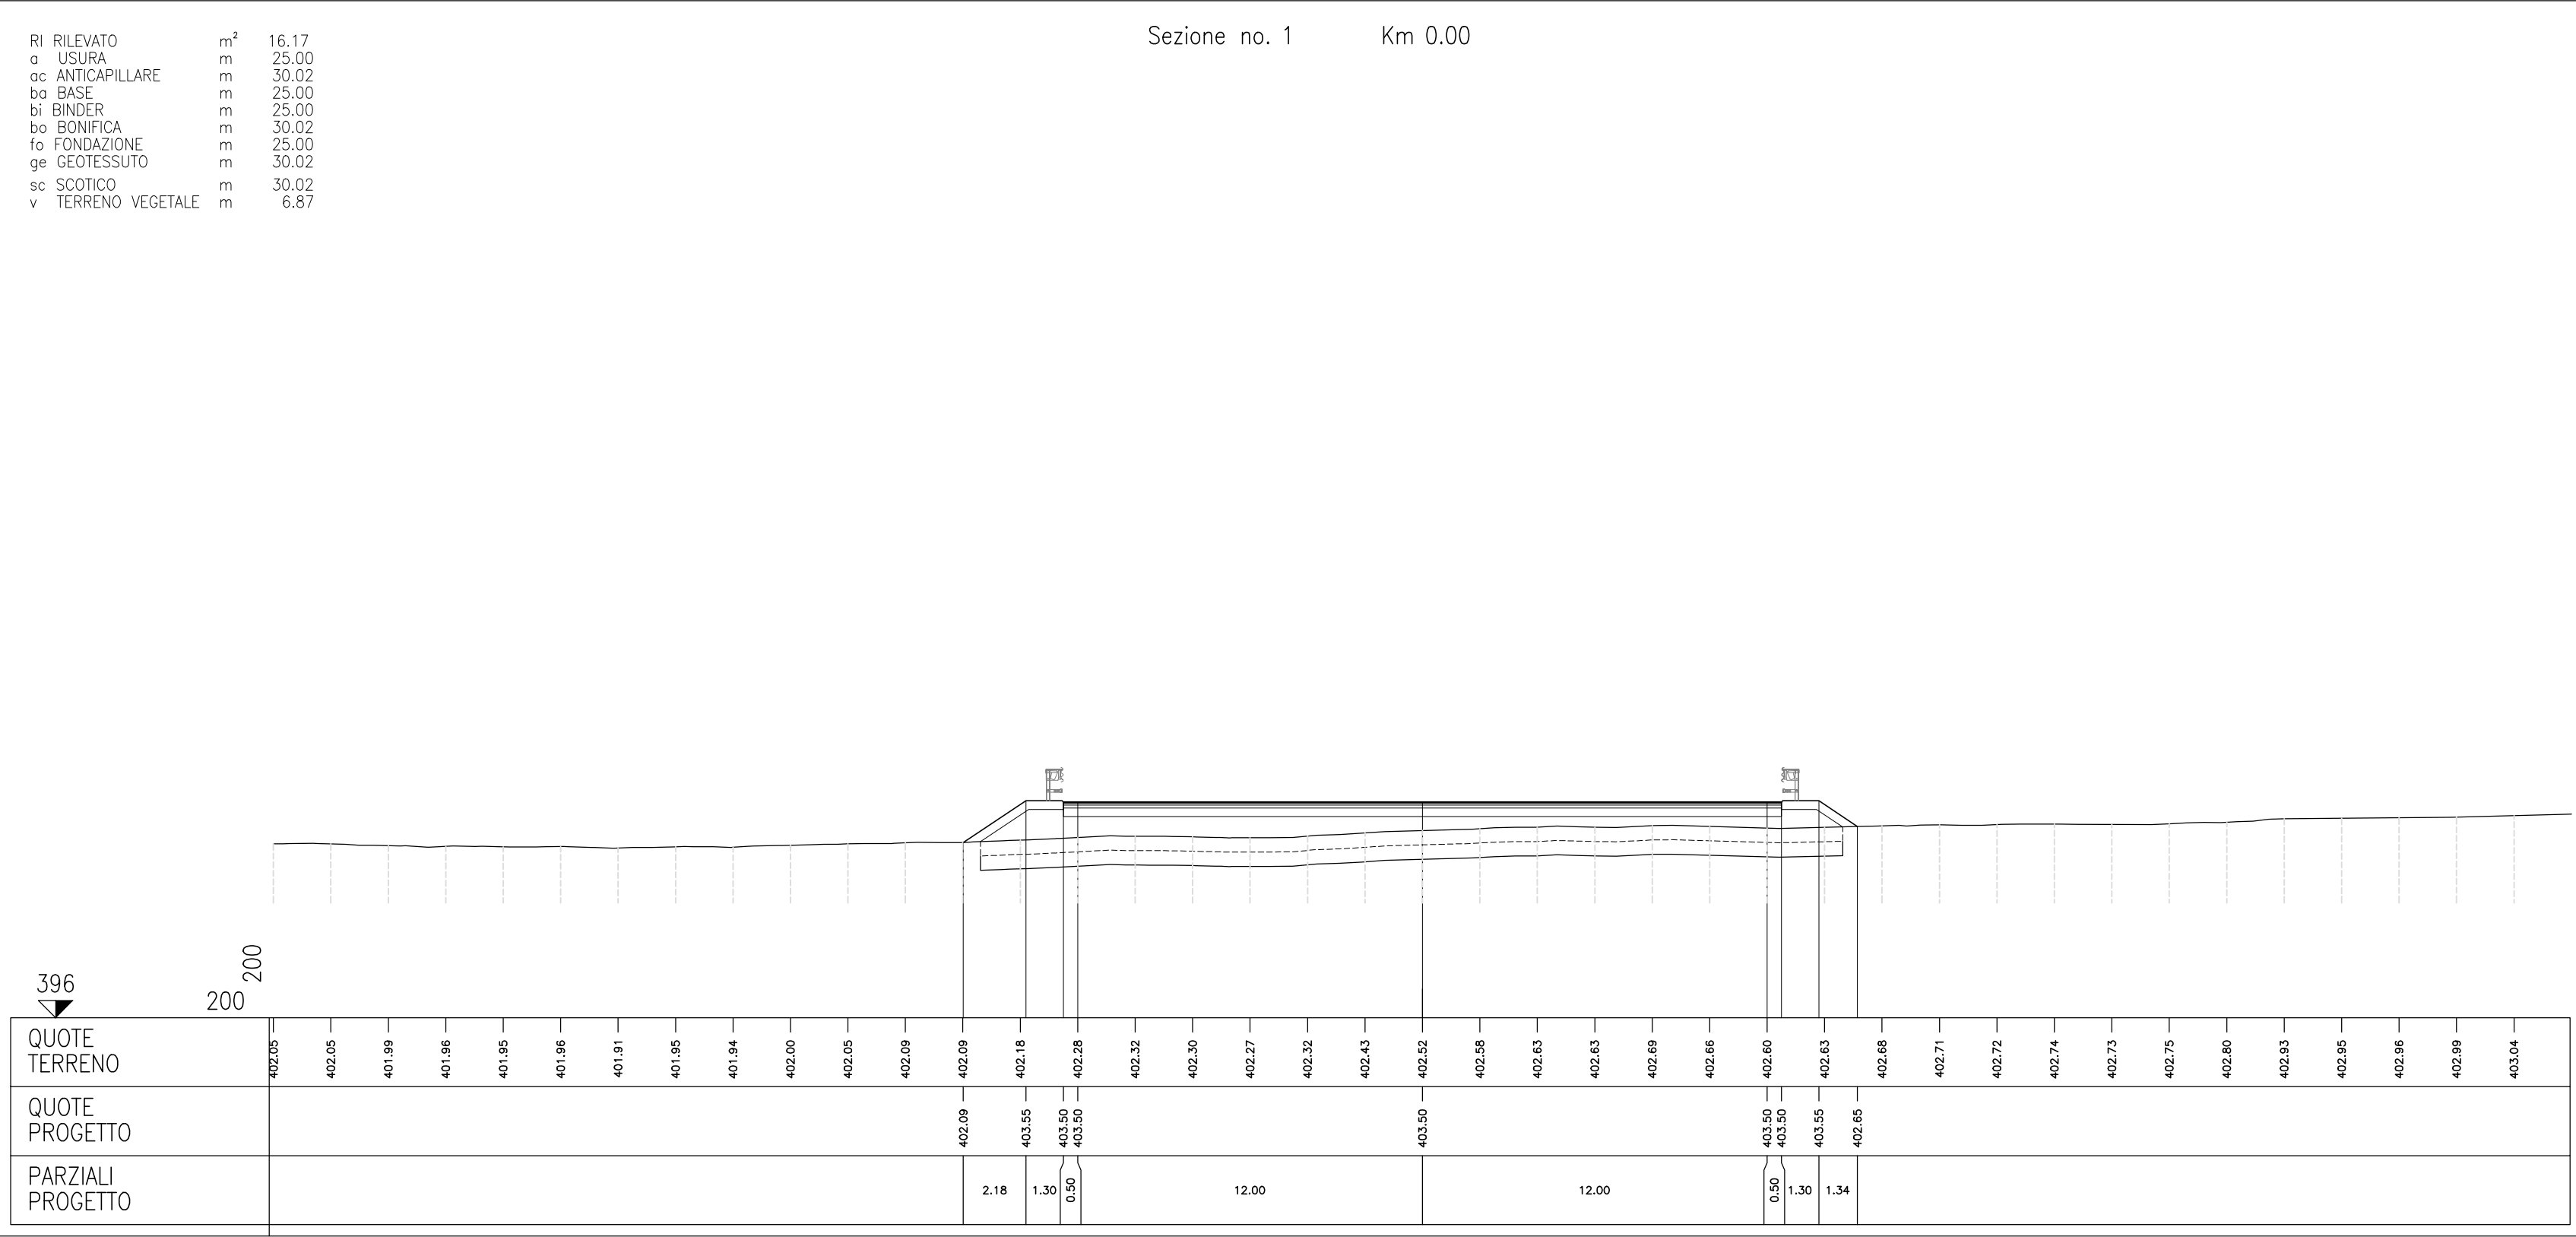

COMMITTENTE:

PROGETTAZIONE:

U.O. INFRASTRUTTURE NORD

PROGETTO DEFINITIVO

DIRETTRICE FERROVIARIA MESSINA - CATANIA - PALERMO
NUOVO COLLEGAMENTO PALERMO - CATANIA

RADDOPPIO TRATTA FIUMETORTO - LERCARA DIRAMAZIONE
LOTTO 1+2
PIAZZALI
PT21 - Piazzale di Emergenza lato Bd - km 28+337
Planimetria di progetto, sezioni e smaltimento acque

SCALA: 1:500

Rev.	Descrizione	Redatto	Data	Verificato	Data	Approvato	Data	Autorizzato Data
A	EMISSIONE ESECUTIVA	C. INTERNA	Genno 2021	F. C. INTERNA	Genno 2021	A. S. INTERNA	Genno 2021	

File: H03300208ADPT21000014.DWG n. Elab.: