Sezione no. 1 Km 0.00

SC SCAVO	m^3	338.48
a USURA	m	66.88
bo BASE	m	66.88
bi BINDER	m	66.88
fo FONDAZIONE	m	60.68
sc SCOTICO	m	76.82
v TERRENO VEGETALE	m	10.76

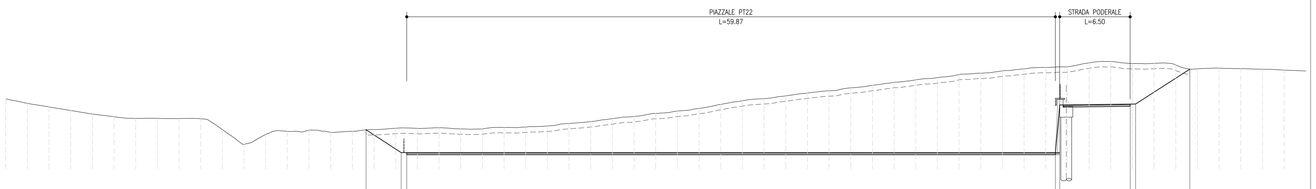

410 1: 200

| | | |