





PARATIA  
SCALA 1:100  
PIANTA

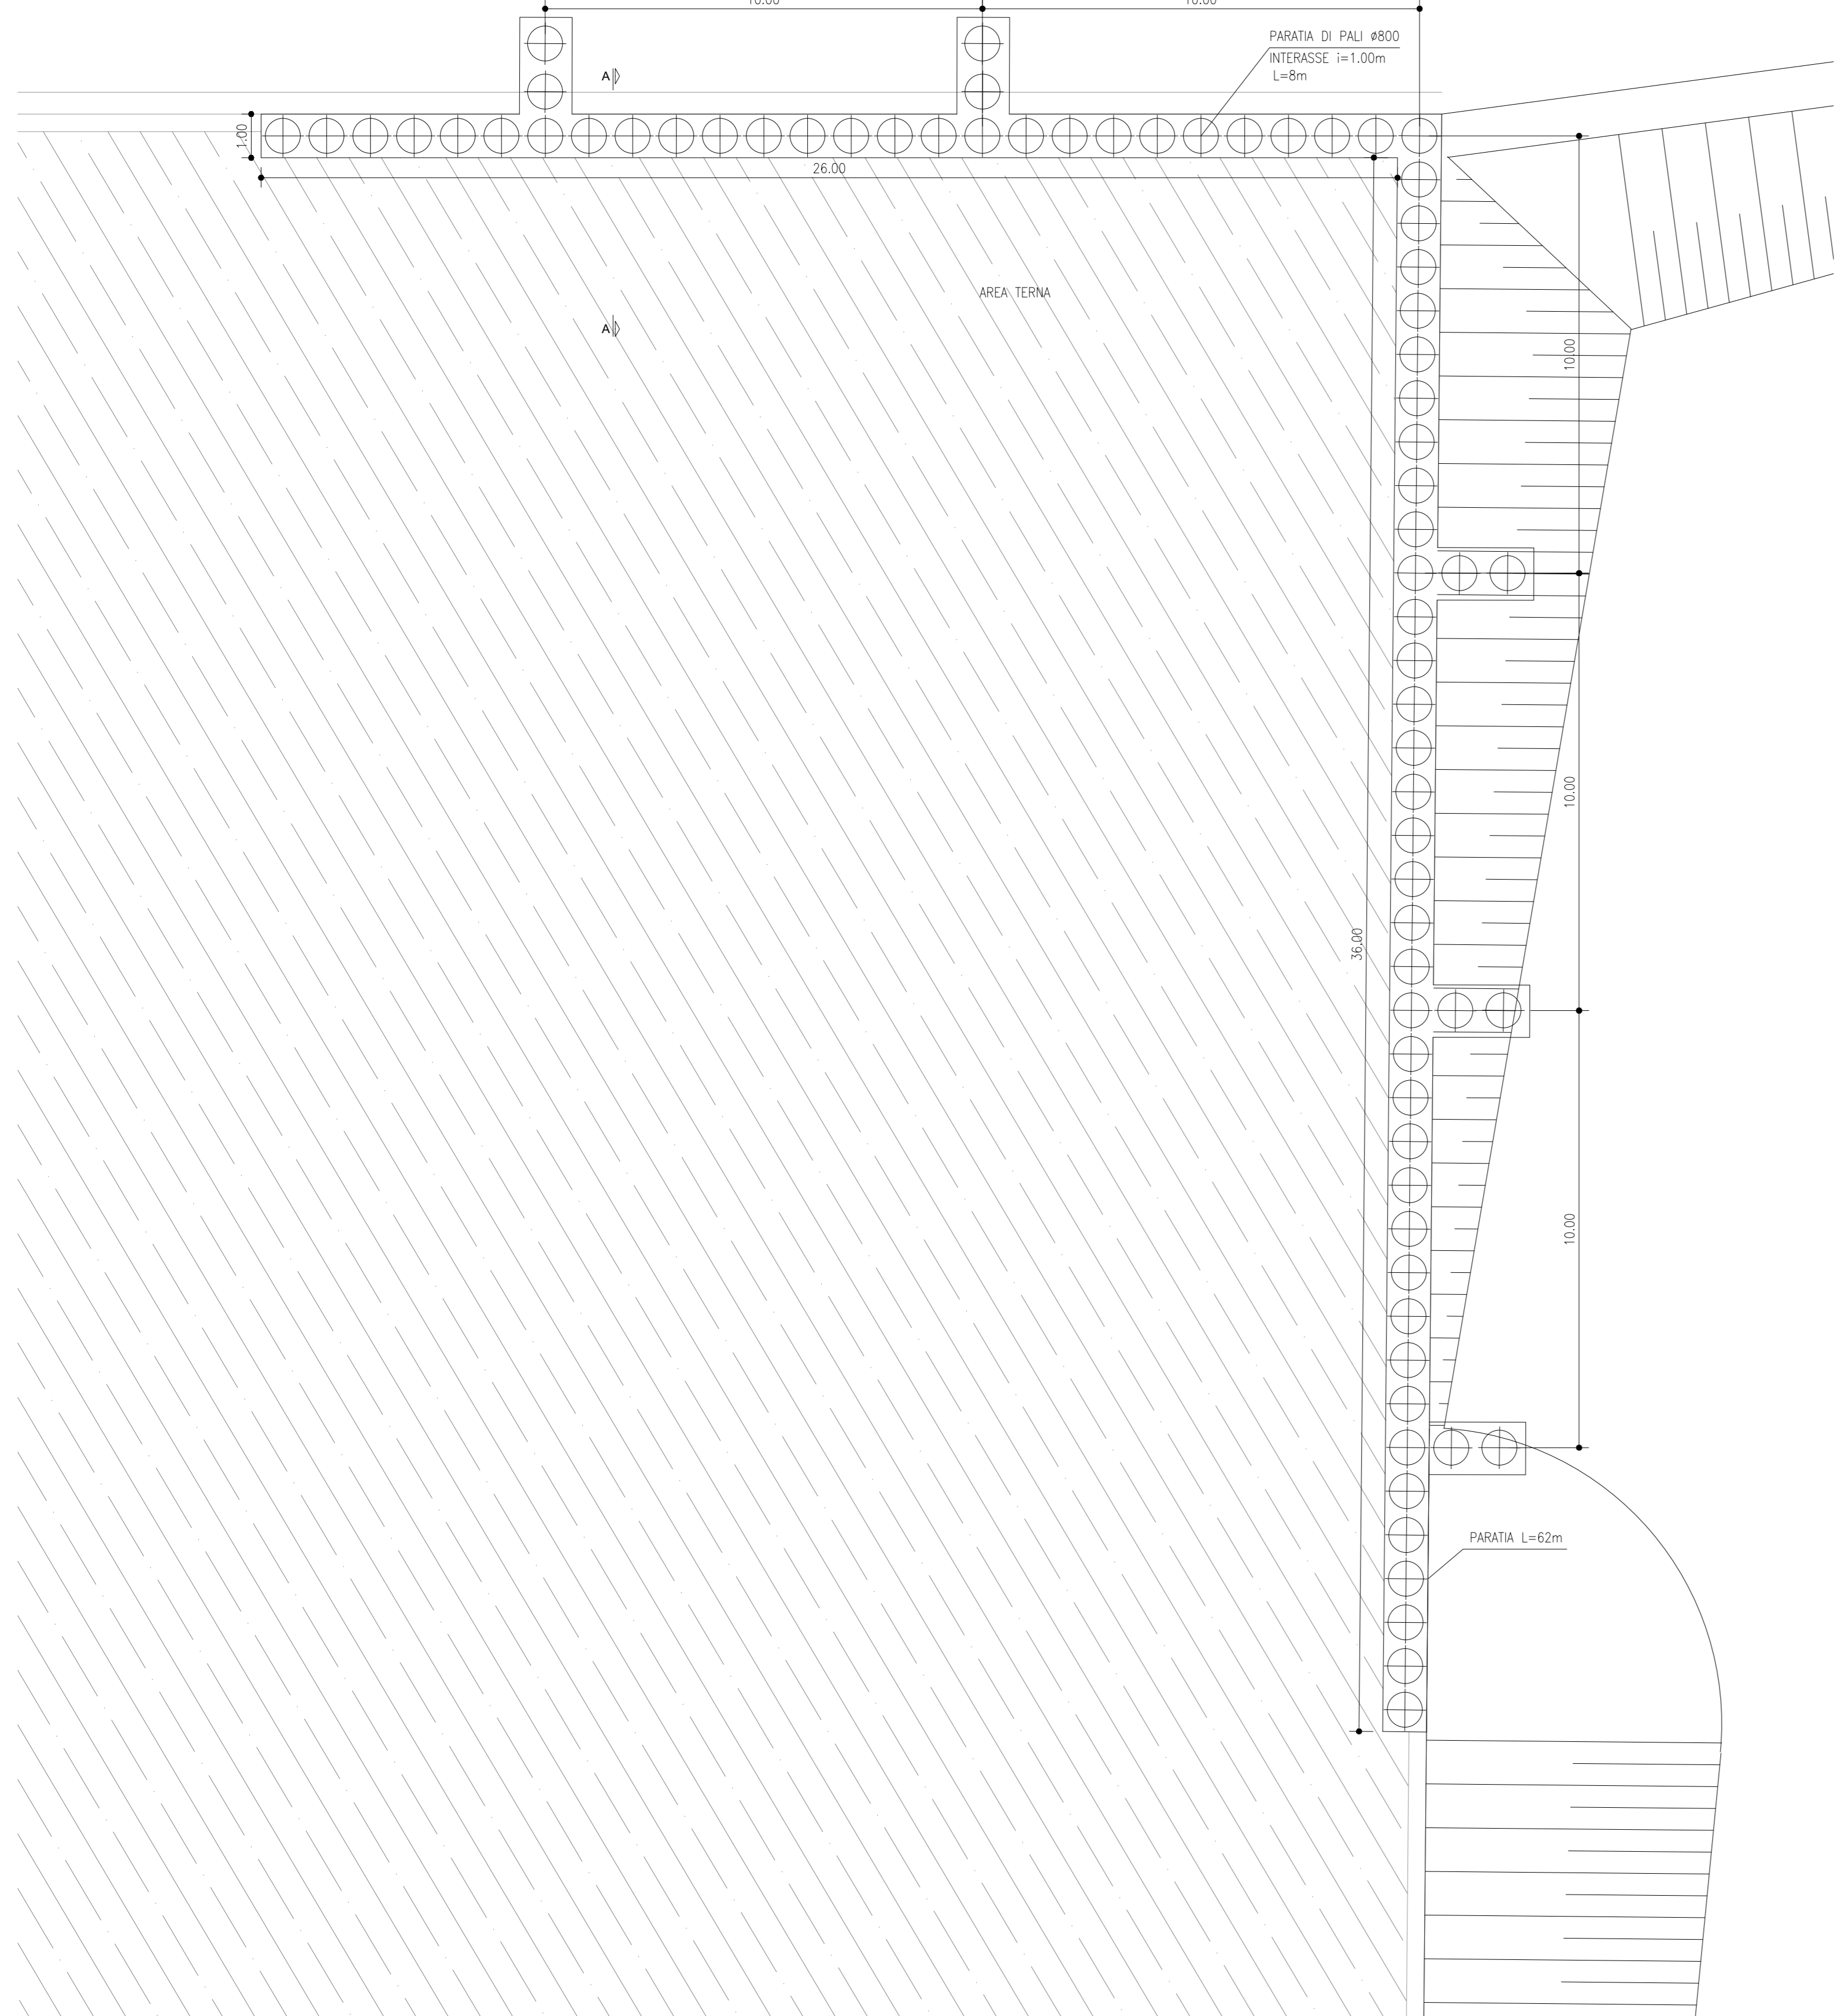


PARATIA  
SCALA 1:100  
SVILUPPO IN ASSE

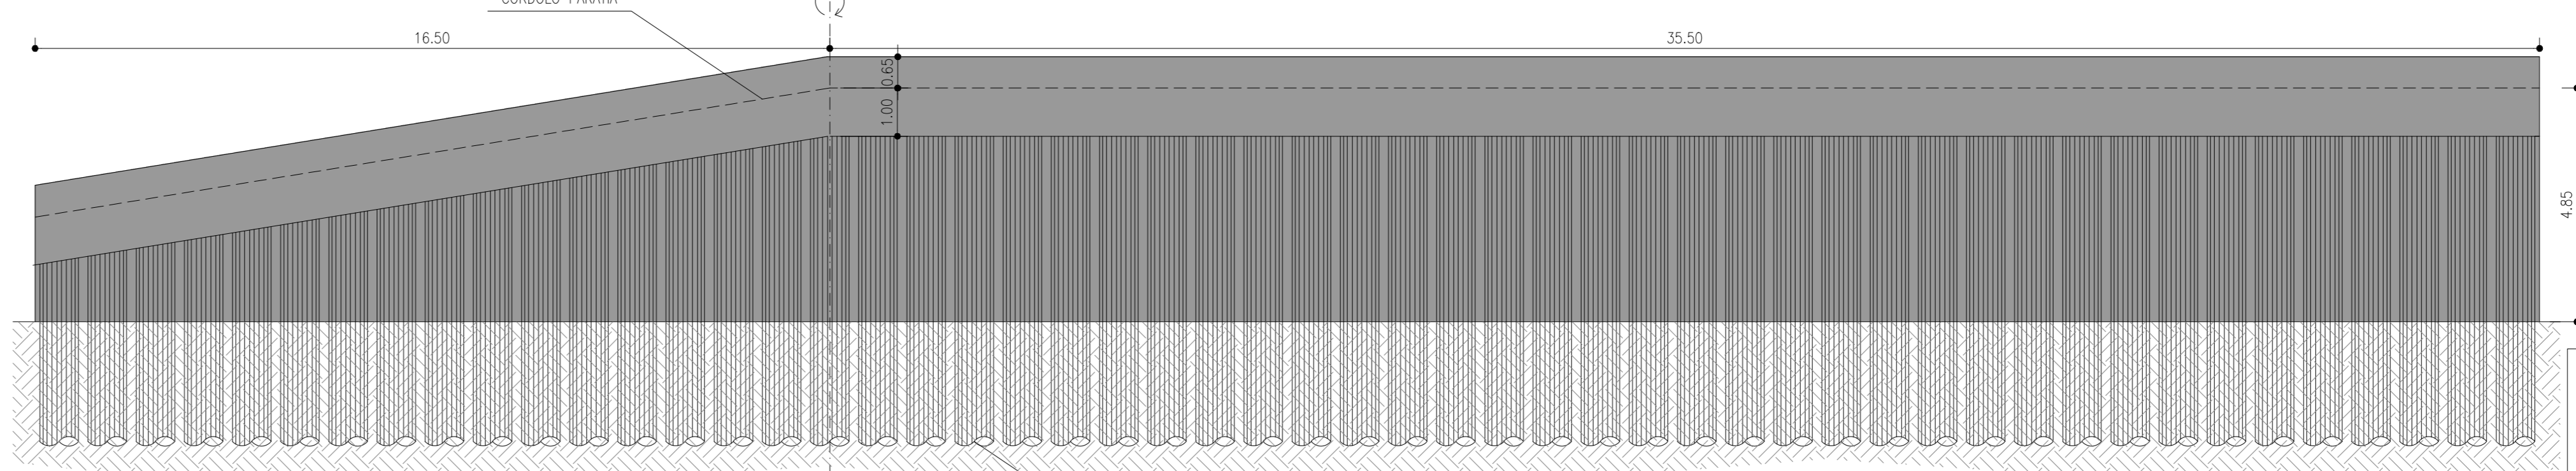

PARATIA  
SCALA 1:50  
SEZIONE A-A

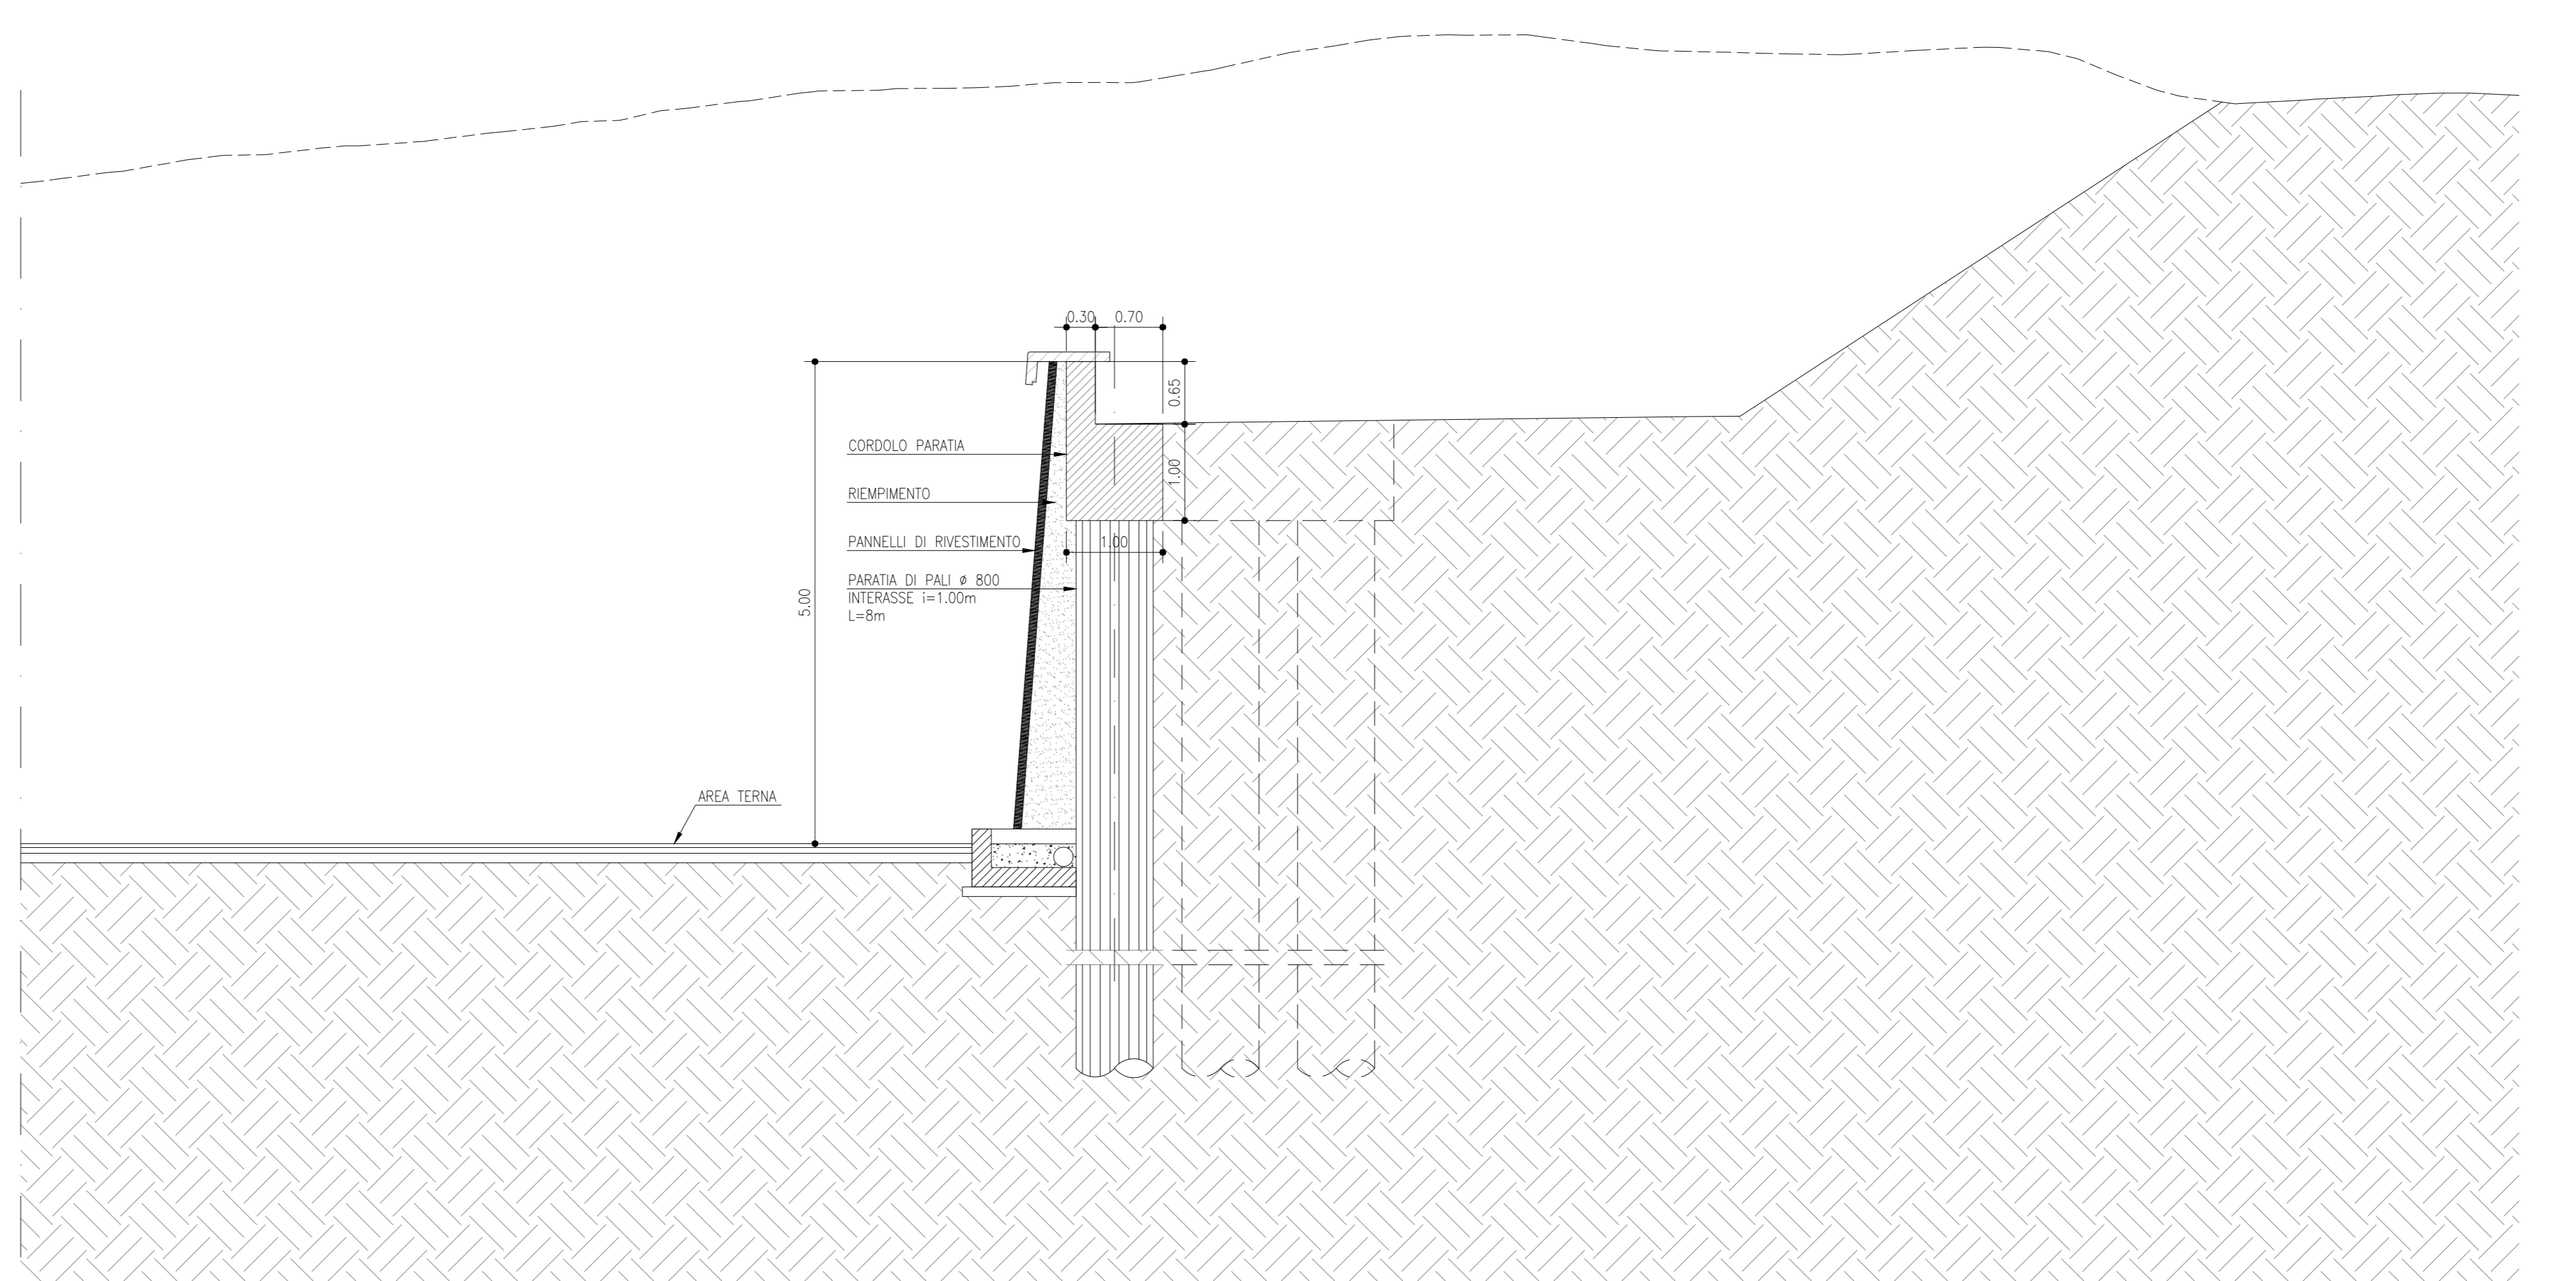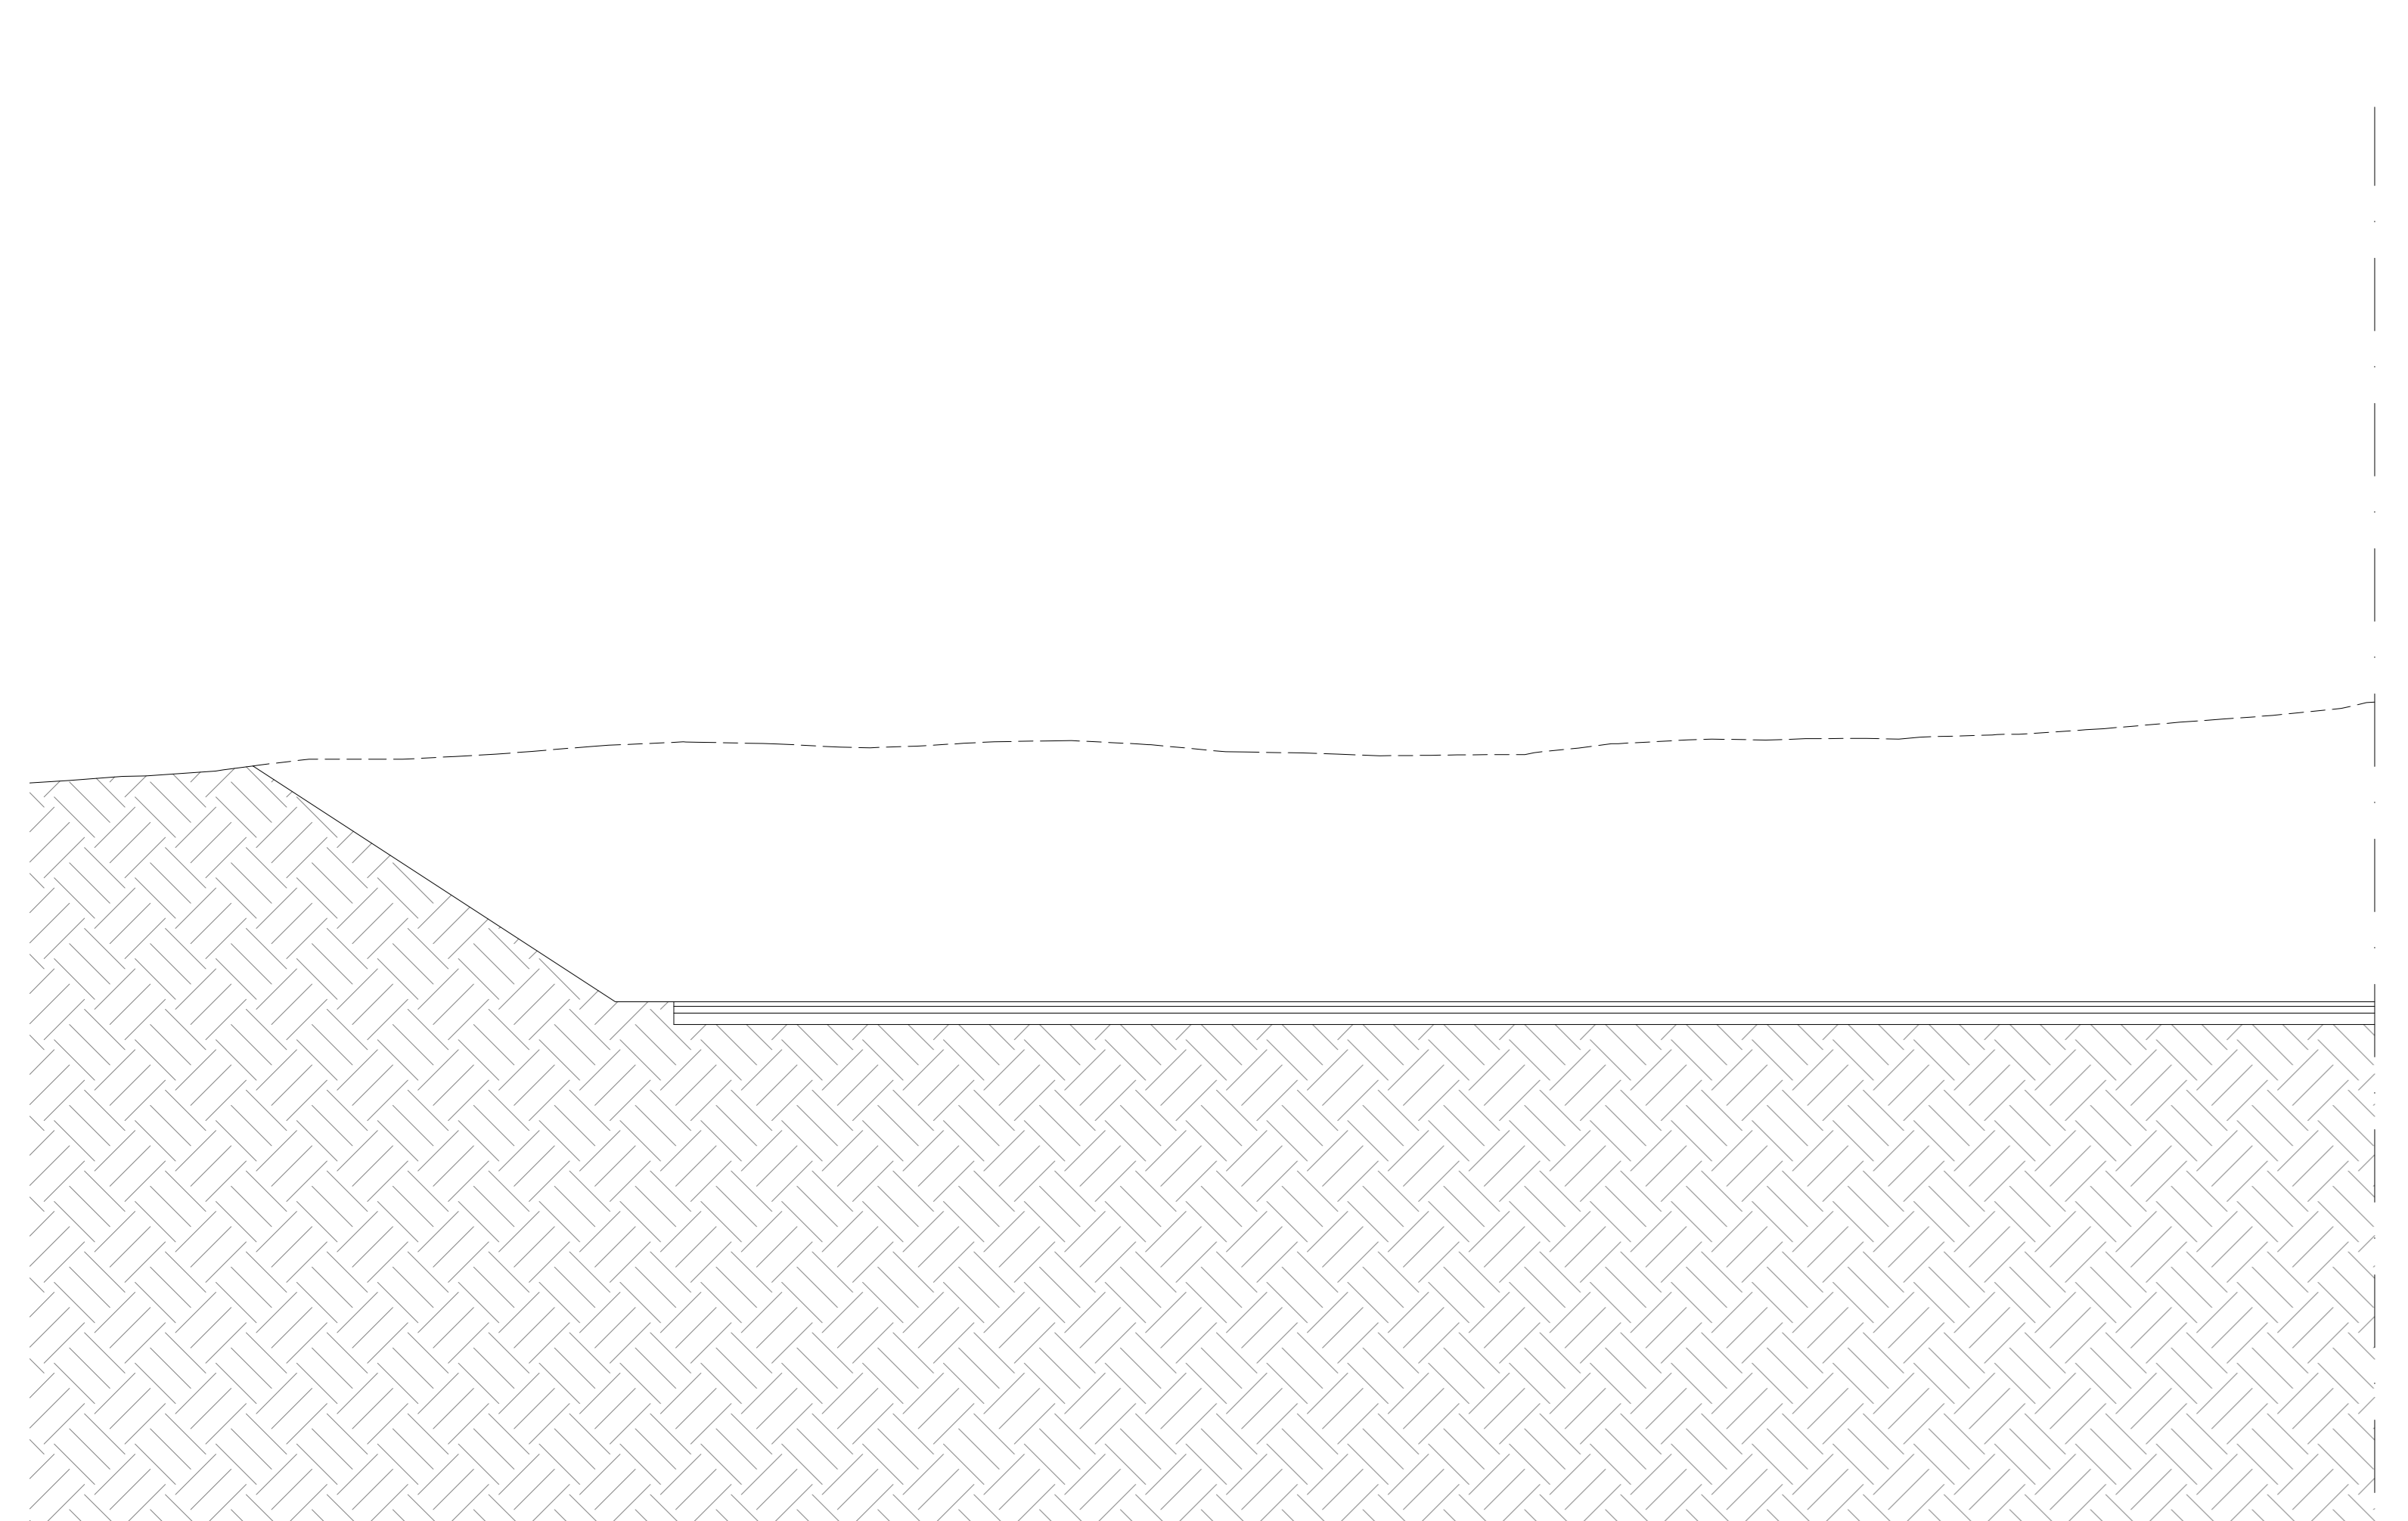

K-PLAN

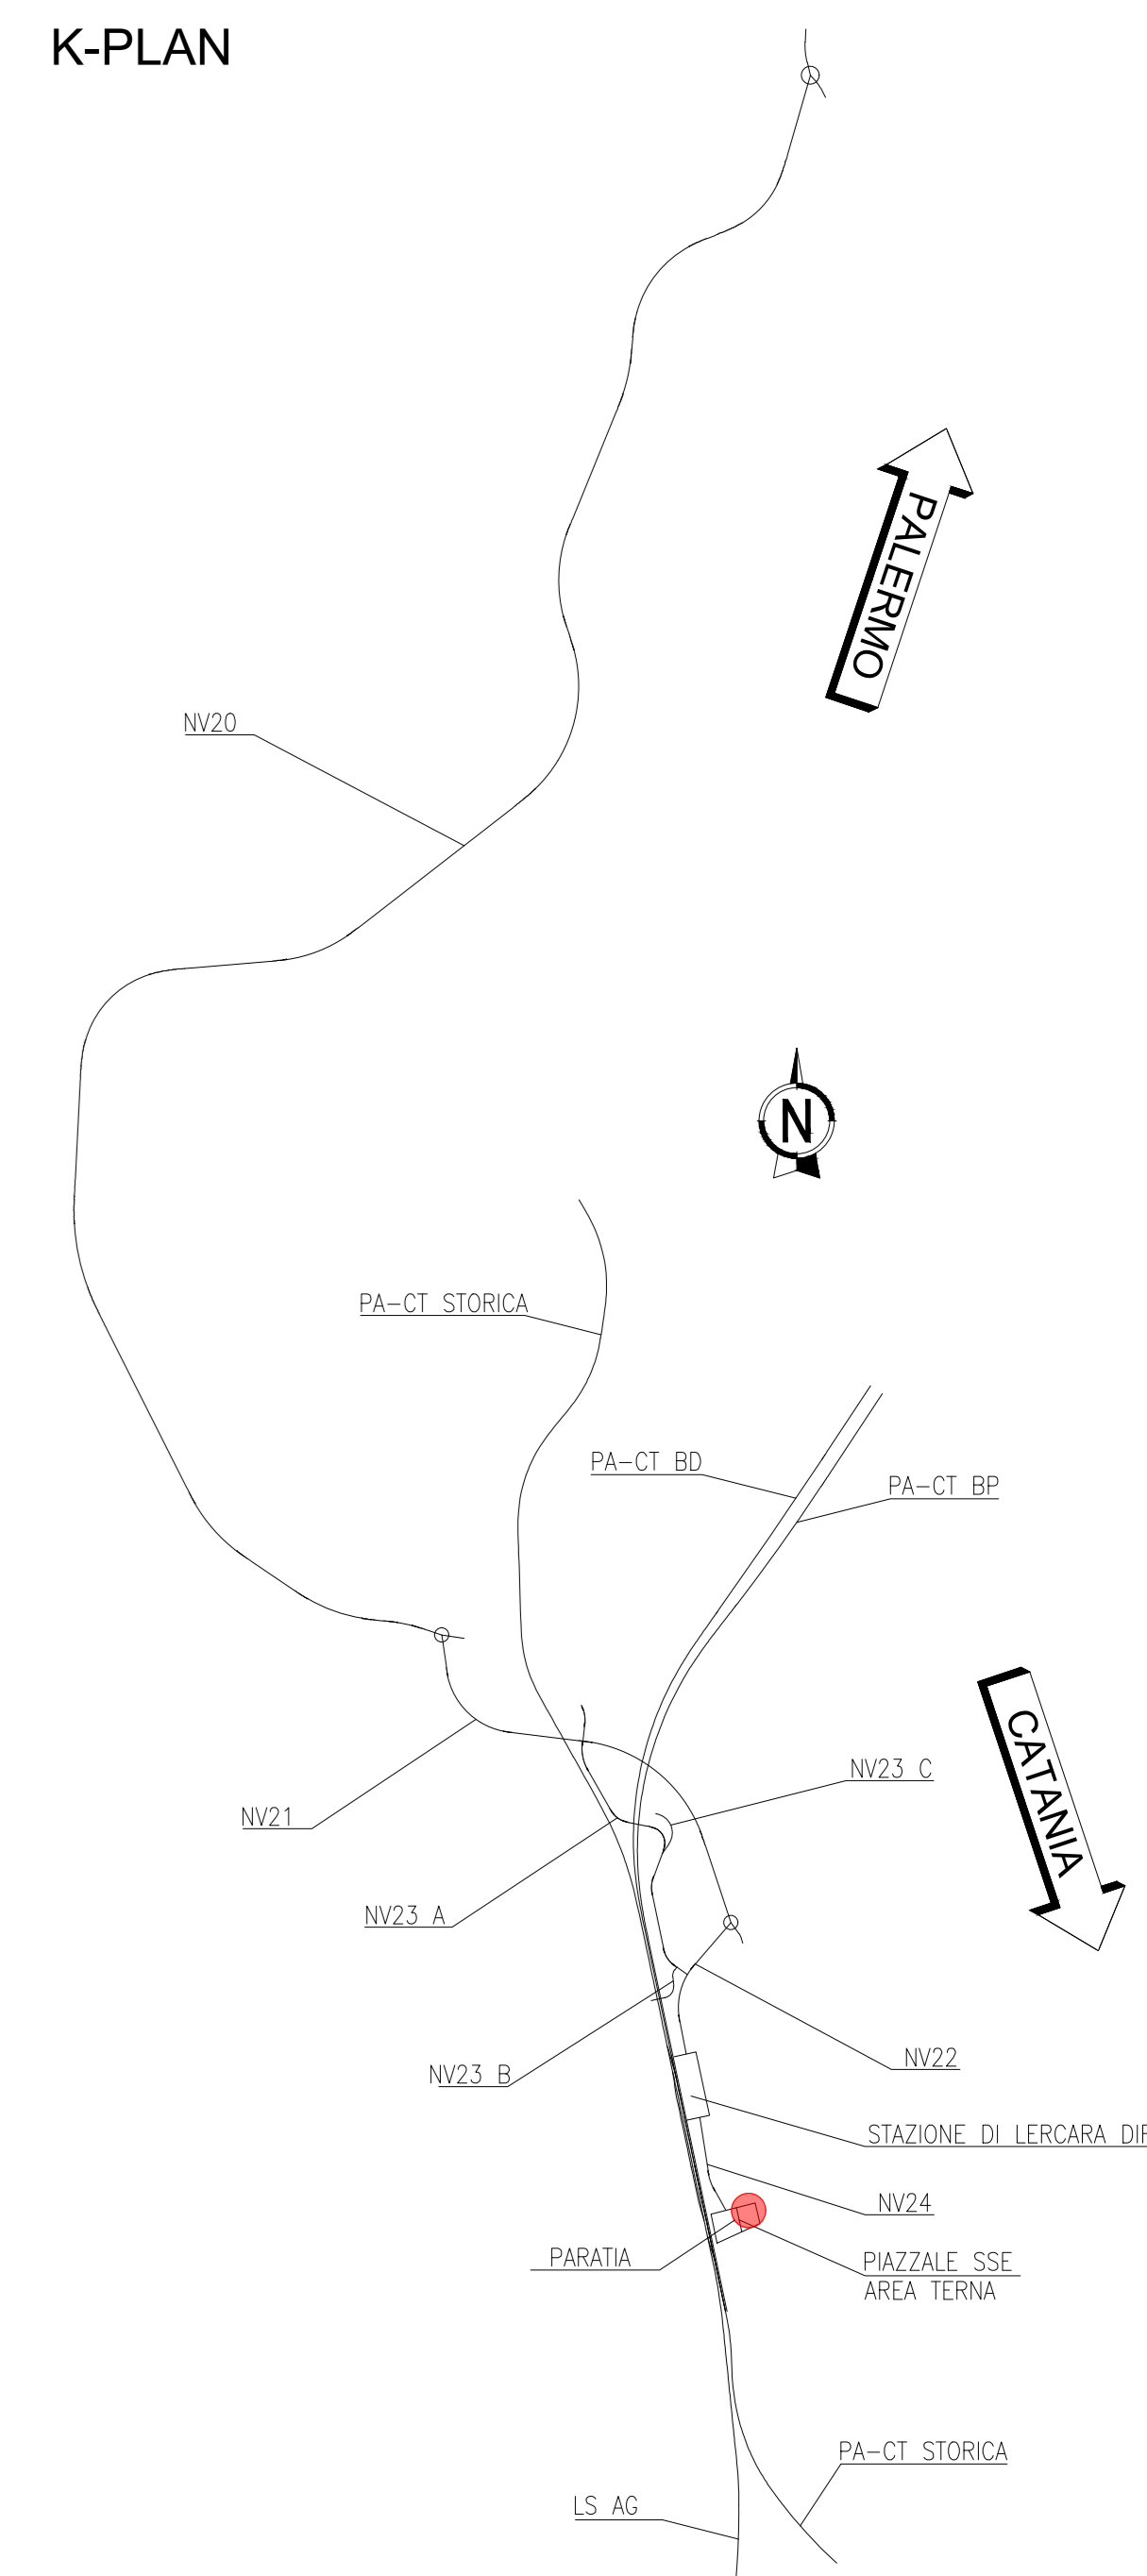

COMMITTENTE:  
**RFI**  
RETE FERROVIARIA ITALIANA  
GRUPPO FERROVIE DELLO STATO ITALIANE

PROGETTAZIONE:  
**ITALFERR**  
GRUPPO FERROVIE DELLO STATO ITALIANE

**U.O. INFRASTRUTTURE NORD**  
**PROGETTO DEFINITIVO**  
**DIRETTRICE FERROVIARIA MESSINA - CATANIA - PALERMO**  
**NUOVO COLLEGAMENTO PALERMO - CATANIA**  
**RADDOPPIO TRATTA FIUMETORTO - LERCARA DIRAMAZIONE**  
**LOTTO 1+2**  
**PIAZZALI**  
**PT22 - Piazzali SSE e Area Terna - km 29+550**  
**Piazzale SSE/Area Terna - Paratia - Carpenteria**

SCALA: VARIE

Rev.	Descrizione	Redatto	Data	Verificato	Data	Approvato	Data	Autorizzato Data
A	EMISSIONE ESECUTIVA	C. INTERRA	Gennaio 2020	C. INTERRA	Gennaio 2020	A. SERRA	Gennaio 2020	
B	1° foglio a consegna GILFIP	C. INTERRA	Maggio 2020	C. INTERRA	Maggio 2020	A. SERRA	Maggio 2020	

File: rrs20200801P22000008.dwg n. Elab.: