



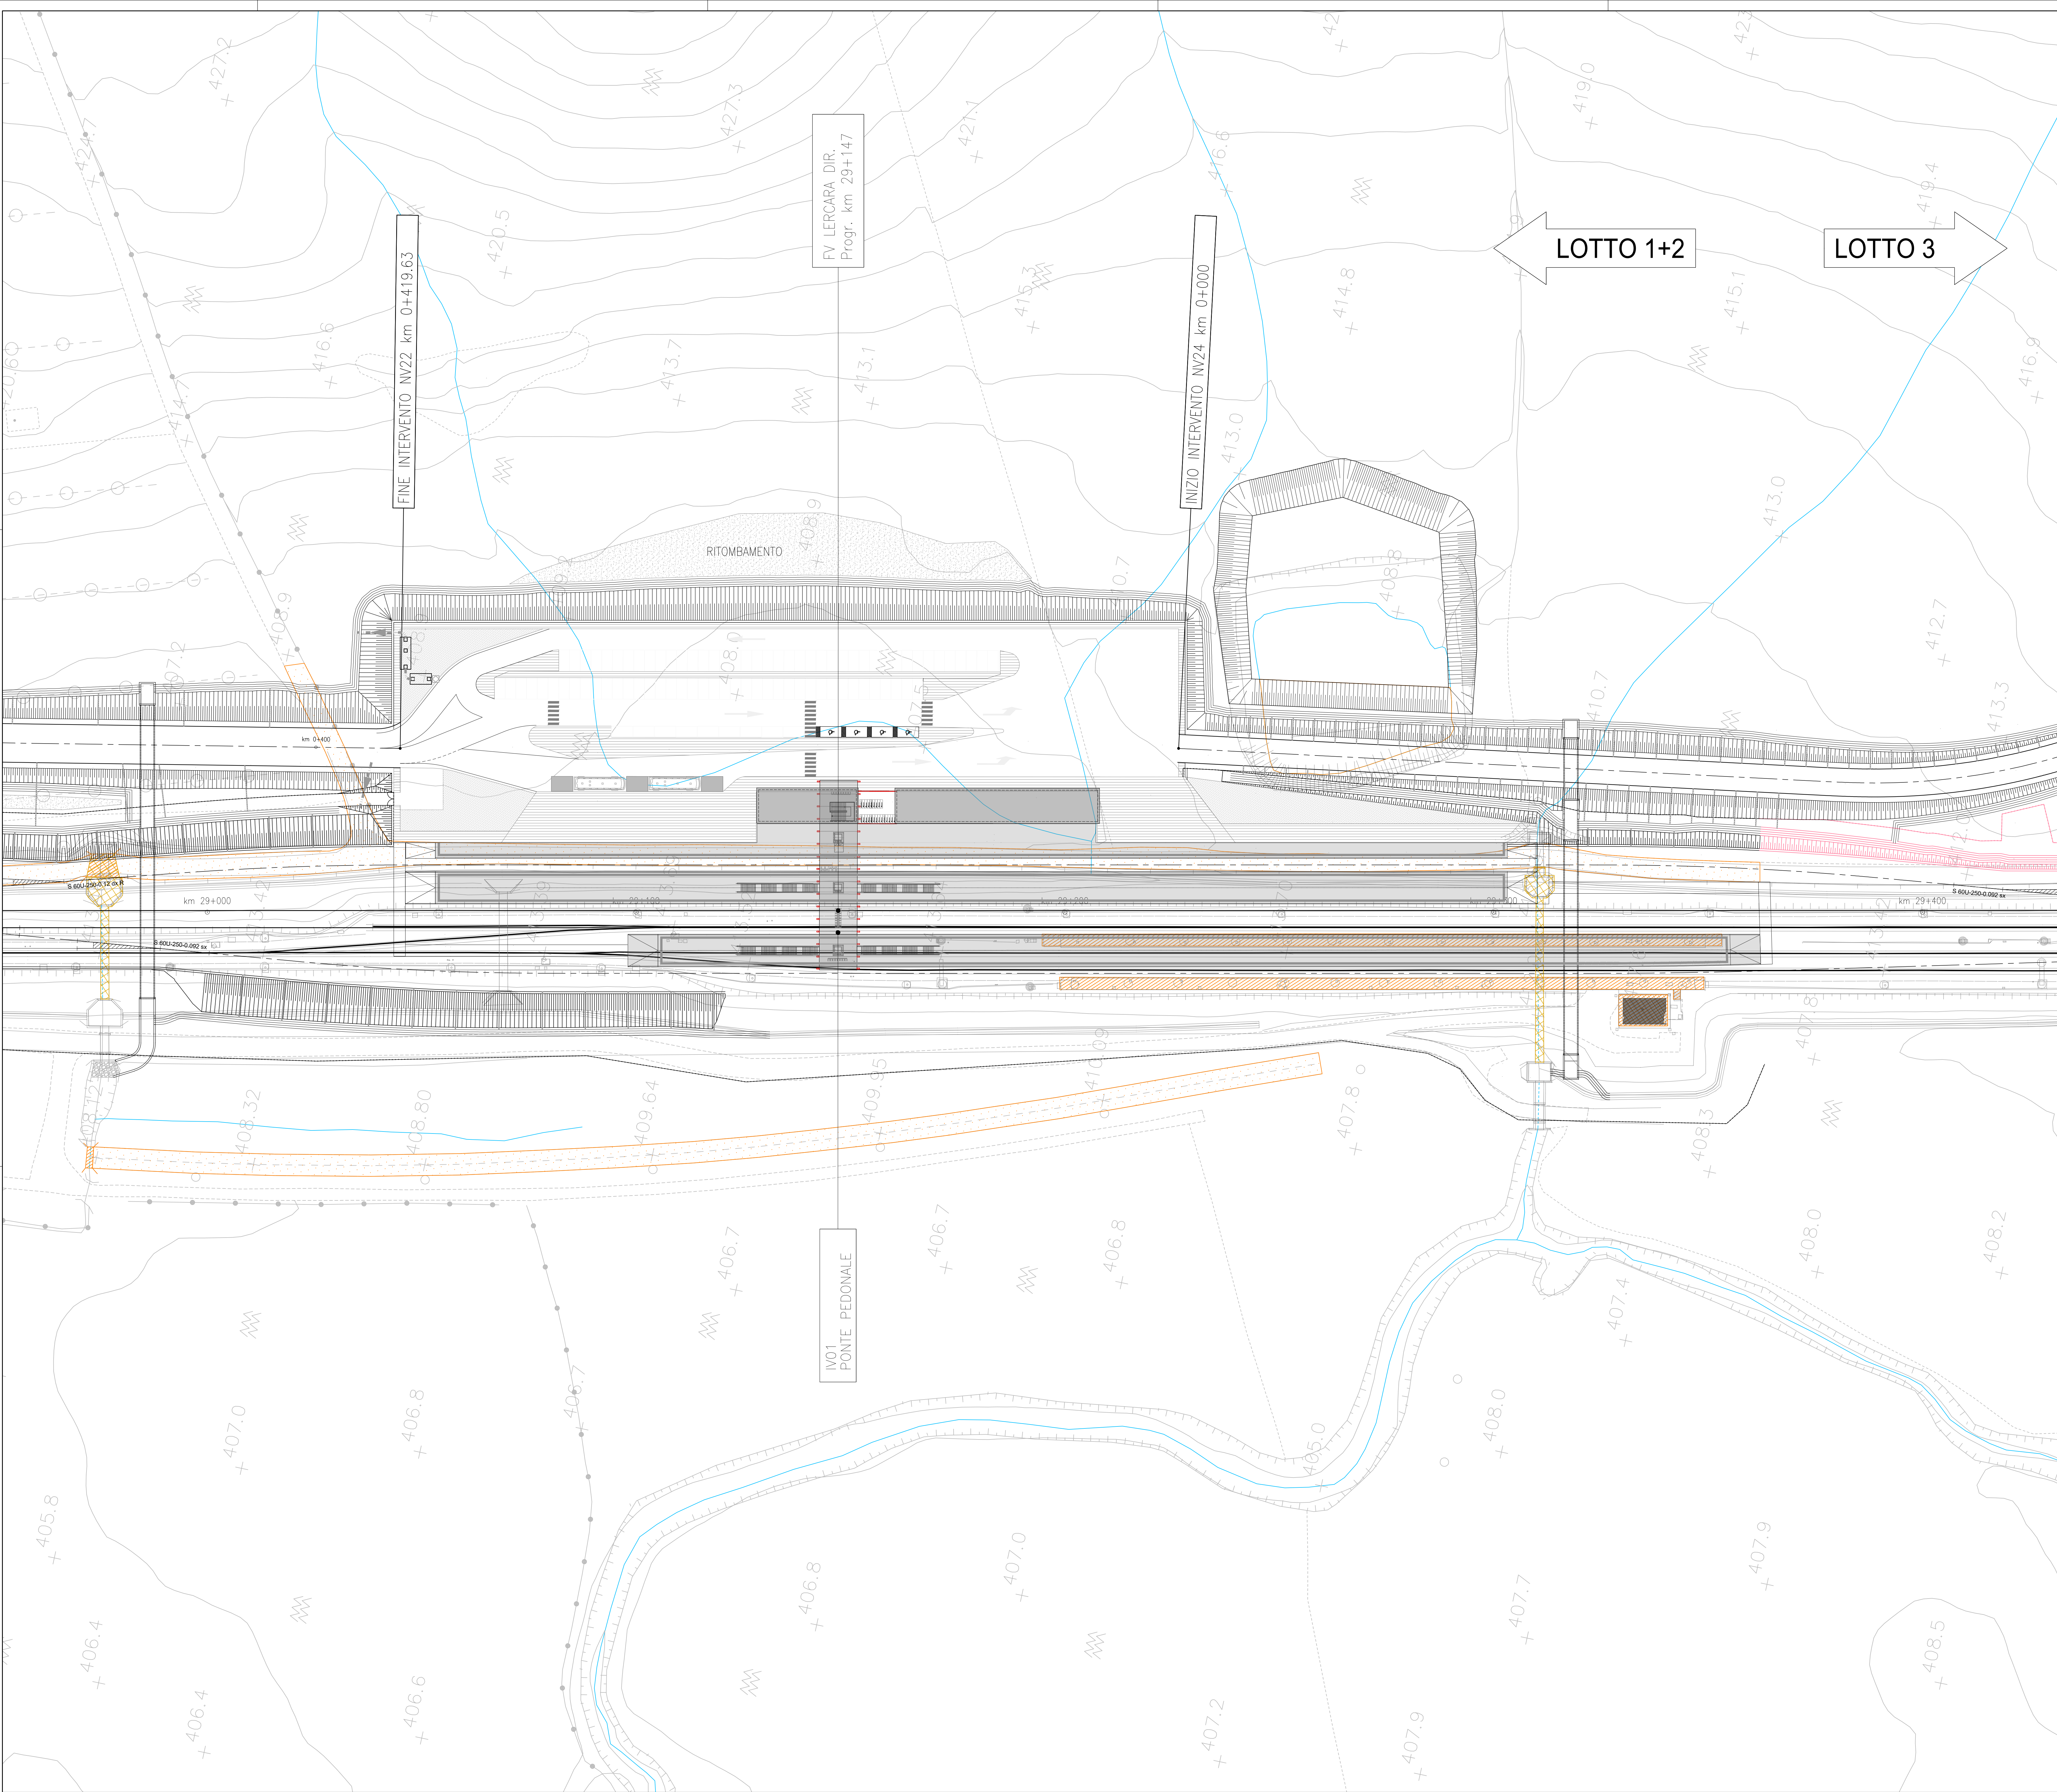

K-PLAN

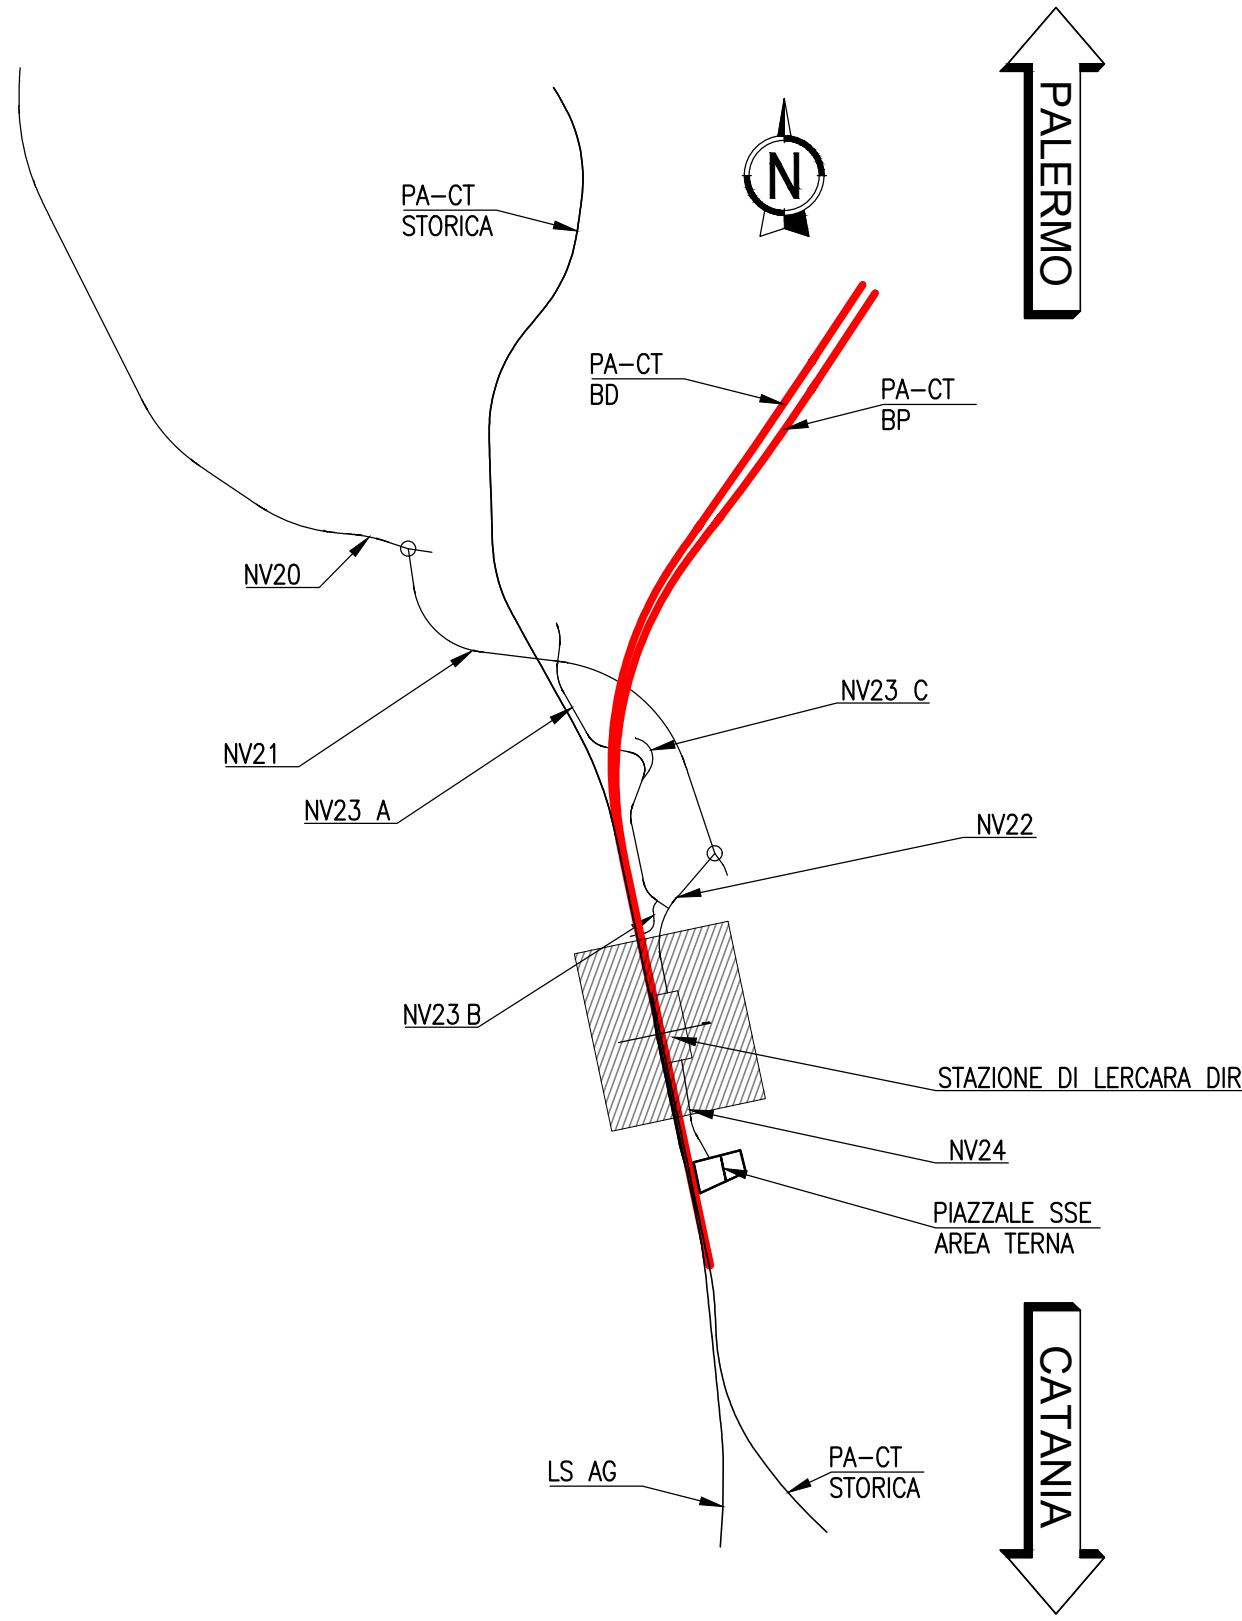

COMMITTENTE:



PROGETTAZIONE:



U.O. INFRASTRUTTURE NORD

PROGETTO DEFINITIVO

DIRETTRICE FERROVIARIA MESSINA - CATANIA - PALERMO
NUOVO COLLEGAMENTO PALERMO - CATANIA

RADDOPPIO TRATTA FIUMETORTO - LERCARA DIRAMAZIONE
LOTTO 1+2

FABBRICATI STAZIONE
FV03 - Stazione di Lercara dir - km 29+147
Planimetria di inquadramento

SCALA:
1:500

COMMESSA LOTTO FASE ENTE TIPO DOC. OPERA/DISCIPLINA PROGR. REV.

RS3Z 00 D 26 P8 FV0300 001 A

Rev.	Descrizione	Redatto	Data	Verificato	Data	Approvato	Data	Autorizzato Data
A	EMMISSIONE ESECUTIVA	C. INTEGRATA	Gennaio 2020	F. C. C. C.	Gennaio 2020	A. S. S. S.	Gennaio 2020	Gennaio 2020

File: res3z0300PVC000001A.DWG n. Elab.: 1