

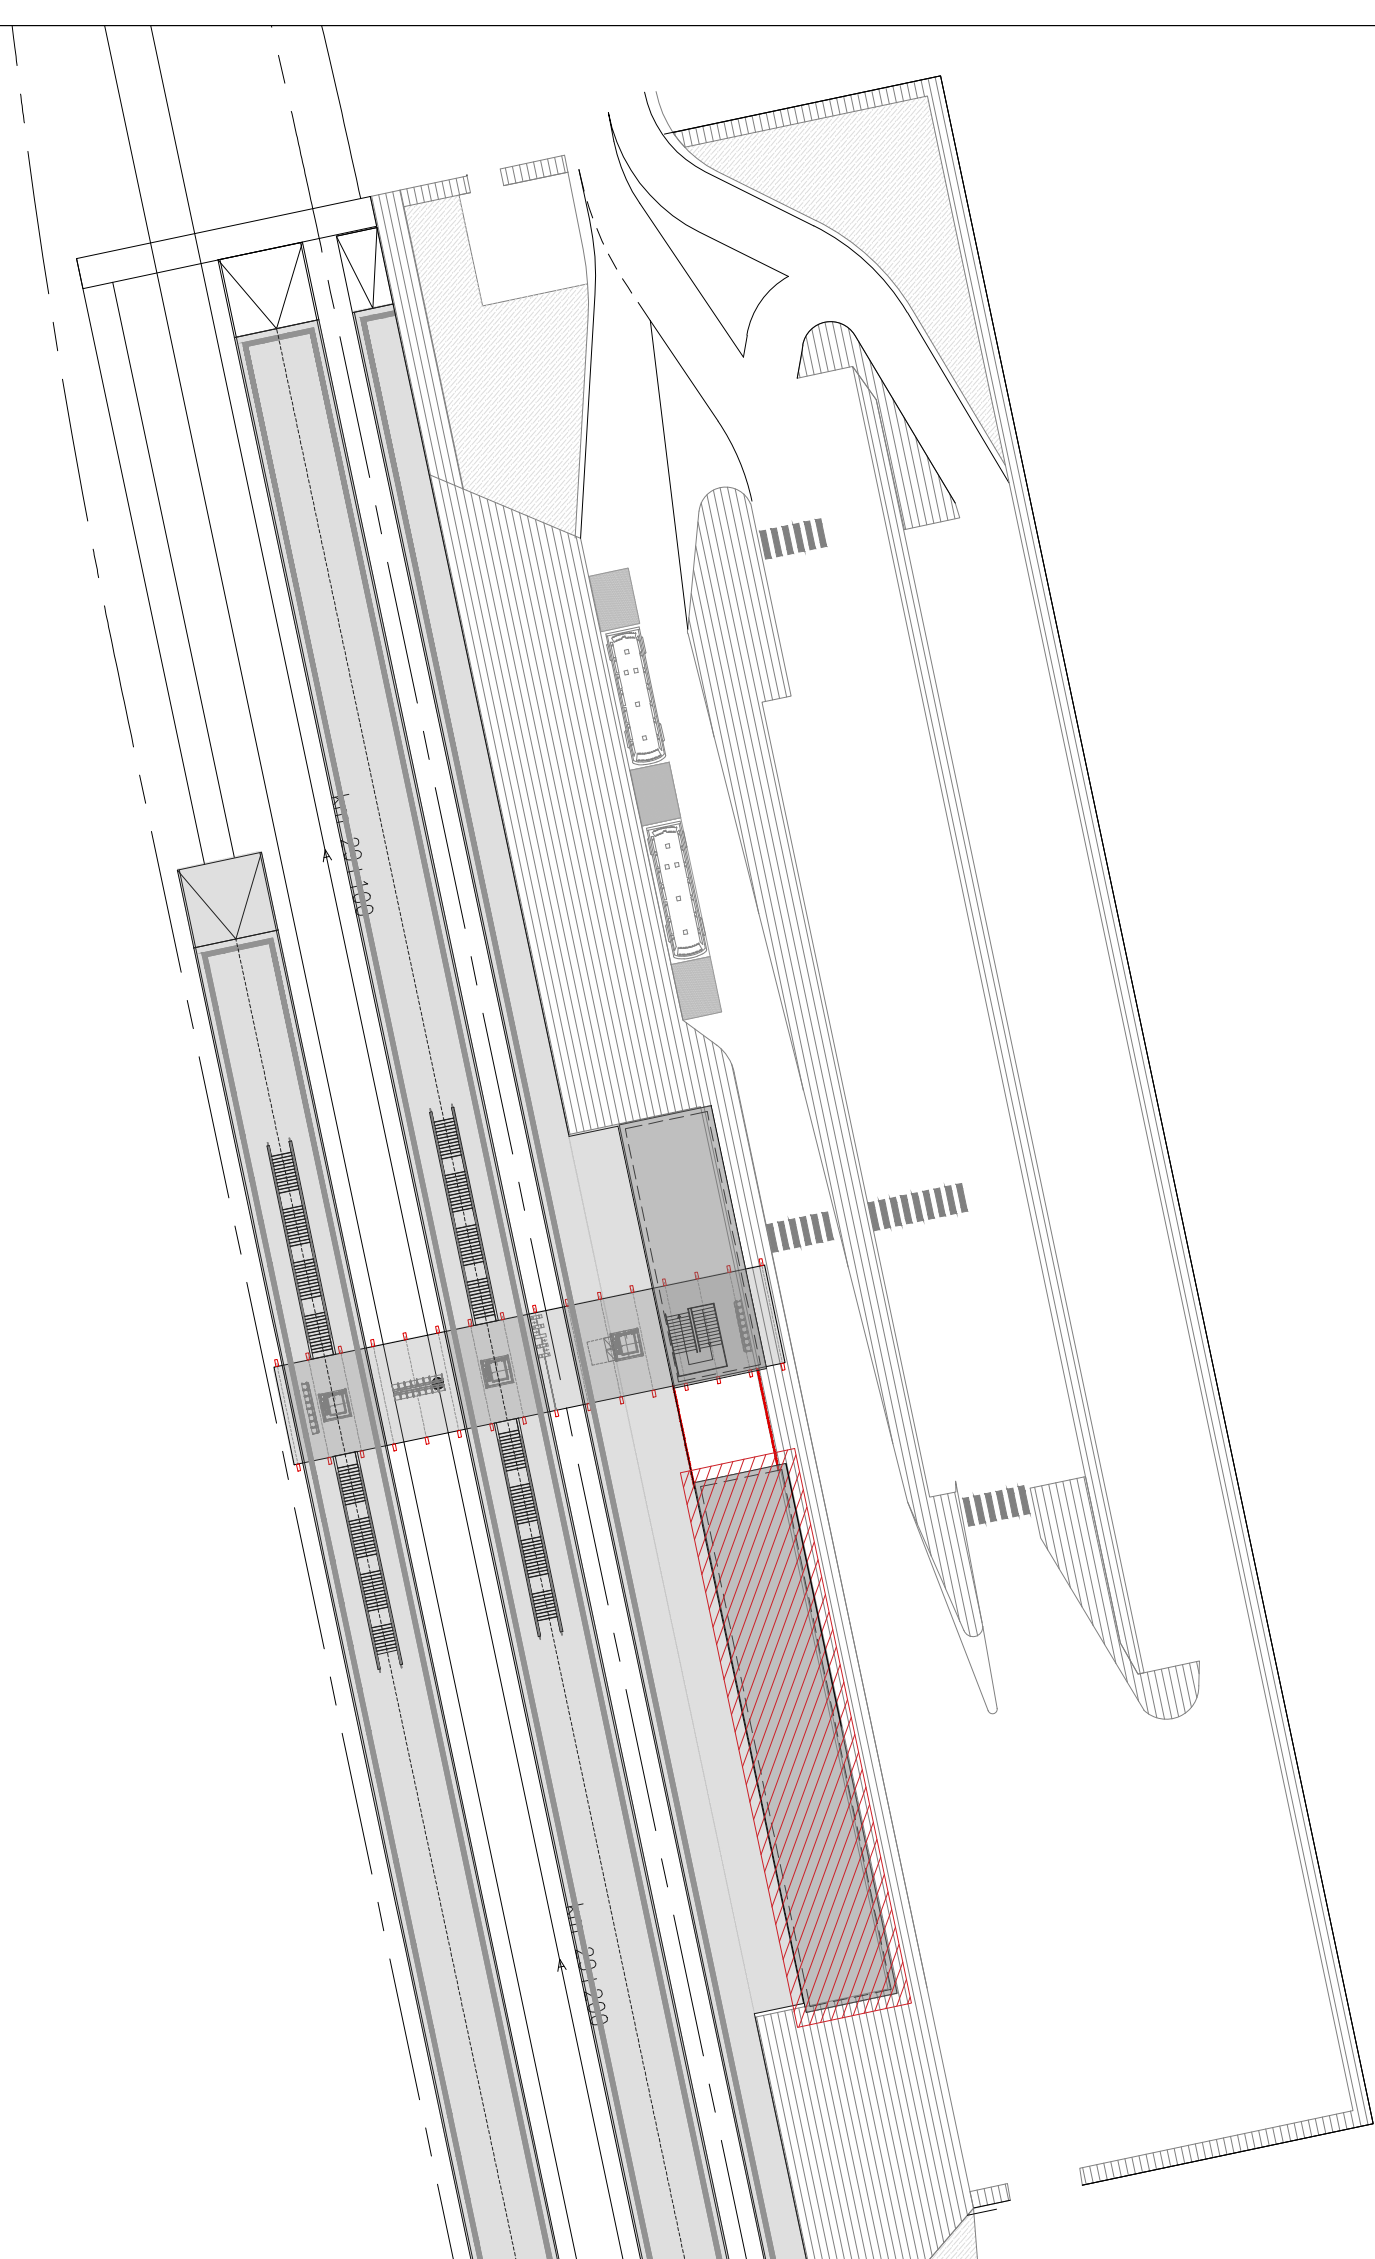



K-PLAN

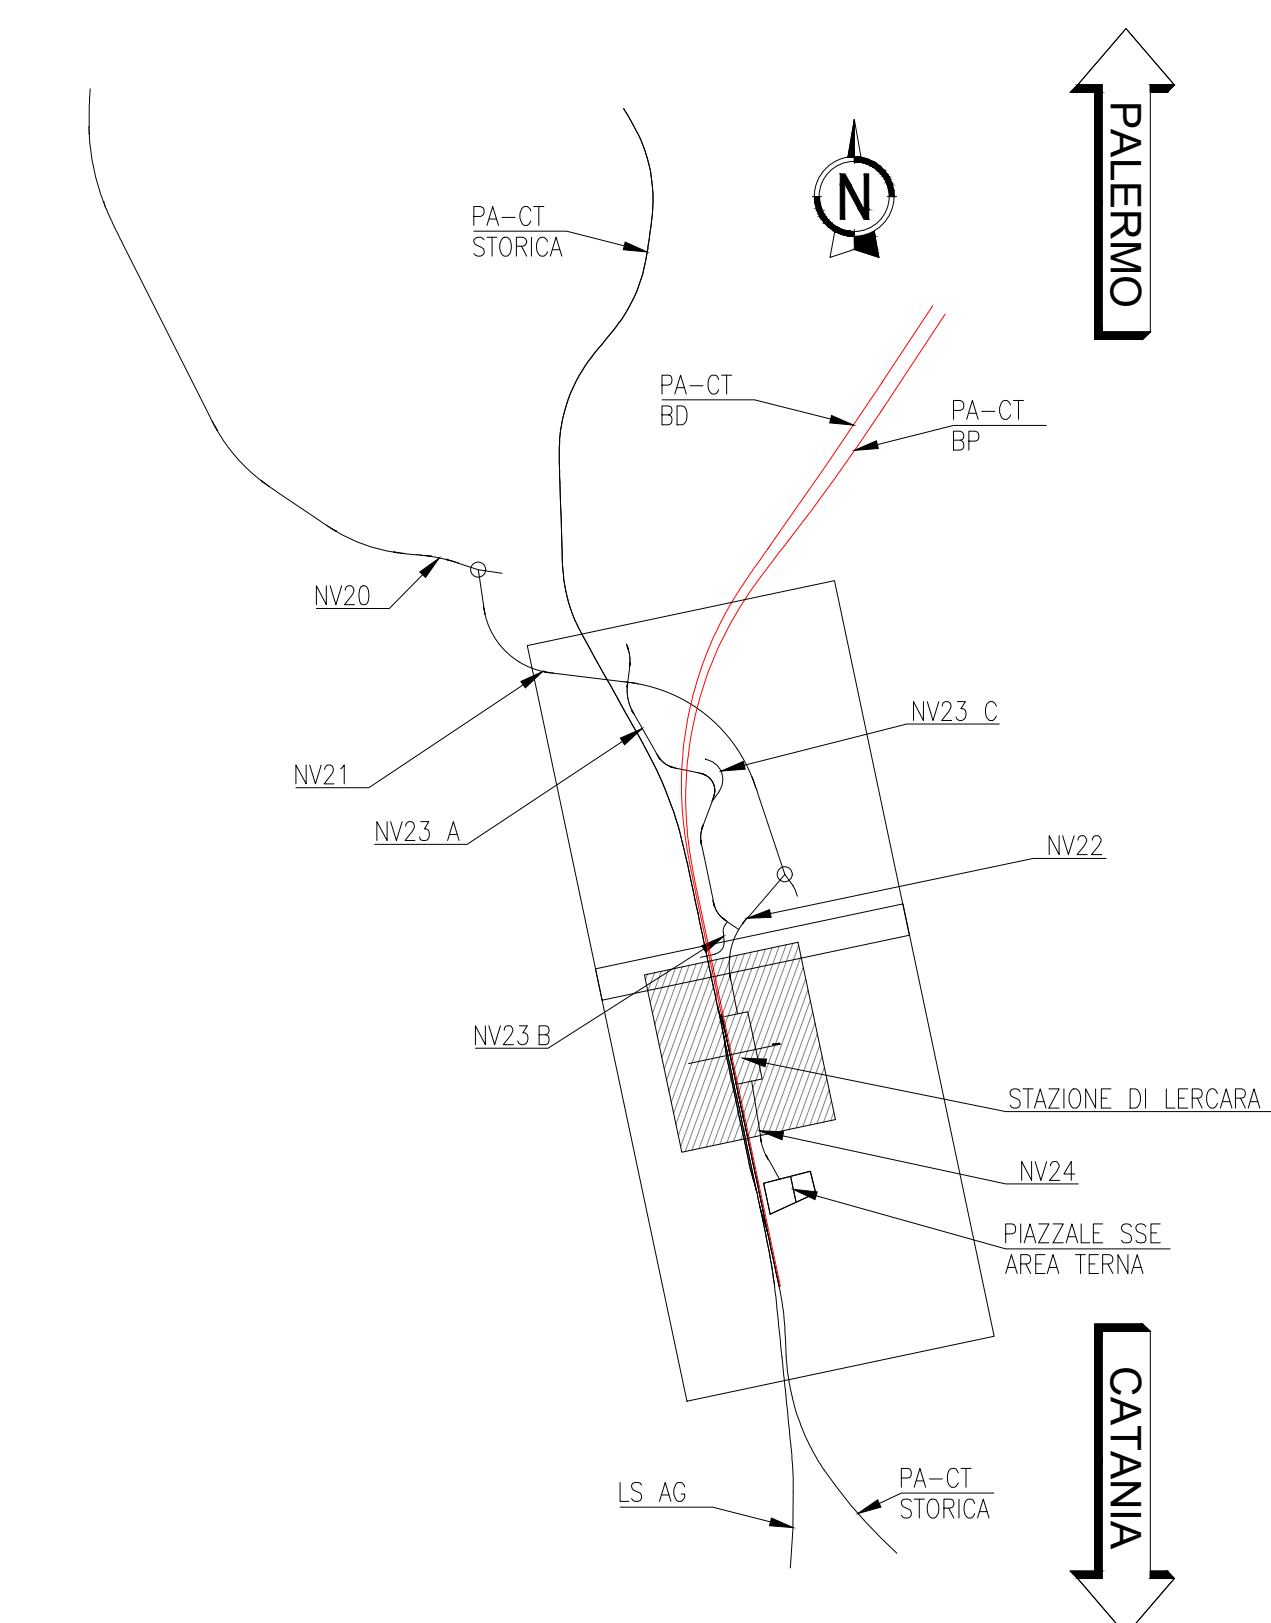

CARPENTERIA FONDAZIONE
SCALA 1:50

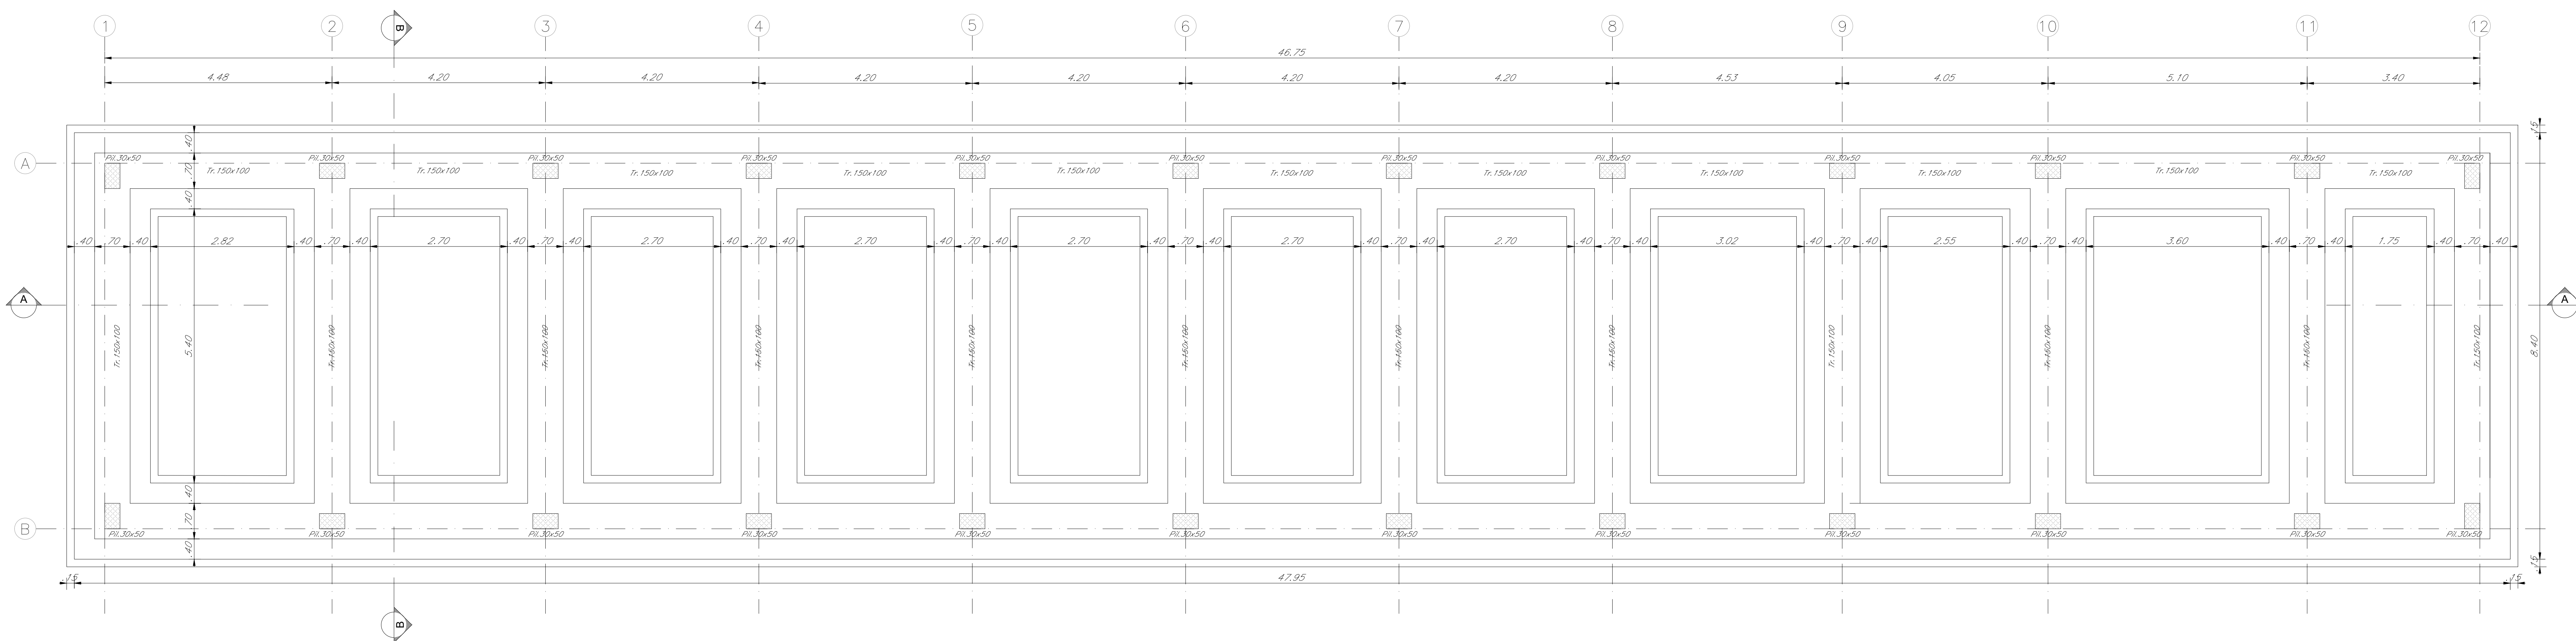

CARPENTERIA COPERTURA
SCALA 1:50

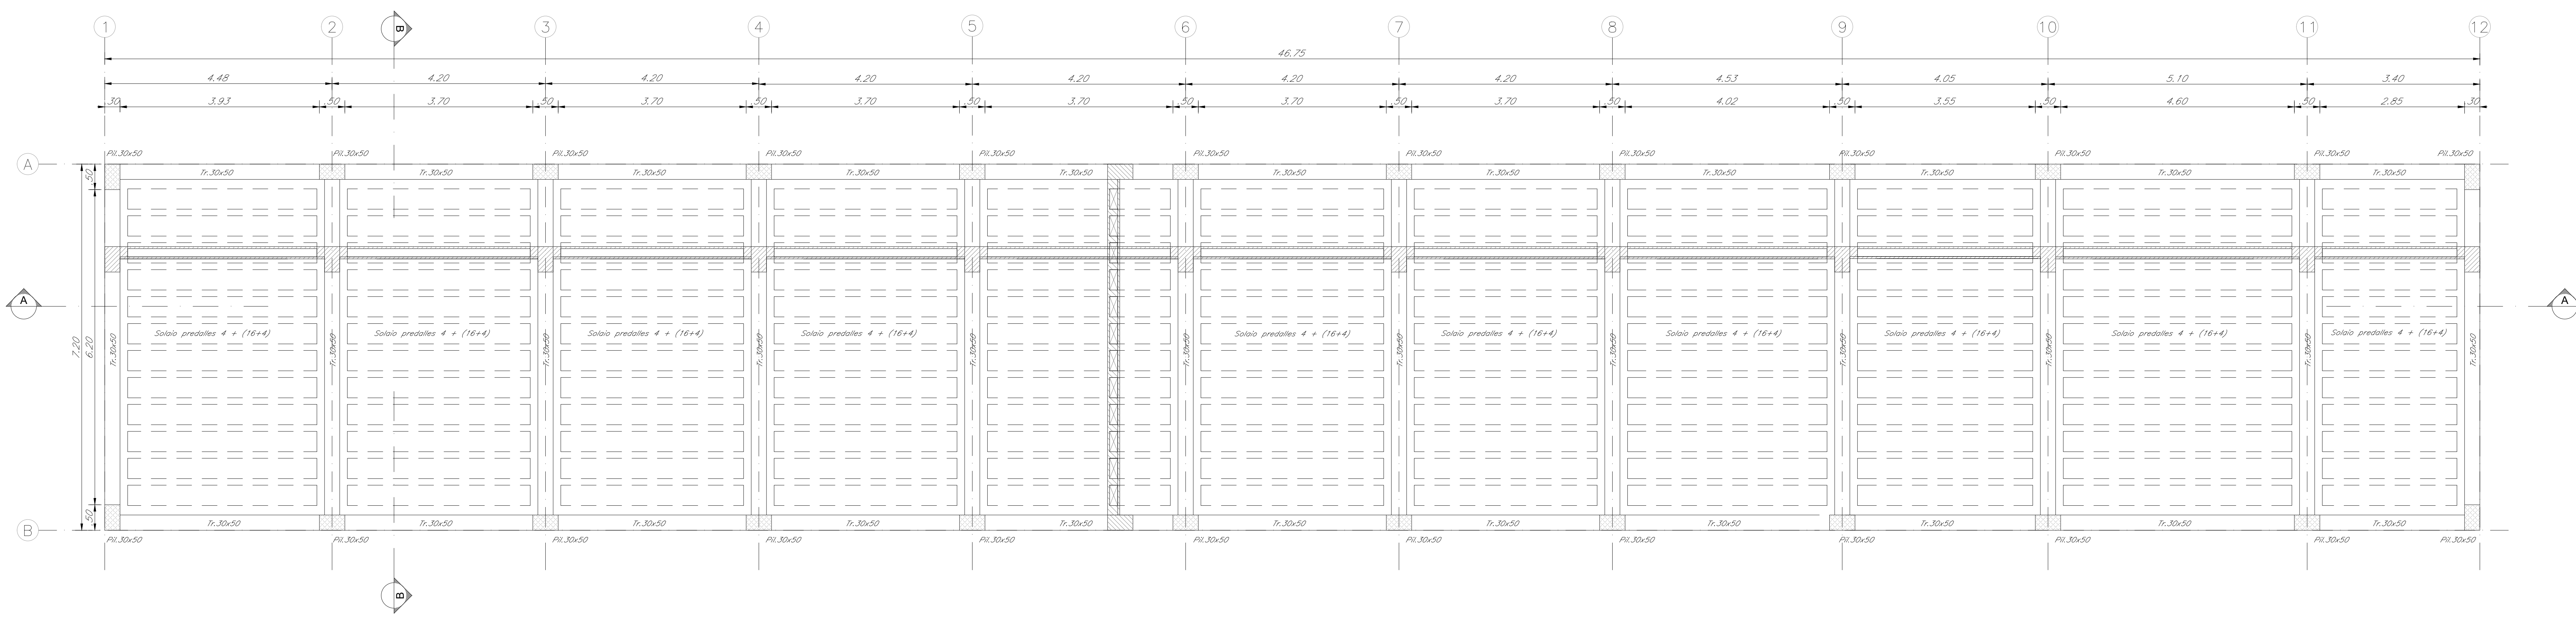

COMMITTENTE: **RFI** RETE FERROVIARIA ITALIANA GRUPPO FERROVIE DELLO STATO ITALIANO

PROGETTAZIONE: **ITALFERR** GRUPPO FERROVIE DELLO STATO ITALIANO

U.O. INFRASTRUTTURE NORD

PROGETTO DEFINITIVO

DIRETTRICE FERROVIARIA MESSINA - CATANIA - PALERMO
NUOVO COLLEGAMENTO PALERMO - CATANIA

RADDOPPIO TRATTA FIUMERTORTO - LERCARA DIRAMAZIONE
LOTTO 1+2

FABBRICATI STAZIONE
FV03 - Stazione di Lercara dir - km 29+147
Carpenteria fabbricato IS-PP/ACC/Energia tipo 3 - Tav. 1 di 2

SCALA: 1:50

COMMESSA: **R S 3 Z** 00 **D** 26 **B Z** F V 0 3 0 0 0 0 1 B

Rev.	Descrizione	Redatto	Data	Verificato	Data	Approvato	Data	Autorizzato	Data
A	BASELINE ESECUTIVA	C. INTORSA	08/05/2018	A. DI LORO	08/05/2018	A. DI LORO	08/05/2018		
B	1° App. a consegna C&L/P	C. INTORSA	05/06/2018	A. DI LORO	05/06/2018	A. DI LORO	05/06/2018		

File: messina_catania_030000000000.dwg In. Elab.: