



PIANTA QUOTA BANCHINA

Scala 1:100

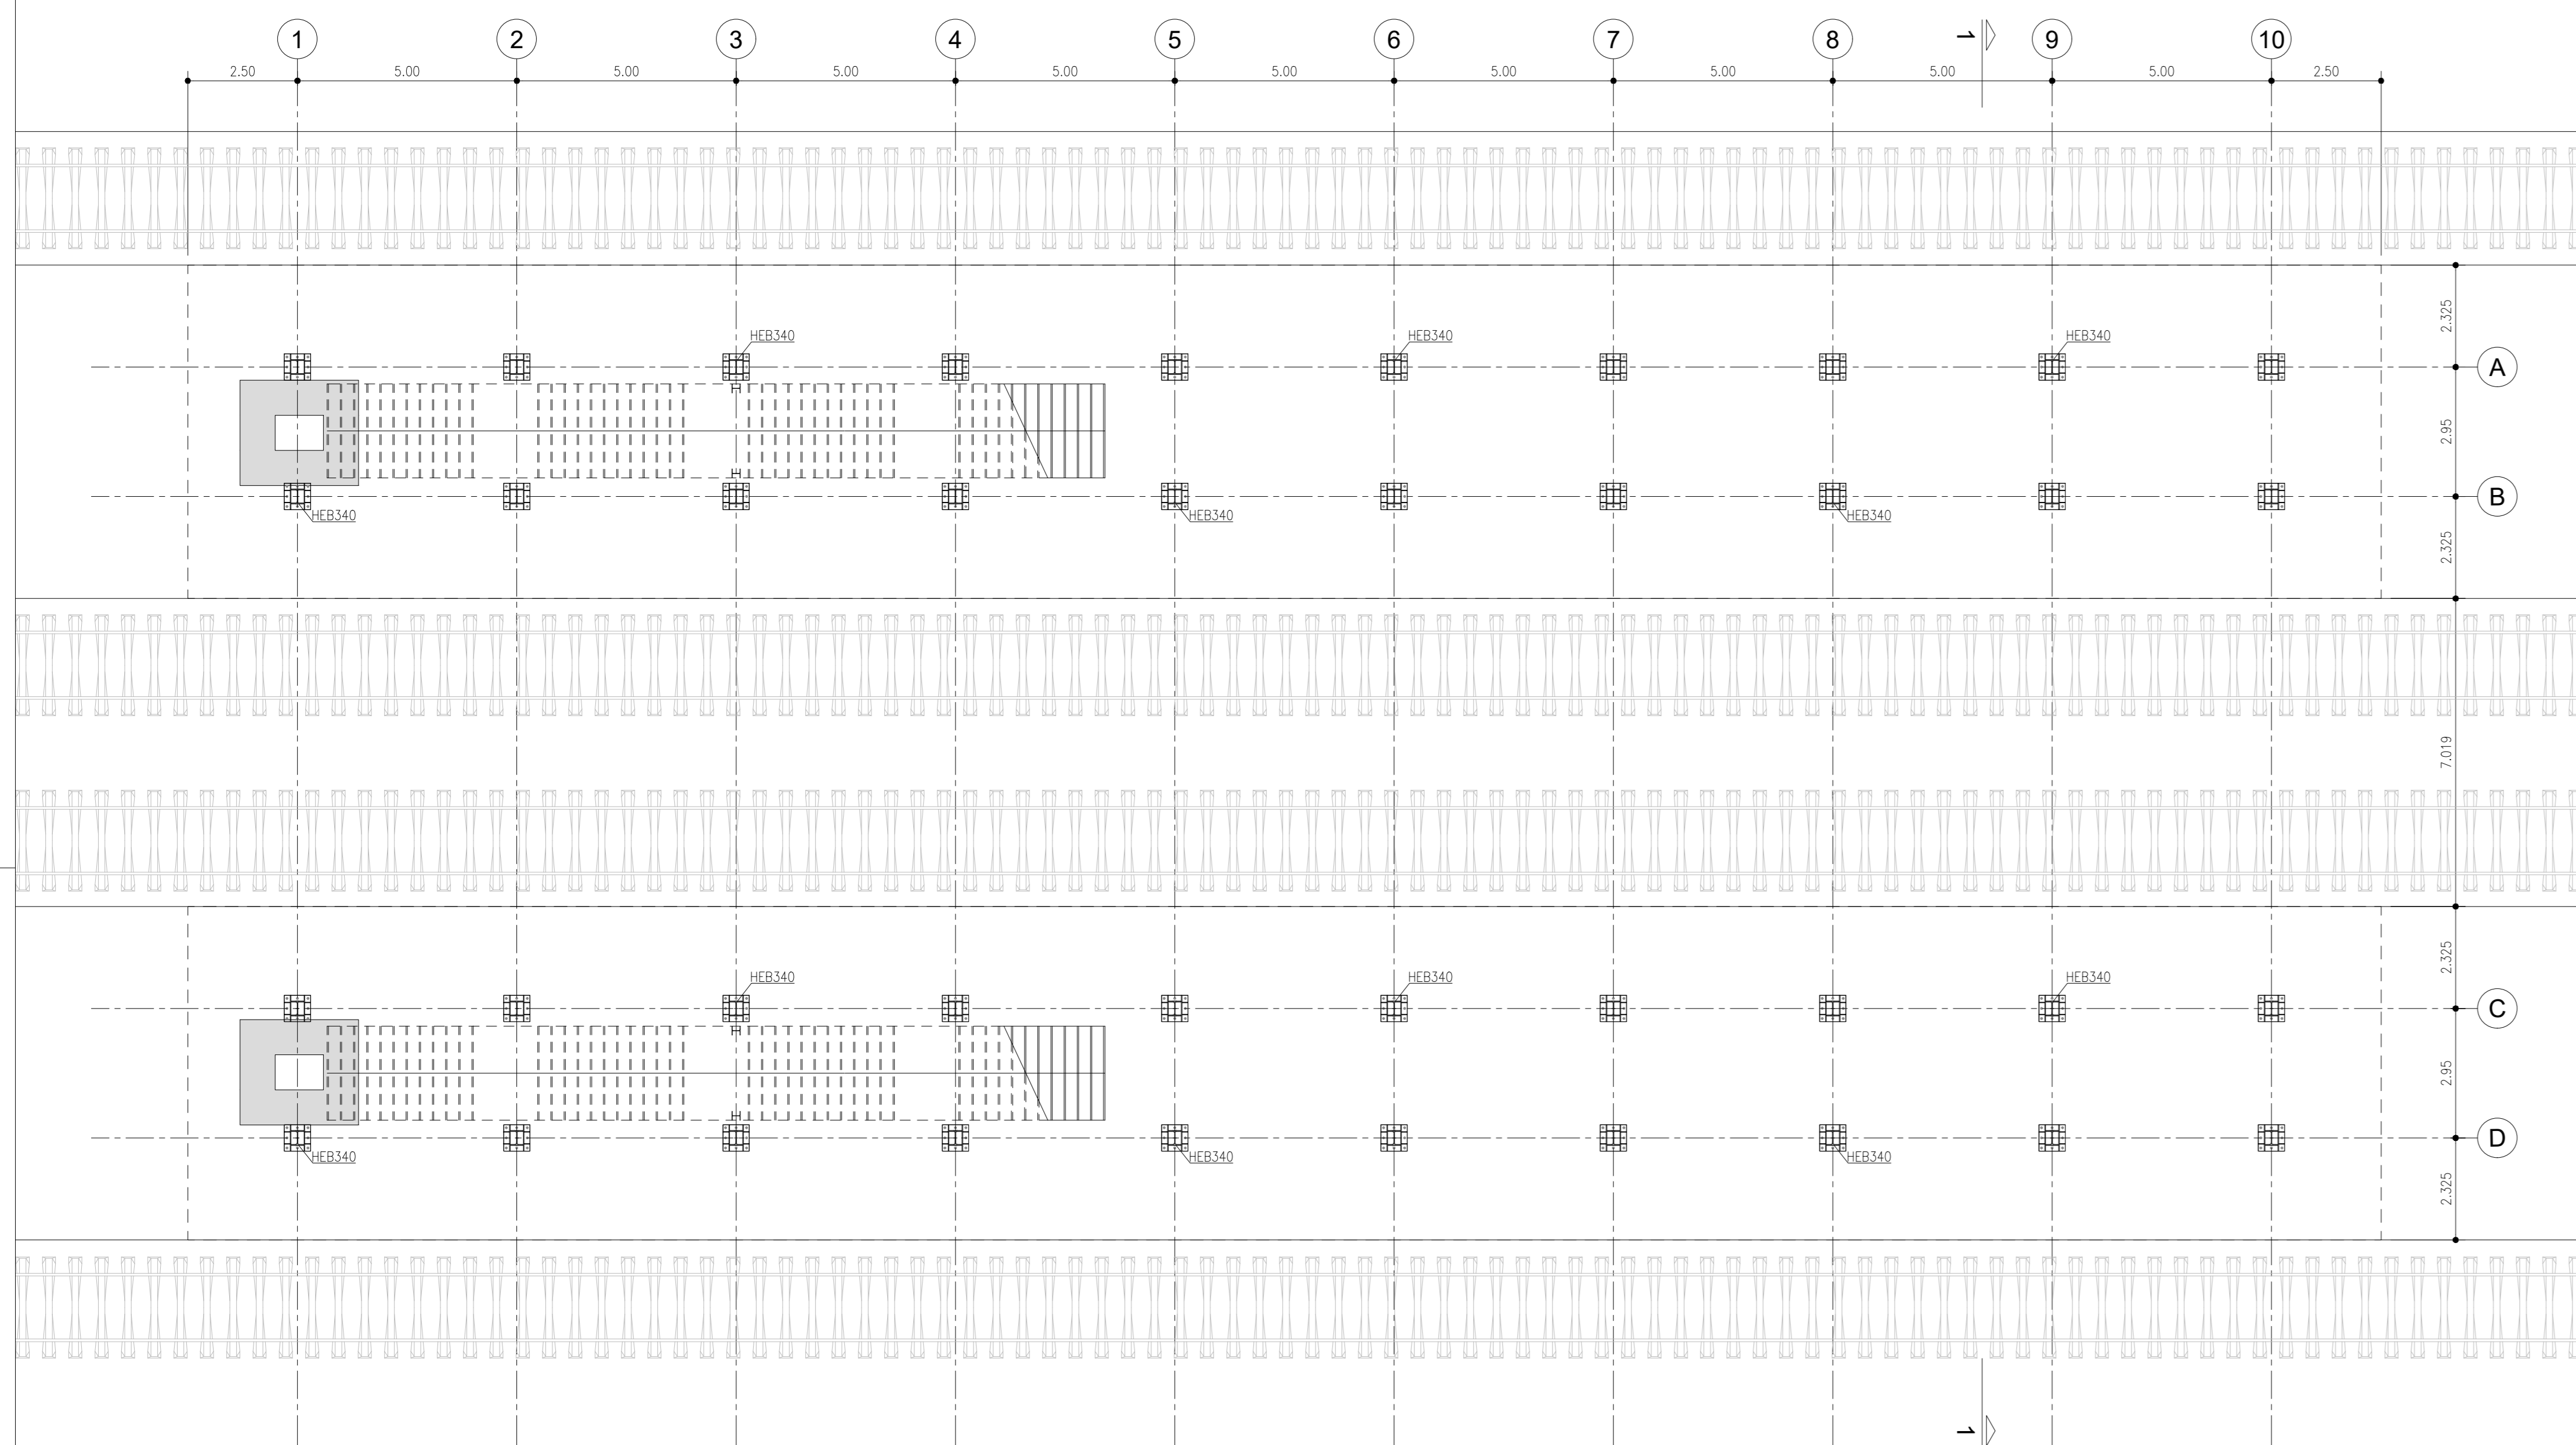


PIANTA COPERTURA

Scala 1:100

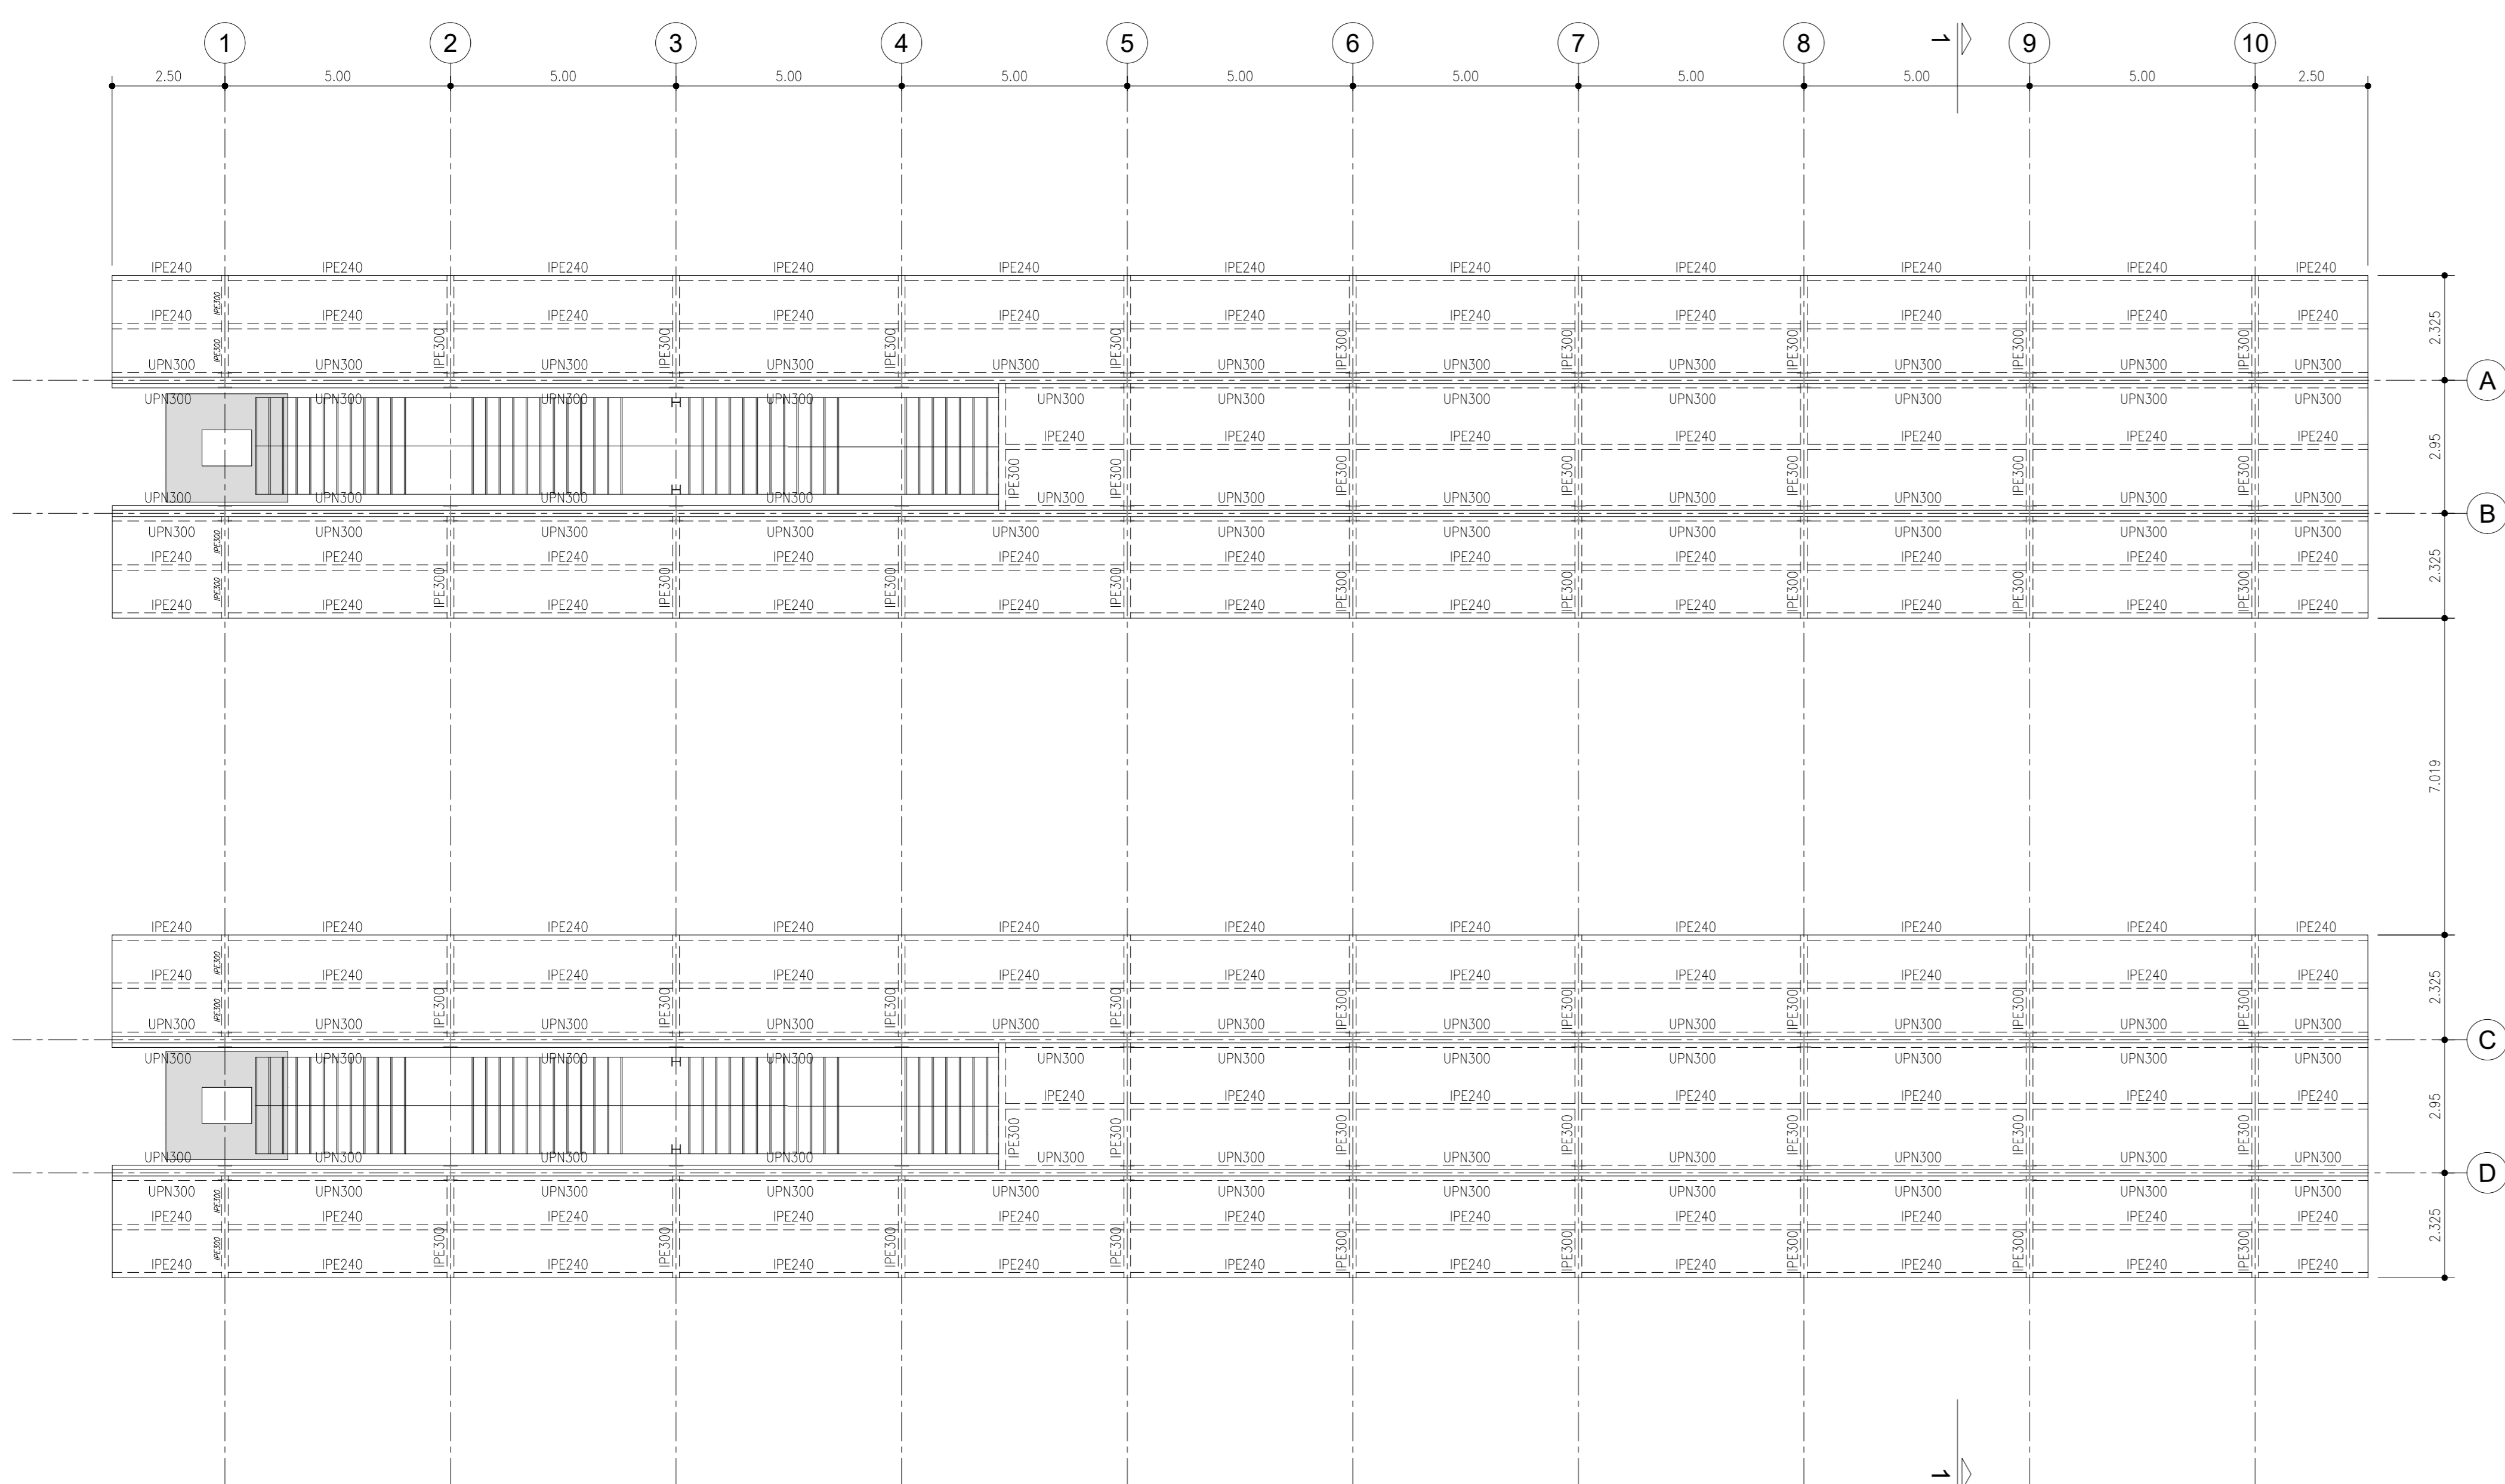


K-PLAN

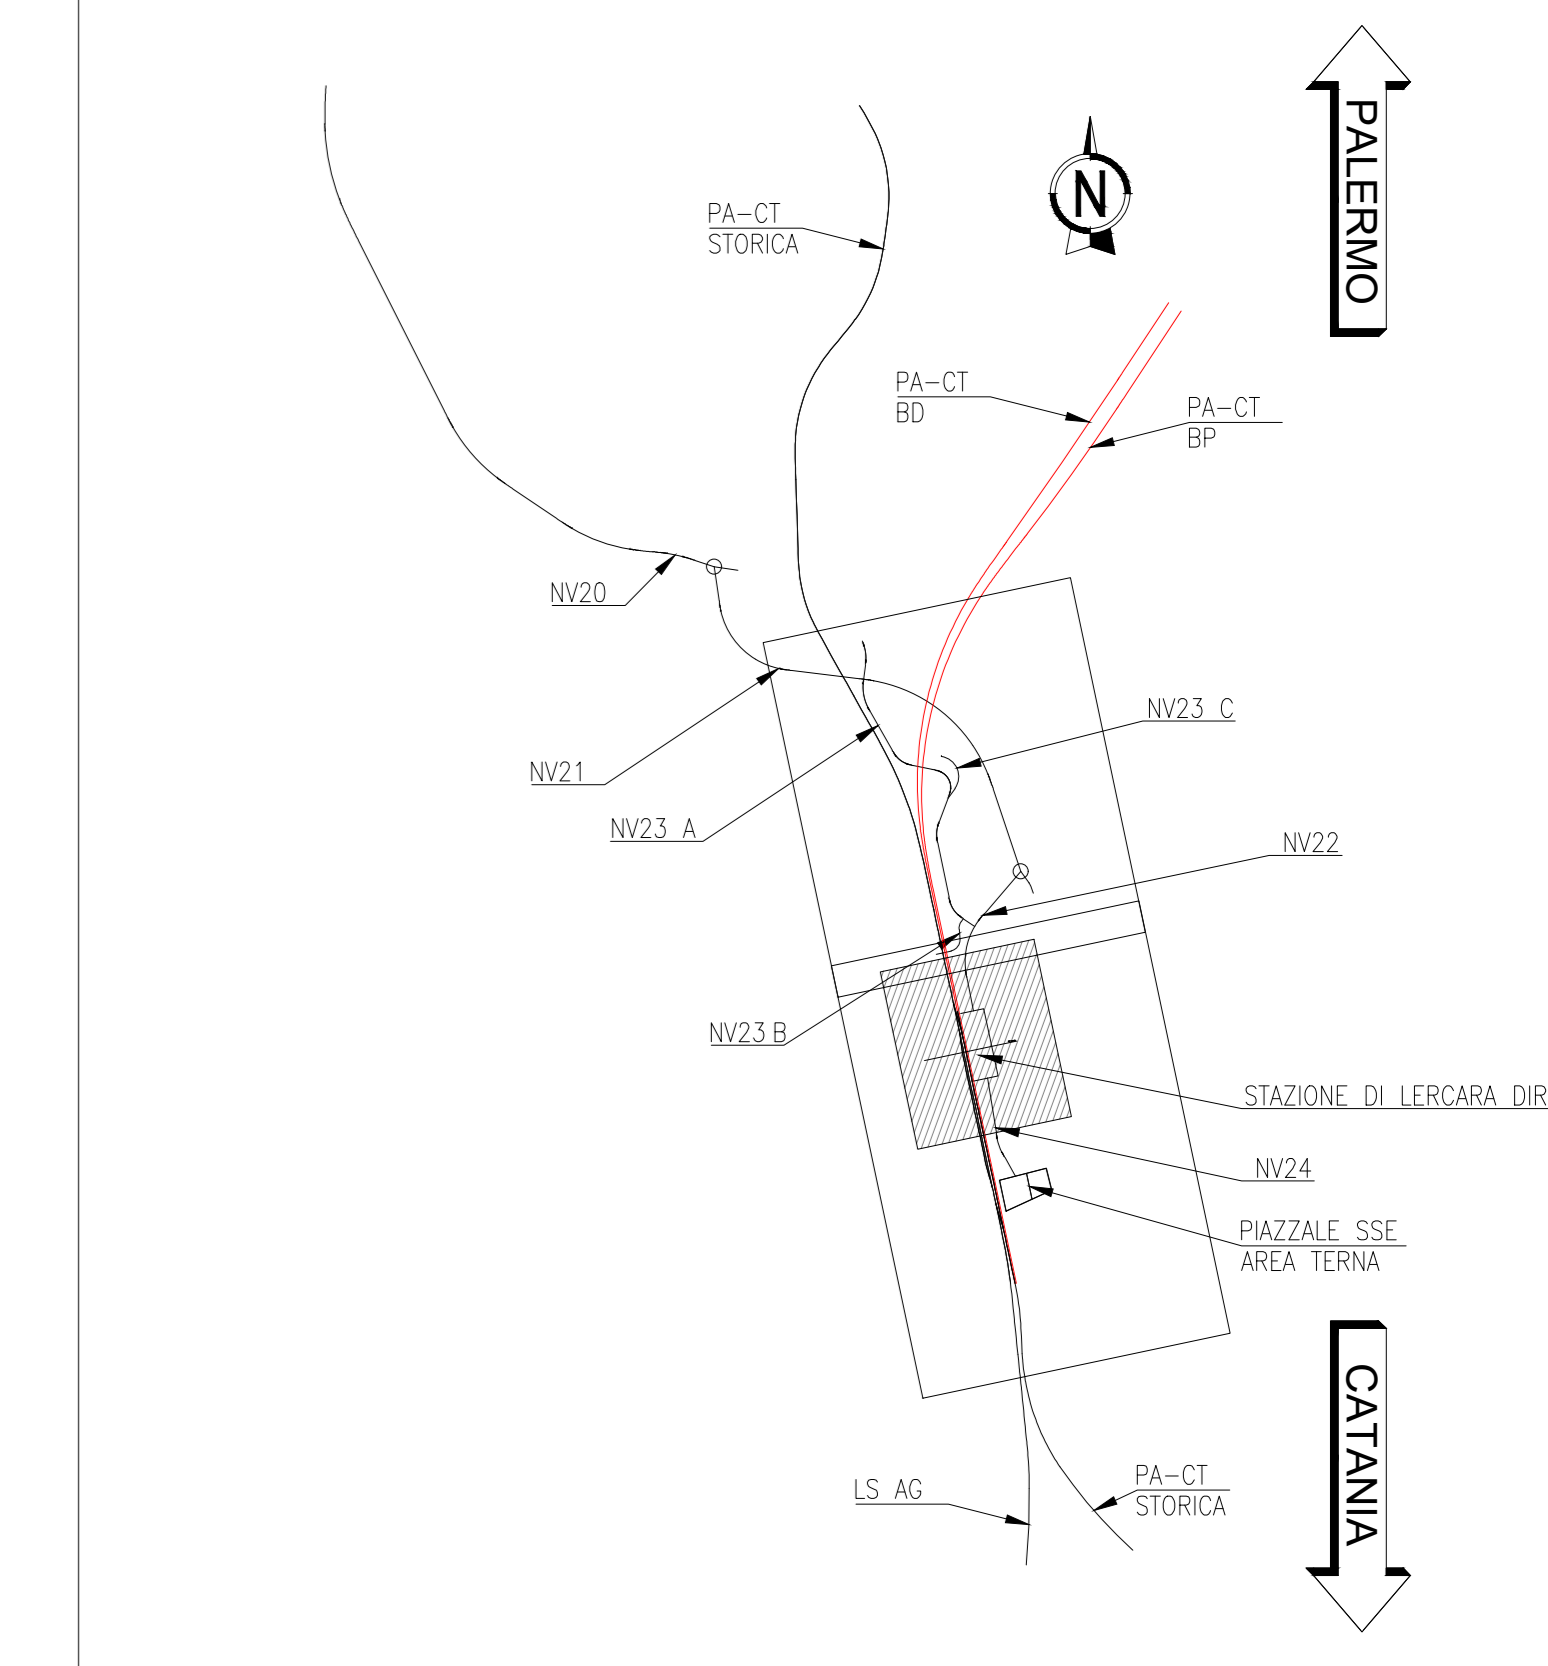

SEZ. 1-1

Scala 1:50

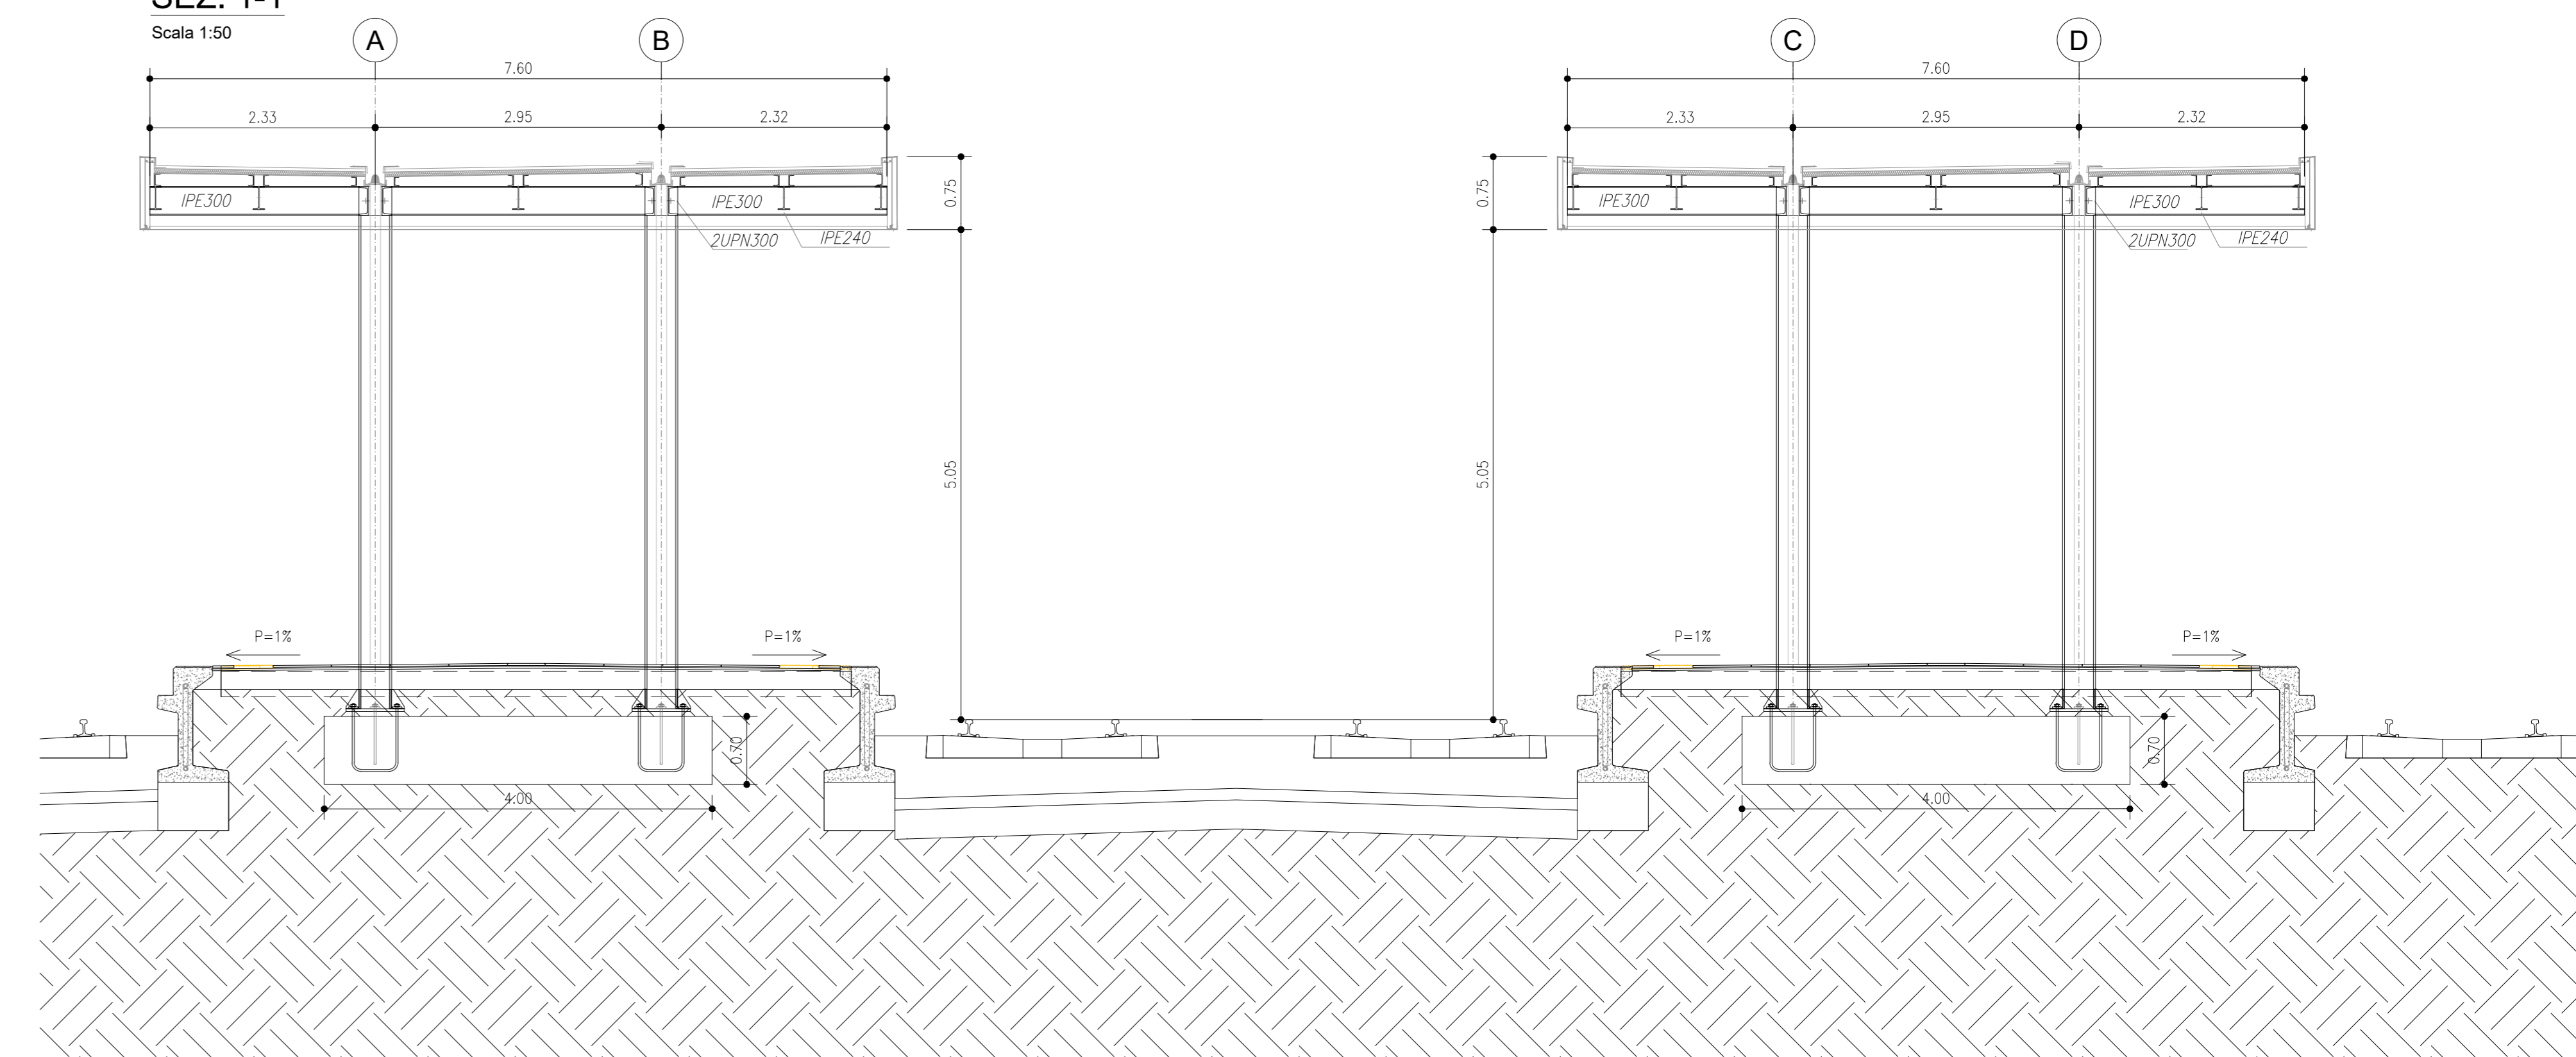

COMMITTENTE:



PROGETTAZIONE:



U.O. INFRASTRUTTURE NORD

PROGETTO DEFINITIVO

DIRETTRICE FERROVIARIA MESSINA - CATANIA - PALERMO
NUOVO COLLEGAMENTO PALERMO - CATANIA

RADDOPPIO TRATTA FIUMETORTO - LERCARA DIRAMAZIONE
LOTTO 1+2

FABBRICATI STAZIONE
FV03 - Stazione di Lercara dir - km 29+147
Carpenteria pensiline

SCALA:
1:50

COMMESSA LOTTO FASE ENTE TIPO DOC. OPERA/DISCIPLINA PROGR. REV.

RS3Z 00 D 26 BZ FV0300 005 B

Rev.	Descrizione	Redatto	Data	Verificato	Data	Approvato	Data	Autorizzato Data
A	EMMISSIONE ESECUTIVA	C. INTERRA	Gennaio 2020	F. INTERRA	Gennaio 2020	A. SERRA	Gennaio 2020	
B	1° agg. a consegna CALUP	C. INTERRA	Maggio 2020	F. INTERRA	Maggio 2020	A. SERRA	Maggio 2020	

File: ressource0807v00000668.dwg

n. Elab: 1