



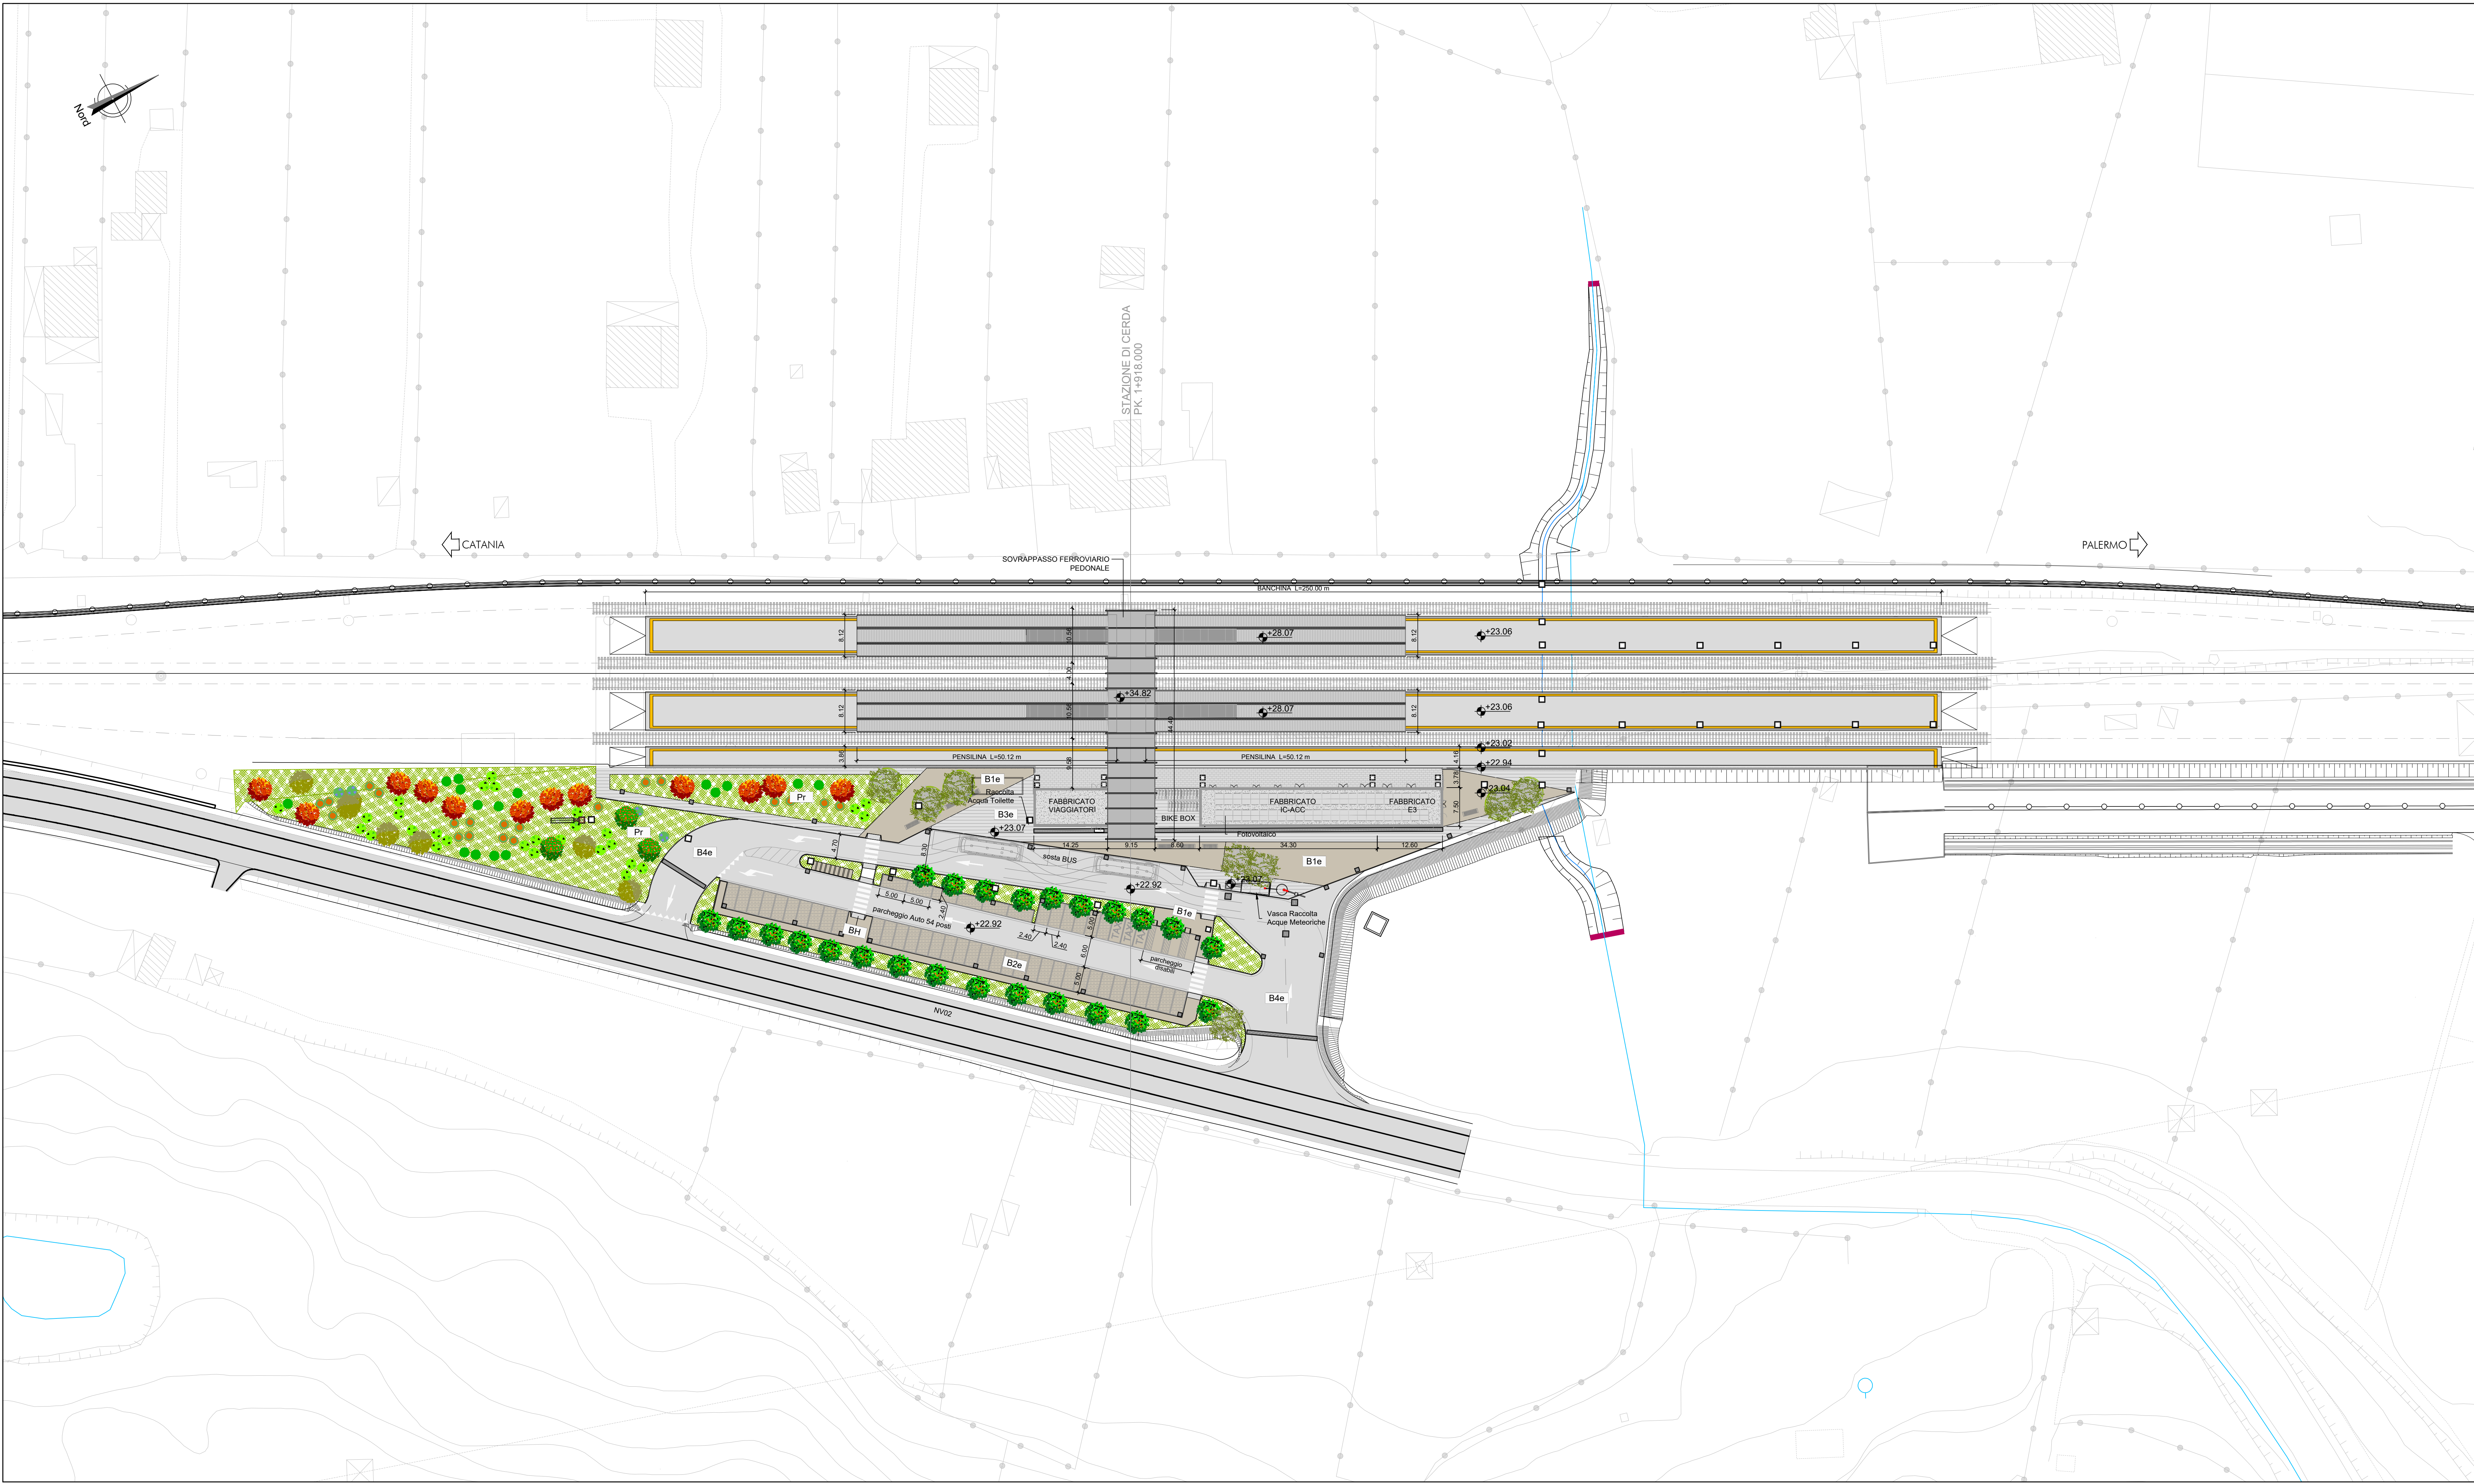


Planimetria generale
Scala 1:500

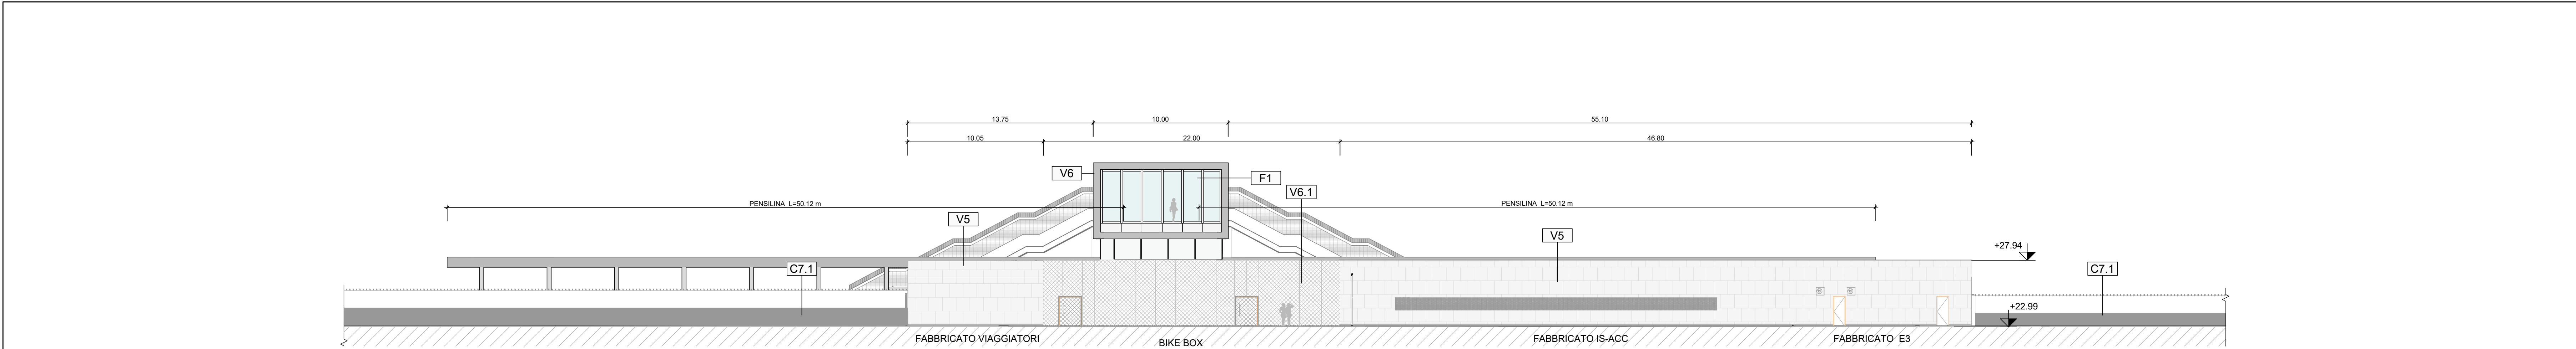

Profilo Longitudinale
Scala 1:500

k-PLAN

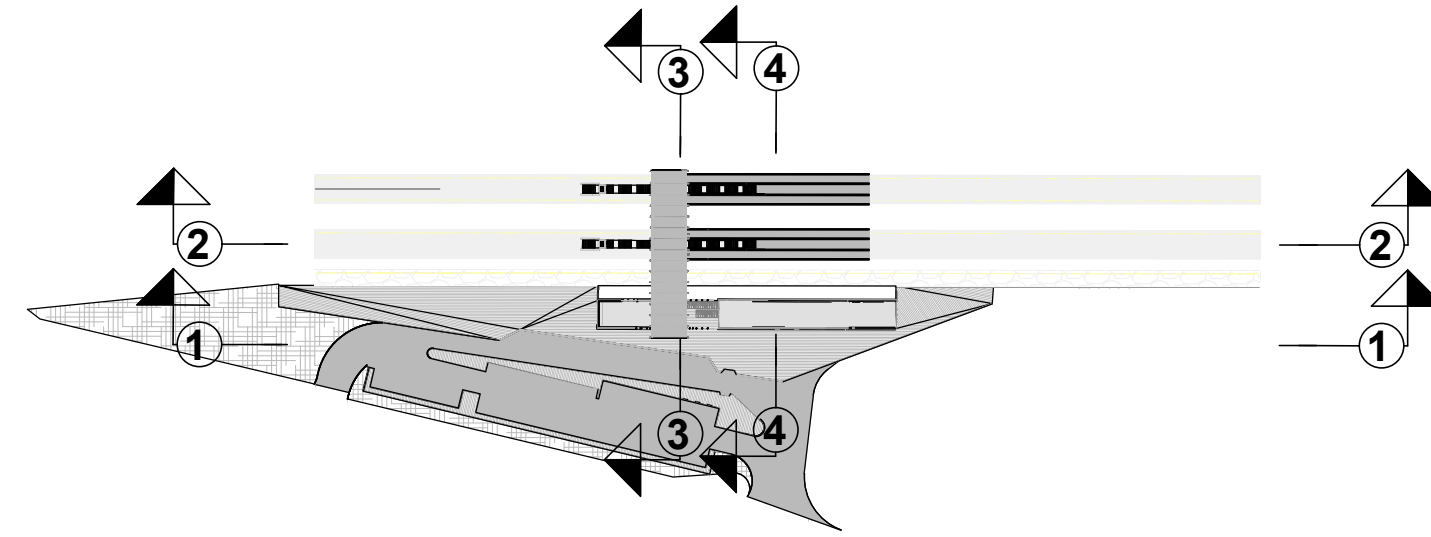


LEGENDA MATERIALI SISTEMAZIONI ESTERNE			
B1e	Pavimentazione realizzata con sistema stabilizzante in polvere fibrorinforzato (del tipo Levosol 99 o similare) da riportare e stendere con vibratore stradale, sp. 10 cm	L1e	Cordolo marciapiede in pietra da taglio dim. cm10x25
B2e	Pavimentazione drenante in masselli autobloccanti di cls cavi con terreno vegetale	L2e	Cordolo prefabbricato in c.a.v.
B3e	Pavimentazione in pietra ricostituita formato 100X50 cm allietati su sabbia sp. 90 mm. Lavorazione delle superfici con bocciarda.	BH	Solivo per disabili motori in pietra, sp. 5 cm.
B4e	Pavimentazione stradale in asfalto	Pr	Formazione e semina prato con miscuglio di semi selezionati su zolla di terreno vegetale con bocciarda.
		Ga	Protezione alberatura con griglia metallica a corona circolare in acciaio zincato

NOTE
Tutti i costi di verniciatura verranno effettuati secondo circolare FS 44v.
Tutti i materiali della zona e tutta l'opera sarà stabilizzata con un velo di marciapiede per disabili motori.
Tutte le porte P sono: boccia di marciapiede antipanco, caratteristiche antirivolo e apparecchiatura di chiusura automatica.
Tutti i piazzali sono coperti con griglia per pavimentazione in tutte le pavimentazioni vanno previsti i giunti di frangimento.

Legenda delle sistemazioni a verde

MODULO A1

FASCE O MACCHIE ARBOREE-ARBUSTIVE A STRUTTURA COMPLESSA			
ARBOREE	NOME LATINO	NOME VOLGARE	SESTO
	<i>Ceratania silqua</i>	Corruolo	5x5
	<i>Fraxinus ornus</i>	Ornello	5x5
	<i>Amelanchier alnifolia</i>	Mandorlo	5x5
	<i>Sorbus aucuparia</i>	Sorbo degli uccellatori	5x5
ARBUSTIVE	NOME LATINO	NOME VOLGARE	SESTO
	<i>Rhamnus alaternus</i>	Malerno	2x2
	<i>Pistacia lentiscus</i>	Lentisco	2x2
	<i>Pistacia terebinthus</i>	Terebinto	2x2
	<i>Opuntia stricta</i>	Cisto	2x2
	<i>Phillyrea angustifolia</i>	Filirea	2x2
	<i>Thymus spp.</i>	Timo	2x2
	<i>Rosmarinus officinalis</i>	Rosmarino	2x2

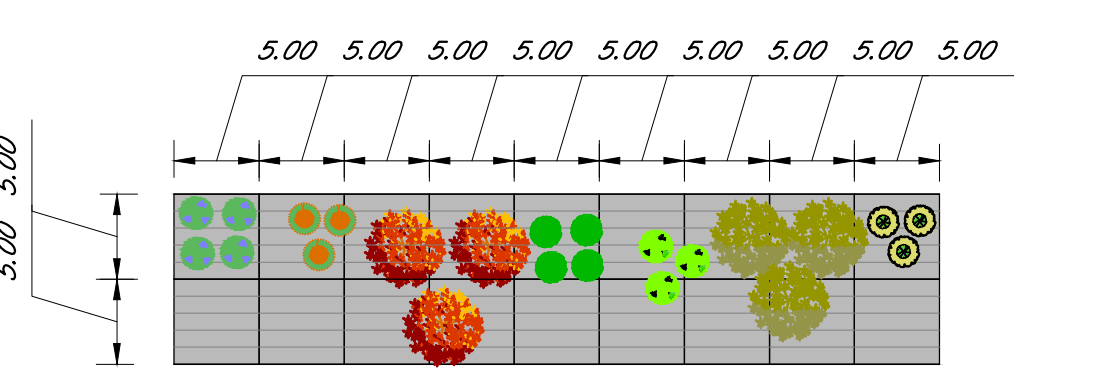

MACCHIE ARBOREE (sistemazioni area libera)			
ARBOREE	NOME LATINO	NOME VOLGARE	SESTO
	<i>Ceratania silqua</i>	Corruolo	5x5
VALI ACCESSO E AREA PARCHEGGIO			
ARBOREE	NOME LATINO	NOME VOLGARE	SESTO
	<i>Morus Alba fruitless</i>	Gelsa senza frutti	5x5
FILARI DI ARBUSTI (perimetro area di sosta auto - area ferroviaria)			
SEFI	NOME LATINO	NOME VOLGARE	SESTO
	<i>Pistacia terebinthus</i>	Terebinto	2x2

COMMITTENTE:



PROGETTAZIONE:



U.O. ARCHITETTURA, STAZIONI E TERRITORIO

PROGETTO DEFINITIVO

DIRETTRICE FERROVIARIA MESSINA - CATANIA - PALERMO
NUOVO COLLEGAMENTO PALERMO - CATANIA

RADDOPPIO TRATTA FIUMETORTO - LERCARA DIRAMAZIONE
LOTTO 1+2

Stazione di Cerda
Planimetria generale e Profilo longitudinale

SCALA:
1:500

COMMESSA	LOTTO	FASE	ENTE	TIPO DOC.	OPERA/DISCIPLINA	PROGR.	REV.	
RS3Z	00	D	44	P8	FV0100	001	C	
Rev.	Descriptione	Redatto	Data	Verificato	Data	Approvato	Data	Autorizzato Data
A	Emissione esecutiva	Lattuada	06/2019	A. Pattera	06/2019	A. Bermano	06/2019	06/2021
B	Emissione esecutiva	Lattuada	06/2020	A. Pattera	06/2020	A. Bermano	06/2020	06/2021
C	Emissione esecutiva (aggiornamenti per Via. CSE)	M. Geronzi	06/2021	A. Pattera	06/2021	A. Bermano	06/2021	06/2021

File: RS3Z00044P8FV0100001C

n. Elab.: 44_01