




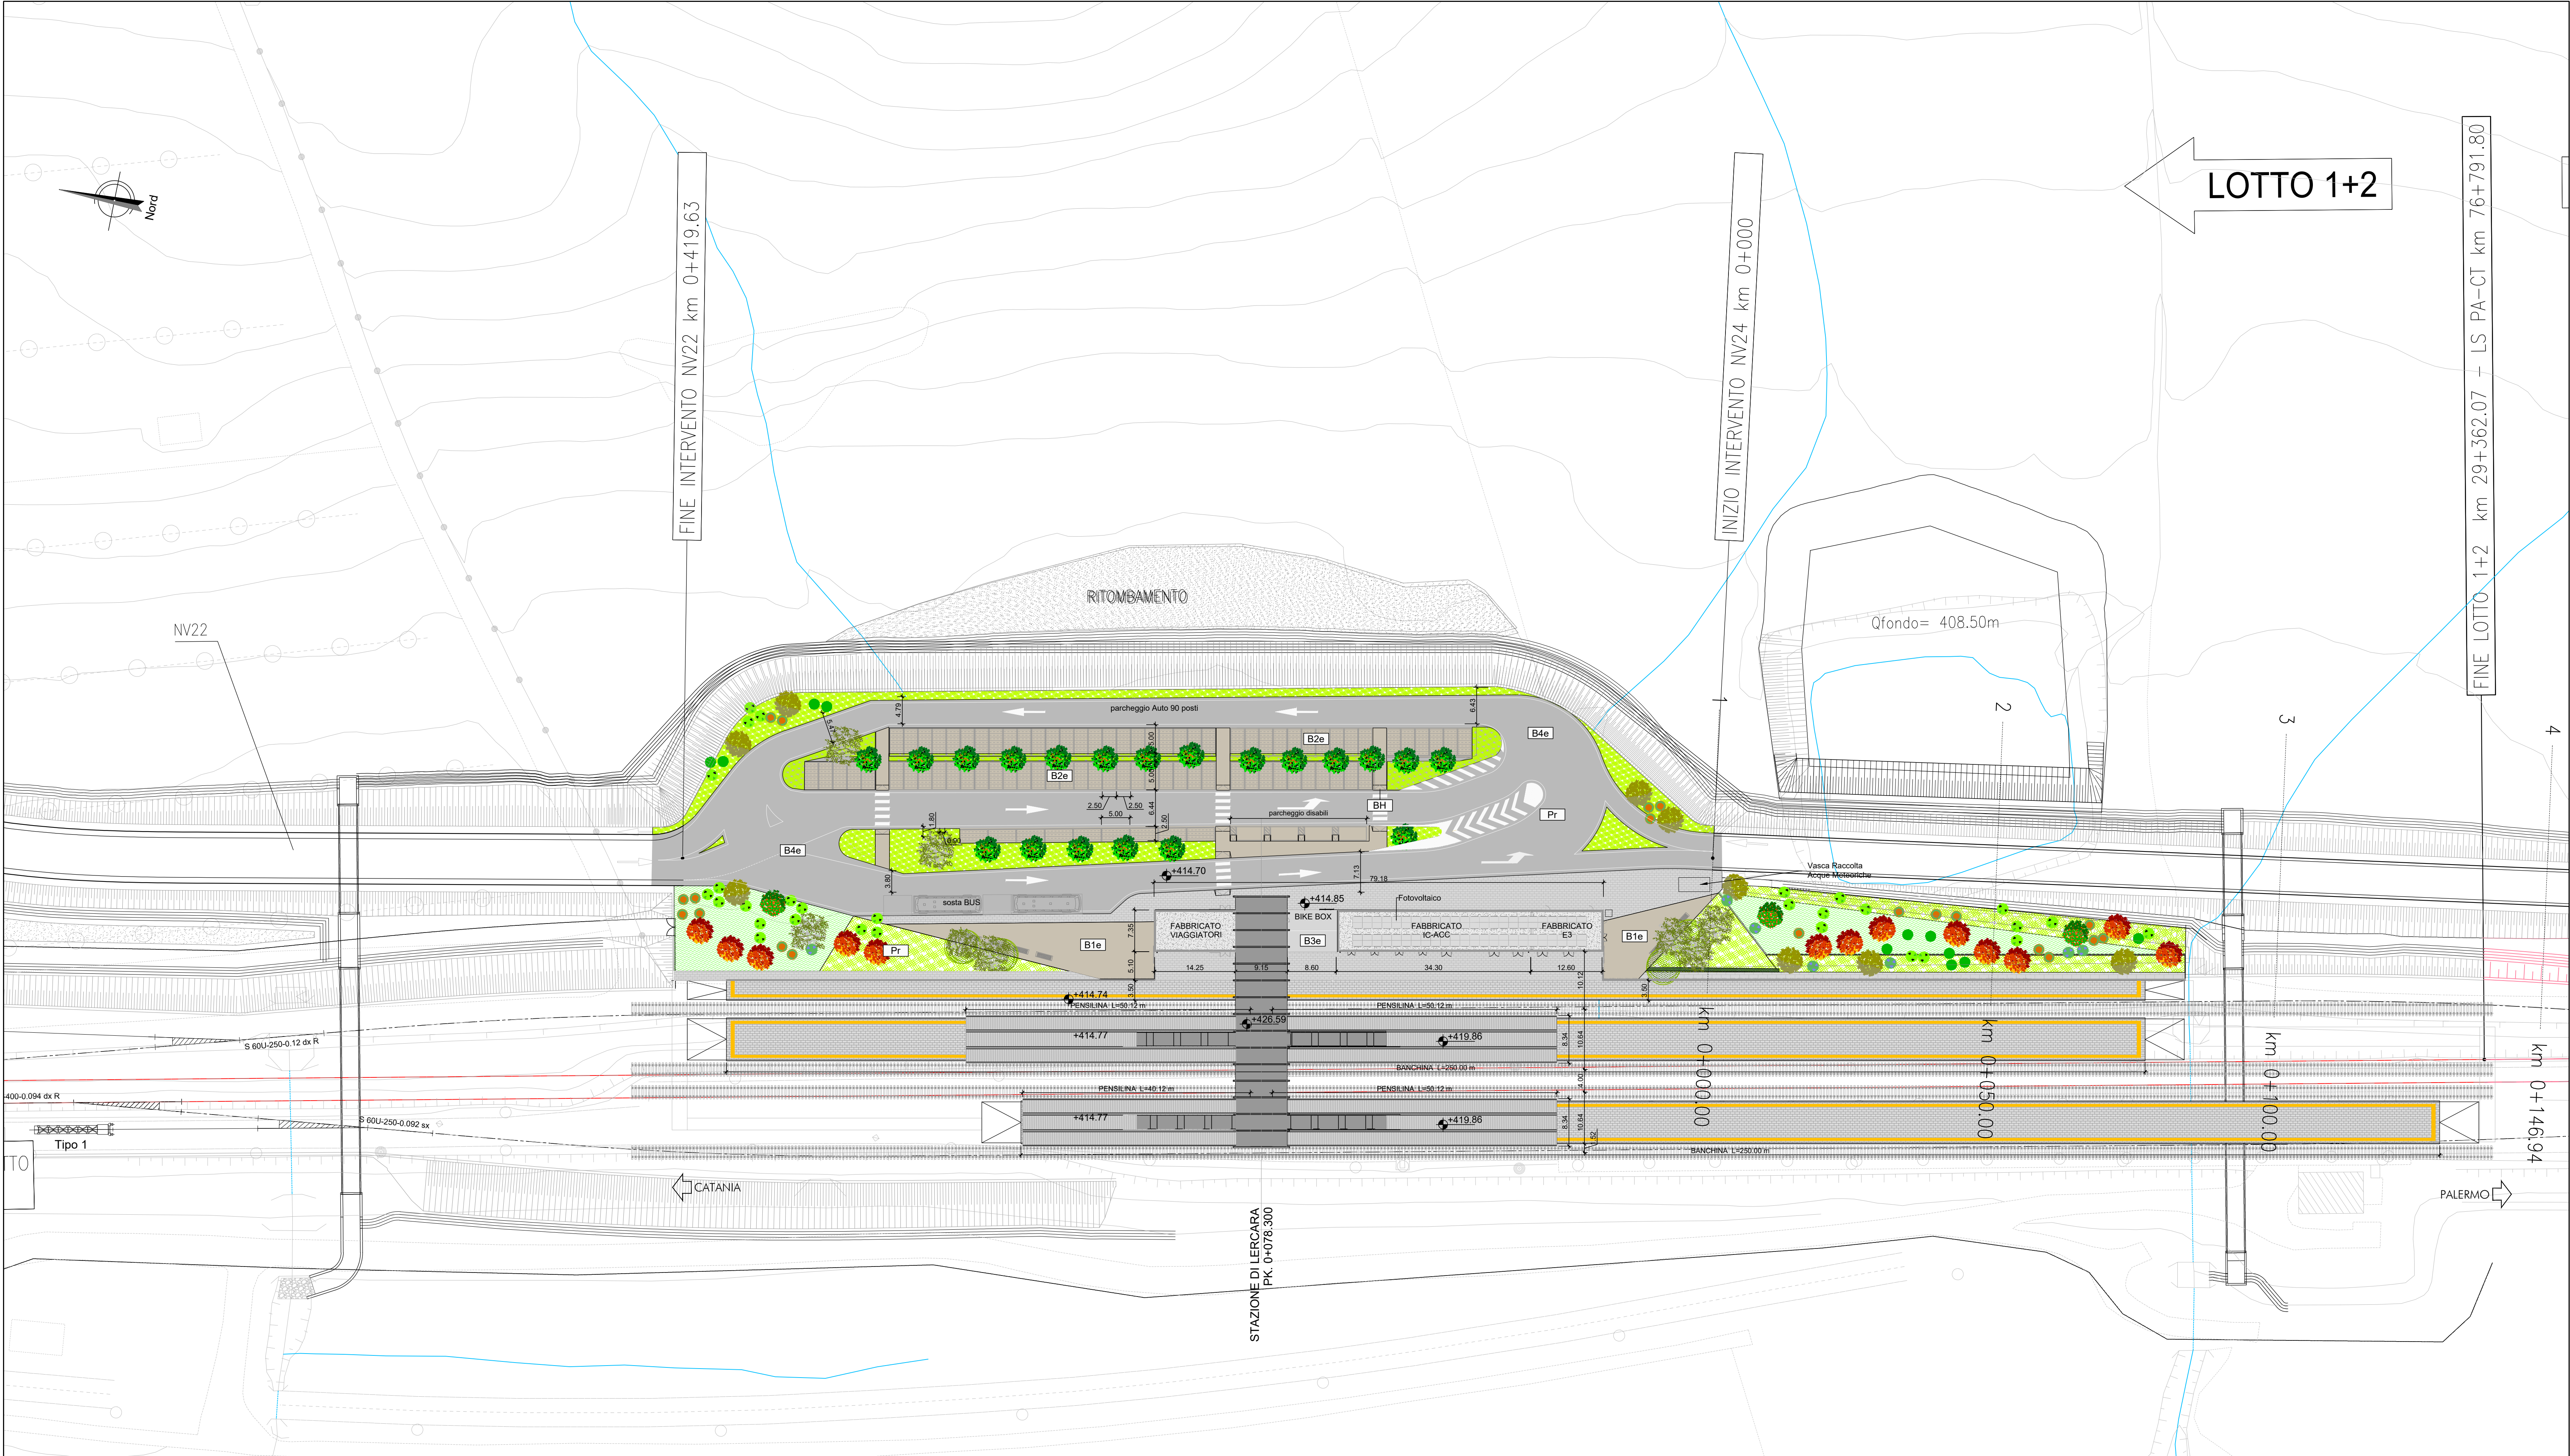

Planimetria generale
Scala 1:500

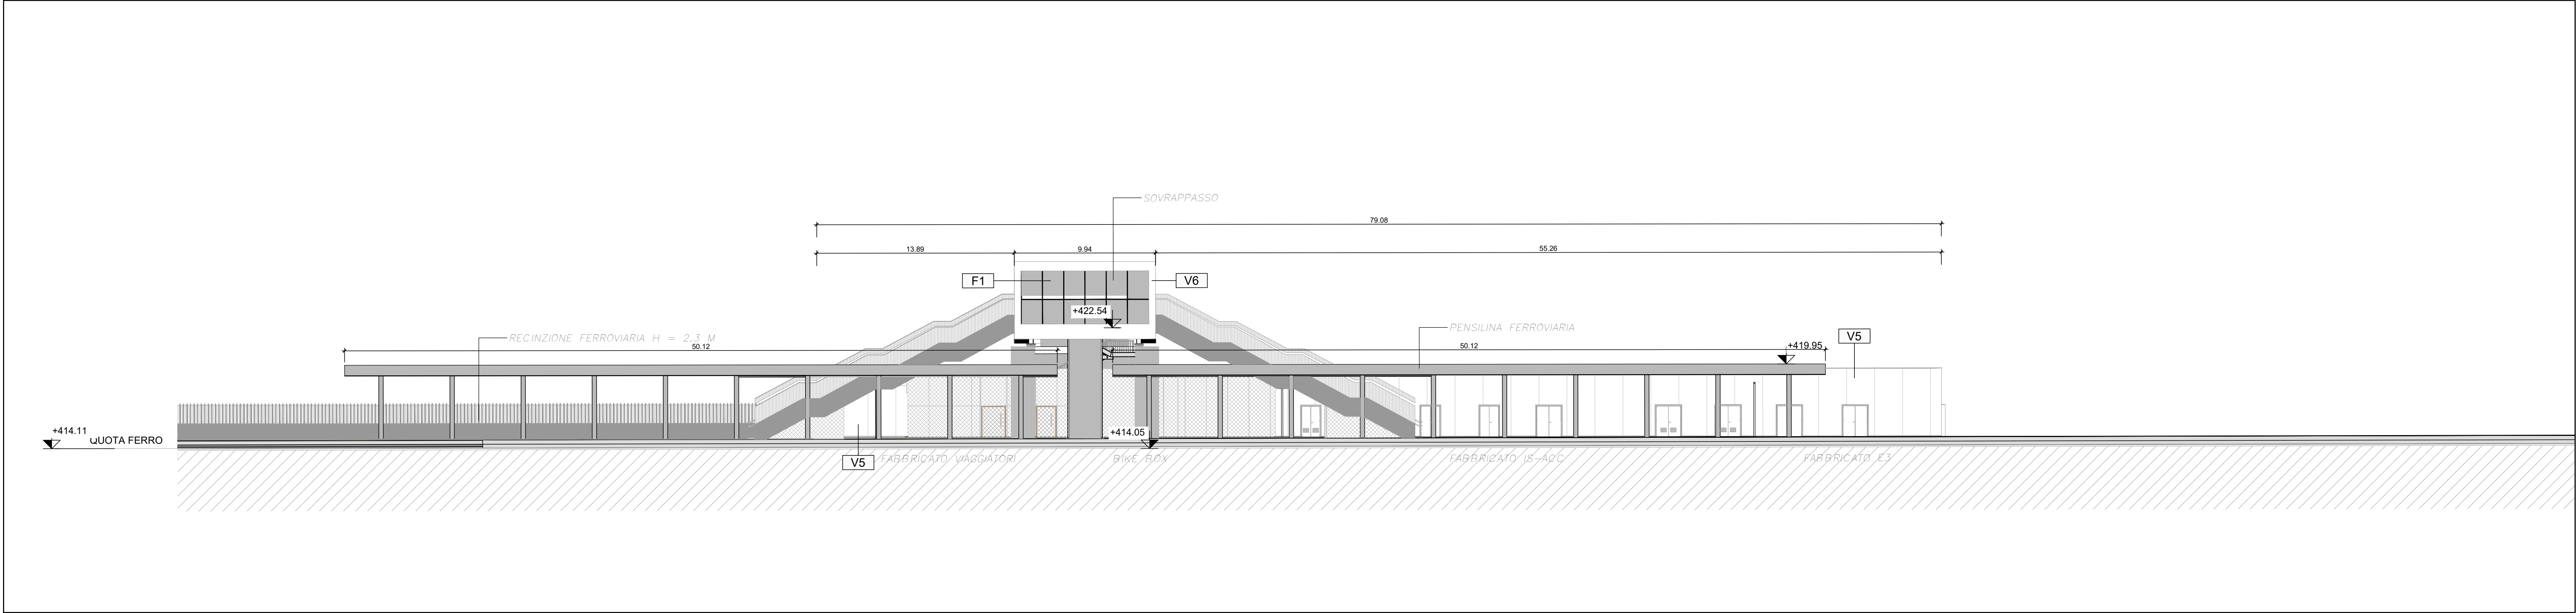

Profilo Longitudinale A-A
Scala 1:500

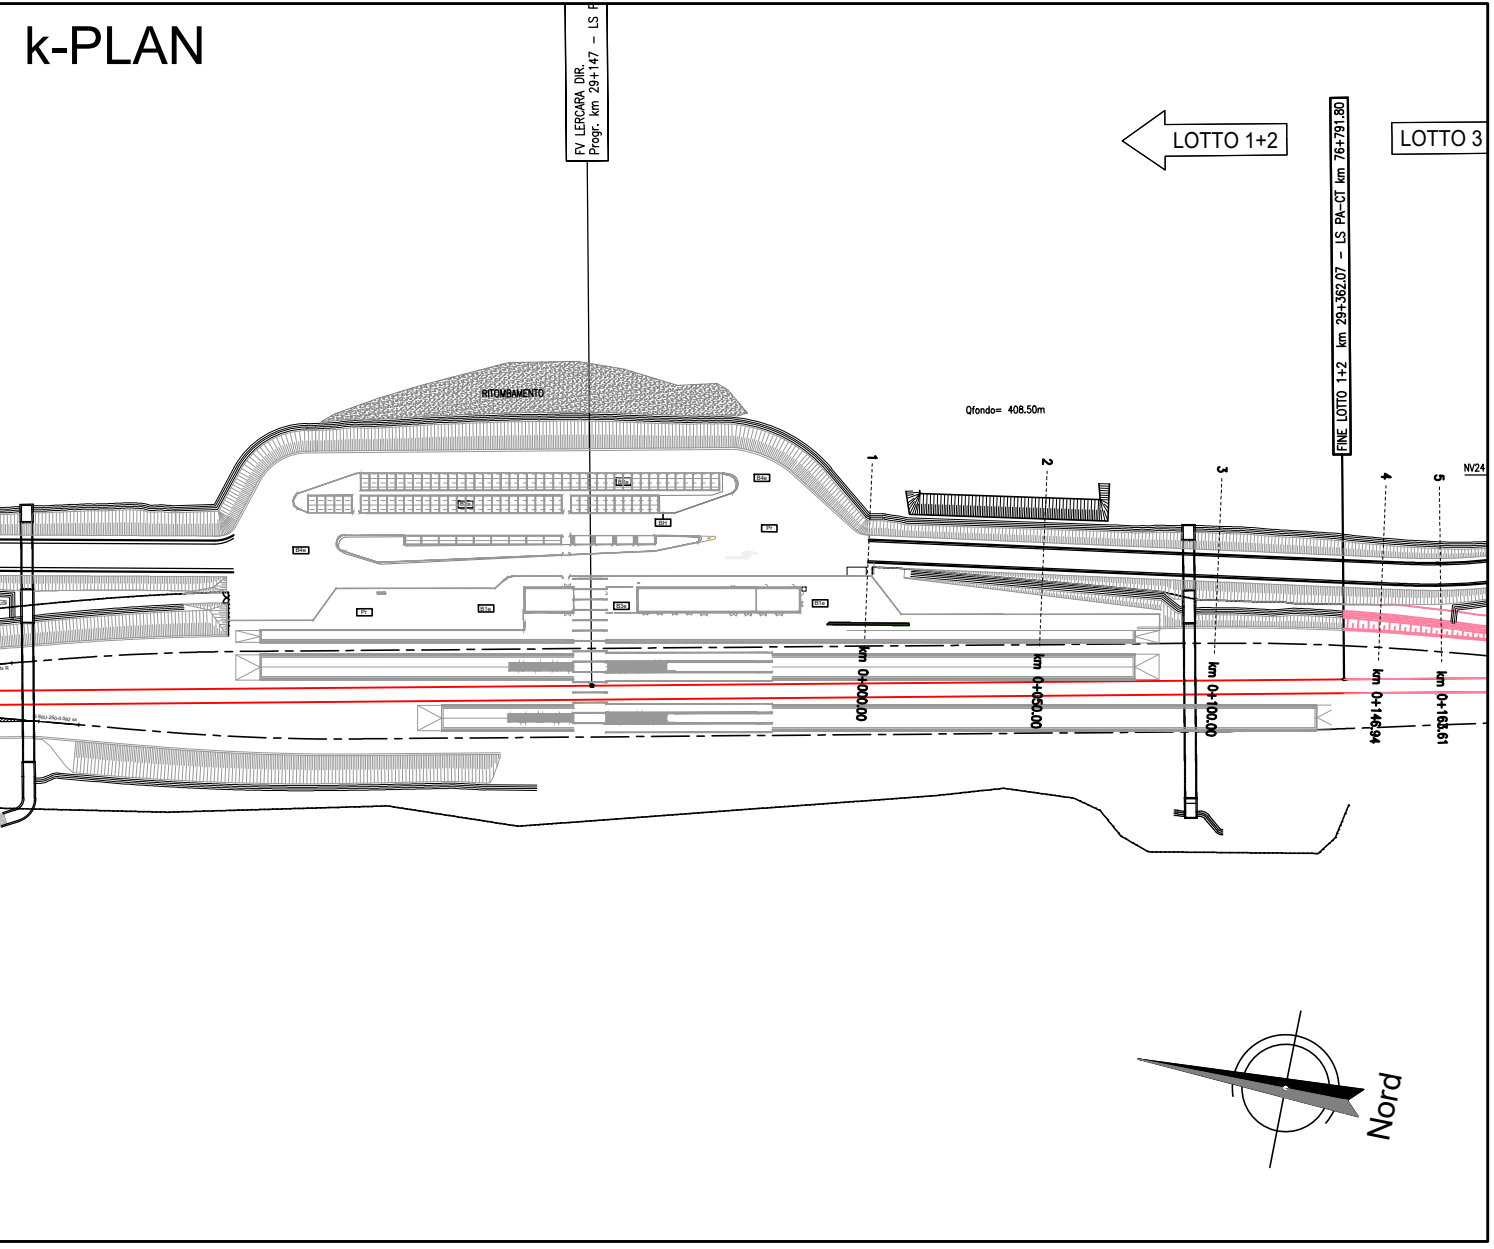

LEGENDA MATERIALI SISTEMAZIONI ESTERNE			
B1e	Pavimentazione realizzata con sistema stabilizzante in polvere fibrorinforzato (del tipo Levostab 99 o similare) da riportare e stendere con vibrofornitrice stradale, sp. 10 cm	L1e	Cordolo marciapiede in pietra da taglio dim. cm10x25
B2e	Pavimentazione drenante in masselli autobloccanti di cavi con terreno vegetale	L2e	Cordolo prefabbricato in c.a.v.
B3e	Pavimentazione in pietra ricostruita formato 100X50 cm allettati su sabbia sp. 90 mm. Lavorazione delle superfici con bocciarda.	BH	Solivo per disabili motori in pietra, sp. 5 cm.
B4e	Pavimentazione stradale in asfalto	Pr	Formazione e semina prato con miscuglio di semi selezionati su zolla di terreno vegetale
NOTE		Ga	Protezione alberatura con griglia metallica a corona circolare in acciaio zincato
Tutti i costi di verniciatura verranno effettuati secondo circolare FS 44v. Tutti i materiali dovranno essere di tipo standard e dovranno essere dotati di manichette laterali per disabili. Tutti i costi di trasporto e installazione dovranno essere a carico del committente. Caratteristiche antiriflesso e antiscivolo dovranno essere automatiche. Tutti i piazzi sono coperti con sigillo porta-pavimentazione. In tutte le pavimentazioni vanno previsti i giunti di frazionamento.			

Legenda delle sistemazioni a verde			
MODULO A1			
FASCE O MACCHIE ARBOREE-ARBUSTIVE A STRUTTURA COMPLESSA			
ARBOREE	NOME LATINO	NOME VULGARE	SESTO
	Ceratonia siliqua	Corruolo	5x5
	Trachycarpus	Corruolo	5x5
	Argemone communis	Mandorlo	5x5
	Sorbus aucuparia	Sorbo degli uccellatori	5x5
ARBUSTIVE	NOME LATINO	NOME VULGARE	SESTO
	Rhamnus alaternus	Alaterno	2x2
	Pistacia lentiscus	Lentisco	2x2
	Pistacia terebinthus	Terebinto	2x2
	Cistus creticus	Cisto	2x2
	Phillyrea angustifolia	Filirea	2x2
	Thymus spp.	Timo	2x2
	Rosmarinus officinalis	Rosmarino	2x2
MACCHIE ARBOREE (sistemazioni area libera)			
ARBOREE	NOME LATINO	NOME VULGARE	SESTO
	Ceratonia siliqua	Corruolo	5x5
VALI ACCESSO E AREA PARCHEGGIO			
ARBOREE	NOME LATINO	NOME VULGARE	SESTO
	Morus Alba fruticosa	Gelso senza frutti	5x5
FILARI DI ARBUSTI (perimetria area di sosta auto - aree ferroviarie)			
SESTI	NOME LATINO	NOME VULGARE	SESTO
	Pistacia terebinthus	Terebinto	2x2

COMMITTENTE: **RFI**
RETE FERROVIARIA ITALIANA
GRUPPO FERROVIE DELLO STATO ITALIANO

PROGETTAZIONE: **ITALFERR**
GRUPPO FERROVIE DELLO STATO ITALIANO

U.O. ARCHITETTURA, STAZIONI E TERRITORIO

PROGETTO DEFINITIVO

DIRETTRICE FERROVIARIA MESSINA - CATANIA - PALERMO
NUOVO COLLEGAMENTO PALERMO - CATANIA

RADDOPPIO TRATTA FIUMETORTO - LERCARA DIRAMAZIONE
LOTTO 1+2

Stazione di Lercara Diramazione
Planimetria generale e Profilo longitudinale

SCALA: 1:500

COMMESSA	LOTTO	FASE	ENTE	TIPO DOC.	OPERA/DISCIPLINA	PROGR.	REV.
RS3Z	00	D	44	P8	FV0300	001	C

Rev.	Descrizione	Redatto	Data	Verificato	Data	Approvato	Data	Autore
A	Emissione esecutiva	Latessa	dic. 2019	A. Patella	dic. 2019	A. Patella	dic. 2019	R. Marino
B	Emissione esecutiva	Latessa	gen. 2020	A. Patella	gen. 2020	A. Patella	gen. 2020	R. Marino
C	Emissione esecutiva aggiornamenti per via L25	M. Gotti	set. 2021	A. Patella	set. 2021	A. Patella	set. 2021	R. Marino

File: RS3Z00044P8FV0300001C n. Elab.: 44_11