



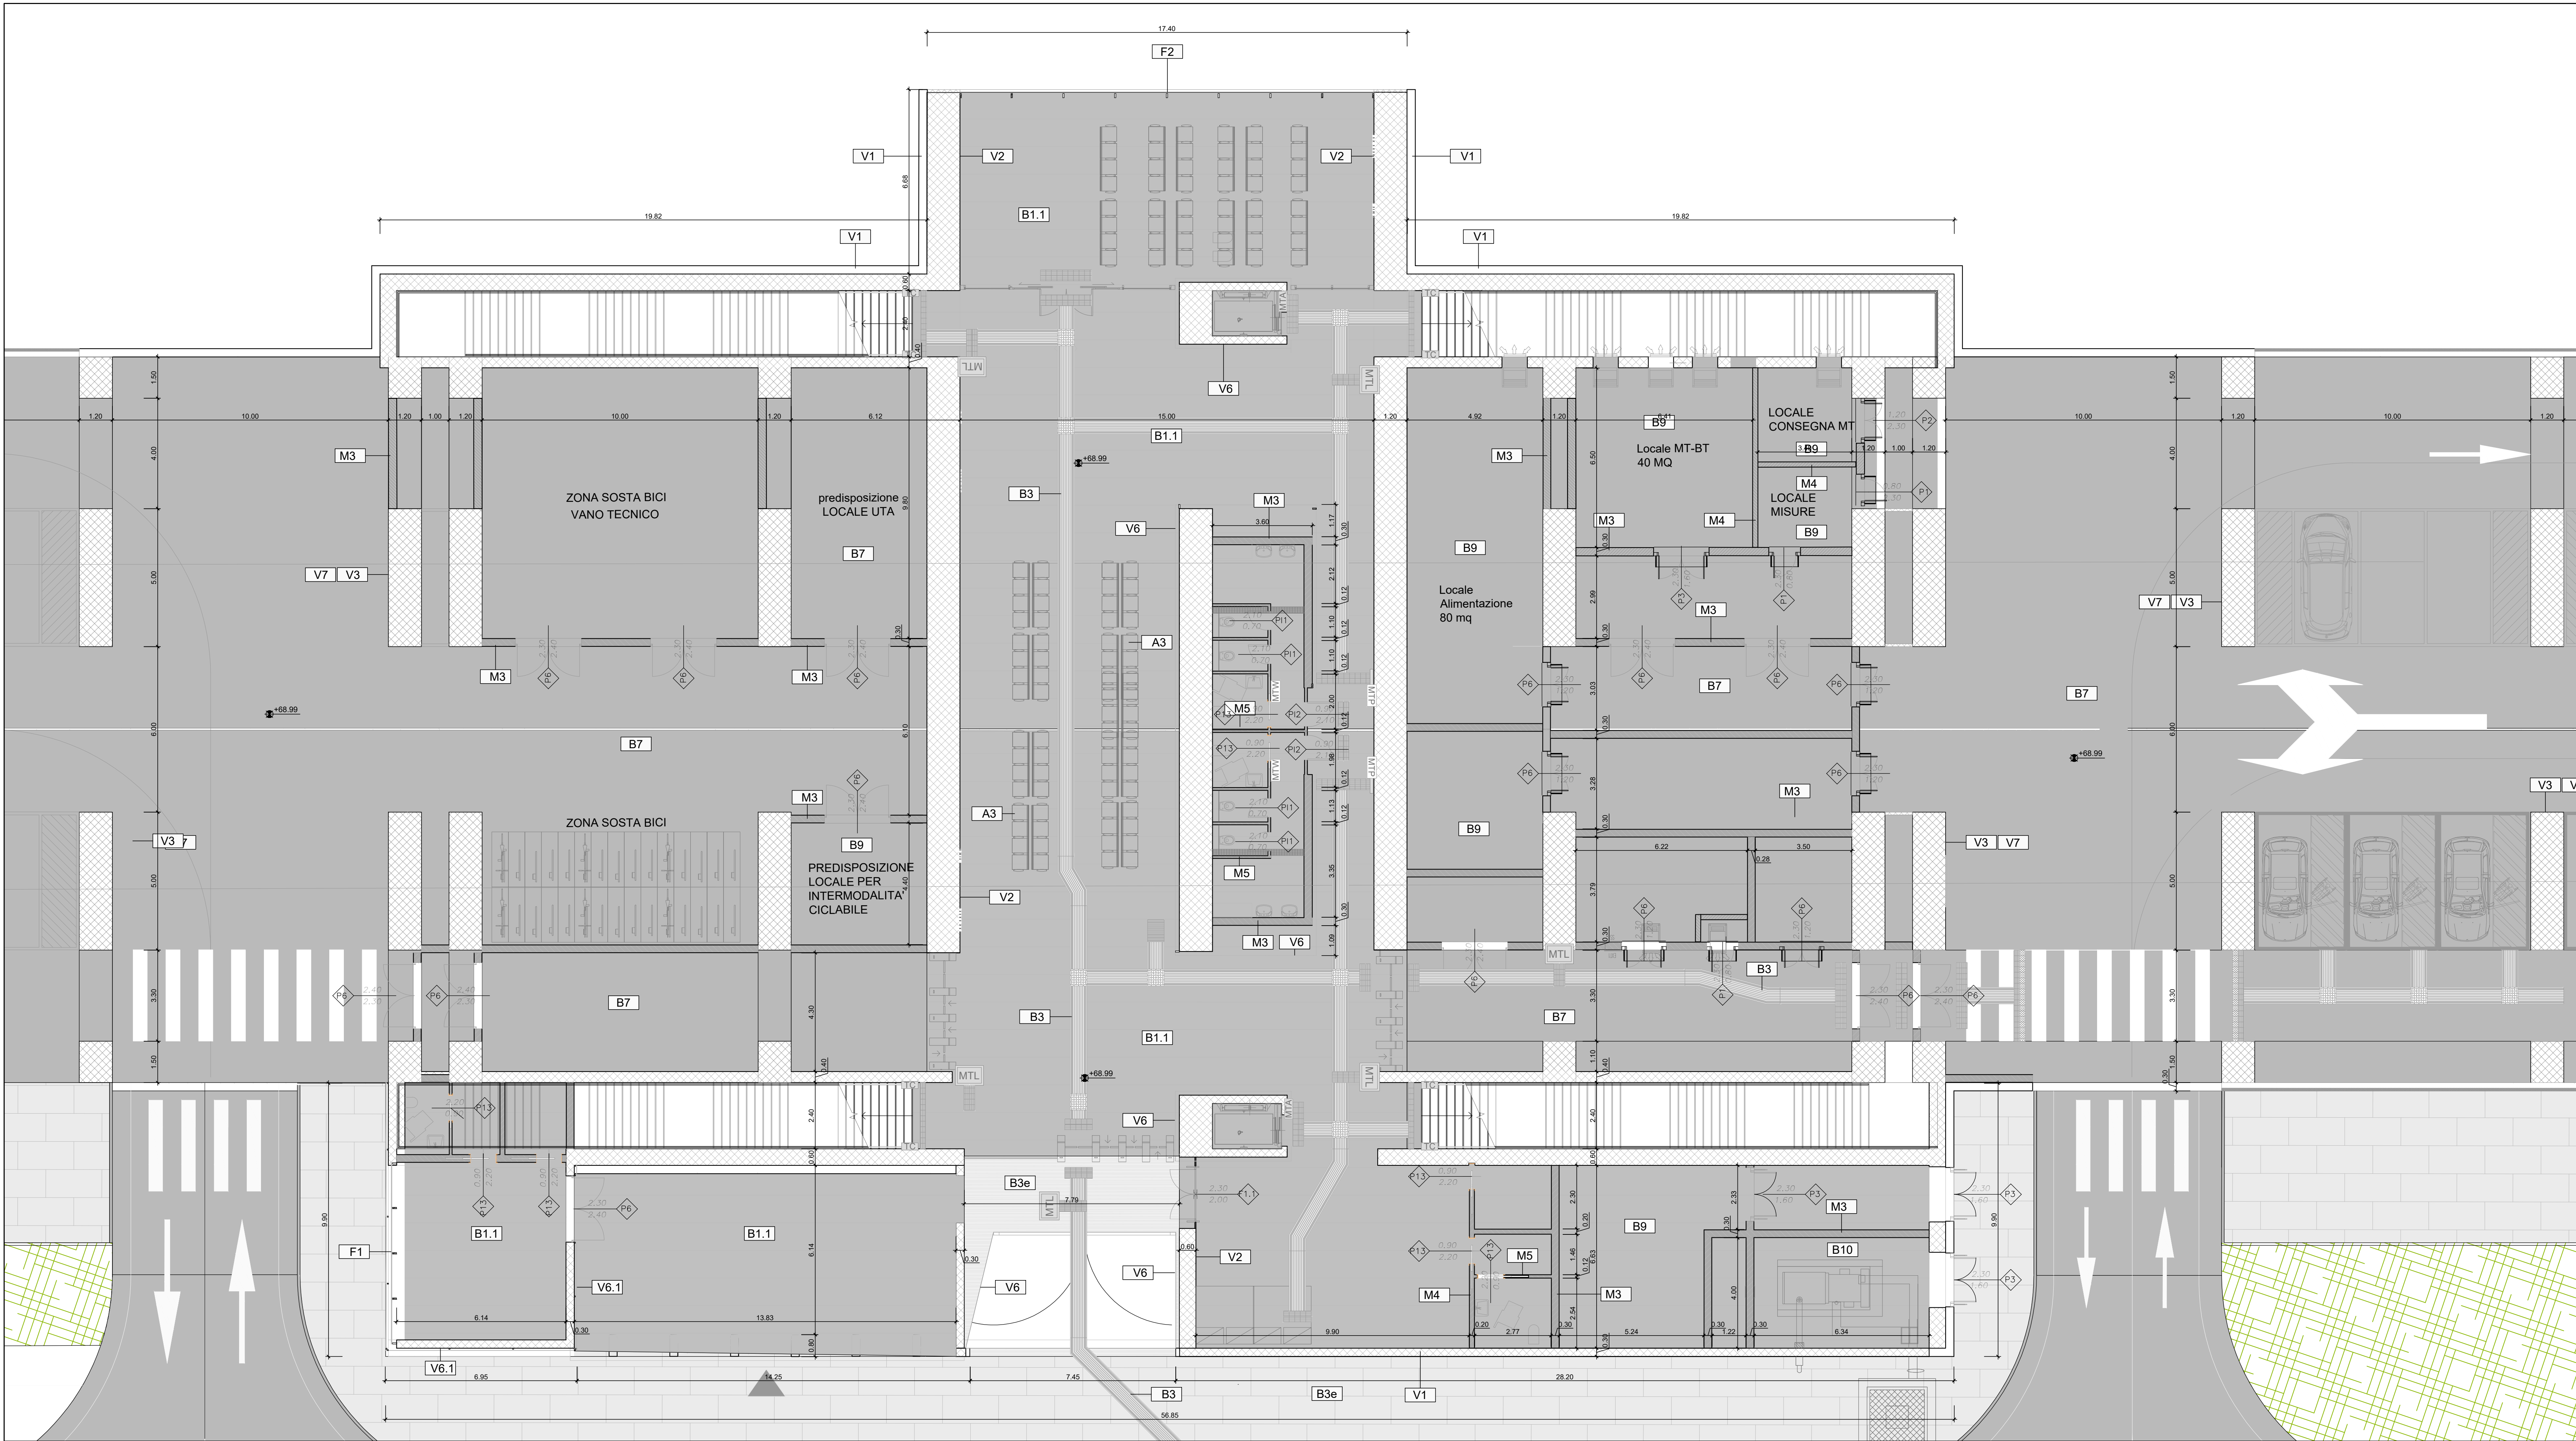

Pianta quota parcheggio

Scala 1:100

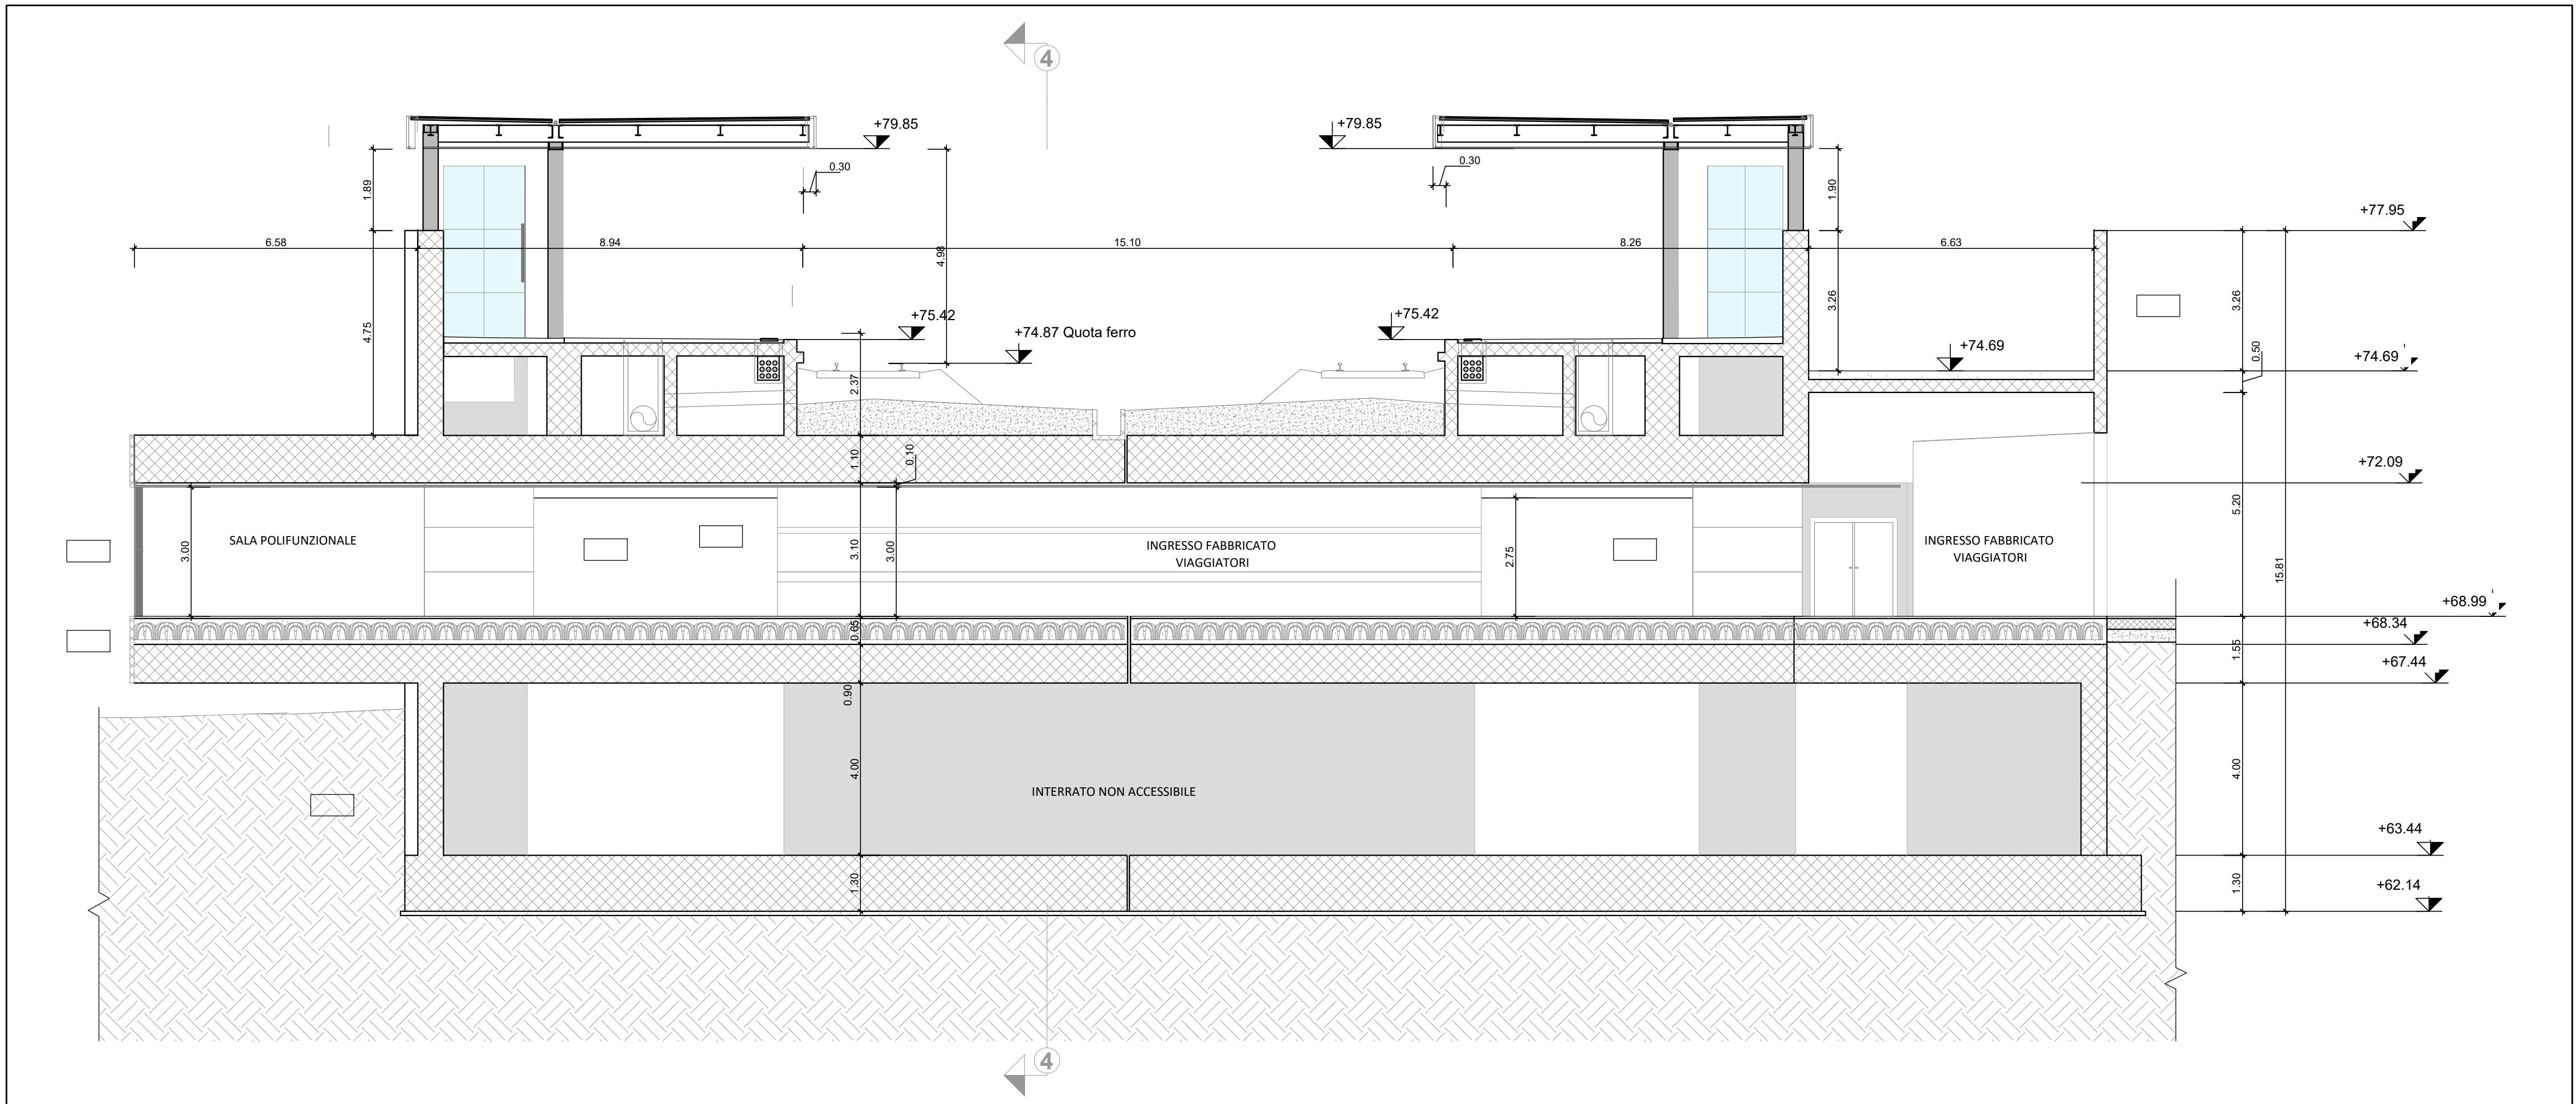

Sezione 2-2

Scala 1:100

TABELLA FINITURE - MURATURE - SERRAMENTI											
N. ALTEZZA FINITA AMBIENTE PA - FINITURA PAVIMENTO FA - FINITURA FACCE CS - FINITURA SOFFITTO			INFISSI								
FINITURE PAVIMENTI			FINITURA SOFFITTI								
B1	Pavimentazione in piastrelle di gres fine porcellanato non smaltato e non assorbente, coeff. attrito dinamico > 0,4 dimensioni 60x60x2 cm, posata con specifico collante su massetto in conglomerato di calcestruzzo.	S1	Intonaco grezzo con malta fine di calce spenta e pozzolana trita a fazzoletto, rifinito con sovrastucco strato di circa 2mm di malta per stucchi, levigato e liscio, completato con ciclo di pittura acrilica a due riprese contenente sostanze fotocatalitiche e fissativo (primer) di sottofondo a base acqua.	S1.1	Intonaco resistente al fuoco a base di verniciature a superficie rustica, dello spessore idoneo a dare la resistenza al fuoco di 120 minuti.	S2	Rasatura cementizia idrofuga a tessitura civile fine.	S3	Intonaco liscio per interni integrati con idroptura a base di resina silossanica e rete in fibra di vetro portantiarancato.		
B1.1	Pavimentazione in piastrelle di gres fine porcellanato non smaltato e non assorbente, coeff. attrito dinamico > 0,4 dimensioni 60x60x2 cm, posata con specifico collante su massetto in conglomerato di calcestruzzo armato su vespaio areato.	S4	Controsoffitto modulare sganciabile in pannelli in fibra minerale sp. 15 mm con orditura di sostegno metallica.	S5	Controsoffitto a fascia attrezzata di pannelli composti di sp. fino a 4 mm, costituiti da due lamere di alluminio (sp. 0,50mm) e da un nucleo minerale, completi di sottostruttura metallica. Completamento a fuoco Classe 1.	S6	Controsoffitto metallico a pannelli di dimensioni 500x1800mm su struttura secondaria e pendenti in acciaio zincato con guide ad L 27x30mm e profili a C 50x27mm ad interasse non superiore a 500 mm, con materassino in lana di vetro dello sp. 25 mm.	S7	Controsoffitto metallico a pannelli di dimensioni 500x1800mm su struttura secondaria e pendenti in acciaio zincato con guide ad L 27x30mm e profili a C 50x27mm ad interasse non superiore a 500 mm, con materassino in lana di vetro dello sp. 25 mm.		
B2	Faccata pila di sicurezza in laterali di cemento, posate su letto di malta, dimensioni 30x40x3,3 cm, con sistema LVE (Loges Vel Evoluti) comprensivo di TAG - RFID (Radio Frequency Identification) da collocare sotto la pavimentazione ogni 60 cm.	D1	Sistema di copertura metallico capotabile termoisolato e impermeabile costituito da pannelli composti di alluminio su sottostruttura metallica montata su lastre autoportante isolate in EPS con griglia a lamiera inferiore ricoverata in acciaio zincato preverniciato.	D2	Pannello coibentato costituito da lamiera superiore greccata in alluminio preverniciato, lamiera isolante in EPS con griglia 80 mm a lamiera inferiore ricoverata in acciaio zincato preverniciato su sottostruttura in alluminio.	D3	Pacchetto di copertura: ghiaia di protezione su massetto delle pendenze in conglomerato cementizio alleggerito (sp. 8cm), impermeabilizzazione con guaina bituminosa (2 strati 4+4mm), strato di isolamento in polistirene (sp. tot. 5cm), barriera al vapore.	D4	Pavimento in quadrotti di cls (47x47cm) su massetto delle pendenze in conglomerato cementizio alleggerito (sp. 8cm) impermeabilizzazione con guaina bituminosa (2 strati 4+4mm), strato di isolamento (sp. 5cm), barriera al vapore.		
B3	Pavimentazione in lastre di cemento e grangia di quarzo sfacciate su alta resistenza, posate in opera su letto di malta, dimensioni variabili, idonea per la formazione di percorso tattile pianale per disabili visivi, sistema LVE (Loges Vel Evoluti), comprensivo di TAG - RFID (Radio Frequency Identification) da collocare sotto la pavimentazione ogni 60 cm.	P1	Porta esterna blindata ad 1 ante in acciaio zincato e verniciato, dim. 80x220 cm.	P2	Porta esterna blindata a 2 ante in acciaio zincato e verniciato dim. 120x220 cm.	P3	Porta esterna blindata a 2 ante in acciaio zincato e verniciato con griglia di ventilazione in acciaio, dim. 160x220 cm.	P4	Porta esterna blindata a 2 ante in acciaio zincato e verniciato con griglia di ventilazione in acciaio, dim. 200x220 cm.		
B4	Pavimentazione gradone scala di gres porcellanato non smaltato e non assorbente, posata con specifico collante, coeff. attrito dinamico > 0,4 dim. 20x60x2 cm.	P5	Porta esterna blindata a 2 ante in acciaio zincato e verniciato con specchiature in vetro antirifondamento, dim. 120x220 cm.	P6	Porta antiridando in acciaio zincato REI 120 a due battenti con serratura speciale e maniglia antipanico, dim. 240x220 cm.	P7	Porta esterna con struttura in acciaio zincato e verniciato e pannello in lamiera stralata (o microforata) a un battente con serratura speciale e maniglia antipanico, dim. 120x220 cm.	P8	Porta interna ad 1 ante in acciaio zincato e verniciato, dim. 80x220cm.		
B5	Chiusino zincato da riempimento porta pavimentazione per coperture pozzetti dim. cm 60x60x6, cm 70x70x8 (v. 5%).	P9	Porta interna in acciaio zincato e verniciato ad un battente, dim. 80x220cm.	P10	Porta interna scorrevole in acciaio, dim. 90x220cm.	P11	Porta scorrevole in acciaio zincato e verniciato con serratura speciale e maniglia antipanico, dim. 120x220 cm.	P12	Porta scorrevole in acciaio zincato e verniciato con serratura speciale e maniglia antipanico, dim. 120x220 cm.		
B6	Rampe di raccordo alla banchina in battuto di cls rigato sp. 50 mm.	P13	Porta interna scorrevole in acciaio, dim. 90x220cm.	P14	Porta scorrevole in acciaio zincato e verniciato con serratura speciale e maniglia antipanico, dim. 120x220 cm.	P15	Porta scorrevole in acciaio zincato e verniciato con serratura speciale e maniglia antipanico, dim. 120x220 cm.	P16	Porta scorrevole in acciaio zincato e verniciato con serratura speciale e maniglia antipanico, dim. 120x220 cm.		
B7	Pavimento ad alta resistenza meccanica eseguito in malta sintetica epoxidica incompontente con speciali cariche quarzifere.	P17	Porta scorrevole in acciaio zincato e verniciato con serratura speciale e maniglia antipanico, dim. 120x220 cm.	P18	Porta scorrevole in acciaio zincato e verniciato con serratura speciale e maniglia antipanico, dim. 120x220 cm.	P19	Porta scorrevole in acciaio zincato e verniciato con serratura speciale e maniglia antipanico, dim. 120x220 cm.	P20	Porta scorrevole in acciaio zincato e verniciato con serratura speciale e maniglia antipanico, dim. 120x220 cm.		
B8	Pavimento tecnico aspralevato (portanza 10.000 N/mm ²) in lastre autoportanti di materiale lapideo ad alta resistenza meccanica e durabilità (dim. 60x60 cm sp. minimo 2 cm), finitura superficiale in pvc antiscivolo disposte su sostegno in acciaio zincato. Trattamento antirifondamento della superficie sottostante.	P21	Porta scorrevole in acciaio zincato e verniciato con serratura speciale e maniglia antipanico, dim. 120x220 cm.	P22	Porta scorrevole in acciaio zincato e verniciato con serratura speciale e maniglia antipanico, dim. 120x220 cm.	P23	Porta scorrevole in acciaio zincato e verniciato con serratura speciale e maniglia antipanico, dim. 120x220 cm.	P24	Porta scorrevole in acciaio zincato e verniciato con serratura speciale e maniglia antipanico, dim. 120x220 cm.		
B9	Pavimentazione con piastrelle speciali ad alto compressione di tipo industriale (portanza 10.000 N/mm ²) costituite da conglomerato cementizio e grangia di materiale antiscivolo resistente all'usura ed all'azione di oli ed acidi, dim. 30x30cm e spes. non inferiore a 20 mm c.a. posate in opera su soletta di conglomerato cementizio poggiante su vespaio areato realizzato con ghio.	P25	Porta scorrevole in acciaio zincato e verniciato con serratura speciale e maniglia antipanico, dim. 120x220 cm.	P26	Porta scorrevole in acciaio zincato e verniciato con serratura speciale e maniglia antipanico, dim. 120x220 cm.	P27	Porta scorrevole in acciaio zincato e verniciato con serratura speciale e maniglia antipanico, dim. 120x220 cm.	P28	Porta scorrevole in acciaio zincato e verniciato con serratura speciale e maniglia antipanico, dim. 120x220 cm.		
B10	Pavimentazione in gres porcellanato (30x30cm) posato su colla, massetto (sp. 6cm) e soletta armata con rete elettrosaldata (sp. 6cm).	P29	Porta scorrevole in acciaio zincato e verniciato con serratura speciale e maniglia antipanico, dim. 120x220 cm.	P30	Porta scorrevole in acciaio zincato e verniciato con serratura speciale e maniglia antipanico, dim. 120x220 cm.	P31	Porta scorrevole in acciaio zincato e verniciato con serratura speciale e maniglia antipanico, dim. 120x220 cm.	P32	Porta scorrevole in acciaio zincato e verniciato con serratura speciale e maniglia antipanico, dim. 120x220 cm.		
B11	Pavimentazione, provvista in asfalto.	P33	Porta scorrevole in acciaio zincato e verniciato con serratura speciale e maniglia antipanico, dim. 120x220 cm.	P34	Porta scorrevole in acciaio zincato e verniciato con serratura speciale e maniglia antipanico, dim. 120x220 cm.	P35	Porta scorrevole in acciaio zincato e verniciato con serratura speciale e maniglia antipanico, dim. 120x220 cm.	P36	Porta scorrevole in acciaio zincato e verniciato con serratura speciale e maniglia antipanico, dim. 120x220 cm.		
CORDOLI			FINITURA E RIVESTIMENTO PARETI								
L1	Elementi prefabbricati in calcestruzzo vibrato armato con rete elettrosaldata di Tipo 2 - Cordolo marciapiede.	L2	Cordolo prefabbricato in conglomerato cementizio armato vibroprecompresso con finitura antisivolo e angolo smussato lato binario - cordolo marciapiede h 25cm.	L3	Cordolo prefabbricato in conglomerato cementizio armato vibroprecompresso con finitura antisivolo e angolo smussato lato binario - cordolo marciapiede h 25cm.	L4	Cordolo prefabbricato in conglomerato cementizio armato vibroprecompresso con finitura antisivolo e angolo smussato lato binario - cordolo marciapiede h 25cm.	L5	Cordolo prefabbricato in conglomerato cementizio armato vibroprecompresso con finitura antisivolo e angolo smussato lato binario - cordolo marciapiede h 25cm.		
FINITURA E RIVESTIMENTO PARETI			OPERE METALLICHE								
V1	Rivestimento in gabbioni in rete metallica a doppia torsione con maglia esagonale tipo 8 x 10, tessuta con filo d'acciaio inossidabile a freddo profilato con lega alluminio-zinco-alumino e un ulteriore rivestimento polimerico ad elevate prestazioni, riempimento in pietra di cava e sottostruttura in acciaio.	V2	Rivestimento in lastre in gres porcellanato naturale (dim. 60x120 cm) con trattamento protettivo antiscivolo, spessore 10 mm, su struttura metallica e ancoraggio a scomparsa in verticale.	V3	Rasatura cementizia idrofuga a tessitura civile fine e trattamento protettivo anti-graffi + smalto murale acrilico For ad h 2,30m.	V4	Finitura mur in calcestruzzo a facciata con trattamento protettivo antiscivolo, mediante applicazione nel cassero di matto elastico tipo Reckli 2123 Tennessee o equivalenti.	V5	Rivestimento esterno in lastre di pietra tipo Sabucina, sp. 5 cm, con trattamento antiscivolo della parte a vista, applicato mediante idoneo intonaco di malta basaltica armata con rete elettrosaldata 200x200 DB collegata alla struttura portante retrostante, con ancoraggi in acciaio inox secondo UNI 11714-112.	V6	Rivestimento realizzato in pannelli di lamiera piana liscia di alluminio verniciato su sottostruttura metallica.
V6.1	Rivestimento esterno in pannelli in lamiera piana liscia di alluminio verniciato su sottostruttura metallica.	V7	Intonaco grezzo con malta fine di calce spenta e pozzolana trita a fazzoletto, rifinito con sovrastucco strato di circa 2mm di malta per stucchi, levigato e liscio, completato con ciclo di pittura acrilica a due riprese contenente sostanze fotocatalitiche e fissativo (primer) di sottofondo a base acqua.	V8	Intonaco resistente al fuoco a base di verniciature, dato in opera su pareti, a superficie rustica, dello spessore idoneo a dare la resistenza al fuoco di 120 minuti.	V9	Intonaco liscio per interni integrati con idroptura a base di resina silossanica e rete in fibra di vetro portantiarancato.	V10	Rivestimento in lastre di gres porcellanato dim. 600x1000 mm di colorazione assimilabile al RAL 9001 per un H totale di 2400 mm applicate con idoneo collante e staffe di ancoraggio a scomparsa.	V11	Rivestimento esterno realizzato in pietra calcarea in lastre rettangolari (sp. 3 cm) levigate e fide di sega con trattamento protettivo antiscivolo, incollate e ancorate con apposite grappe in acciaio inossidabile.
MURATURE			GIUNTI E SOGLIE								
M1	Parete esterna a secco, con orditura in acciaio zincato con caratteristiche foncoattive, portata a carichi, resistenza agli urti, all'azione sismica, trasmittanza termica U < 0,2 W/m ² K.	M2	Parete interna in cartongesso con doppie lastre impermeabili su due lati con orditura metallica realizzata con profili di acciaio zincato (UNI EN 10142).	M3	Muratura in blocchi cavi prefabbricati in cls vibroprecompresso e inerti leggeri, sp. 20cm, con idonei rinforzi verticali ed orizzontali per murature in zona sismica.	M4	Muratura in blocchi cavi prefabbricati in cls vibroprecompresso e inerti leggeri, sp. 20cm, con idonei rinforzi verticali ed orizzontali per murature in zona sismica.	M5	Tramezzatura in blocchi forati di conglomerato di argilla espansa, sp. 12 cm.	M6	Giunto in alluminio a parete idoneo per il tipo di pavimentazione.
GIUNTI E SOGLIE			LEGENDA MATERIALI								
G1	Giunto in alluminio a parete idoneo per il tipo di pavimentazione.	G2	Scalini in lastre di pietra locale, sp. 5 cm con superficie bocciardata.	G3	Scalini in lastre di pietra locale, sp. 5 cm con superficie bocciardata.	G4	Scalini in lastre di pietra locale, sp. 5 cm con superficie bocciardata.	G5	Scalini in lastre di pietra locale, sp. 5 cm con superficie bocciardata.	G6	Scalini in lastre di pietra locale, sp. 5 cm con superficie bocciardata.
ASCENSORI			SISTEMAZIONI ESTERNE								
H1	Impianto elevatore tipo 2, ad azionamento elettrico, vano e cabina panoramica con porta ogni piano.	H2	Impianto elevatore tipo 3, ad azionamento elettrico, vano in cls, cabina a castello panoramico, 2 fermate, con una porta ogni piano, porte in cristallo naturale antirifondamento.	H3	Impianto elevatore tipo 4, ad azionamento elettrico, vano in cls, cabina a castello panoramico, 2 fermate, con una porta ogni piano, porte in cristallo naturale antirifondamento.	H4	Impianto elevatore tipo 5, ad azionamento elettrico, vano in cls, cabina a castello panoramico, 2 fermate, con una porta ogni piano, porte in cristallo naturale antirifondamento.	H5	Impianto elevatore tipo 6, ad azionamento elettrico, vano in cls, cabina a castello panoramico, 2 fermate, con una porta ogni piano, porte in cristallo naturale antirifondamento.	H6	Impianto elevatore tipo 7, ad azionamento elettrico, vano in cls, cabina a castello panoramico, 2 fermate, con una porta ogni piano, porte in cristallo naturale antirifondamento.
SISTEMAZIONI ESTERNE			LEGENDA MATERIALI								
A1	Panchina lineare in conglomerato cementizio con superficie sabbiata e liscia sulla parte della seduta.	A2	Cedine portatili in acciaio zincato e verniciato a tre contenitori su sostegno tubolare.	A3	Panchina ergonomica in acciaio inox completa di bracci e braccioli interni. Dimensioni 220x70 cm.	A4	Pantheonietto in acciaio zincato a caldo e verniciato RAL, con tubi bloccatura curvati.	A5	Pantheonietto in acciaio zincato a caldo e verniciato RAL, con tubi bloccatura curvati.	A6	Pantheonietto in acciaio zincato a caldo e verniciato RAL, con tubi bloccatura curvati.
LEGENDA MATERIALI			SISTEMAZIONI ESTERNE								
B1e	Pavimentazione realizzata con sistema stabilizzante in polvere fibrocimentaria (del tipo Levobond 90 o similare) da riportare e stendere con vibrofornitura stradale, sp. 10 cm con terreno vegetale.	B2e	Pavimentazione drenante in masselli autocollanti di cls con terreno vegetale.	B3e	Pavimentazione in pietra ricostituita formata 100x50 cm allietati su sabbia, sp. 90 mm. Lavorazione delle superfici con bocciarda.	B4e	Pavimentazione stradale in asfalto.	B5e	Pavimentazione stradale in asfalto.	B6e	Pavimentazione stradale in asfalto.
SISTEMAZIONI ESTERNE			LEGENDA MATERIALI								
L1e	Cordolo marciapiede in pietra da taglio dim. cm 10x25.	L2e	Cordolo prefabbricato in c.a.v.	L3e	Cordolo prefabbricato in c.a.v.	L4e	Cordolo prefabbricato in c.a.v.	L5e	Cordolo prefabbricato in c.a.v.	L6e	Cordolo prefabbricato in c.a.v.
LEGENDA MATERIALI			SISTEMAZIONI ESTERNE								
BH	Solcino per disabili motori in pietra, sp. 5 cm.	PH	Formazione e semina prato con miscuglio di semi selezionati su zolla di terreno vegetale.	GH	Formazione e semina prato con miscuglio di semi selezionati su zolla di terreno vegetale.
SISTEMAZIONI ESTERNE			LEGENDA MATERIALI								
GH	Formazione e semina prato con miscuglio di semi selezionati su zolla di terreno vegetale.	SISTEMAZIONI ESTERNE			LEGENDA MATERIALI								
GH	Formazione e semina prato con miscuglio di semi selezionati su zolla di terreno vegetale										