



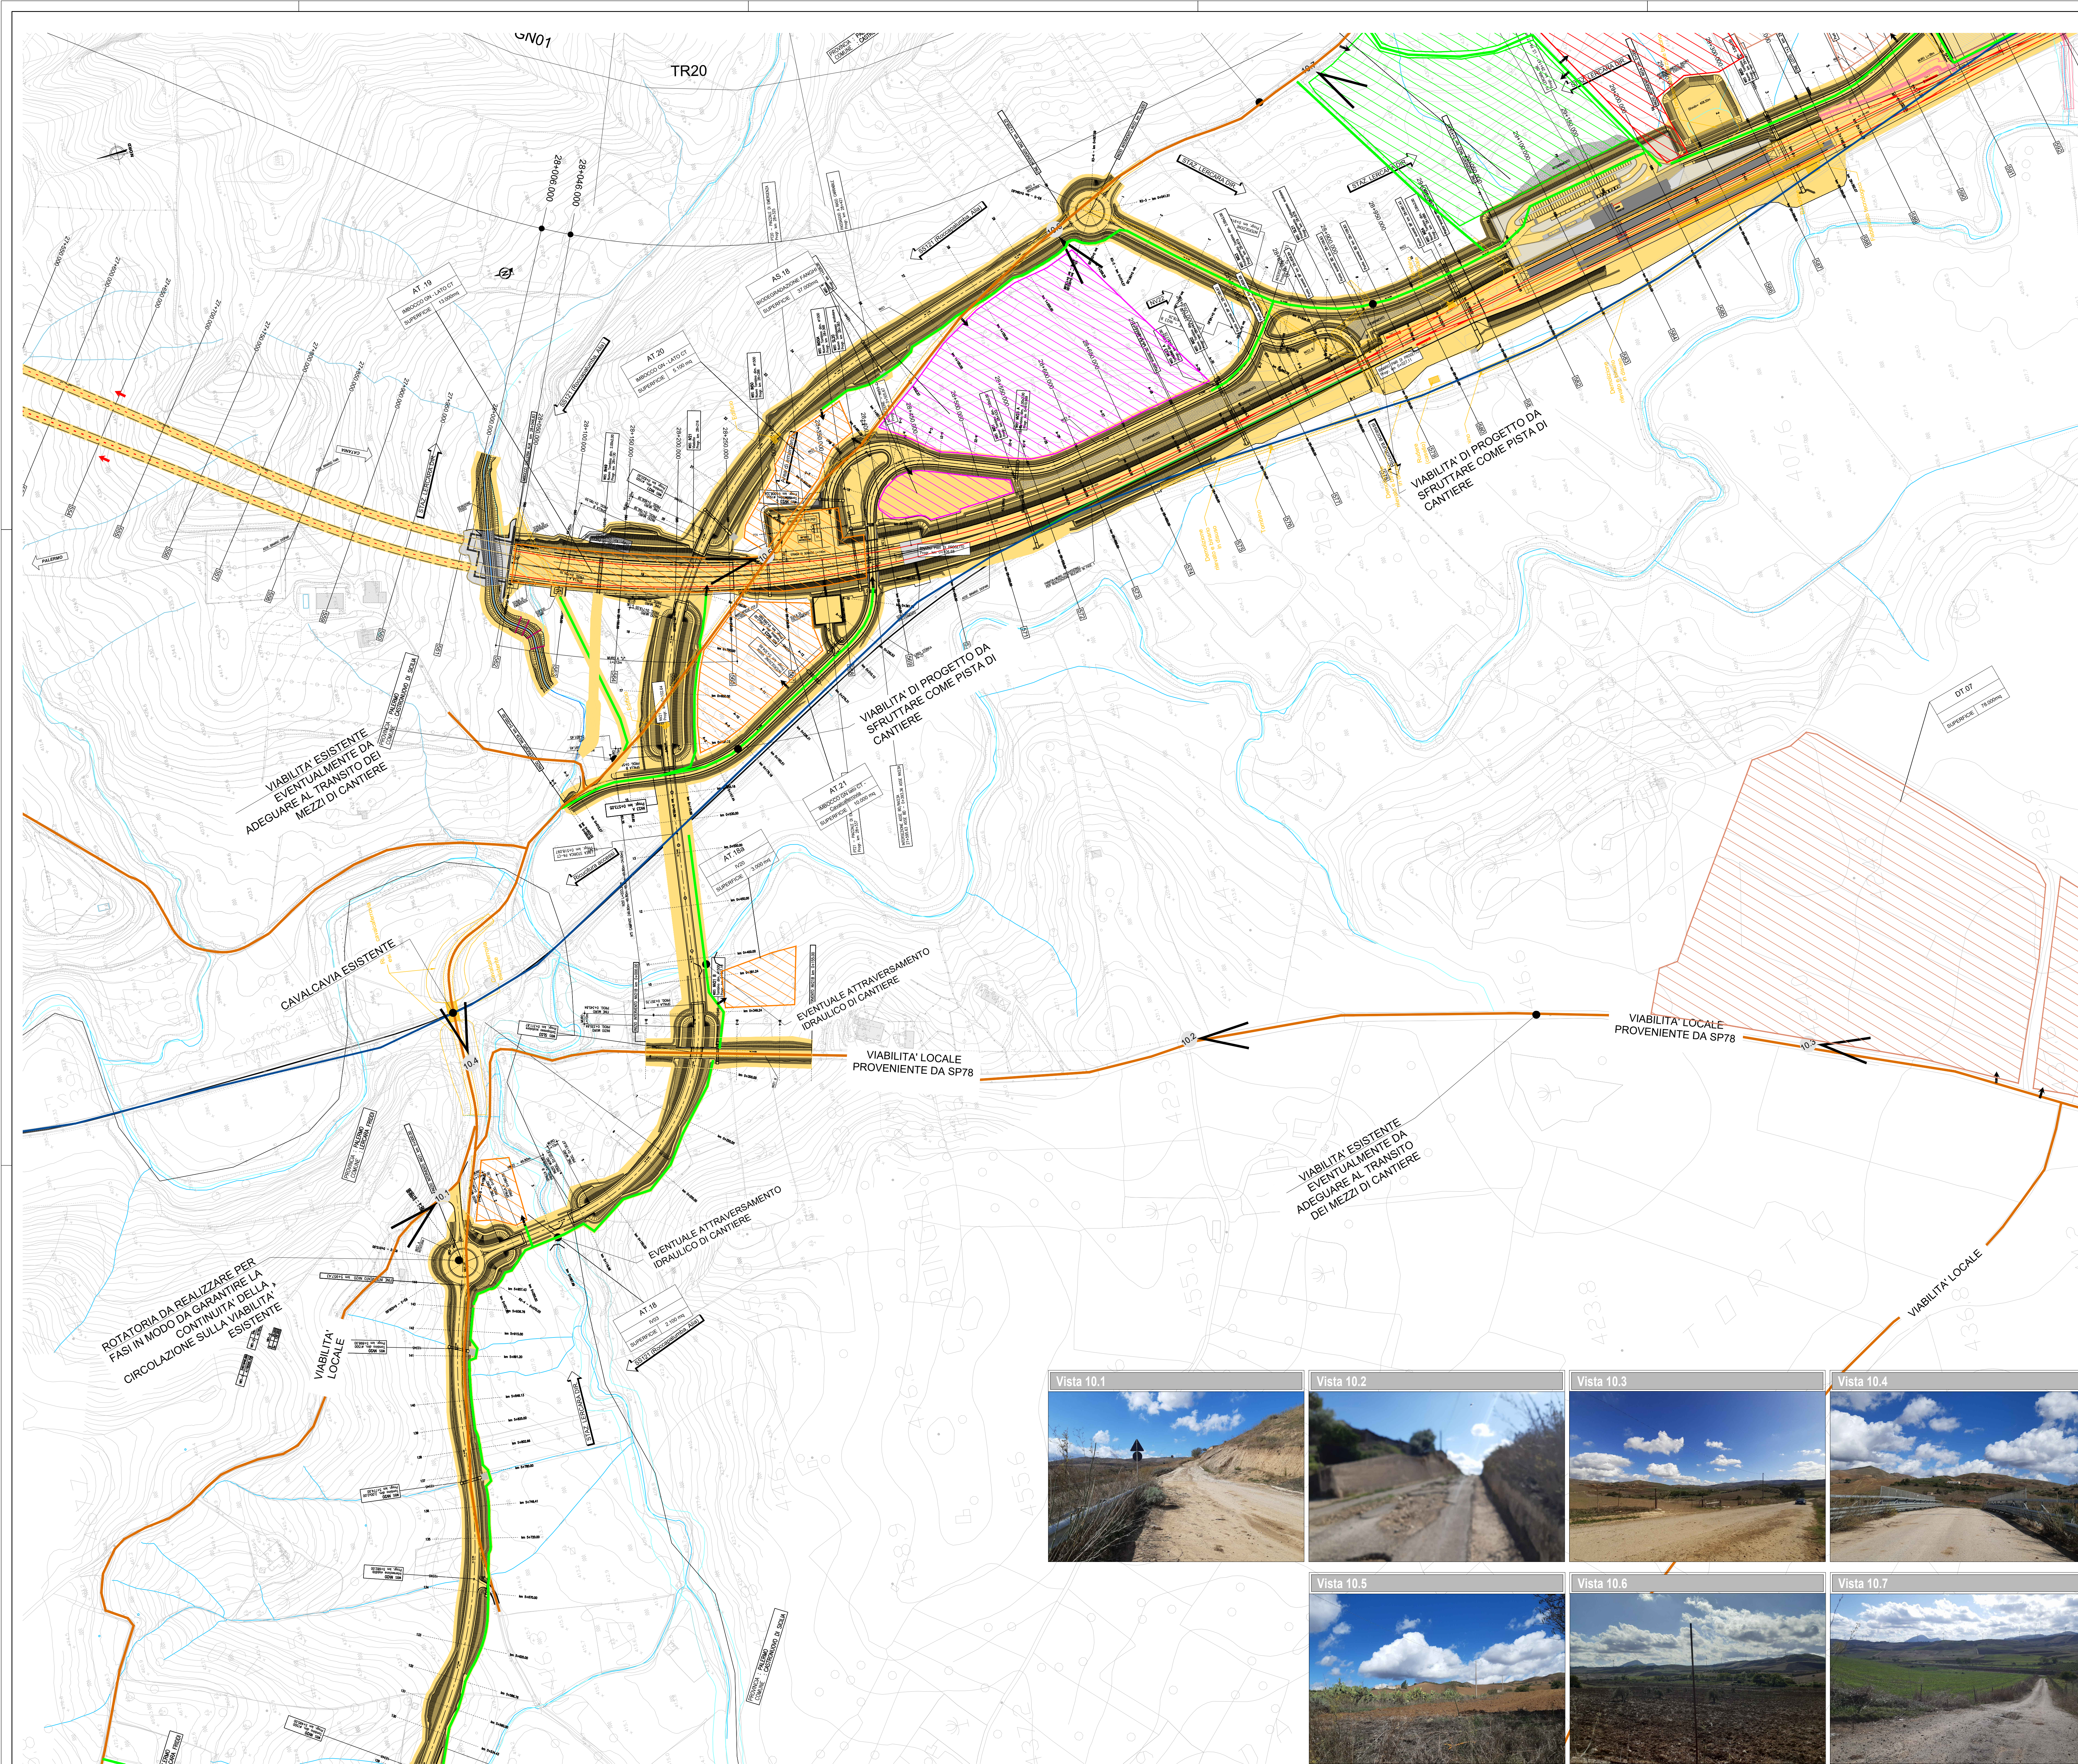

LEGENDA			
	CB - CANTIERE BASE		AUTOSTRADA
	CO - CANTIERE OPERATIVO		VIABILITA' PRINCIPALE
	AT - AREA TECNICA		VIABILITA' SECONDARIA
	AS - AREA DI STOCCAGGIO		VIABILITA' LOCALE
	DT - DEPOSITO TEMPORANEO		PISTA DI CANTIERE
	AR - CANTIERE DI ARMAMENTO / ELETTRIFICAZIONE		ACCESSO AI CANTIERI
	CT - CANTIERE TECNOLOGICO (area per attrezzaggio tecnologico)		DIREZIONI
	AREA DI LAVORO		
	AREE DI LAVORO OPERE IN SOTTERRANEO		LINEA FERROVIARIA DI PROGETTO IN SOTTERRANEO
	DIREZIONE AVANZAMENTO SCAVO GALLERIA IN TRADIZIONALE		LINEA FERROVIARIA PROGETTO
	DIREZIONE AVANZAMENTO SCAVO GALLERIA MECCANIZZATO		LINEA FERROVIARIA ESISTENTE
	IMPIANTO DI BETONAGGIO		LINEA FERROVIARIA PROVVISORIA
			LINEA FERROVIARIA DI PROGETTO A CURA ALTRO INTERVENTO
			DEMOLIZIONI

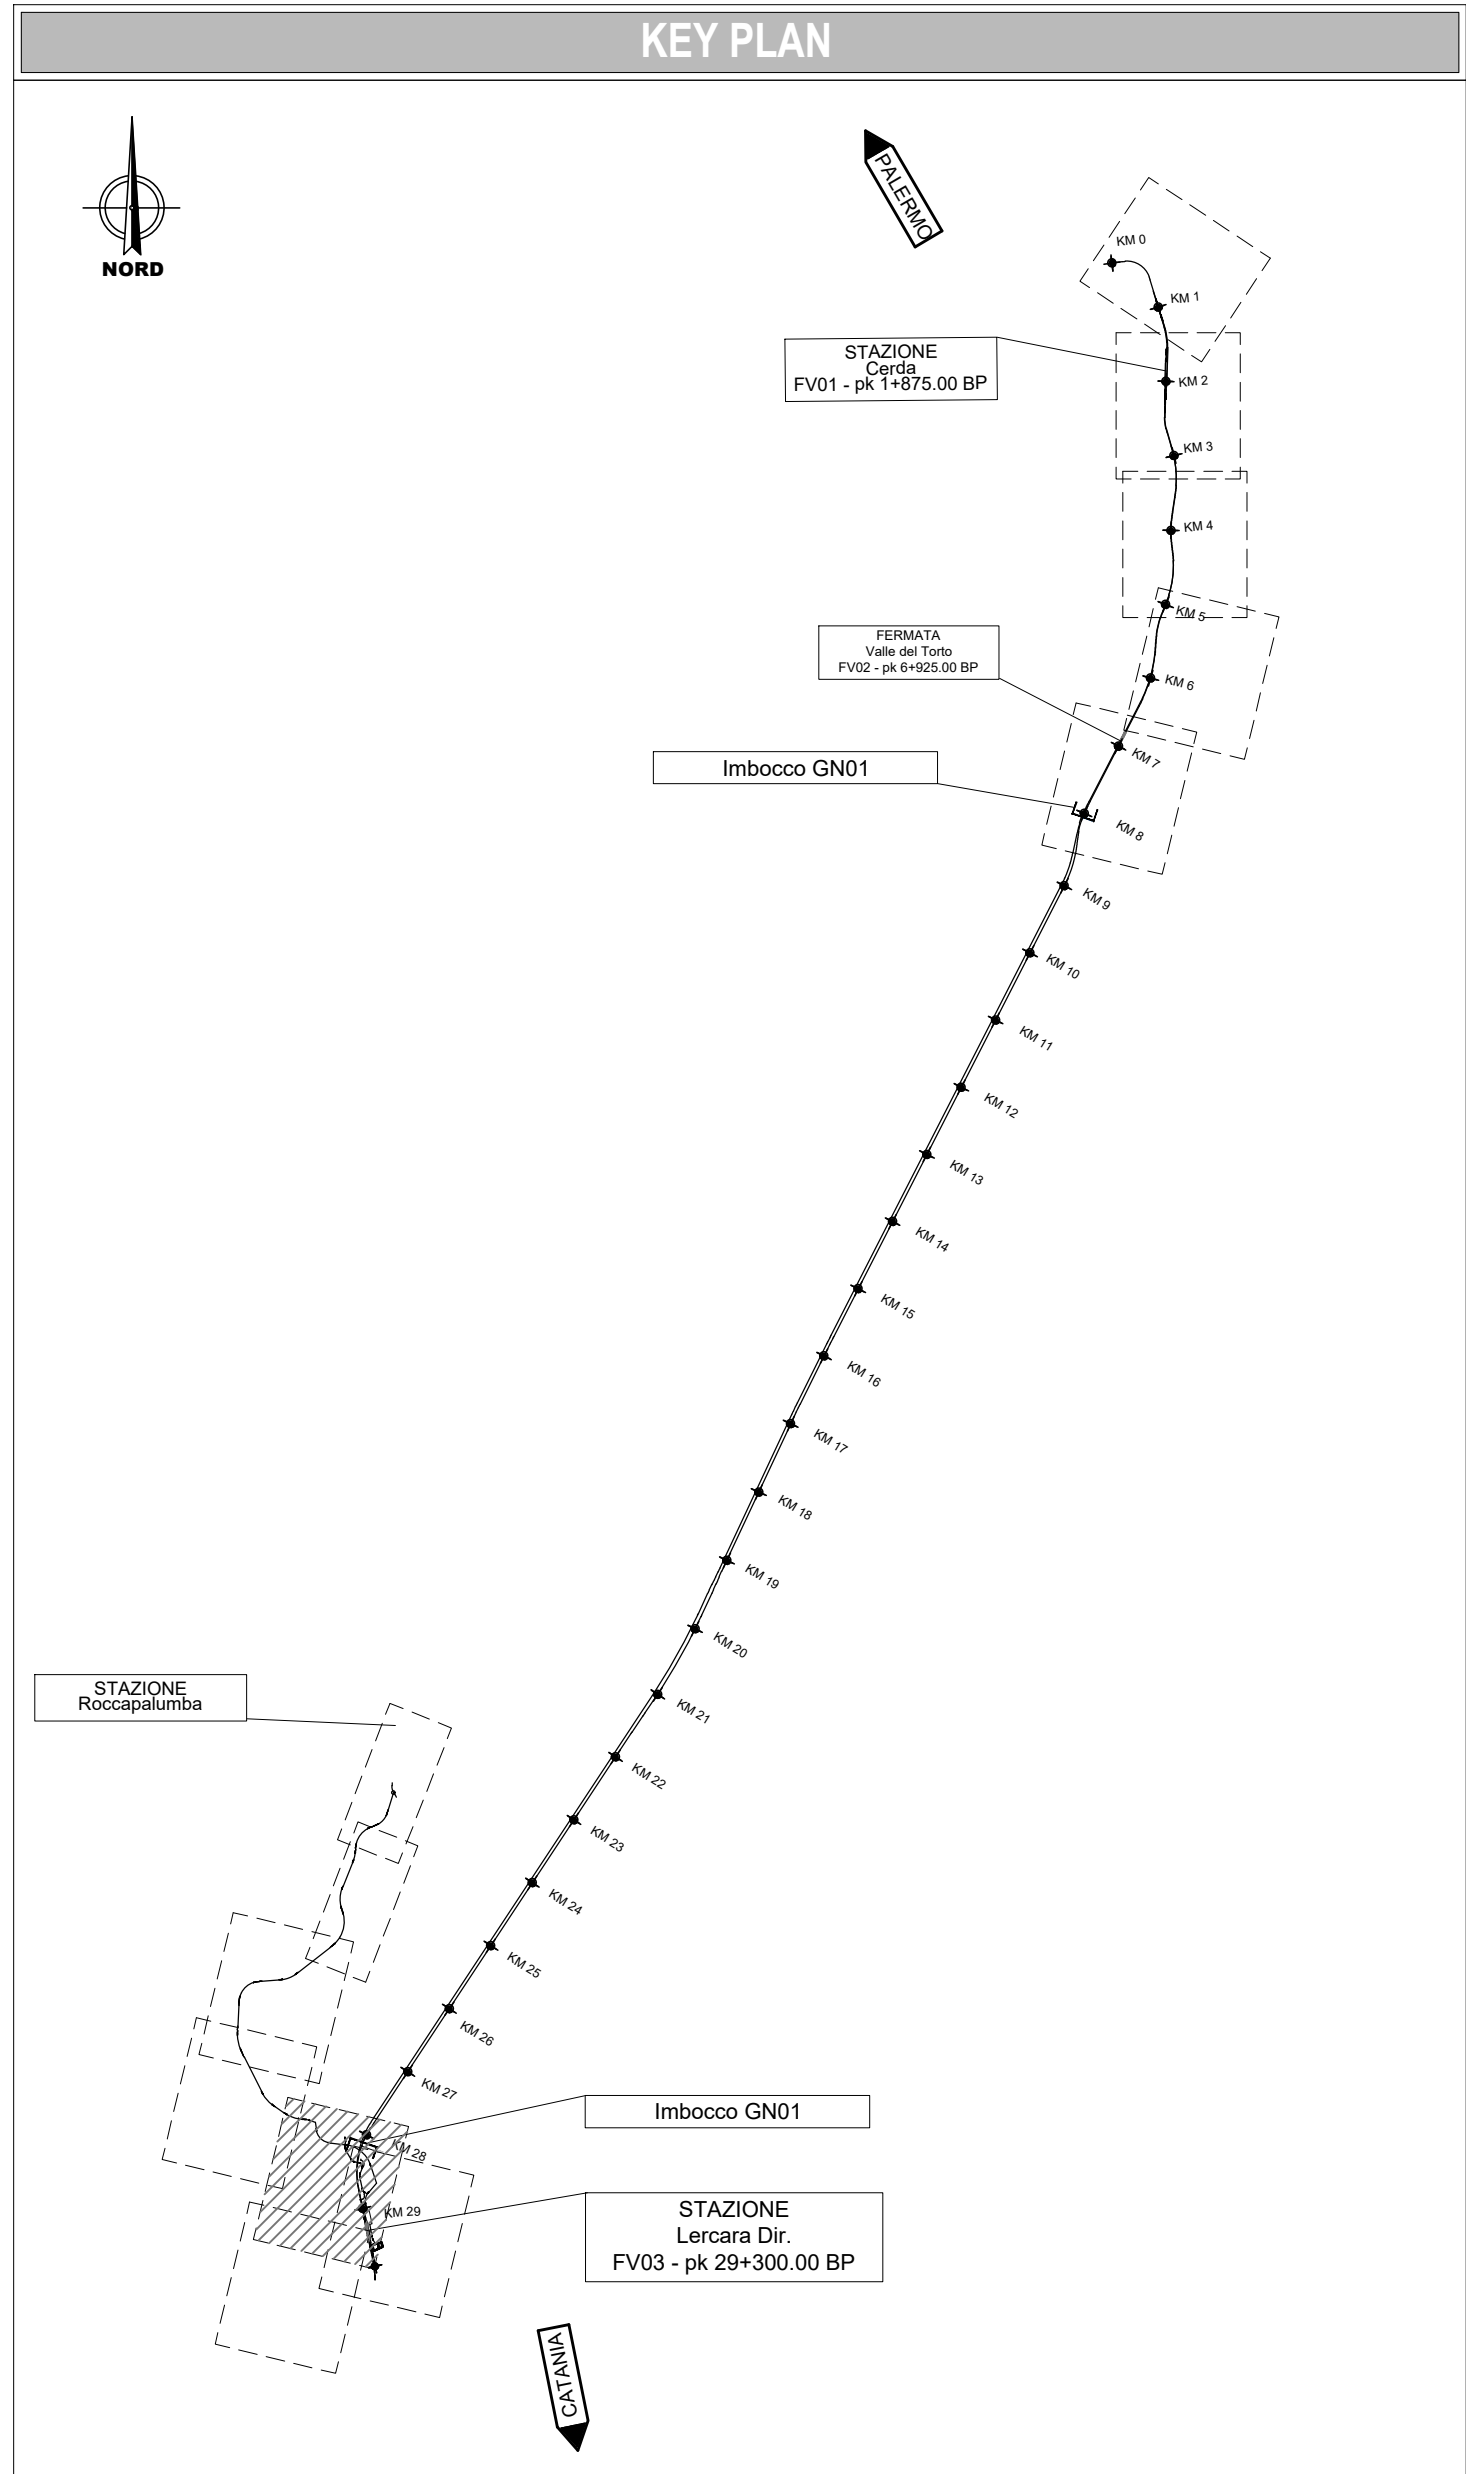

COMMITTENTE:

RETE FERROVIARIA ITALIANA
GRUPPO FERROVIE DELLO STATO ITALIANE

PROGETTAZIONE:

GRUPPO FERROVIE DELLO STATO ITALIANE

DIRETTRICE FERROVIARIA MESSINA - CATANIA - PALERMO
NUOVO COLLEGAMENTO PALERMO - CATANIA

U.O. ARCHITETTURA, AMBIENTE E TERRITORIO - CANTIERIZZAZIONE
PROGETTO DEFINITIVO

RADDOPPIO TRATTA FIUMETORTO - LERCARA DIR. (LOTTO 1+2)
CANTIERIZZAZIONE

Planimetria con indicazione delle aree di cantiere e della relativa viabilità di accesso - Tav 9 di 11

SCALA:
SCALA 1:2.000

Rev.	Descrizione	Redatto	Data	Verificato	Data	Approvato	Data	Autorizzato	Data
B	Emissione esecutiva	L. Carilli	Genno 2021	M. Cetti	Genno 2021	A. Sanna	Genno 2021	S. Manno	Genno 2021
C	Emissione Esecutiva	L. Carilli	Settembre 2021	M. Cetti	Settembre 2021	A. Sanna	Settembre 2021	S. Manno	Settembre 2021

File: RS3200D63P6CA0000009C
n. Elab.: 53_010