



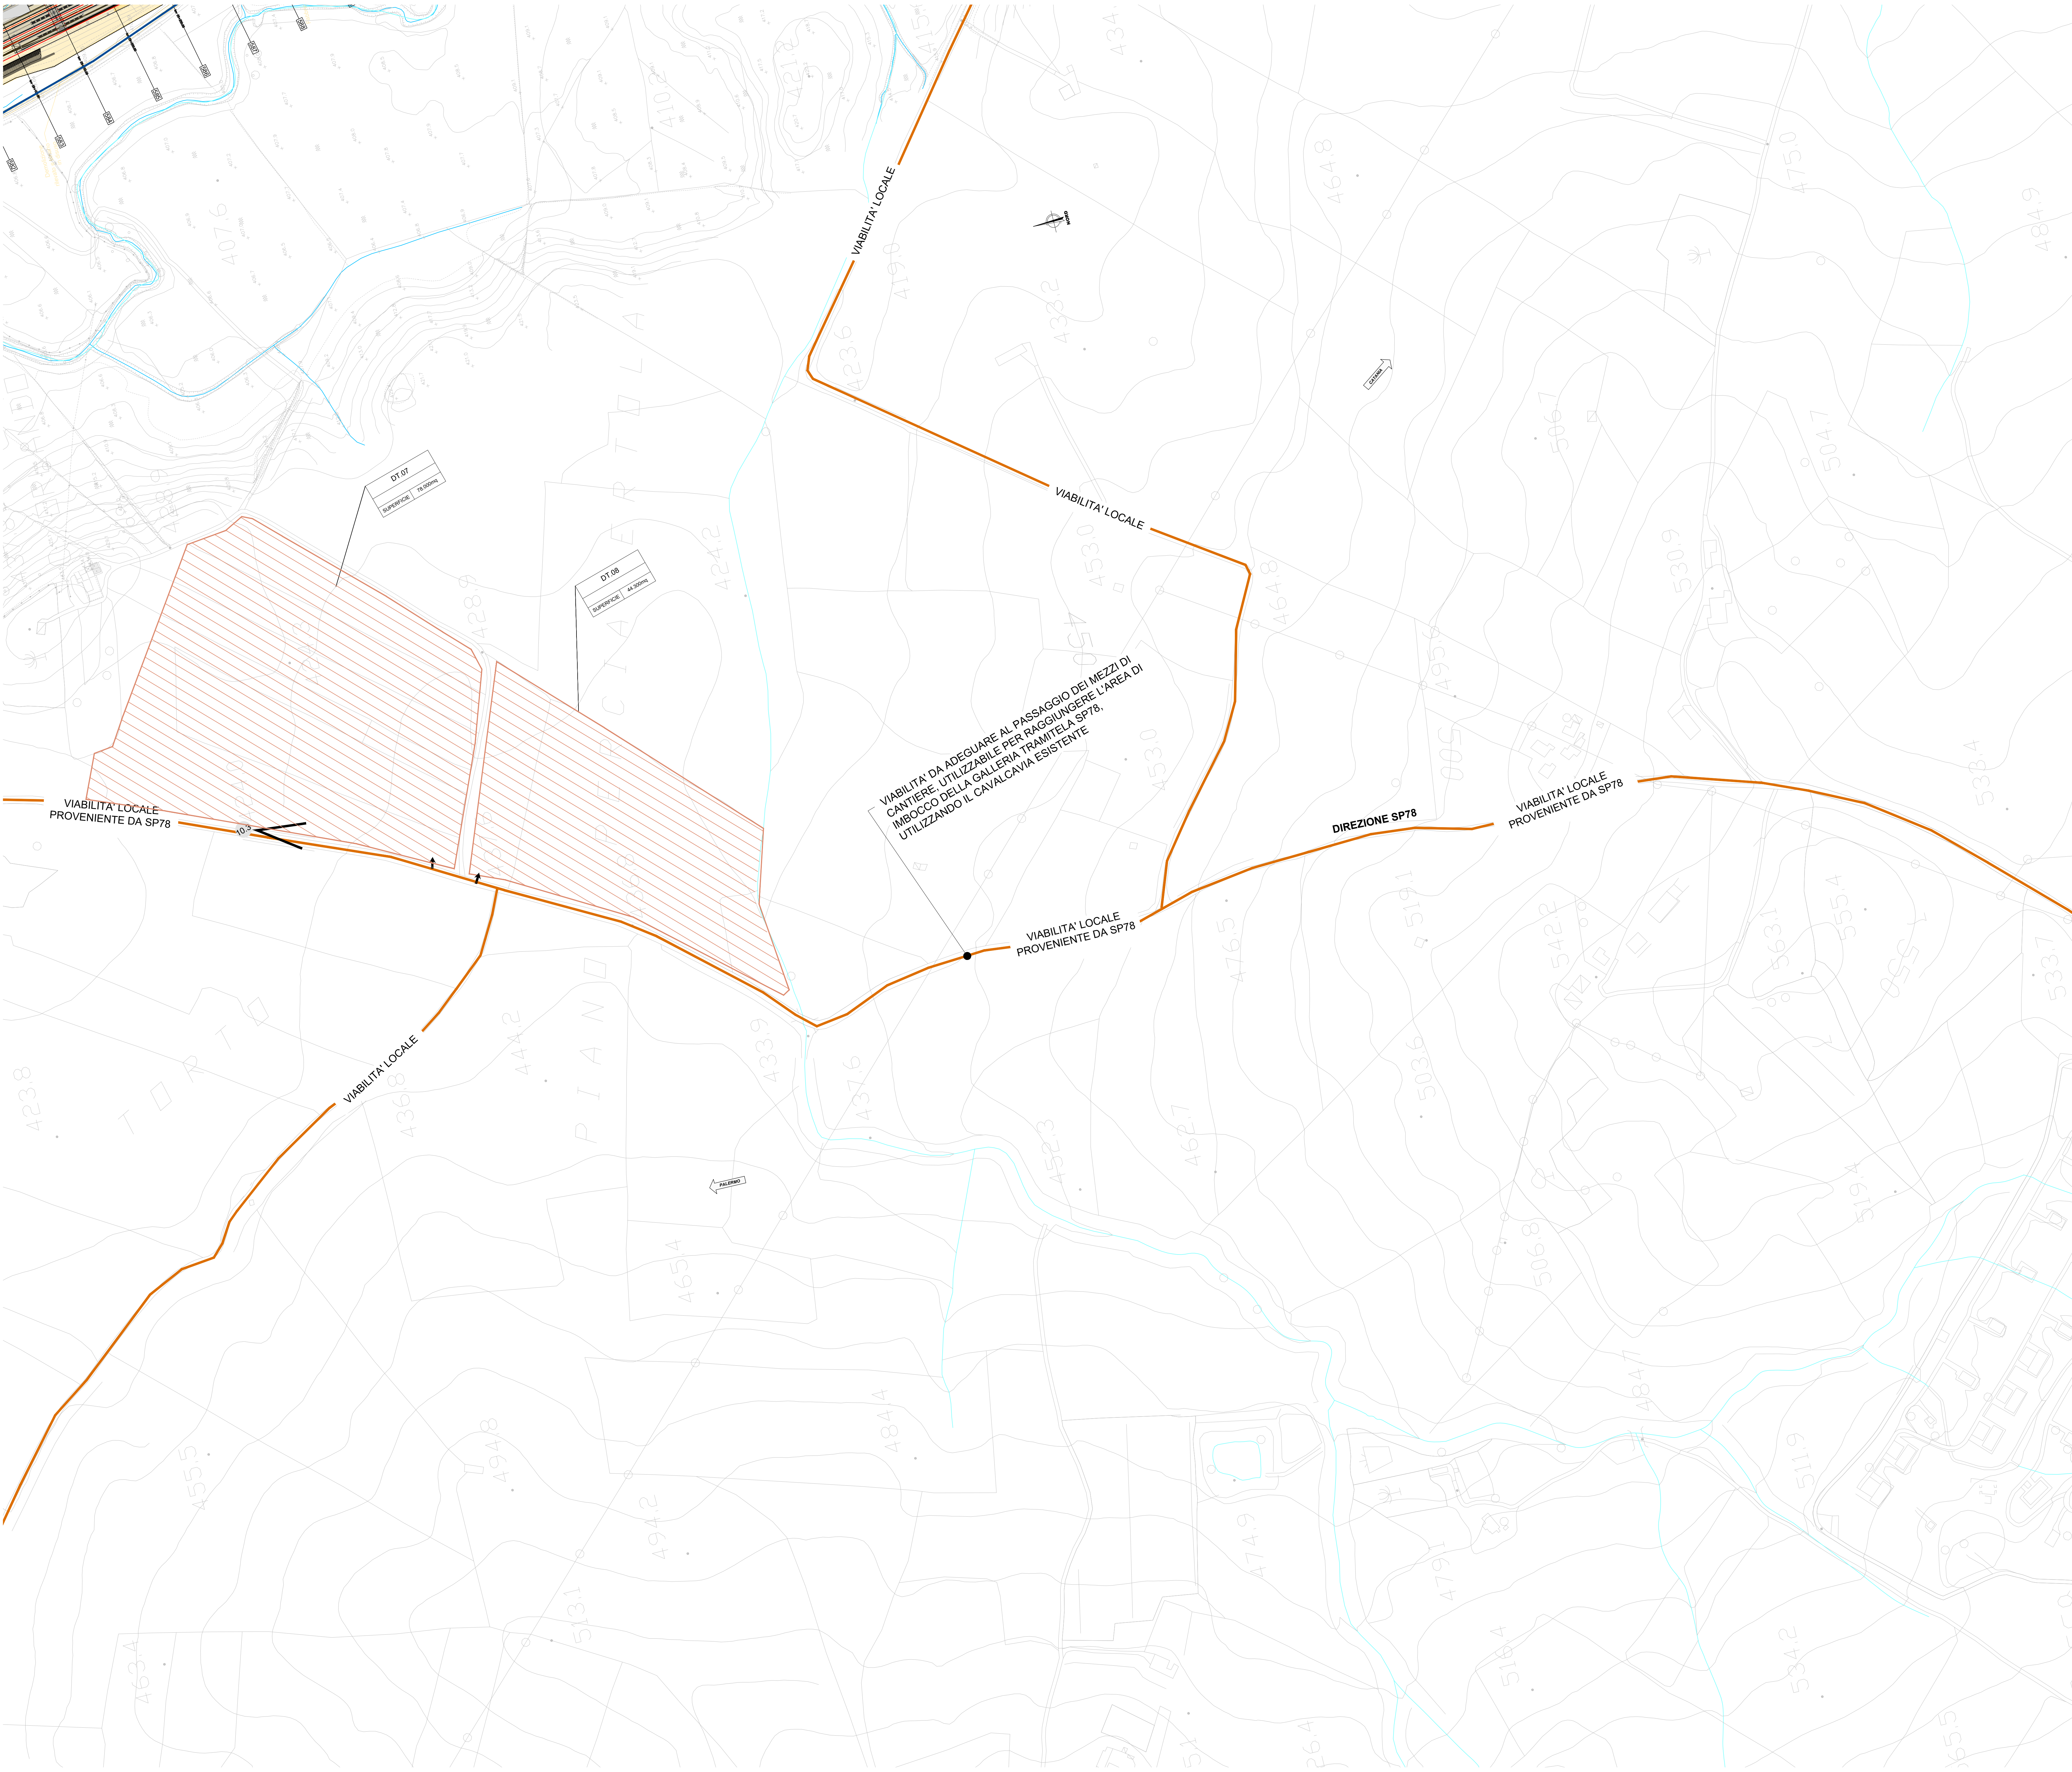

LEGENDA			
	CB - CANTIERE BASE		AUTOSTRADA
	CO - CANTIERE OPERATIVO		VIABILITA' PRINCIPALE
	AT - AREA TECNICA		VIABILITA' SECONDARIA
	AS - AREA DI STOCCAGGIO		VIABILITA' LOCALE
	DT - DEPOSITO TEMPORANEO		PISTA DI CANTIERE
	AR - CANTIERE DI ARMAMENTO / ELETTRIFICAZIONE		ACCESSO AI CANTIERI
	CT - CANTIERE TECNOLOGICO (area per attrezzaggio tecnologico)		DIREZIONI
	AREA DI LAVORO		
	AREE DI LAVORO OPERE IN SOTTERRANEO		
	DIREZIONE AVANZAMENTO SCAVO GALLERIA IN TRADIZIONALE		LINEA FERROVIARIA DI PROGETTO
	DIREZIONE AVANZAMENTO SCAVO GALLERIA MECCANIZZATO		LINEA FERROVIARIA PROGETTO IN SOTTERRANEO
			LINEA FERROVIARIA ESISTENTE
	IMPIANTO DI BETONAGGIO		LINEA FERROVIARIA PROVVISORIA
			LINEA FERROVIARIA DI PROGETTO A CURA ALTRO INTERVENTO
			DEMOLIZIONI

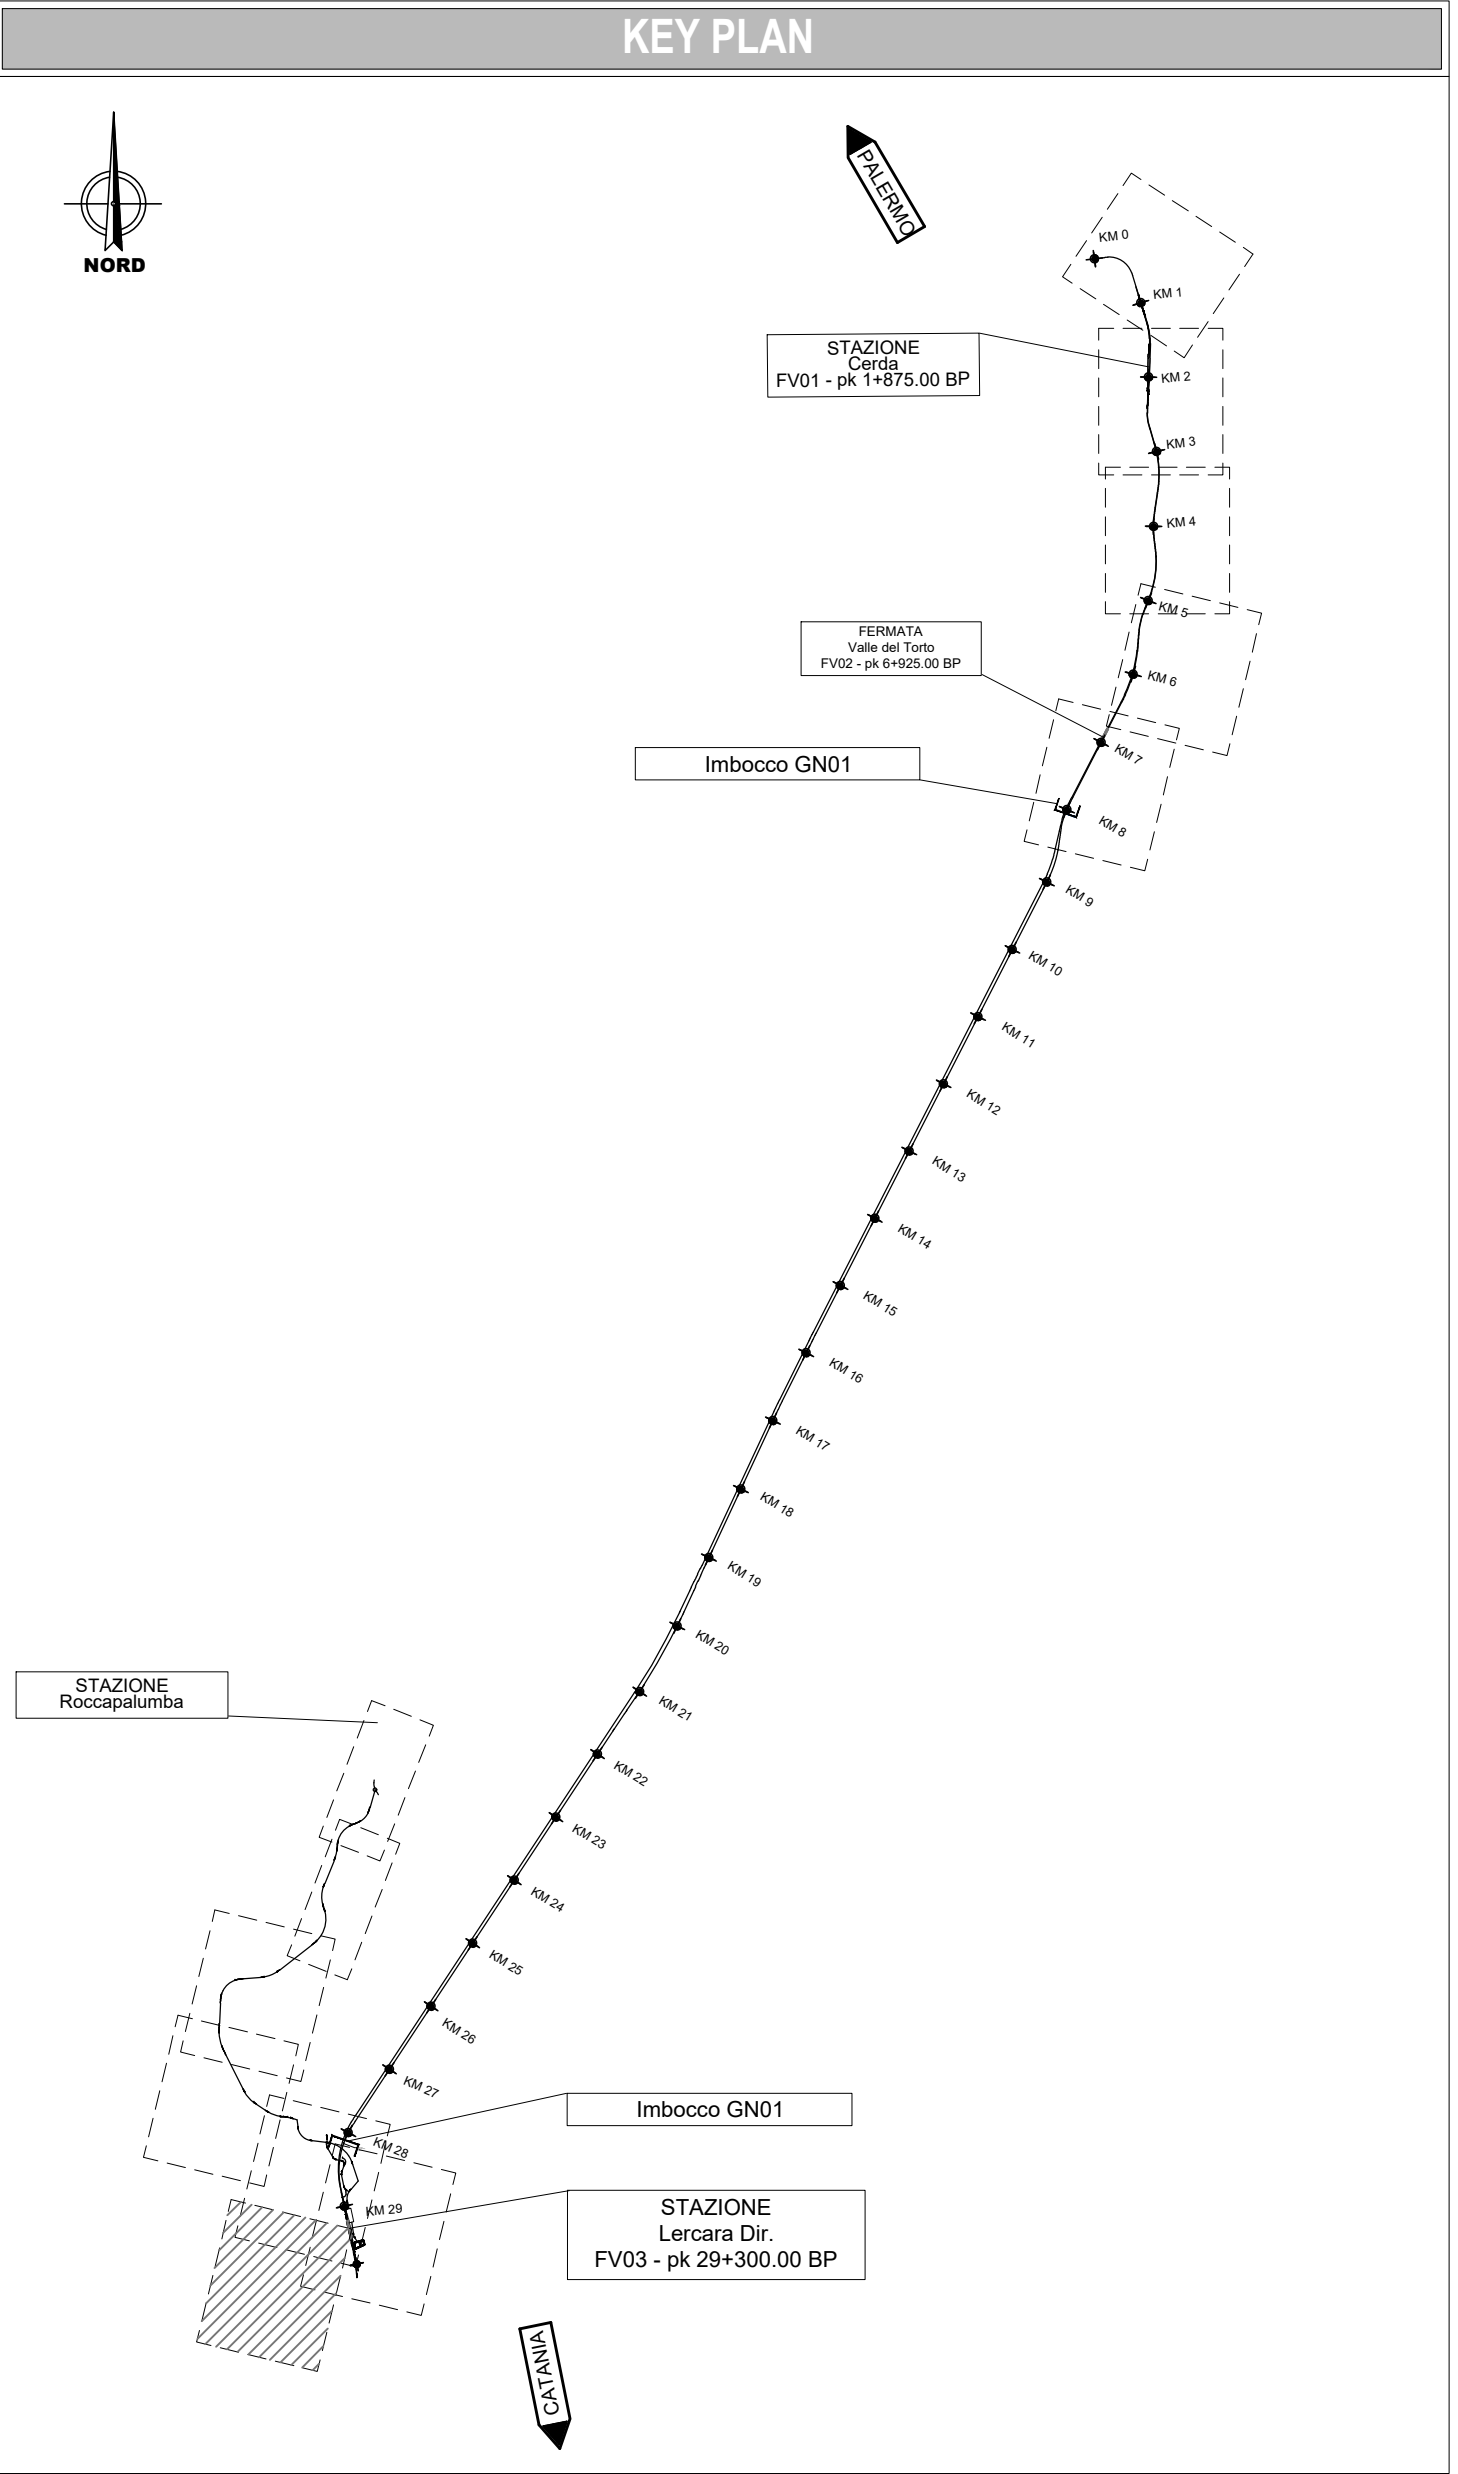

COMMITTENTE:


RETE FERROVIARIA ITALIANA
GRUPPO FERROVIE DELLO STATO ITALIANE

PROGETTAZIONE:


ITALFERR
GRUPPO FERROVIE DELLO STATO ITALIANE

DIRETTRICE FERROVIARIA MESSINA - CATANIA - PALERMO

NUOVO COLLEGAMENTO PALERMO - CATANIA

U.O. ARCHITETTURA, AMBIENTE E TERRITORIO - CANTIERIZZAZIONE

PROGETTO DEFINITIVO

RADDOPPIO TRATTA FIUMETORTO - LERCARA DIR. (LOTTO 1+2)

CANTIERIZZAZIONE

Planimetria con indicazione delle aree di cantiere e della relativa viabilità di accesso - Tav 11 di 11

SCALA:
SCALA 1:2.000

COMMESSA	LOTTO	FASE	ENTE	TIPO DOC.	OPERA/DISCIPLINA	PROGR.	REV.
RS3Z	00	D	53	P6	CA0000	011	C

Rev.	Descrizione	Redatto	Data	Verificato	Data	Approvato	Data	Autorizzato Data
B	Emissione esecutiva	L. Carilli	Gennaio 2020	M. Cusi	12/01/2020	A. Sanna	Gennaio 2020	S. Manno
C	Emissione Esecutiva	L. Carilli	Settembre 2021	M. Cusi	12/09/2021	A. Sanna	Settembre 2021	S. Manno

File: RRSZ00053P6CA0000011C n. Elab: S3_012