LEGENDA

	CB - CANTIERE BASE		AUTOSTRADA
	CO - CANTIERE OPERATIVO		VIABILITA' PRINCIPALE
	AT - AREA TECNICA		VIABILITA' SECONDARIA
	AS - AREA DI STOCCAGGIO		VIABILITA' LOCALE
	DT - DEPOSITO TEMPORANEO		PISTA DI CANTIERE
	AR - CANTIERE DI ARMAMENTO / ELETTRIFICAZIONE		ACCESSO AI CANTIERI
	CT - CANTIERE TECNOLOGICO (area per attrezzaggio tecnologico)	PALERMO	DIREZIONI
	AREA DI LAVORO		
	AREE DI LAVORO OPERE IN SOTTERRANEO		
	DIREZIONE AVANZAMENTO SCAVO GALLERIA IN TRADIZIONALE		LINEA FERROVIARIA DI PROGETTO
	DIREZIONE AVANZAMENTO SCAVO GALLERIA MECCANIZZATO		LINEA FERROVIARIA PROGETTO IN SOTTORRANEO
			LINEA FERROVIARIA ESISTENTE
	IMPIANTO DI BETONAGGIO		LINEA FERROVIARIA PROVVISORIA
			LINEA FERROVIARIA DI PROGETTO A CURA ALTRO INTERVENTO
			DEMOLIZIONI

KEY PLAN

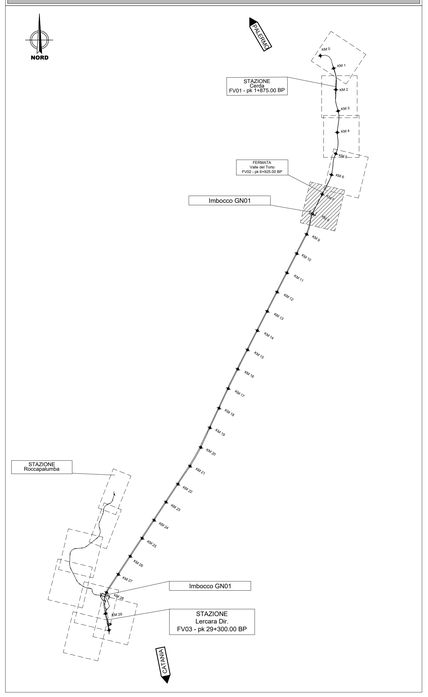

Vista 5.1

Vista 5.2

Vista 5.3

Vista 5.4

Vista 5.5

COMMITTENTE:

RFI RETE FERROVIARIA ITALIANA
GRUPPO FERROVIE DELLO STATO ITALIANE

PROGETTAZIONE:

ITALFERR
GRUPPO FERROVIE DELLO STATO ITALIANE

DIRETTRICE FERROVIARIA MESSINA - CATANIA - PALERMO

NUOVO COLLEGAMENTO PALERMO - CATANIA

U.O. ARCHITETTURA, AMBIENTE E TERRITORIO - CANTIERIZZAZIONE

PROGETTO DEFINITIVO

RADDOPPIO TRATTA FIUMETORTO - LERCARA DIR. (LOTTO 1+2)
CANTIERIZZAZIONE

Planimetria con indicazione delle aree di cantiere e della relativa viabilità di accesso - Tav 5 di 11

SCALA:
SCALA 1:2.000

COMMESSA	LOTTO	FASE	ENTE	TIPO DOC.	OPERA/DISCIPLINA	PROGR.	REV.
RS3Z	00	D	53	P6	CA0000	005	C

Rev.	Descrizione	Redatto	Data	Verificato	Data	Approvato	Data	Autorizzato Data
B	Emissione esecutiva	L. Carrilli	Gennaio 2020	M. Carli D. Fodera	Gennaio 2020	A. Barreca	Gennaio 2020	S. Ma...
C	Emissione Esecutiva	D. Fodera	Settembre 2021	M.Carli	Settembre 2021	A.Barreca	Settembre 2021	ITALFERR S.p.A. U.O. Coordinamento e Supporto Specialistico Dott. Ing. Stefano Ma... Ordine degli Ingegneri della Provincia di Roma n. A 21173

File.: RS3Z00D53P6CA0000005C

n. Elab.: 53_006