



FM SOVRAPPASSO

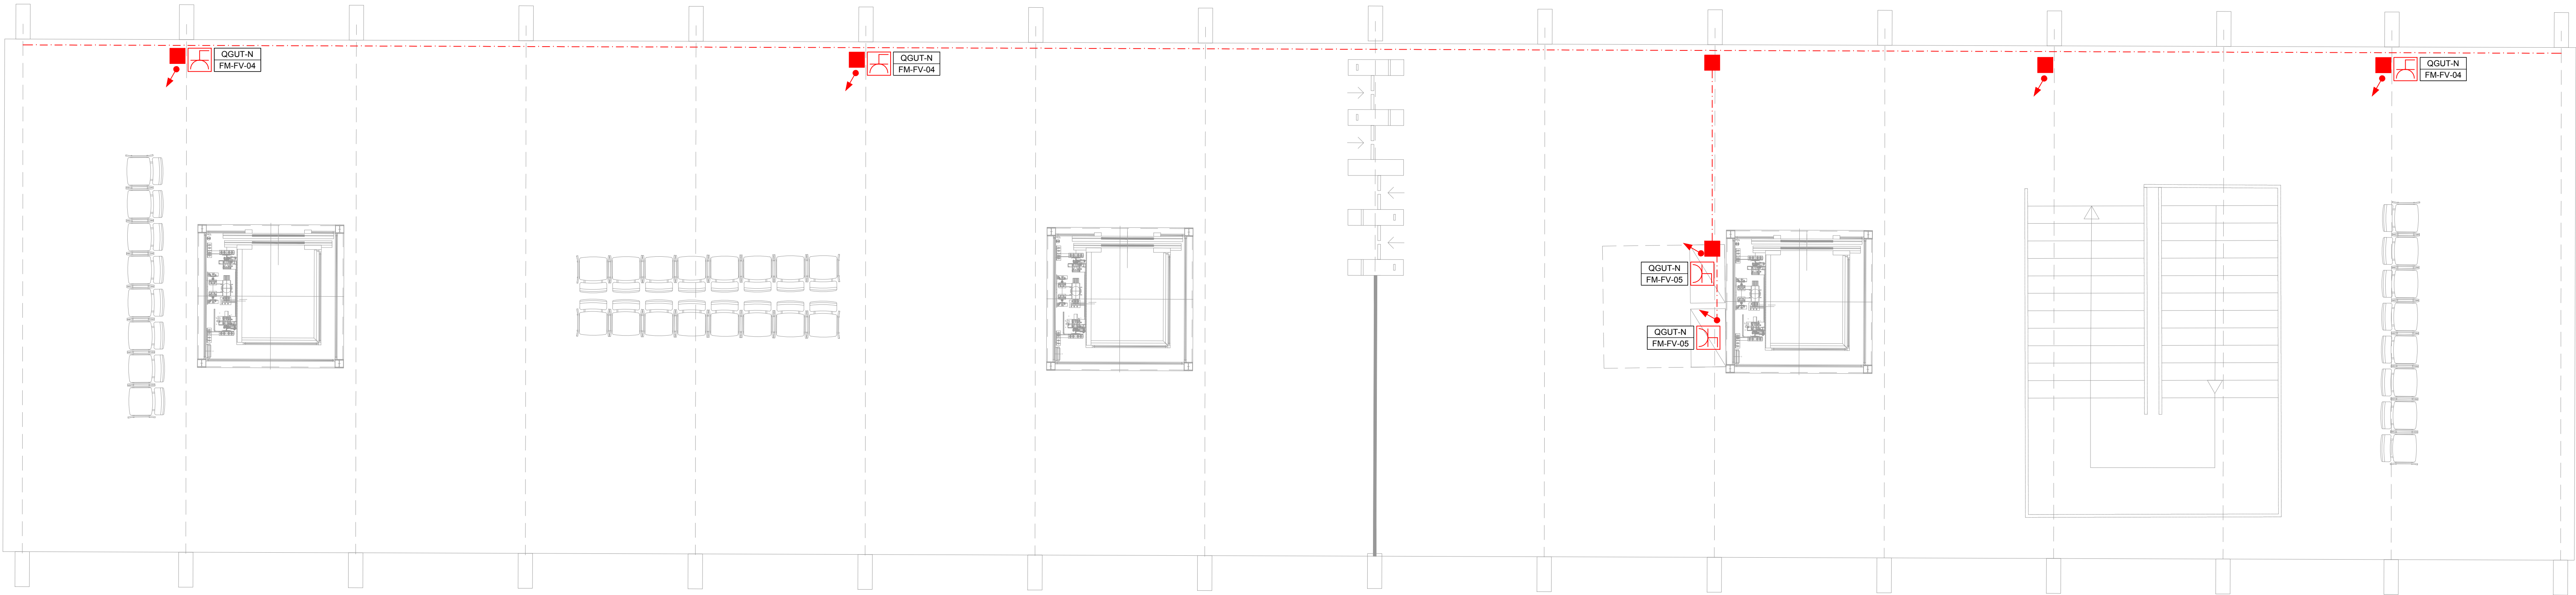

LEGENDA SIMBOLI IMPIANTI LFM		
Simbolo	Quan.	Descrizione
	15	Apparecchio illuminante per installazione tipo prevista da RFI DTC STS ENE SP IFS LF 163A, lampade LED 29W, grado di protezione IP65, IK06, classe di isolamento II, flusso luminoso 3193 lm, sistema di controllo ad onde convogliate.
	16	Apparecchio illuminante per installazione tipo prevista da RFI DTC STS ENE SP IFS LF 163A, lampade LED 28W, grado di protezione IP67, IK06, classe di isolamento II, flusso luminoso 3600 lm
	86m	Strip Led a doppia pista, potenza nominale 9W/m, grado di protezione IP68, IK05, classe di isolamento III, flusso luminoso 900 lm/m
	3	Plafoniera di emergenza 12W a LED
	9	Interruttore unipolare per installazione in scatola porta frutto in resina IP 40 fissata a parete
	12	Presa 2P+T 16A 230V tipo P40 - Frutto in resina per installazione in scatola in resina IP40 da parete
	100m	Montante salita/discesa
	52	Scatola di derivazione in lega leggera 100x100x50mm - grado di protezione IP40 - morsetteria classe II
	200m	Tubo in PVC Ø32mm per distribuzione secondaria circuiti di alimentazione
ETICHETTA D'IDENTIFICAZIONE DELLE APPARECCHIATURE		

NOTA: in rosso gli apparati a servizio dei circuiti "Normale/Preferenziale"
in verde gli apparati a servizio dei circuiti "No-break"

LUCI SOVRAPPASSO

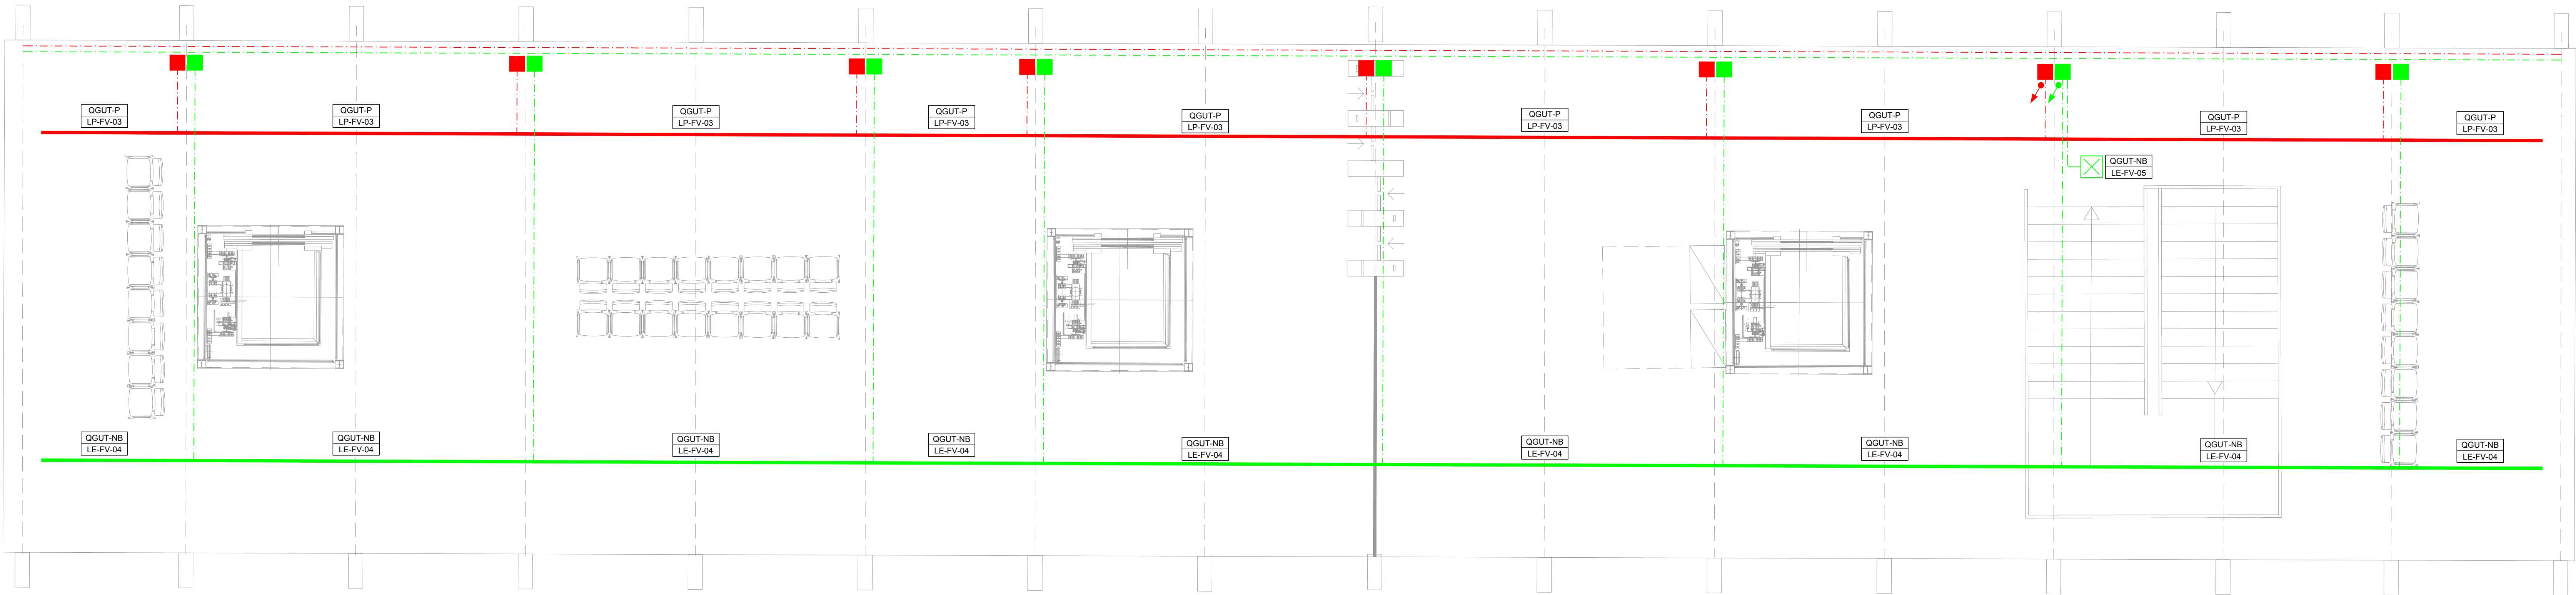

COMMITTENTE:

PROGETTAZIONE:

DIRETTRICE FERROVIARIA MESSINA - CATANIA - PALERMO
NUOVO COLLEGAMENTO PALERMO - CATANIA

U.O. TECNOLOGIE NORD

PROGETTO DEFINITIVO

RADDOPPIO TRATTA FIUMETORTO - LERCARA DIRAMAZIONE LOTTO 1+2
IMPIANTI LFM

STAZIONI
Stazione di Lercara Diramazione
Banchine/Pensiline/Sovrappassi
Planimetria sovrappasso con disposizione apparecchiature LFM e cavidotti

SCALA:
1:50

COMMESSA	LOTTO	FASE	ENTE	TIPO DOC.	OPERA/DISCIPLINA	PROGR.	REV.
RS3Z	00	D	58	PB	LF06000	006	A

Rev.	Descrizione	Redatto	Data	Verificato	Data	Approvato	Data	Autorizzato Data
A	Emissione esecutiva		dic. 2019		dic. 2019		dic. 2019	