

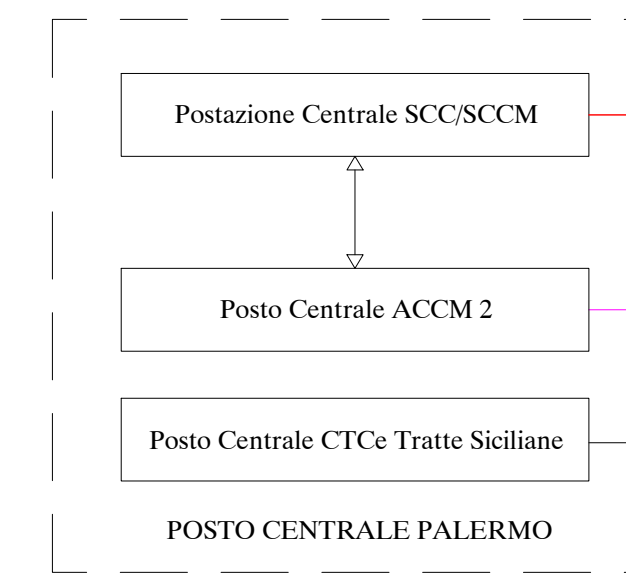


 

SOTTOSISTEMA DI RETE CAVI 64 F.O. SM

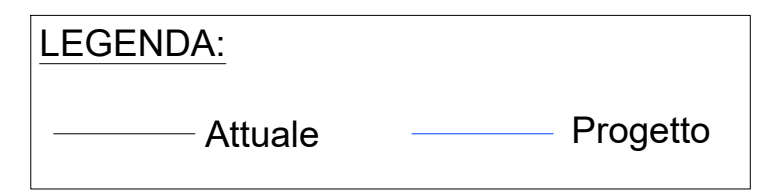

COMMITTENTE:


RETE FERROVIARIA ITALIANA
GRUPPO FERROVIE DELLO STATO ITALIANE

PROGETTAZIONE:


GRUPPO FERROVIE DELLO STATO ITALIANE

DIRETTRICE FERROVIARIA MESSINA - CATANIA - PALERMO

NUOVO COLLEGAMENTO PALERMO - CATANIA

U.O. TECNOLOGIE SUD

PROGETTO DEFINITIVO

RADDOPPIO TRATTA FIUMETORTO-LERCARA DIRAMAZIONE
Impianti di Segnalamento
ARCHITETTURA IS-ACCM-SCCM-CTC

SCALA:
X:XXX

COMMESSA	LOTTO	FASE	ENTE	TIPO DOC.	OPERA/DISCIPLINA	PROGR.	REV.
RS3Z	00	D	67	DX	IS00000	001	A

Rev.	Descrizione	Redatto	Data	Verificato	Data	Approvato	Data	Autorizzato Data
A	Emissione esecutiva	M.D. Salvo		A. Lacava		A. Barreca		A. Presta Gen 2020
		M.G. Preste	Dic 2019	M.G. Preste	Dic 2019			
B	Emissione per aggiornamenti	M.D. Salvo		A. Lacava		A. Barreca		A. Presta Gen 2020
		M.G. Preste	Gen 2020	M.G. Preste	Gen 2020			

File: RS3Z00D67DXIS0000001B.dwg

n. Elab.: 67_IS_02