

COMMITTENTE:



PROGETTAZIONE:



**DIRETTRICE FERROVIARIA MESSINA - CATANIA - PALERMO**

**NUOVO COLLEGAMENTO PALERMO - CATANIA**

**S.O. ENERGIA E TRAZIONE ELETTRICA**

**PROGETTO DEFINITIVO**

**RADDOPPIO TRATTA FIUMETORTO - LERCARA DIRAMAZIONE**

**LOTTO 1+2**

**IMPIANTI LFM**

GENERALI

**SCHEMA GENERALE ALIMENTAZIONI ELETTRICHE**

SCALA:

COMMESSA    LOTTO    FASE    ENTE    TIPO DOC.    OPERA/DISCIPLINA    PROGR.    REV.

RS3Z    00    D    67    DX    LFO000    001    B


Rev.	Descrizione	Redatto	Data	Verificato	Data	Approvato	Data	Autorizzato Data
A	Emissione esecutiva	R. Lamanna	dic. 2019	L. Surace	dic. 2019	A. Barreca	dic. 2019	G. Guidi Buffarini Sett. 2021
B	Emissione esecutiva	G. De Cosimo <i>G. De Cosimo</i>	Sett. 2021	M. Interbartolo <i>M. Interbartolo</i>	Sett. 2021	A. Barreca <i>A. Barreca</i>	Sett. 2021	ITALFERR S.p.A. U.O. Tecnologie Centro Ing. Guido Guidi Buffarini Ordine Ingegneri Provincia di Roma n° 19212 <i>Guido Guidi Buffarini</i>

n. Elab.:

# ARCHITETTURA SISTEMA DI ALIMENTAZIONE FERMATA VALLE DEL TORTO

## 1° Fase

- linea rete normale
- - - linea preferenziale
- · - · - linea no-break (da ups)

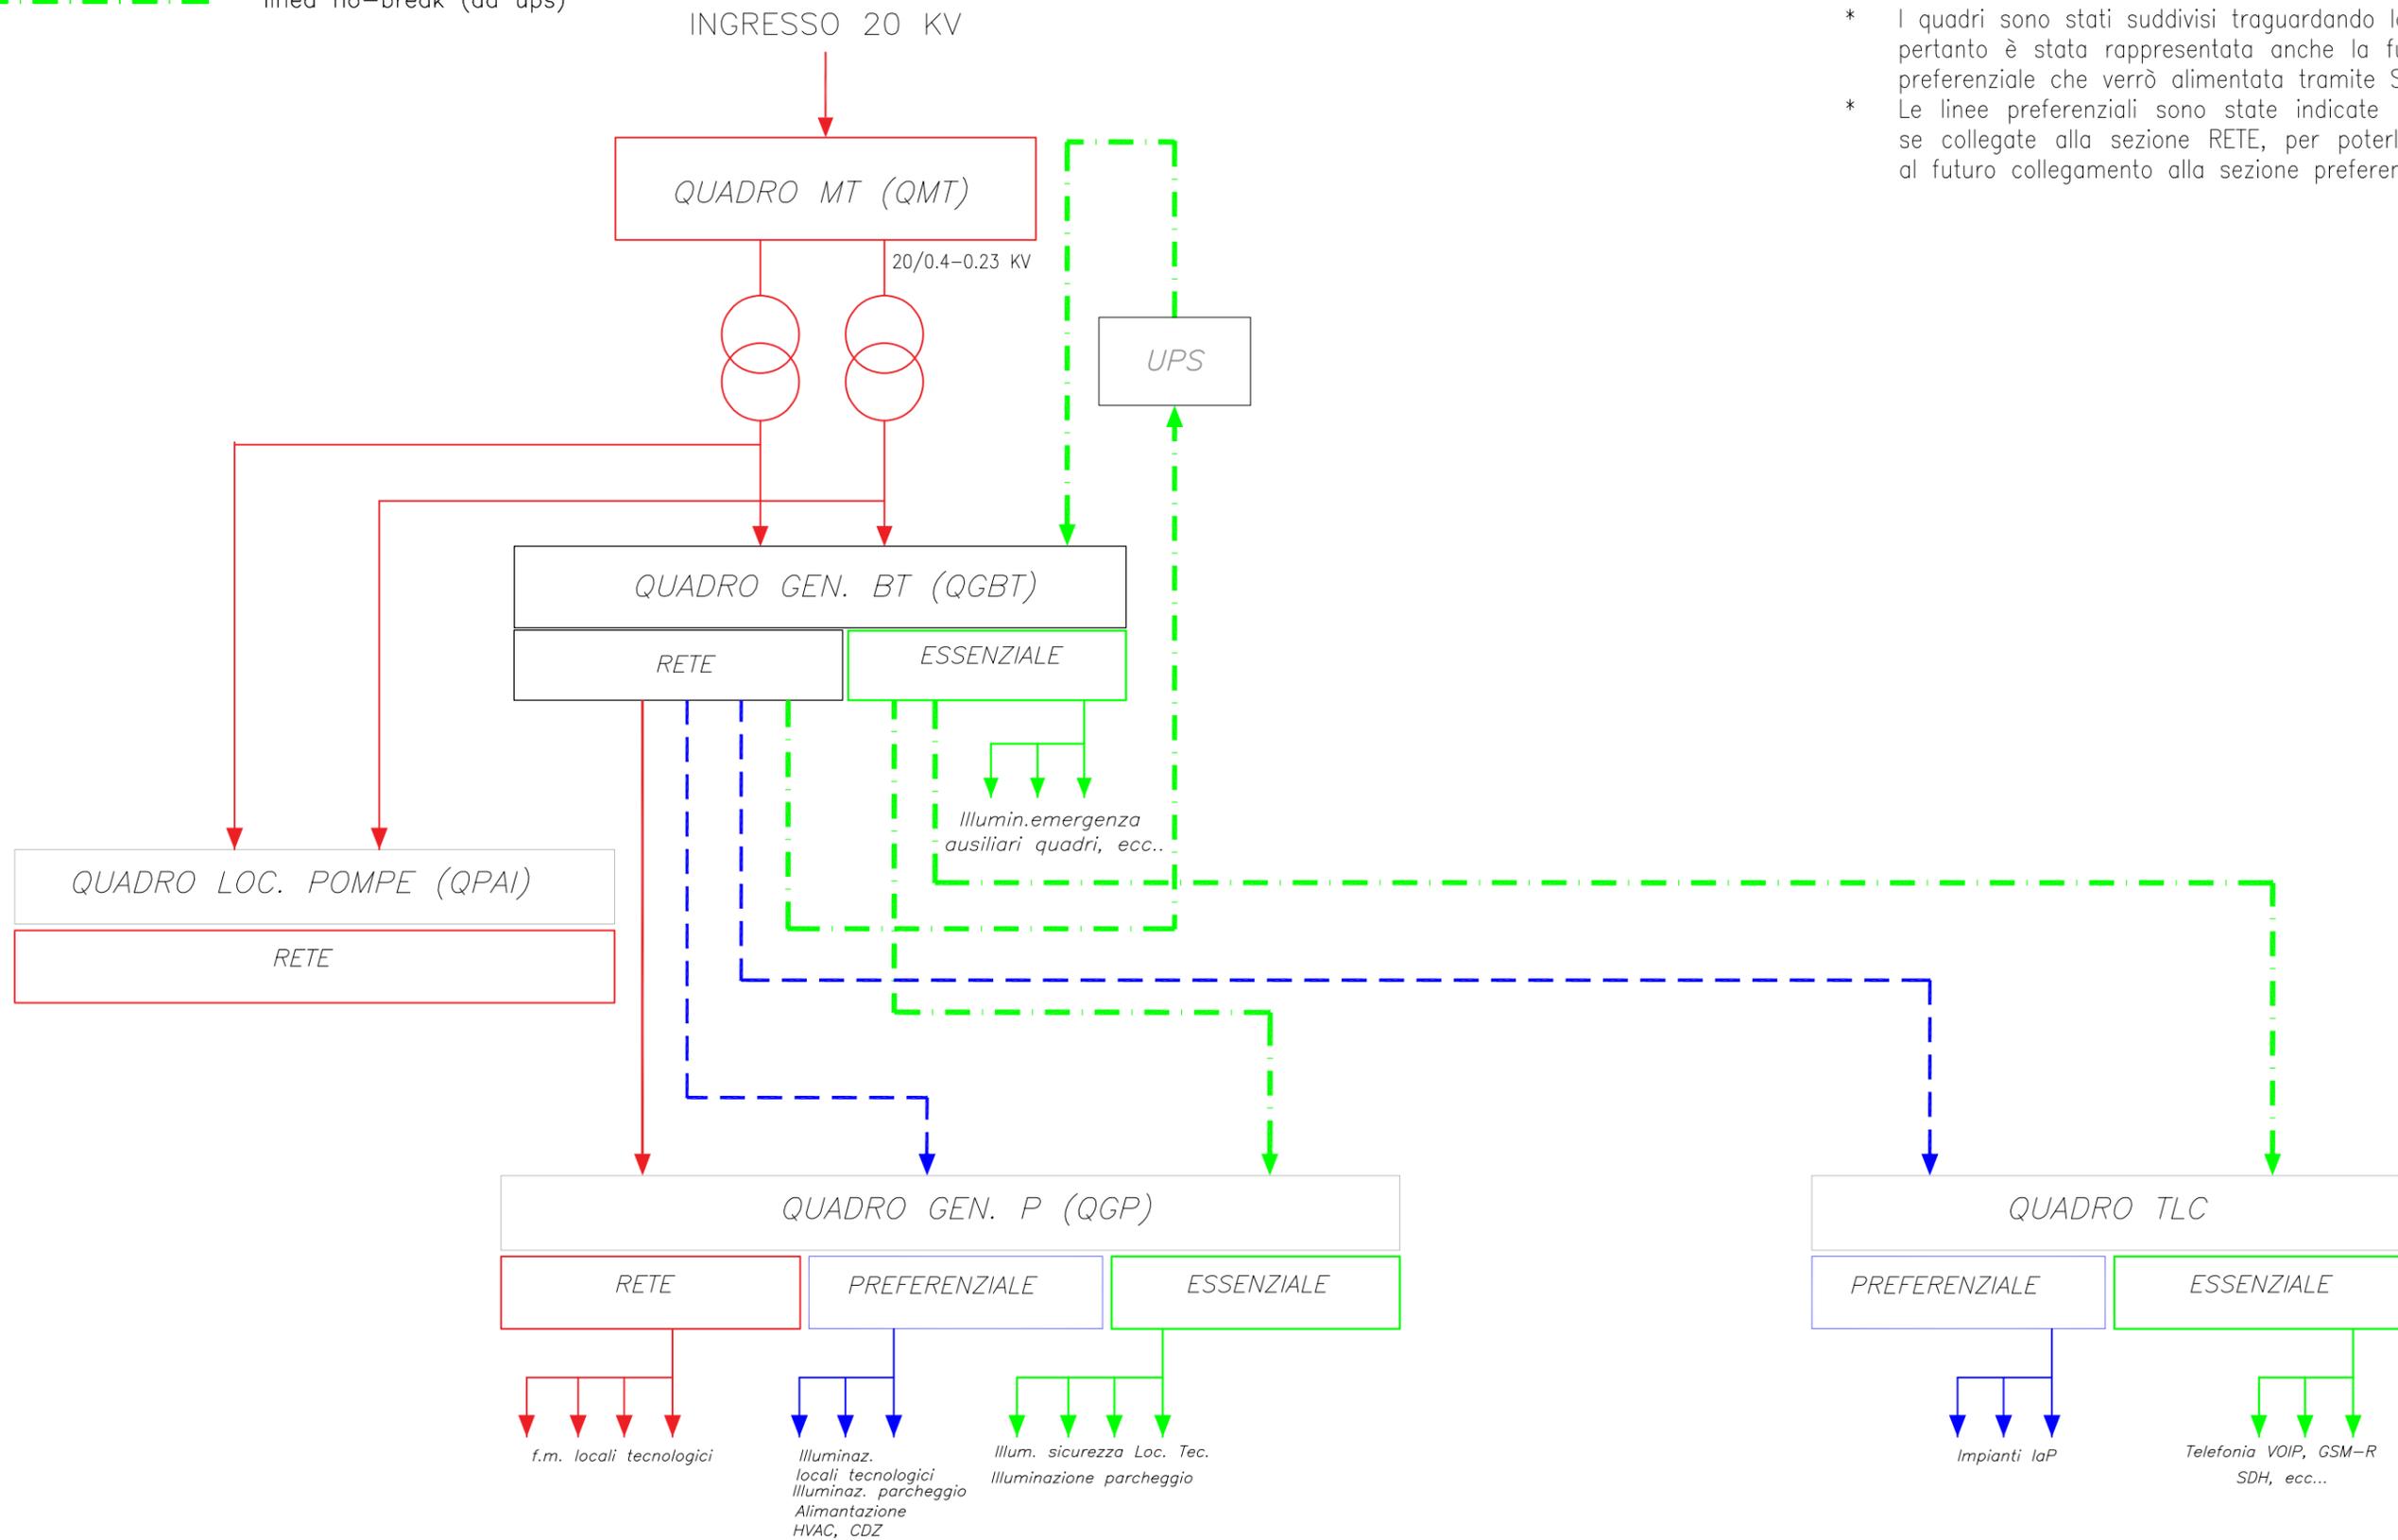

## NOTE:

- \* I quadri sono stati suddivisi riguardando la fase finale, pertanto è stata rappresentata anche la futura sezione preferenziale che verrà alimentata tramite SIAP.
- \* Le linee preferenziali sono state indicate in blu anche se collegate alla sezione RETE, per poterle predisporre al futuro collegamento alla sezione preferenziale.

