


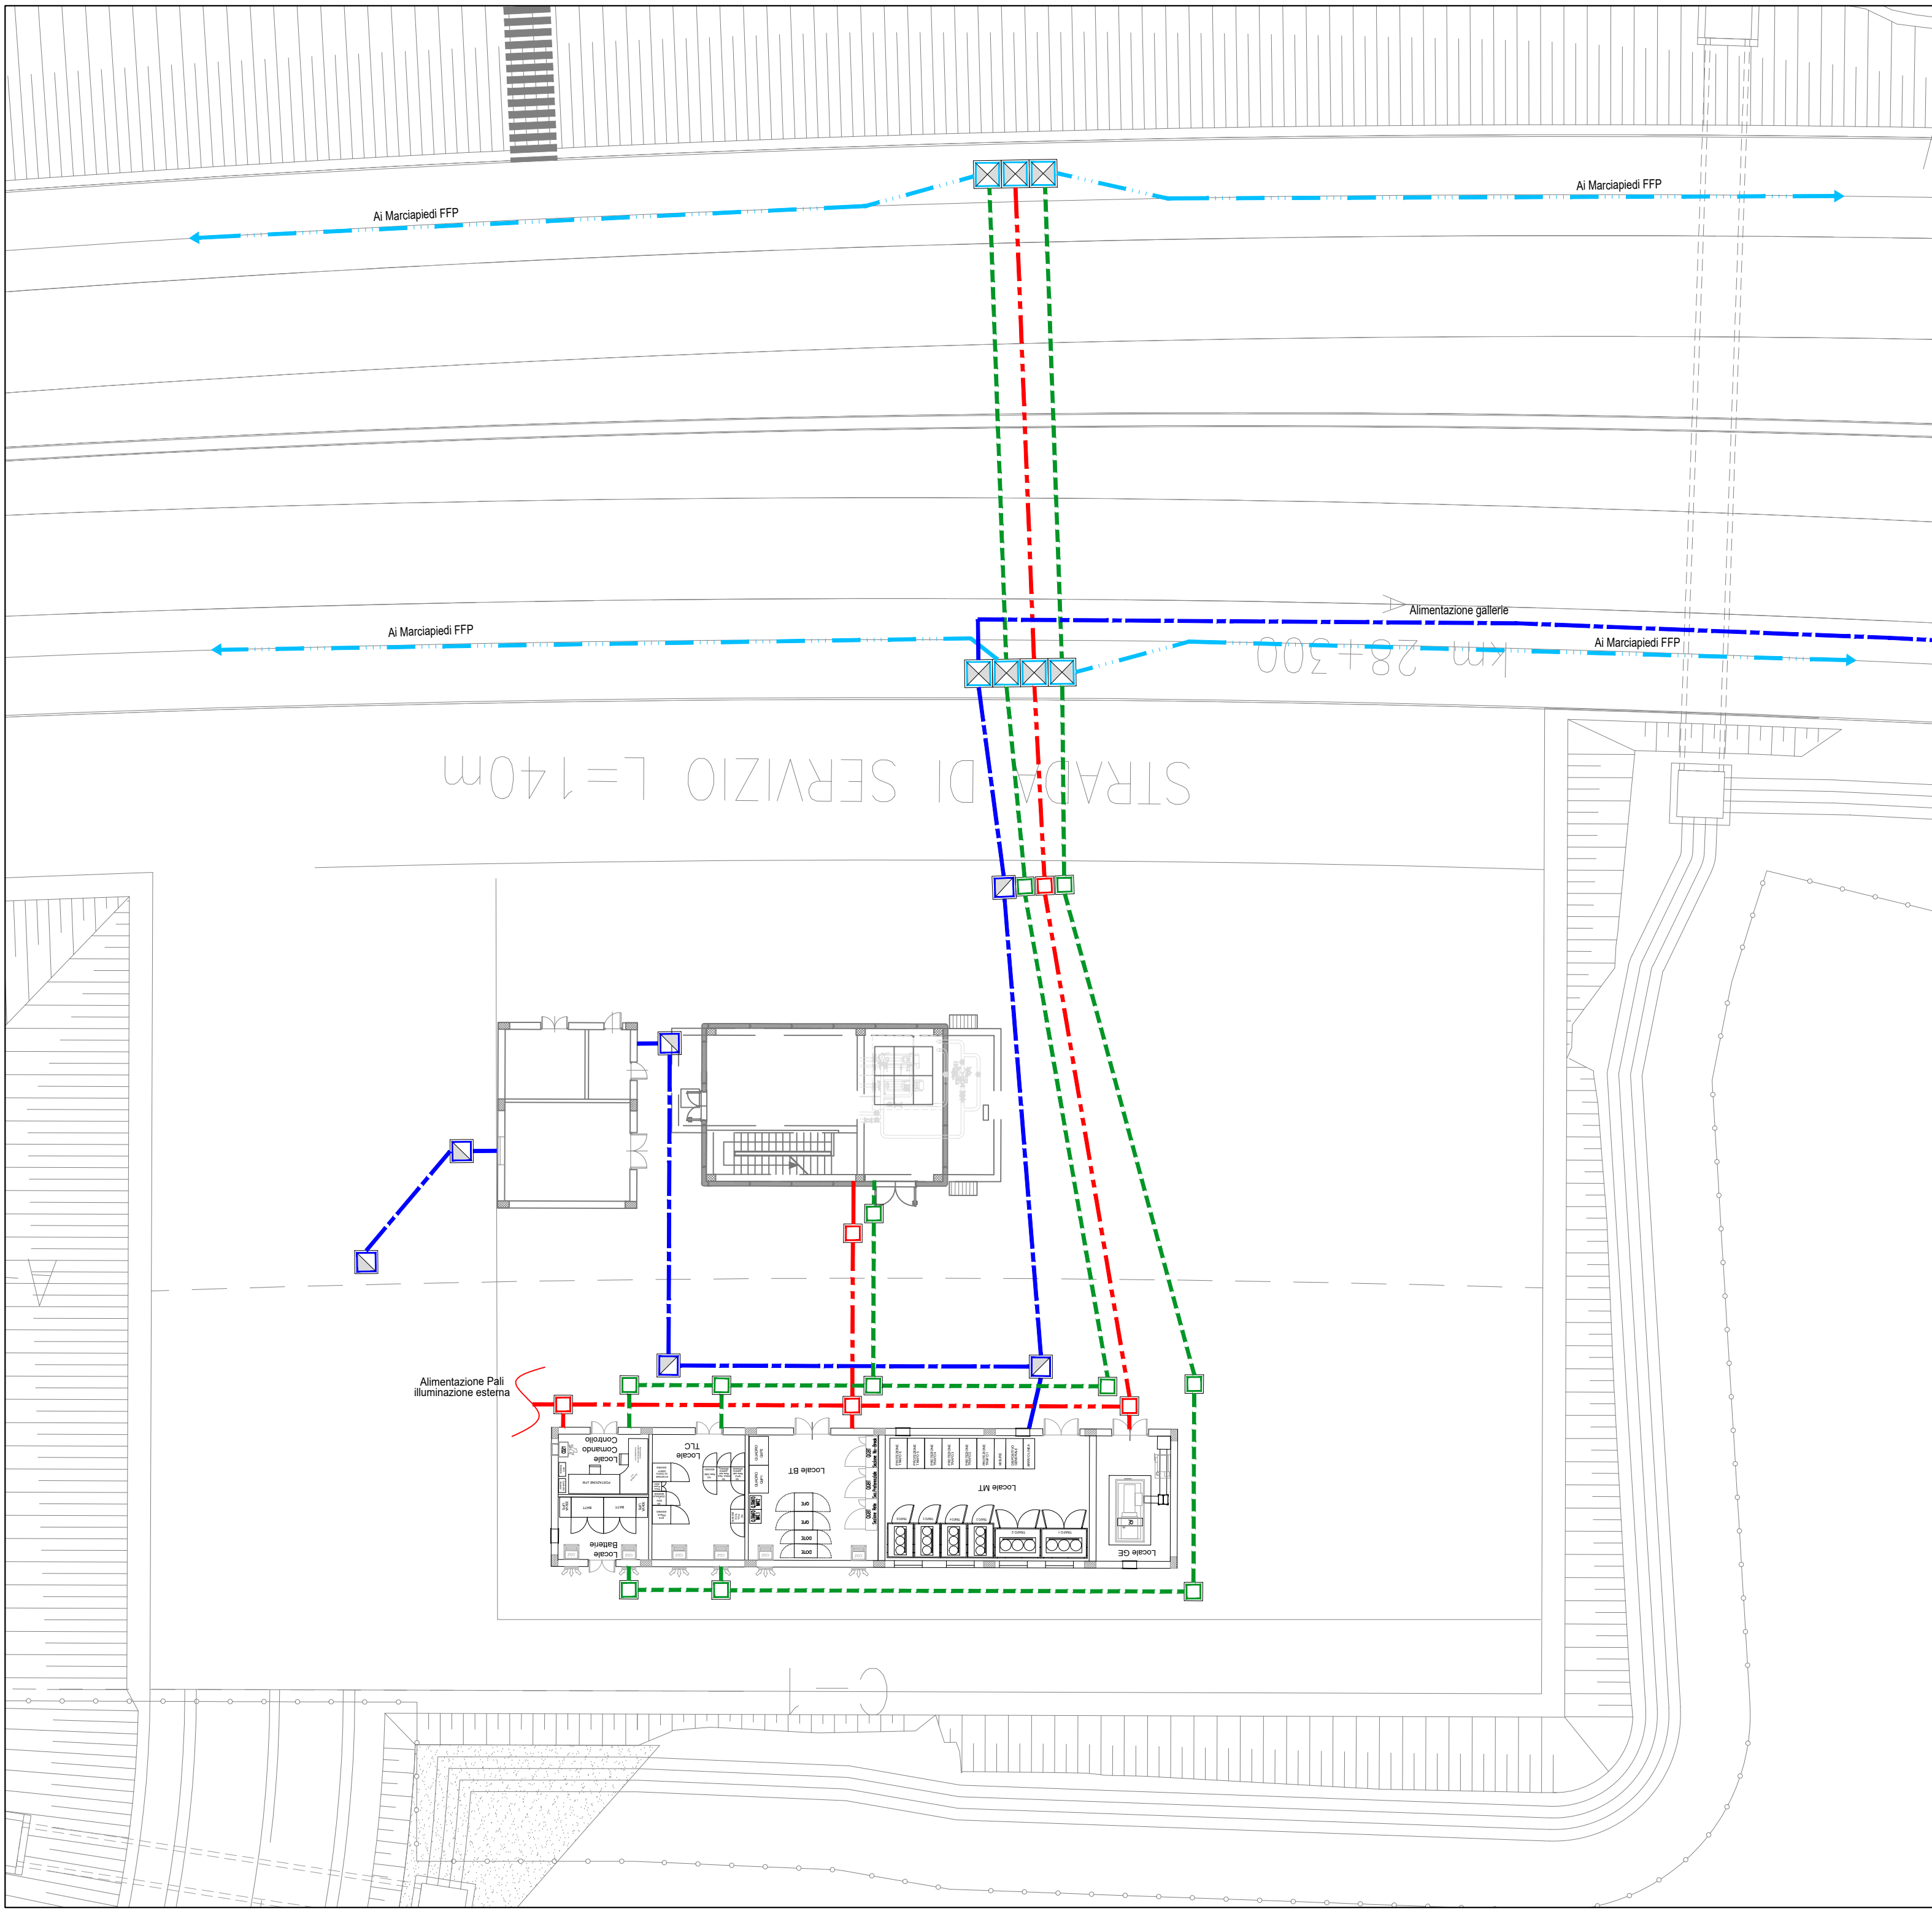

LEGENDA	
	n°9 Ø tubi 125mm - Polifora principale - Linea
	n°4 Ø tubi 125mm - Polifora piazzale LFM-TE
	n°4 Ø tubi 125mm - Polifora piazzale TLC-IS-IM
	n°4 Ø tubi 160mm - Polifora piazzale LFM (MT)
	n°1 Ø tubo 100mm - Polifora piazzale - Pali illuminazione
	Pozzetto 60x60x80 cm - Smistamento
	Pozzetto 80x80x100 cm - LFM-MT
	Pozzetto 100x100x150 cm - Attraversamento Binario

COMMITTENTE:


RETE FERROVIARIA ITALIANA
GRUPPO FERROVIE DELLO STATO ITALIANE

PROGETTAZIONE:


GRUPPO FERROVIE DELLO STATO ITALIANE

DIRETTRICE FERROVIARIA MESSINA - CATANIA - PALERMO
NUOVO COLLEGAMENTO PALERMO - CATANIA

U.O. TECNOLOGIE SUD

PROGETTO DEFINITIVO

RADDOPPIO TRATTA FIUMETORTO - LERCARA DIRAMAZIONE LOTTO 1+2

IMPIANTI LFM

GALLERIE

GALLERIA ALIA

Piazzale di Emergenza - lato CT
Planimetria di piazzale con disposizione cavidotti

SCALA:

1:200

COMMESSA LOTTO FASE ENTE TIPO DOC. OPERA/DISCIPLINA PROGR. REV.

RS3Z 00 D 67 P9 LF04E5 002 A

Rev.	Descrizione	Redatto	Data	Verificato	Data	Approvato	Data	Autorizzato Data
A	Emissione esecutiva	G. Drisaldi	dic. 2019	G. Locantore	dic. 2019	A. Presta	dic. 2019	A. Presta dic. 2019

File: RS3Z00D67P9LF04E5002A.dwg

n. Elab.: 67_LF_101