
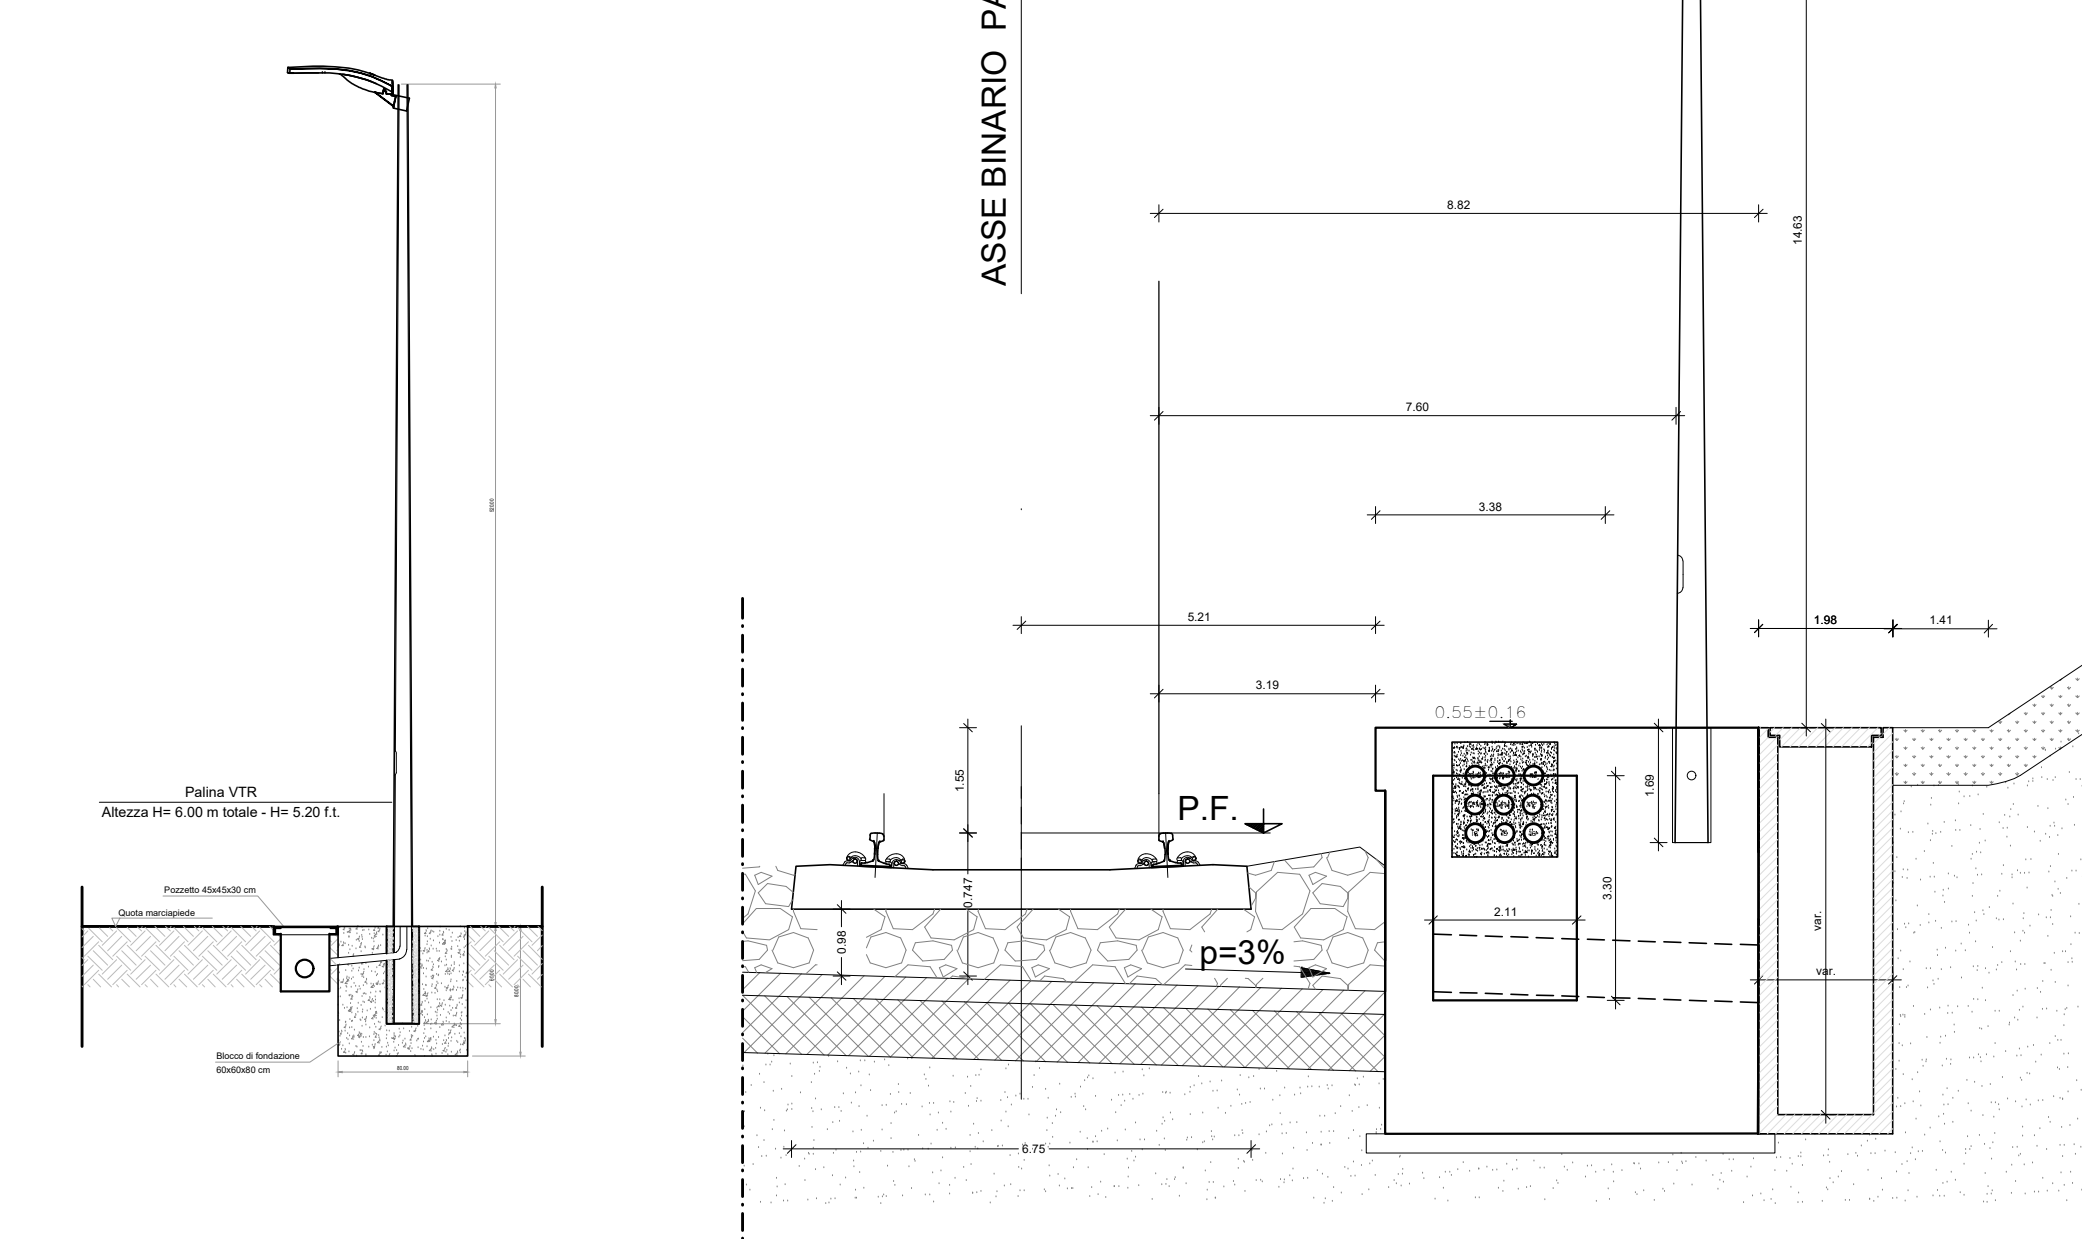
 
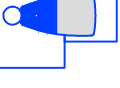


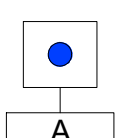

LEGENDA SIMBOLI IMPIANTI LFM	
	Circuito no-break
	Indica apparecchi alimentati da circuito di continuità (no-break)
	Pulsante di emergenza a Fungo con installazione a palina in acciaio inox AISI 304 IP 65 conforme alla STF RFI DPRIM. STC IFS LF614 con integrate sul pulsante lampade di segnalazione a LED BLU. Completo di cassetta di derivazione "1 tipo A" comprensiva di staffe per il fissaggio in pozzetto e contenente dispositivo elettronico di controllo PMAE, il tutto cablato in classe II.
	Pozzetto 100x100x150 cm - Attraversamento Binario
	Pozzetto 80x80x100 cm - Smistamento
	Polifora principale realizzata dal civile all'interno del marciapiede n°9 tubi pvc Ø 125mm
Tutte le canalizzazioni sui marciapiedi composte dalla polifora principale e pozzetti rompi tratta, blocchi di fondazione, pozzetti e tubazioni di raccordo con i pali dell'illuminazione, i cavi per salita cavi verso le pensiline e discesa cavi verso i sotto passi, sono progettati e computati con altro appalto. Pertanto sono da considerarsi come già predisposti.	

COMMITTENTE:

R.F.I. - RAILFERRI ITALIANA
GRUPPO FERROVIE DELLO STATO ITALIANO

PROGETTAZIONE:

ITALFERR
www.italferr.it

DIRETTRICE FERROVIARIA MESSINA - CATANIA - PALERMO

NUOVO COLLEGAMENTO PALERMO - CATANIA

U.O. TECNOLOGIE SUD

PROGETTO DEFINITIVO

RADDOPPIO TRATTA FIUMETORTO - LERCARA DIRAMAZIONE LOTTO 1+2

IMPIANTI LFM

GALLERIE

GALLERIA ALIA

Marciapiedi FFP - lato CT

Pianimetria marciapiedi FFP con disposizione caviddotti e apparecchiature

SCALA:
1:200

COMMESSA: LOTTO: FASE: ENTE: TIPO DOC.: OPERA/DISCIPLINA: PROGR: REV:

R

S

3

Z

0

0

D

6

7

P

9

L

F

0

4

F

4

0

0

1

A

Rev.

Descrizione

Redatto

Data

Verificato

Data

Approvato

Data

Autore

Data

A

Elaborazione

01/2018

01/2018

01/2018

01/2018

File: RS2200067P9LF04F4001A.dwg

In. Ediz. 07_LF_102