

COMMITTENTE:



PROGETTAZIONE:



DIRETTRICE FERROVIARIA MESSINA - CATANIA - PALERMO

NUOVO COLLEGAMENTO PALERMO - CATANIA

U.O. TECNOLOGIE SUD

PROGETTO DEFINITIVO

RADDOPPIO TRATTA FIUMETORTO - LERCARA DIRAMAZIONE LOTTO 1+2

IMPIANTI LFM

VIABILITA'

Viabilità NV02 Schema Elettrico Unifilare BT

SCALA:

-

COMMESSA LOTTO FASE ENTE TIPO DOC. OPERA/DISCIPLINA PROGR. REV.

RS3Z 00 D 67 DX LF05B2 001 A

Rev.	Descrizione	Redatto	Data	Verificato	Data	Approvato	Data	Autorizzato Data
A	Emissione esecutiva	G. Drisaldi	dic. 2019	G. Laganà	dic. 2019	A. Barreca	dic. 2019	A. Presta dic. 2019




File: RS3Z00D67DXLF05B2001A.dwg


n. Elab.: 67_LF_106

	1	2	3	4	5	6	7	8		
A										
	Voltmetro	Amperometro con trasformatore amperometrico	Frequenzimetro con trasformatore amperometrico	Multimetro	Cosfimet	Relè differenziale con toroide	Relè passo-passo	Comando motorizzato	Meccanismo a sgancio libero	Attuatore che si aziona ruotando
B										
	Bobina o dispositivo di comando	Dispositivo di comando di un relè a massima corrente	Dispositivo di comando di un relè a minima corrente	Dispositivo di comando di un relè a massima tensione	Dispositivo di comando di un relè a minima tensione	Sezionatore	Interruttore di manovra-sezionatore	Interruttore di manovra-sezionatore-fusibile	Sezionatore di terra	Sezionatore rotativo
C										
	Trasformatore a due avvolgimenti	Trasformatore di isolamento	Trasformatore di sicurezza	Trasformatore triangolo-stella, secondario con neutro accessibile	Trasformatore a tre avvolgimenti	Trasformatore amperometrico	Bobina di comando di un relè temporizzato	Bobina di comando di un relè ad aggancio meccanico	Bobina di comando di un relè a rimanenza	Bobina di comando di un relè ad orologio
D										
	Interruttore automatico	Interruttore automatico 50/51/51N x MT	Interruttore differenziale con relè incorporato	Interruttore automatico con relè magnetico	Interruttore automatico con relè termico	Interruttore automatico magnetico Differenziale	Interruttore automatico magnetoTermico con relè o sganciatori	Interruttore automatico magnetoTermico Differenziale	Interruttore magnetoTermico con termica regolabile-Salvamatore	Interruttore automatico con sganciatore TermicoDifferenziale
E										Legenda F - Fusibili GE - Gruppo elettrogeno Id - Relè differenziali K - Contattori NA - Contatti normalmente aperti NC - Contatti normalmente chiusi Q - Interruttori QS - Sezionatori SC - Scambio P - Presa
	Interruttore automatico magnetico estraibile	Interruttore automatico magnetoTermico Differenziale estraibile	Interruttore automatico magnetoTermico estraibile	Blocco differenziale	Blocco elettromagnetico	Blocco termico	Presenza tensione	Terra di protezione	Dispositivo di protezione per le sovratensioni SPD	
F	COMMITTENTE 			TITOLO Schema elettrico unifilare BT Viabilità		QUADRO		FILE RS3Z00D67DXLF05B2001A.dwg		FOGLIO 1 SEQUE 2 3
	A DIC. 2019 PROGETTO DEFINITIVO G. Drisaldi G. Laganà A. Barreca							COMMESSA LOTTOFASE ENTE DOC. OPERA/DISCIPLINA PROGR. REV. RS3Z 00 D 67 DX LF05B2 001 A		
	1	2	3	4	5	6	7	8		


	1	2	3	4	5	6	7	8	
A									
	Contatti ausiliari 1NA e 1NC	Contatti ausiliari 1NA e 2NC	Contatti ausiliari 2NA	Contatti ausiliari 2NA e 1NC	Contatti ausiliari 2NA e 2NC	Contatti ausiliari 2NC	Contatti ausiliari 3NA	Contatti ausiliari 3NA e 1NC	Contatti ausiliari 3NC
B									
	Contatti ausiliari 4NA	Contatti ausiliari 4NA e 4NC	Contatti ausiliari 4NC	Contatti ausiliari 8NA	Contatti ausiliari 8NA e 8NC	Contattore con contatti 1NA	Contattore con contatti 1NA e 1NC	Contattore con contatti 1NC	Contattore con contatti 2NA
C									
	Contattore con contatti 2NC	Contattore con contatti 3NA	Contattore con contatti 4NA	Contattore con contatti 4NC	Contattore	Contatto ausiliario NA	Contatto ausiliario NC	Contatto ausiliario SC	Contatto ausiliario 1SC e 1NA
D									
	Presa interbloccata tripolare	Presa con contatto di protezione	Condensatore	Fusibile	Interruttore crepuscolare	Interruttore orario	Lampada o lampada di segnalazione	Chiave	Interblocco meccanico tra rete e GE
E									
	Partenza fornitura	Contatore dell'ente distributore	Gruppo elettrogeno	Morsetto	Morsetto	Punto di connessione	Conduttura trifase con conduttore di neutro	Simbolo di estraibile	Componente o apparecchio di classe II
F	COMMITTENTE Rete Ferroviaria Italiana Gruppo Ferrovie dello Stato Italiane			TITOLO Schema elettrico unifilare BT Viabilità			QUADRO RS320D67DXLF05B2001A.dwg COMMESSA LOTTOFASE ENTE DOC. OPERA/DISCIPLINA PROGR. REV. RS3Z 00 D 67 DX LF05B2 001 A		FOGLIO 1 SEQUE 4
	A DIC 2019 PROGETTO DEFINITIVO G. Drisaldi G. Laganà A. Barreca	DESCRIZIONE DISEGNATO CONTROL APPROVATO							

[illegible]

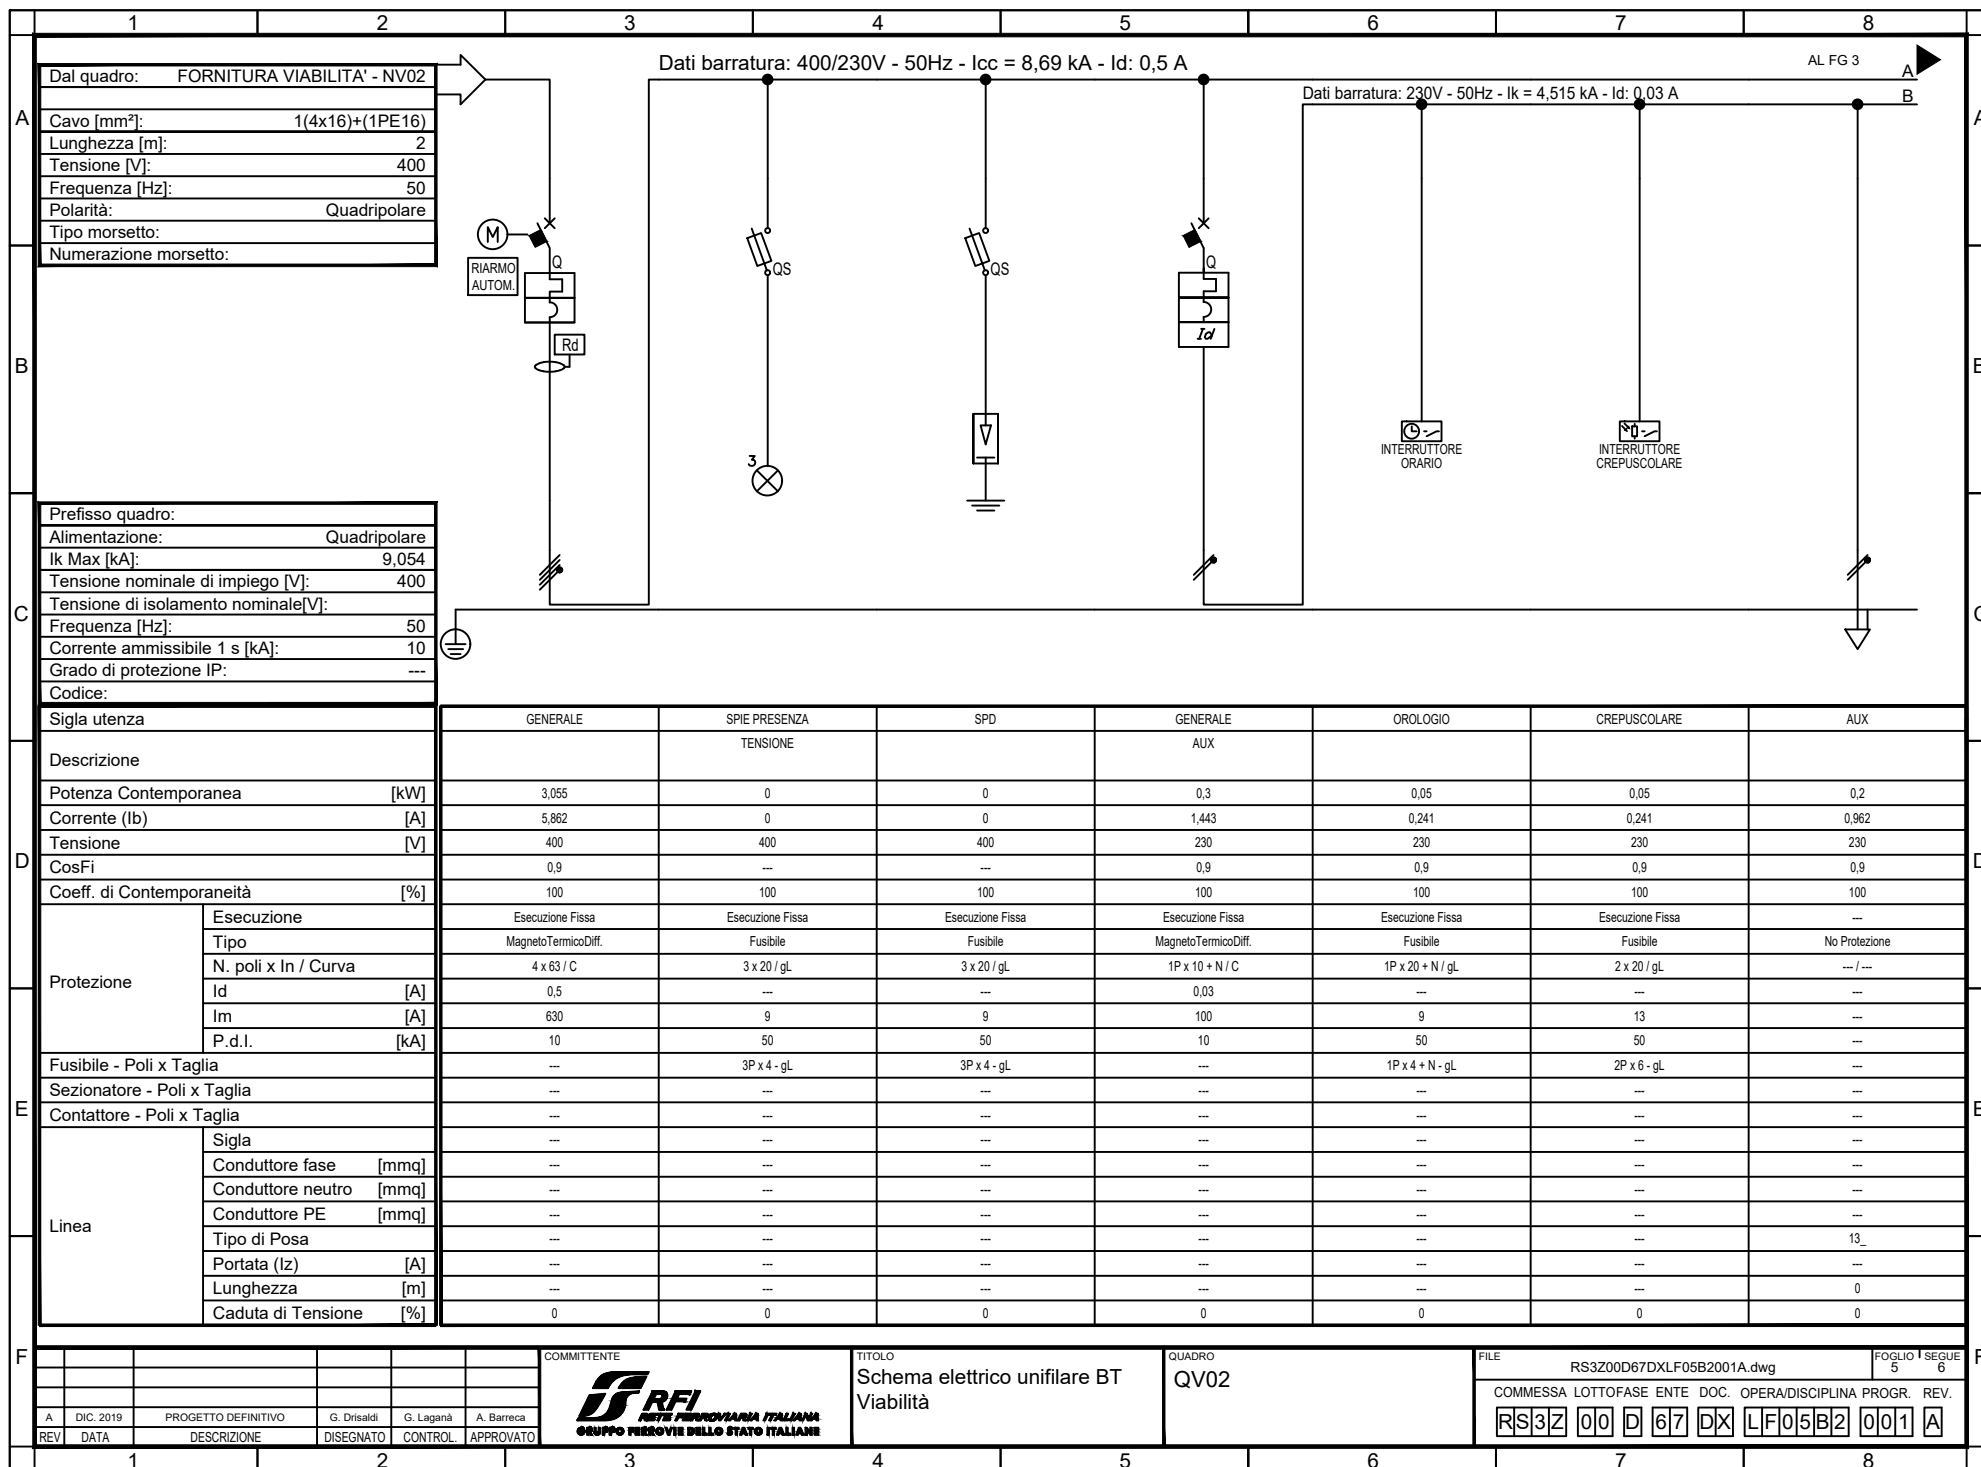

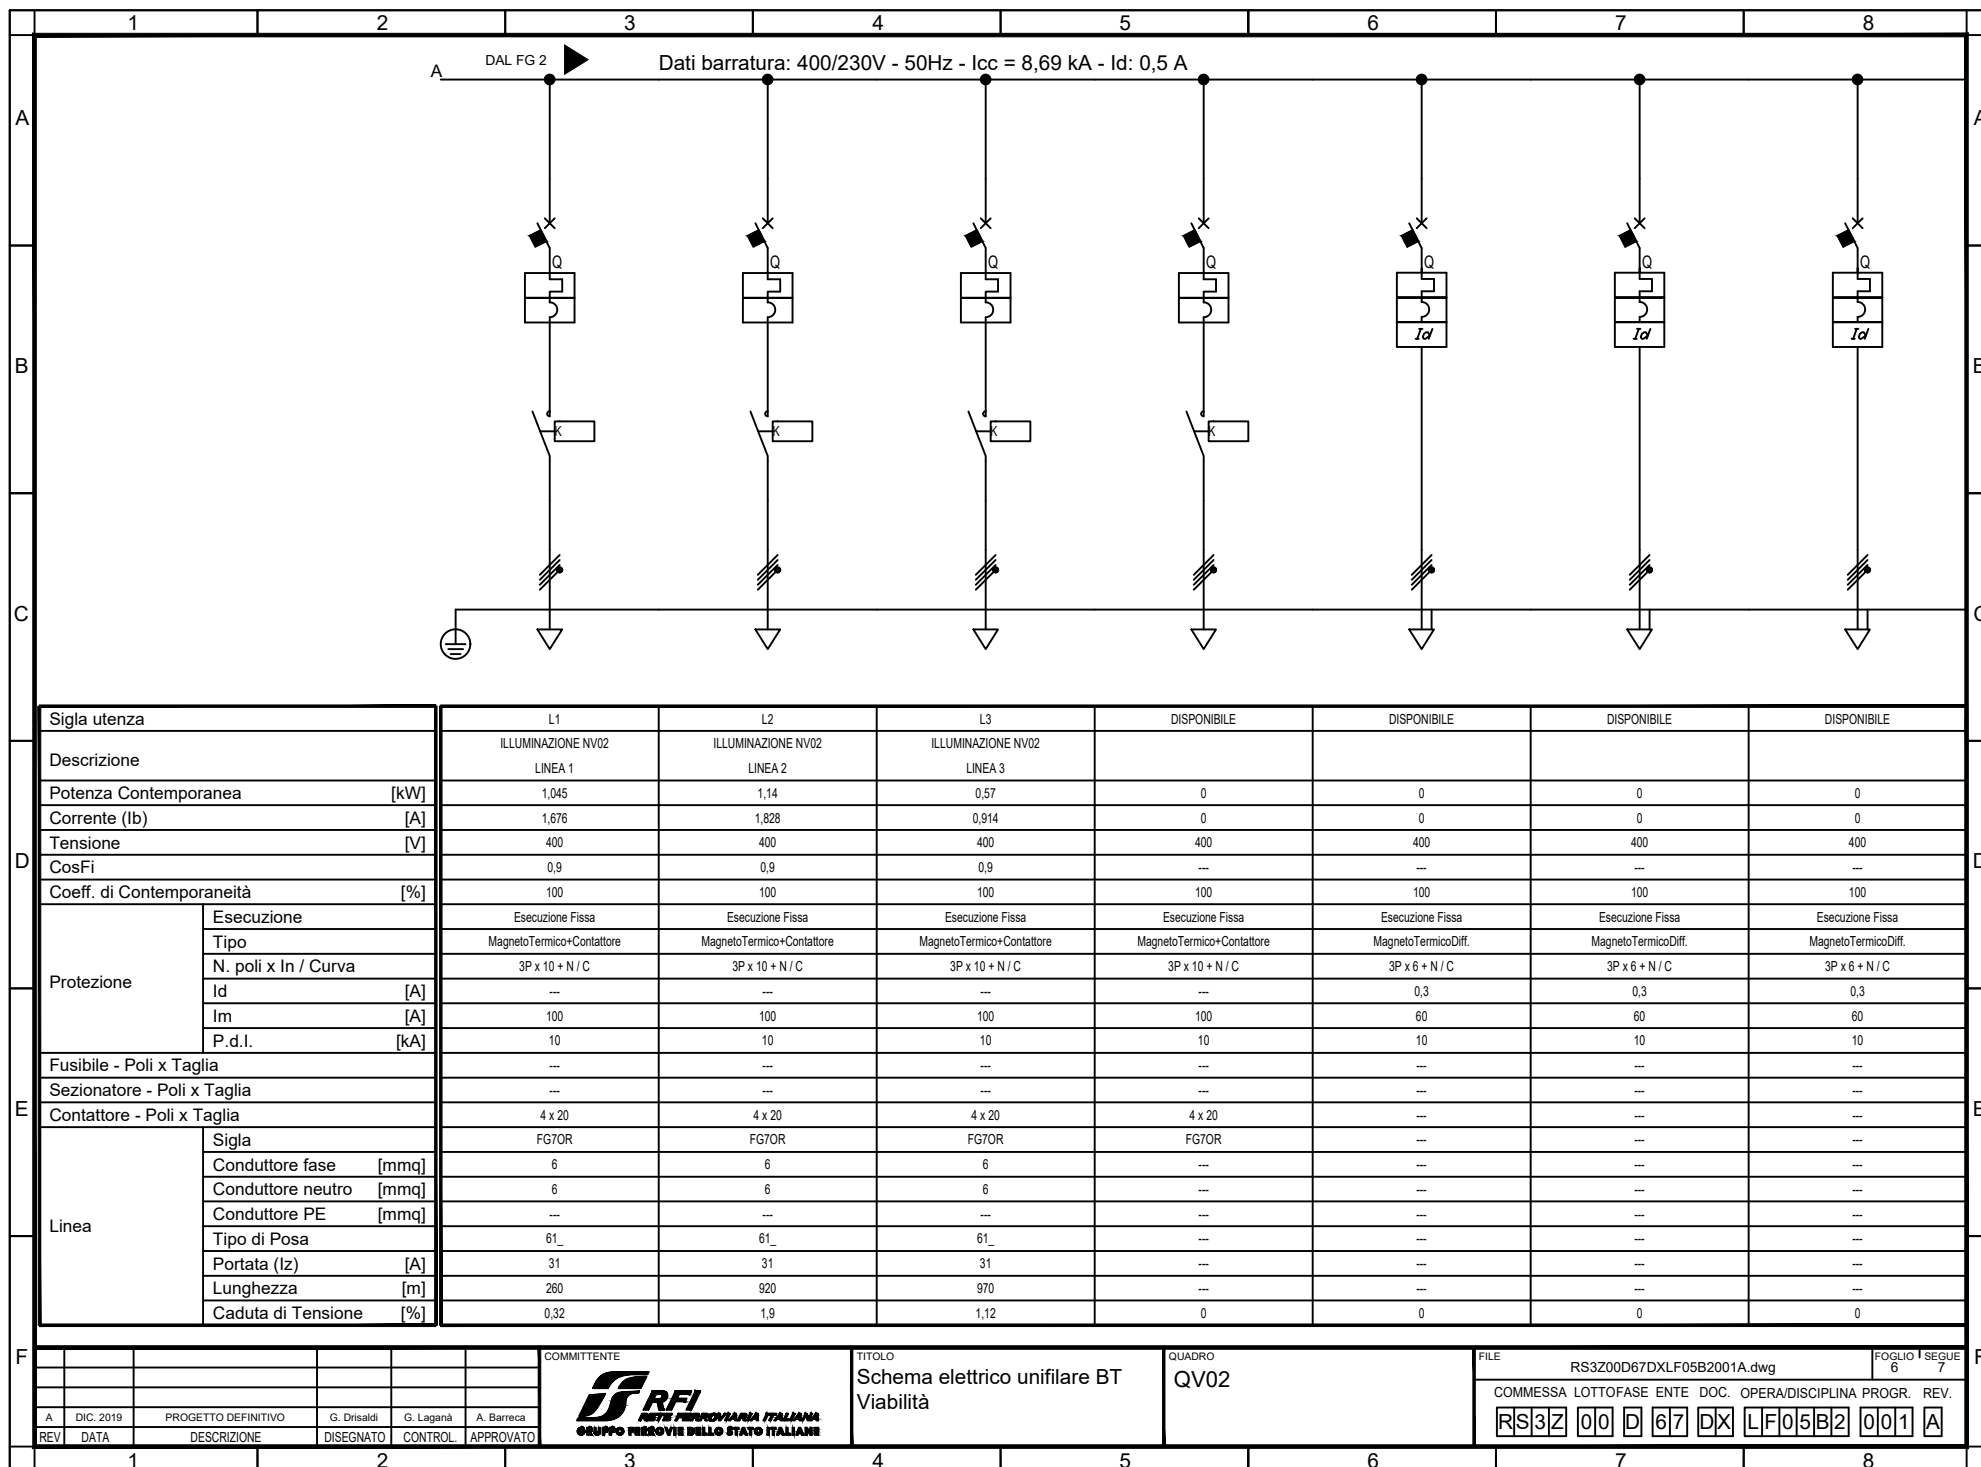


SCHEMA FUNZIONALE ACCENSIONE LAMPADE

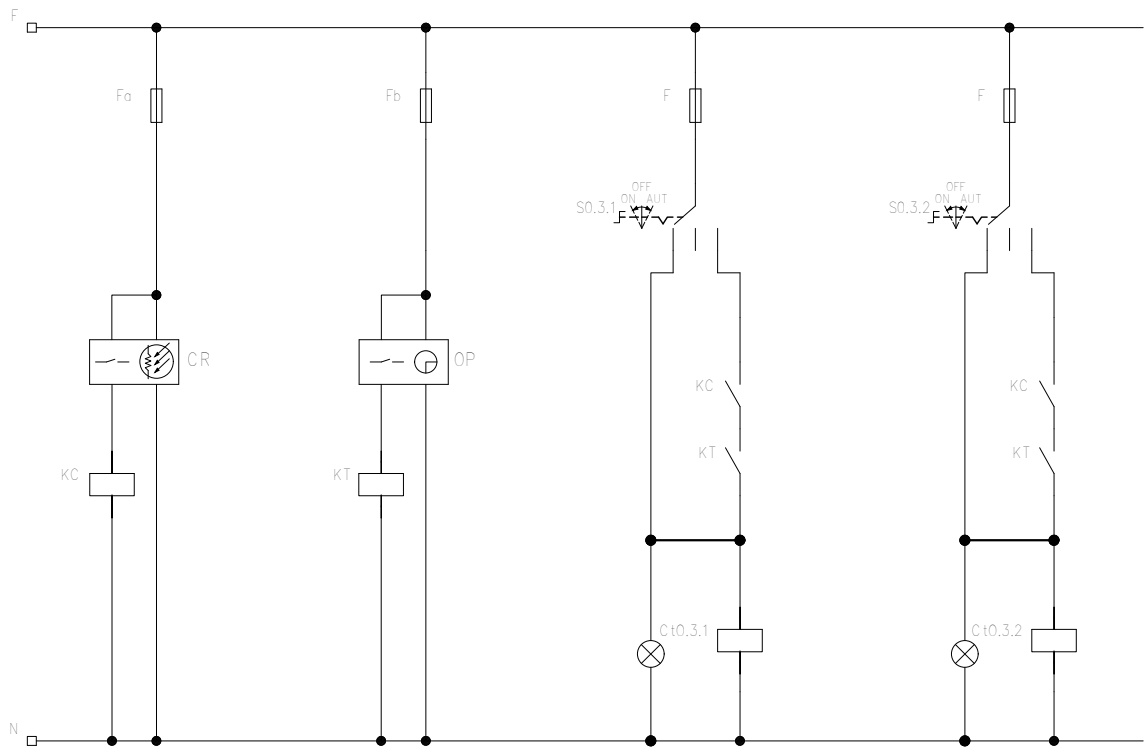


COMMITTENTE						TITOLO		QUADRO		FILE		FOGLIO 1 SEQUE	
RFI RETE FERROVIARIA ITALIANA GRUPPO FERROVIE DELLO STATO ITALIANE						Schema elettrico unifilare BT Viabilità		QV02		RS3Z00D67DXLF05B2001A.dwg		7 8	
COMMESSA LOTTOFASE ENTE DOC. OPERA/DISCIPLINA PROGR. REV.						RS3Z 00 D 67 DX LF05B2 001 A							
A	DIC. 2019	PROGETTO DEFINITIVO	G. Drisaldi	G. Laganà	A. Barreca								
REV	DATA	DESCRIZIONE	DISEGNATO	CONTROL.	APPROVATO								

PARTICOLARE ARMADIO STRADALE PER CONTENIMENTO CONTATORE ENEL E QUADRO ELETTRICO


VISTA FRONTALE

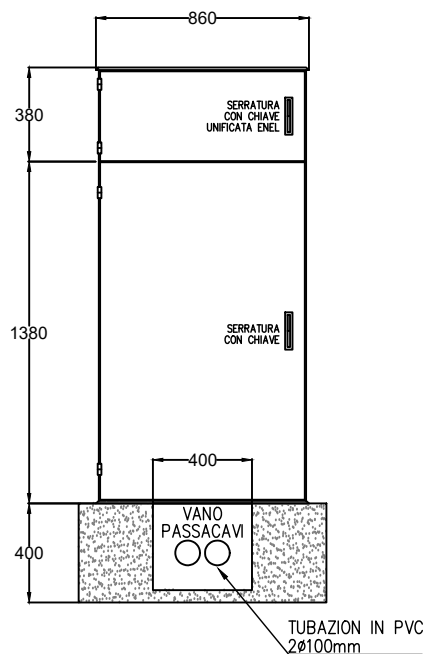


VISTA LATERALE

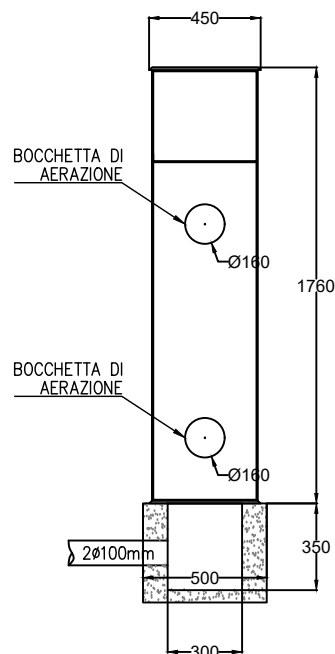

VISTA IN PIANTA BASAMENTO

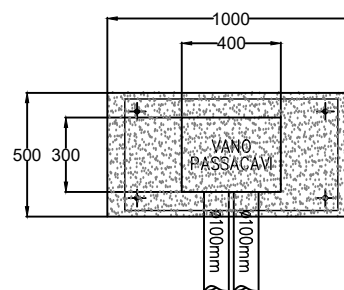

VISTA FRONTALE A PORTE APERTE

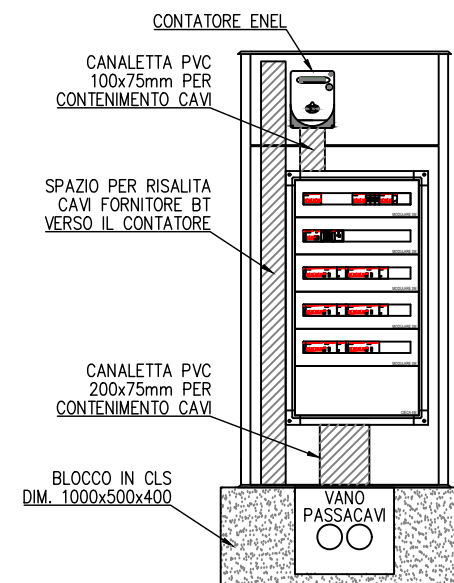

CARATTERISTICHE TECNICHE QUADRO

- QUADRO REALIZZATO IN SMC (VETRORESINA) COLORE RAL GRIGIO 7040
- GRADO DI PROTEZIONE IP55 SECONDO CEI EN 60529
- IK10 SECONDO CEI EN 62262
- DOPPIA PIASTRA IN FONDO IN MATERIALE ISOLANTE PER POSA CONTATORE E QUADRO ELETTRICO. PREDISPOSTI PER ESECUZIONE DI APPARECCHIATURE IN CLASSE II DI ISOLAMENTO SECONDO CEI 64-8/4.
- SERRATURA A CHIAVE PER CIASCUN VANO (UNIFICATA ENEL PER SCOMPARTO CONTATORE)

						COMMITTENTE 	TITOLO Schema elettrico unifilare BT Viabilità	QUADRO QV02	FILE RS3Z00D67DXLF05B2001A.dwg		FOGLIO 1 8 SEGUE -		
										COMMESSA LOTTOFASE ENTE DOC. OPERA/DISCIPLINA PROGR. REV.			
A	DIC. 2019	PROGETTO DEFINITIVO	G. Drisaldi	G. Lagana	A. Barreca					RS3Z 00 D 67 DX LF05B2 001 A			
REV	DATA	DESCRIZIONE	DISEGNATO	CONTROL.	APPROVATO								