

 
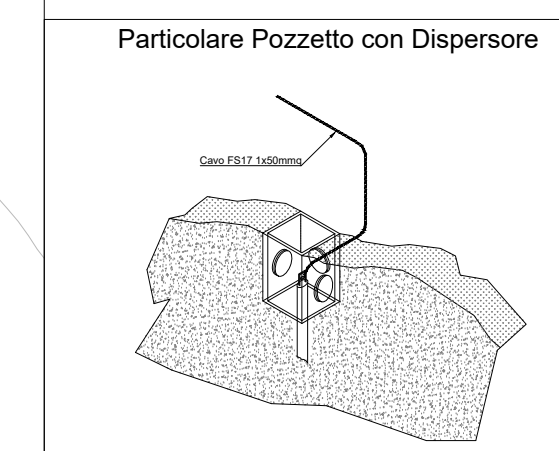
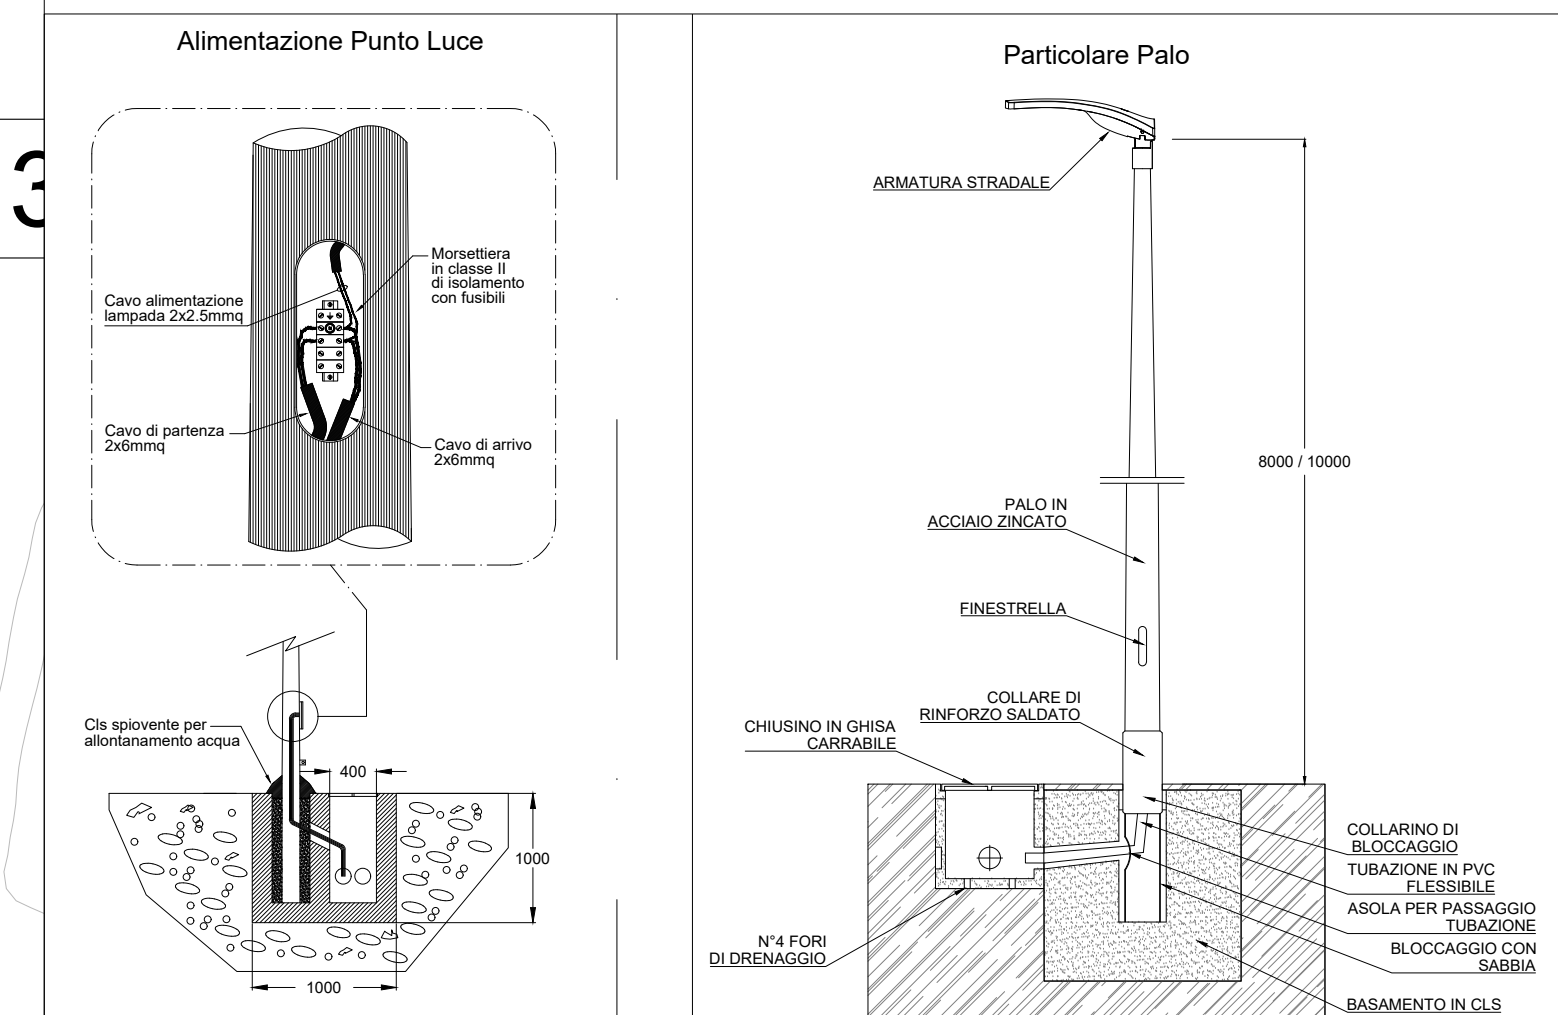


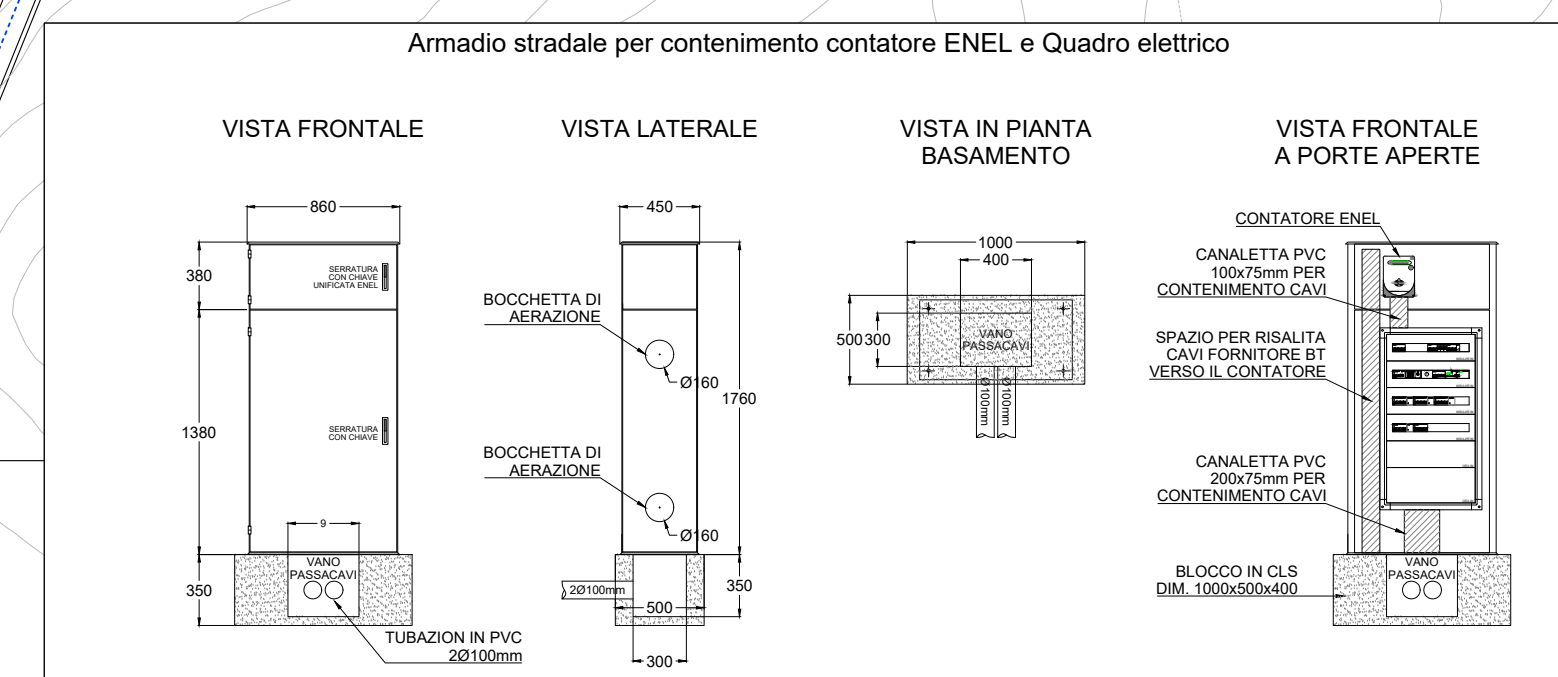

LEGENDA	
SIMBOLO	DESCRIZIONE
	Quadro elettrico + Contatore ENEL, inaccusati ad armadio stradale. Armadio stradale in SMC poliestere stampato a caldo rinforzato con fibra di vetro. IP55, IK10, classe di isolamento II.
	Illuminazione stradale. Palina HR = 8,0 m, proiettore a LED (P LED = 95 W) con ottica stradale a luce diretta IP67, 12720lm, classe isolamento II.
	Illuminazione stradale. Palina HR = 8,0 m, proiettore a LED (P LED = 44 W) con ottica stradale a luce diretta IP67, 5530lm, classe isolamento II.
	Illuminazione sottopasso. Proiettore a LED (P LED = 19 W) con ottica stradale a luce diretta IP66, IK08, 3000lm, classe di isolamento II.
	Tubazione interrata, flessibile in PVC serie pesante
	Cavo FS17 per impianto di terra
	Pozzetto di derivazione in CLS 45x45cm con coperchio carrabile D400 in CLS.
	Pozzetto di ispezione in CLS 45x45cm, con panchetto dispensore. Dispersori verticali di acqua piovana costituiti da bastoni componibili di acciaio della lunghezza di m 1,50 e del diametro di mm 25 zincati a caldo con zinco puro al 99,5% in modo che la zincatura risulti mediamente di 750 gr/m ² , di puntatura per immersione nel terreno del diametro di 100 mm, di morsetto sagomato in bronzo e acciaio di attacco.

KEY PLAN

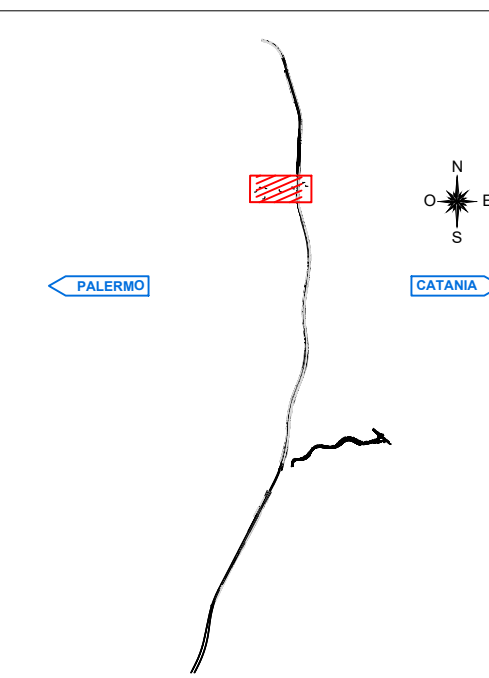

COMMITTENTE



PROGETTAZIONE



DIRETTRICE FERROVIARIA MESSINA - CATANIA - PALERMO

NUOVO COLLEGAMENTO PALERMO - CATANI

S.O. ENERGIA E TRAZIONE ELETTRICA

PROGETTO DEFINITIVO

RADDOPPIO TRATTA F

IMPIANTI LFM

NV02 (A-B-C) - Planimetria con disposizione cavidotti ed annarecchiatur

COMMESSA	LOTTO	FASE	ENTE	TIPO DOC.	OPERA/DISCIPLINA	PROGR.	RE
----------	-------	------	------	-----------	------------------	--------	----

[illegible]

File: RS3Z00067P8LF058500

n. Elab.:67_