



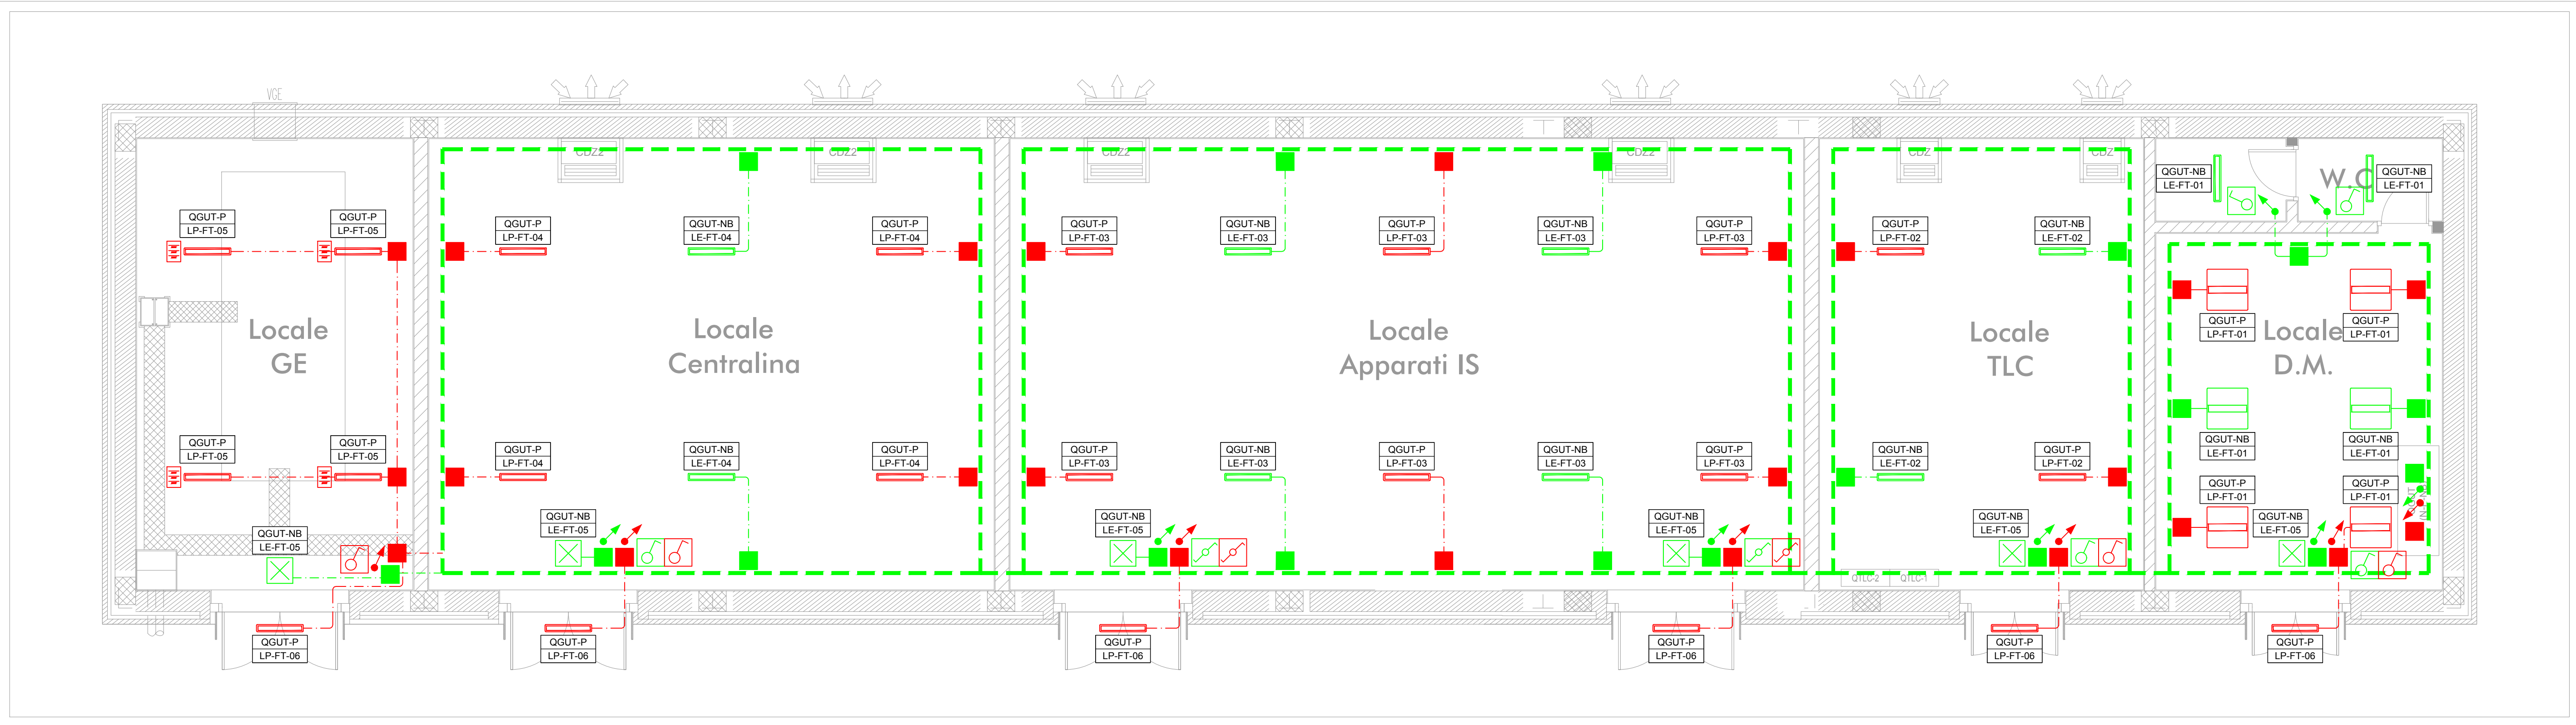

LEGENDA SIMBOLI IMPIANTI LFM		
Simbolo	Quan.	Descrizione
	28	Apparecchio illuminante per installazione tipo prevista da RFI DTC STS ENE SP IFS LF 163A, lampade LED 29W, grado di protezione IP65, IK08, classe di isolamento II, flusso luminoso 3193 lm, sistema di controllo ad onde convogliate, alimentate da generatore.
	4	Apparecchio illuminante per installazione tipo prevista da RFI DTC STS ENE SP IFS LF 163A, lampade LED 29W, grado di protezione IP65, IK08, classe di isolamento II, flusso luminoso 3193 lm, sistema di controllo ad onde convogliate, con batteria tampone.
	6	Apparecchio illuminante per installazione tipo prevista da RFI DTC STS ENE SP IFS LF 165A, lampade LED 22W, grado di protezione IP20, IK03, classe di isolamento II, flusso luminoso 2650 lm, sistema di controllo ad onde convogliate, alimentate da generatore.
	6	Piafoniera di emergenza 12W a LED
	9	Interruttore unipolare per installazione in scatola porta frutto in resina IP 40 fissata a parete
	2	Deviatore unipolare per installazione in scatola porta frutto in resina IP 40 fissata a parete
	15	Presse 2P+T 16A 230V tipo P40 - Frutto in resina per installazione in scatola in resina IP40 da parete
	4	Gruppo prese industriali in materiale termoplastico per montaggio a parete composto da: 1 presa IP44 interbloccata CEE17 2P+T 16A 230V 1 presa IP44 interbloccata CEE17 3P+T 16A 400V
	40m	Montante salita/discesa
	58	Scatola di derivazione in lega leggera 100x100x50mm - grado di protezione IP55 - morsetteria classe II
	200m	Canaletta in acciaio zincato 120x100mm per distribuzione principale circuiti di alimentazione
	100m	Tubo in PVC Ø32mm per distribuzione secondaria circuiti di alimentazione
ETICHETTA D'IDENTIFICAZIONE DELLE APPARECCHIATURE		
A: NOME QUADRO B: SEZIONE QUADRO C: TIPO DI APPARATO D: TIPO DI EDIFICIO/STRUTTURA E: PROGRESSIVO CIRCUITO		

NOTA: in **rosso** gli apparati a servizio dei circuiti "Normale/Preferenziale"
in **verde** gli apparati a servizio dei circuiti "No-break"

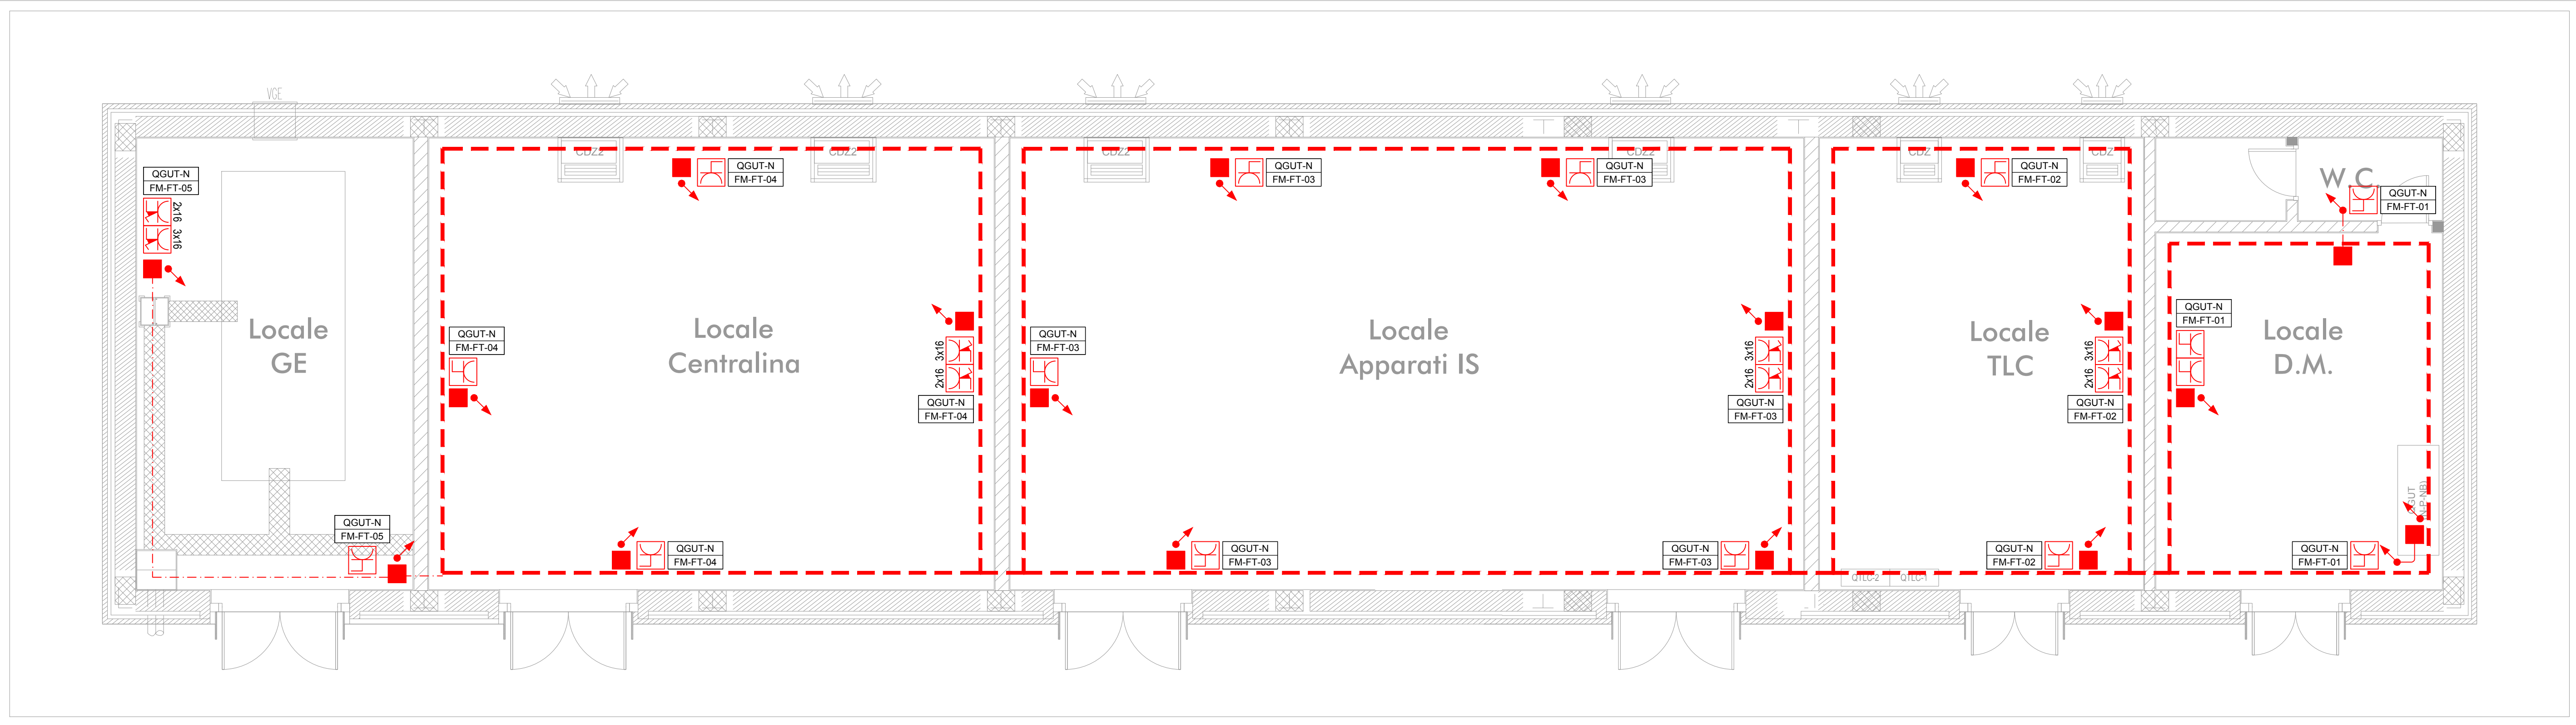

COMMITTENTE:

GRUPPO FERROVIE DELLO STATO ITALIANE

PROGETTAZIONE:

GRUPPO FERROVIE DELLO STATO ITALIANE

DIRETTRICE FERROVIARIA MESSINA - CATANIA - PALERMO

NUOVO COLLEGAMENTO PALERMO - CATANIA

U.O. TECNOLOGIE SUD

PROGETTO DEFINITIVO

RADDOPPIO TRATTA FIUMETORTO - LERCARA DIRAMAZIONE LOTTO 1+2

IMPIANTI LFM

STAZIONI

Stazione di Cerda

Pianta Fabbricato Tecnologico con disposizione cavidotti ed apparecchiature

SCALA:

1:50

COMMESSA LOTTO FASE ENTE TIPO DOC. OPERA/DISCIPLINA PROGR. REV.

RS3Z 00 D 67 PB LF0203 001 A

Rev.	Descrizione	Redatto	Data	Verificato	Data	Approvato	Data	Autorizzato Data
A	Emissione esecutiva	G. Diavoli	dic. 2019	G. Ligabue	dic. 2019	A. Bionica	dic. 2019	A. Presta

File: RS3200D67PBLF0203001A.dwg n. Elab.: 67_LF_17