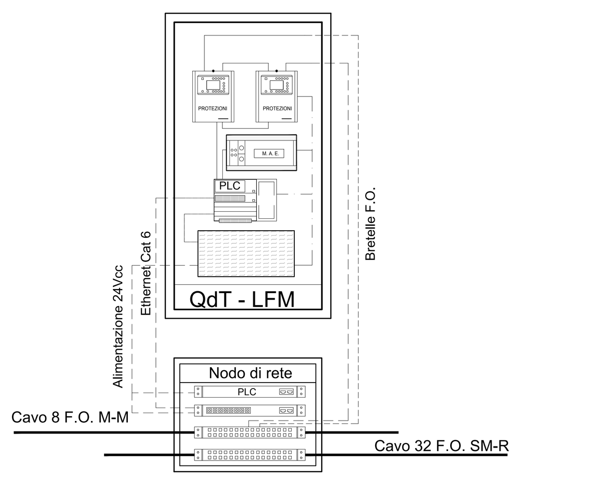

NORME

- Decreto 28 ottobre 2005 - Sicurezza nelle gallerie ferroviarie - del Ministero delle Infrastrutture e dei Trasporti
- REGOLAMENTO (UE) N. 1303/2014 DELLA COMMISSIONE del 18 novembre 2014 relativo alla specifica tecnica di interoperabilità concernente la «sicurezza nelle gallerie ferroviarie» del sistema ferroviario dell'Unione europea. - Pubblicata nella gazzetta ufficiale dell'Unione Europea il 12 dicembre 2014
- Specifica Tecnica RFI.DPR.STC.IFS.LF610.C, ed. 2012 "Specifica tecnica di costruzione impianto illuminazione di emergenza gallerie ferroviarie di lunghezza oltre 1000 m";
- Specifica Tecnica RFI.DPR.STC.IFS.LF611.B, ed. 2012 "Specifica tecnica di costruzione impianto illuminazione di emergenza gallerie ferroviarie di lunghezza compresa fra 500 m e 1000 m"
- Specifica Tecnica TT597 RFI TCTS ST TL 05 003 B ed.2008 "Specifica Tecnica Impianti di Telecomunicazione per la Sicurezza nelle Gallerie ferroviarie"
- Specifica Tecnica RFI DPR IM SP IFS 002 A ed. 2011 "Sistema di Supervisione degli Impianti di Sicurezza delle Gallerie ferroviarie"

Nota:
Il presente elaborato rappresenta, nel complesso, il Sistema di Supervisione Integrato (SPVI) per la Gestione di tutti i Sottosistemi previsti, dalle Norme vigenti, per l'Adeguamento alle Norme sulla Sicurezza per le Gallerie del Lotto 1. Fanno parte del sottosistema "Comando e Controllo Impianti LFM", solo le apparecchiature proprie dell'Impianto LFM:

- Quadri di Tratta (QdT)
- Cavo 8 F.O. tipo MM
- Fornt-End LFM
- Client LFM

COMMITTENTE: RFI RETE FERROVIARIA ITALIANA — GRUPPO FERROVIE DELLO STATO ITALIANE

PROGETTAZIONE: ITALFERR — GRUPPO FERROVIE DELLO STATO ITALIANE

DIRETTRICE FERROVIARIA MESSINA - CATANIA - PALERMO

NUOVO COLLEGAMENTO PALERMO - CATANIA

U.O. TECNOLOGIE SUD

PROGETTO DEFINITIVO

RADDOPPIO TRATTA FIUMETORTO - LERCARA DIRAMAZIONE LOTTO 1+2

IMPIANTI LFM

GALLERIE

Generale

Sistemi di Comando e Controllo Impianti LFM

SCALA: -

COMMESSA	LOTTO	FASE	ENTE	TIPO DOC.	OPERA/DISCIPLINA	PROGR.	REV.
RS3Z	00	D	67	DX	LF04A6	001	A

Rev.	Descrizione	Redatto	Data	Verificato	Data	Approvato	Data	Autorizzato Data
A	Emissione esecutiva	G. Drisaldi	dic. 2019	G. Laganà	dic. 2019	A. Barreca	dic. 2019	A. Presta dic. 2019

File: RS3Z00D67DXLF04A6001A.dwg — n. Elab.: 67_LF_38