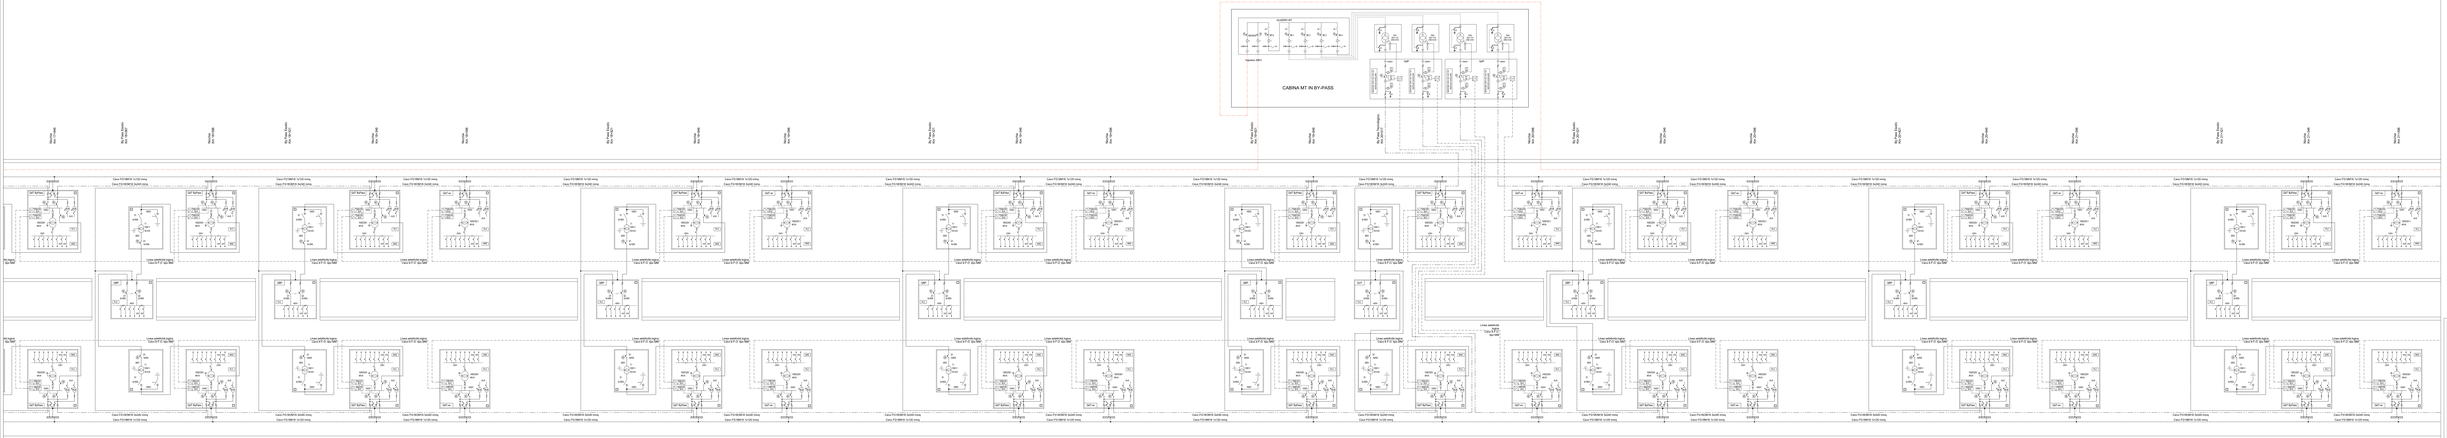
CABINA MT IN BY-PASS
QUADRO MT
Trasformatore 1000 kVA
Trasformatore 1000 kVA
Trasformatore 1000 kVA