




Al quadro di Alimentazione nel Fabbricato Tecnológico

LEGENDA SIMBOLI IMPIANTI LFM									
	Circuito no-break	Palina in vetroresina H=5,2m (f.t.) completa di blocco fondazione 60x60x80 cm e pozzetto ingresso cavi 40x40x40cm completo di coperchio in lamiera striata. Apparecchio di illuminazione per esterni con ottica stradale a luce diretta, con sorgente luminosa a LED di potenza - 68 W - 7490 lm. Grado di protezione IP67, IK08, Classe di isolamento II.							
		Indica apparecchi alimentati da circuito di continuità (no-break)							
		Pulsante di emergenza a Fungo con installazione a palina in acciaio inox AISI 304 IP 65 conforme alla STF REI DPMIM STC IFS LF614 con integrate sul pulsante lampade di segnalazione a LED BLU. Completo di cassetta di derivazione "1 tipo A" comprensiva di staffe per il fissaggio in pozzetto e contenente dispositivo elettronico di controllo PMAE, il tutto cablato in classe II.							
		Pozzetto 100x100x150 cm - Attraversamento Binario							
		Pozzetto 80x80x100 cm - Smistamento							
		Polifora principale realizzata dal civile all'interno del marciapiede n°9 tubi pvc Ø 125mm							

Tutte le canalizzazioni sui marciapiedi composte dalla polifora principale e pozzetti rompi tratta, blocchi di fondazione, pozzetti e tubazioni di raccordo con i pali dell'illuminazione, i cavedi per salita cavi verso le pensiline e discesa cavi verso i sotto passi, sono progettati e computati con altro appalto. Pertanto sono da considerarsi come già predisposti.

COMMITTENTE:

RAIL FERROVIARIA ITALIANA
GRUPPO FERROVIE DELLO STATO ITALIANE

PROGETTAZIONE:

ITALFERR
INFRASTRUTTURE FERROVIARIE

DIRETTRICE FERROVIARIA MESSINA - CATANIA - PALERMO
NUOVO COLLEGAMENTO PALERMO - CATANIA
U.O. TECNOLOGIE SUD
PROGETTO DEFINITIVO
RADDOPPIO TRATTA FIUMETORTO - LERCARA DIRAMAZIONE LOTTO 1+2
IMPIANTI LFM
STAZIONI
GALLERIA ALIA
Marciapiedi FFP - lato PA
Pianimetria marciapiedi FFP con disposizione cavidotti e apparecchiature

SCALA:
1:200

COMMESSA	LOTTO	FASE	ENTE	TIPO DOC.	OPERATA/DISCIPLINA	PROGR.	REV.														
R	S	3	Z	0	0	D	6	7	P	9	L	F	0	4	C	4	0	0	1	A	
Rev.	Descrizione	Redatto	Data	Verificato	Data	Approvato	Data	Autore	Data	Autore	Data	Autore	Data	Autore	Data	Autore	Data	Autore	Data	Autore	Data
A	Emessa in data 01/01/2018	P	01/01/2018	O	01/01/2018	A	01/01/2018	A	01/01/2018	A	01/01/2018	A	01/01/2018	A	01/01/2018	A	01/01/2018	A	01/01/2018	A	01/01/2018

File: RS520067P9LF04C401A.dwg
In: Etab: 67_LF_71