
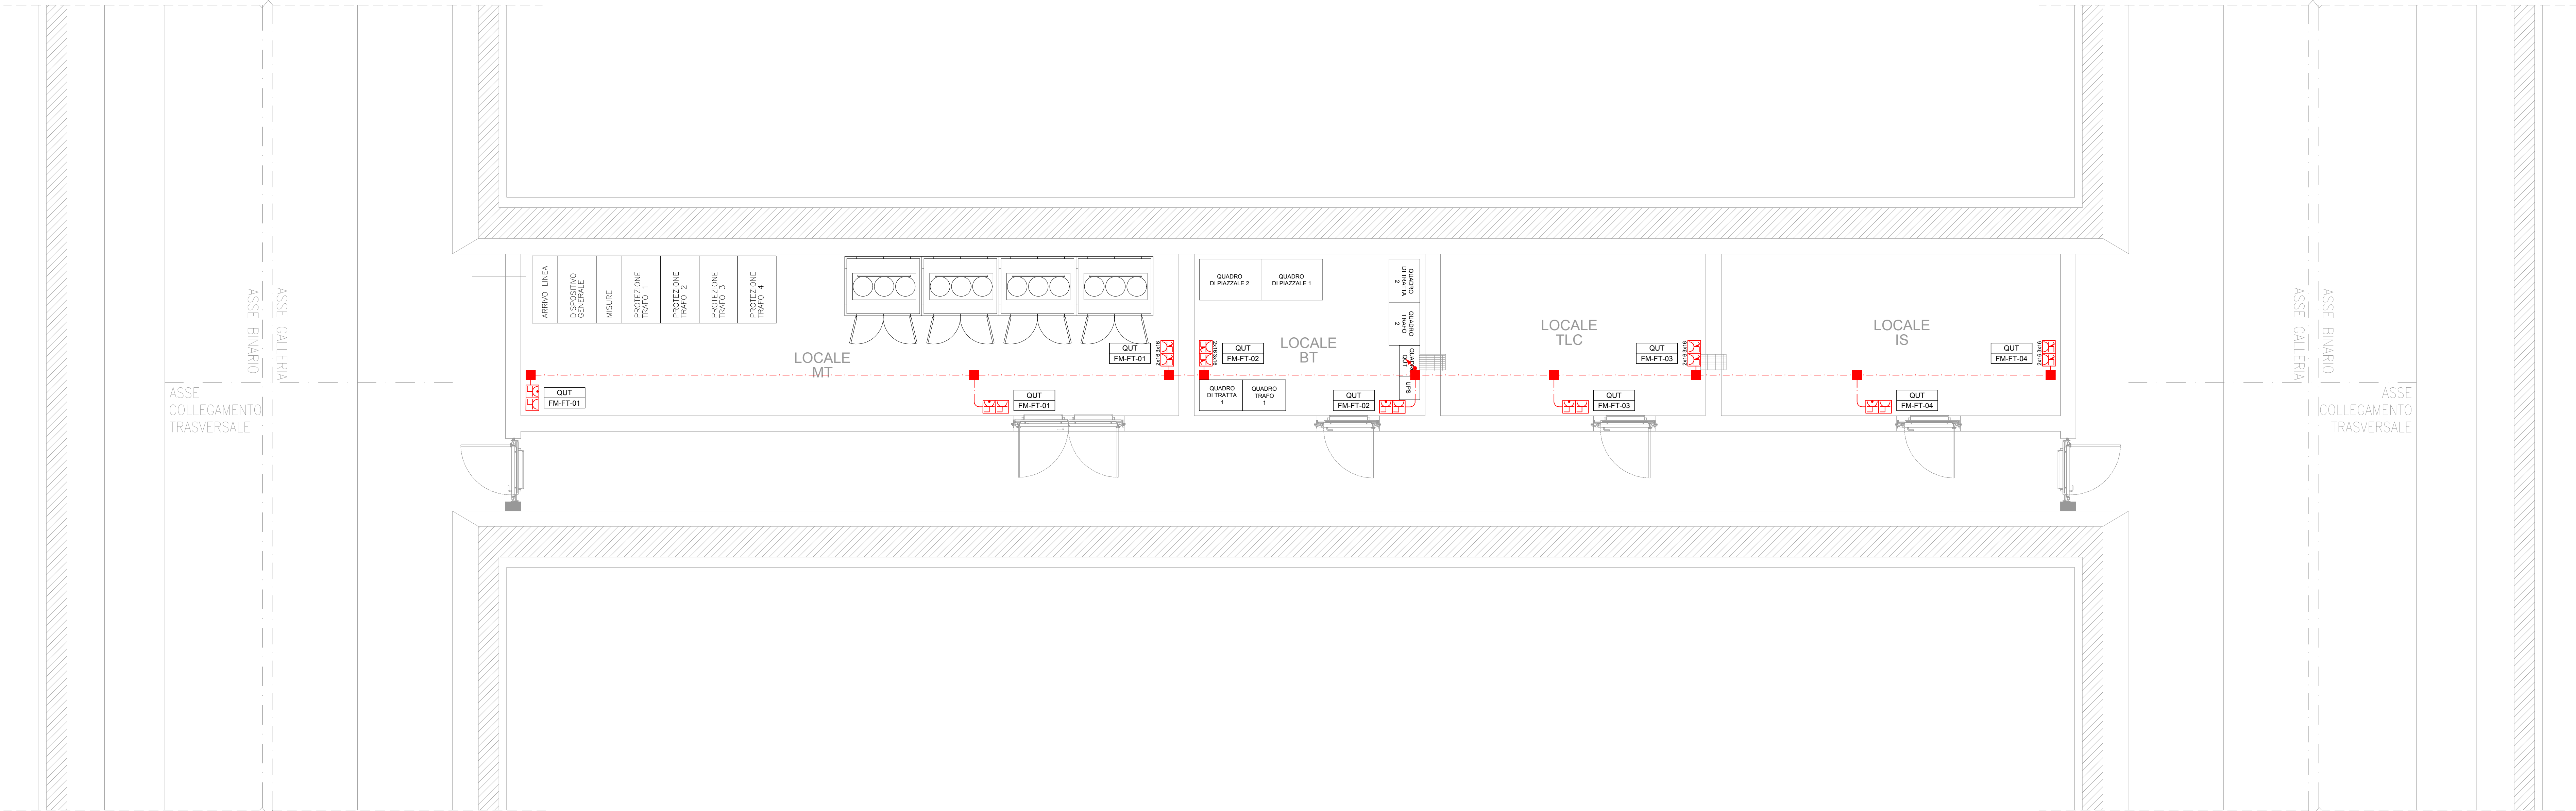


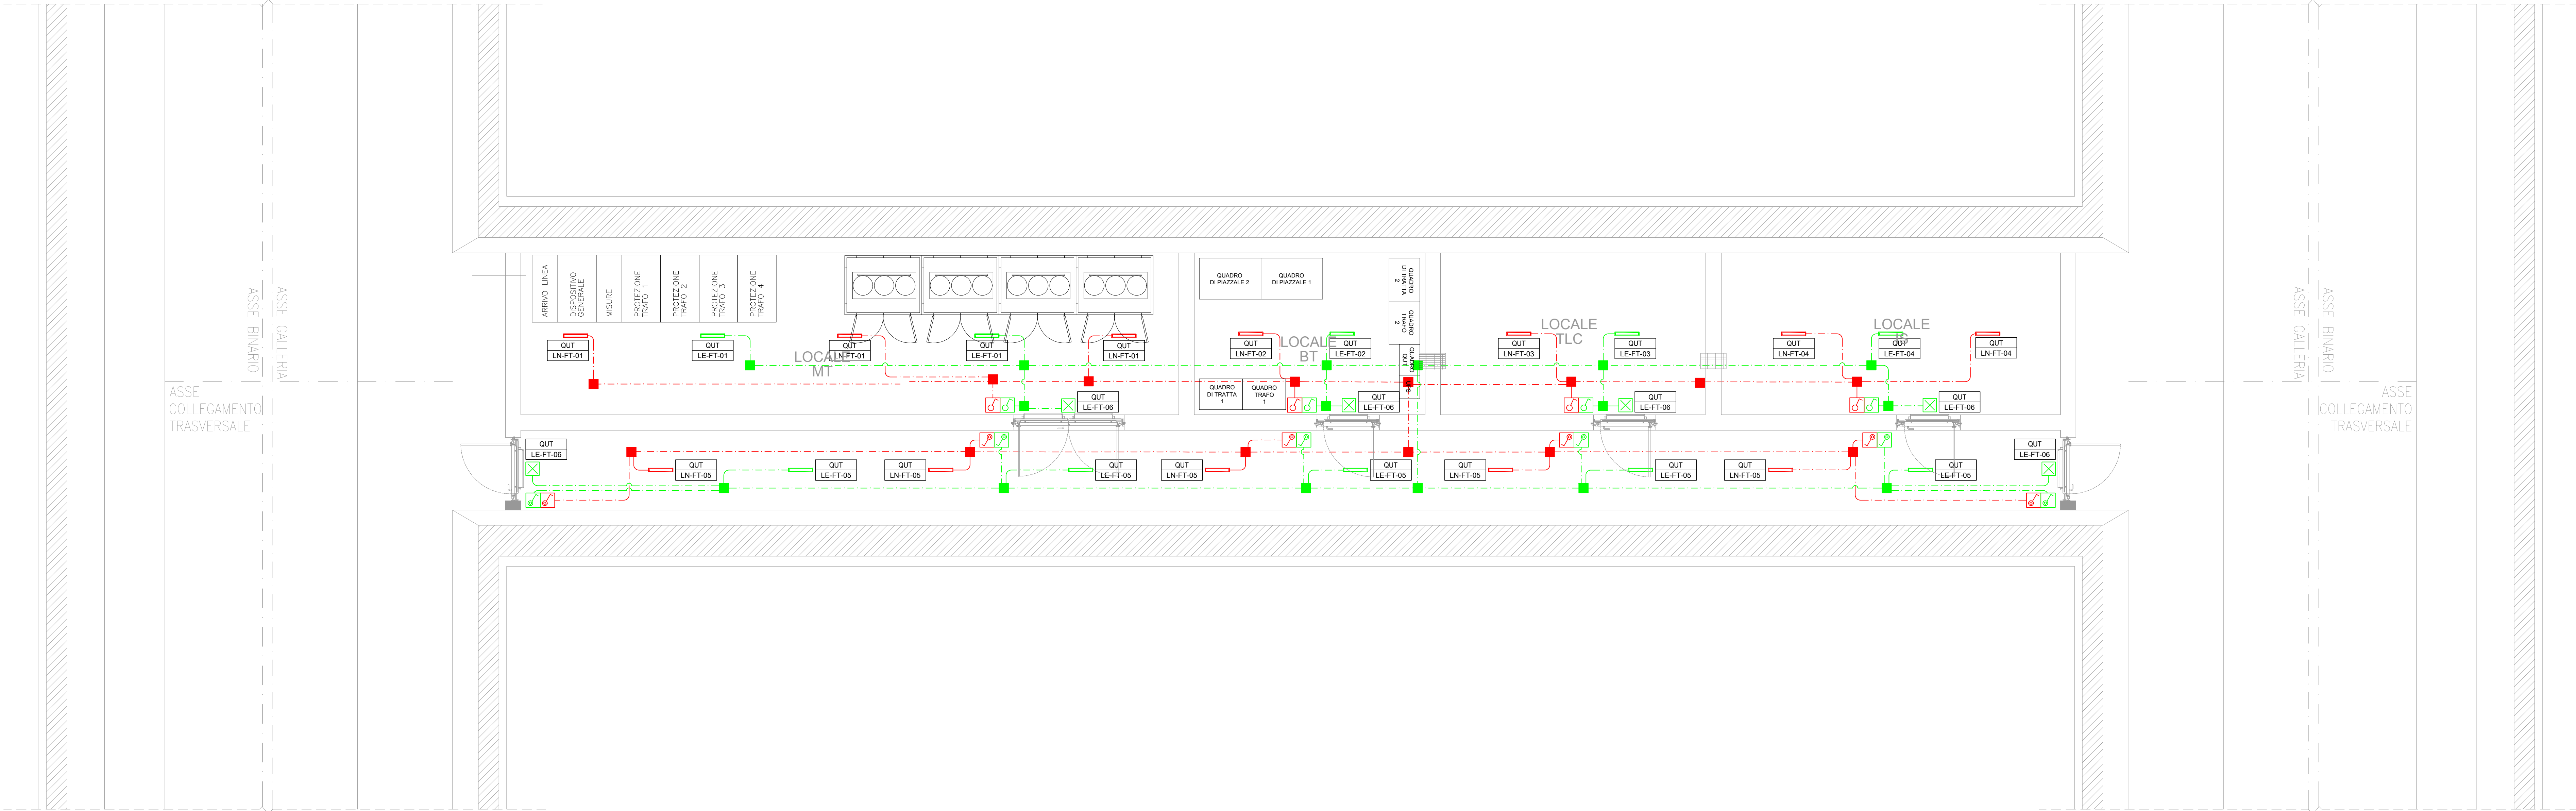

LEGENDA SIMBOLI IMPIANTI LFM		
Simbolo	Quan.	Descrizione
	22	Apparecchio illuminante per installazione tipo prevista da RFI DTG S13 ENC SP-IP5-LF-163A, lampade LED 25W, grado di protezione IP65, IK08, classe di isolamento II, flusso luminoso 3193 lm, sistema di controllo ad onde convogliate, alimentato da generatore.
	6	Piafoniera di emergenza 12W a LED
	8	Interruttore unipolare per installazione in scatola porta frutto in resina IP 40 fissata a parete
	12	Pulsante per installazione in scatola porta frutto in resina IP 40 fissata a parete
	7	Presse 2P+T 16A 230V tipo P40 - Frutto in resina per installazione in scatola in resina IP40 da parete
	5	Presse UNEL 2P+T 16A 230V tipo P40 - Frutto in resina per installazione in scatola in resina IP40 da parete
	4	Gruppo prese industriali in materiale termoplastico per montaggio a parete composto da: 1 presa IP44 interbloccata CEE17 2P+T 16A 230V 1 presa IP44 interbloccata CEE17 3P+T 16A 400V
	60m	Montante salita/discesa
	32	Scatola di derivazione in lega leggera 100x100x30mm - grado di protezione IP65 - morsetteria classe II
	200m	Tubo in PVC 332mm per distribuzione secondaria circuiti di alimentazione
ETICHETTA D'IDENTIFICAZIONE DELLE APPARECCHIATURE		
A: NOME QUADRO B: SEZIONE QUADRO C: TIPO DI APPARATO D: TIPO DI EDIFICIO/STRUTTURA E: PROGRESSIVO CIRCUITO		

NOTA: in rosso gli apparati a servizio dei circuiti "Normale/Preferenziale"
in verde gli apparati a servizio dei circuiti "No-break"

COMMITTENTE:


RETE FERROVIARIA ITALIANA
GRUPPO FERROVIE DELLO STATO ITALIANO

PROGETTAZIONE:


GRUPPO FERROVIE DELLO STATO ITALIANO

DIRETTRICE FERROVIARIA MESSINA - CATANIA - PALERMO

NUOVO COLLEGAMENTO PALERMO - CATANIA

U.O. TECNOLOGIE SUD

PROGETTO DEFINITIVO

RADDOPPIO TRATTA FIUMETORTO - LERCARA DIRAMAZIONE LOTTO 1+2

IMPIANTI LFM

GALLERIE

Galleria Alia

Cabina MT intermedia in Galleria - Km 16+200

Pianta Locale Cabina MT con disposizione cavidotti ed apparecchiature

SCALA:

1:50

COMMESSA

LOTTO

FASE

ENTE

TIPO DOC.

OPERADISCIPLINA

PROGR.

REV.

RS3Z

00

D



67

PB

LF04D3

002

A

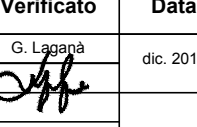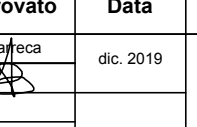Rev.	Descrizione	Redatto	Data	Verificato	Data	Approvato	Data	Autorizzato	Data
A	Emissione esecutiva		01/2019		01/2019		01/2019	A. Pisto	01/2019

File: RS3200067PBLF04D3002A.dwg

In. Elab.: 67_LF_79