
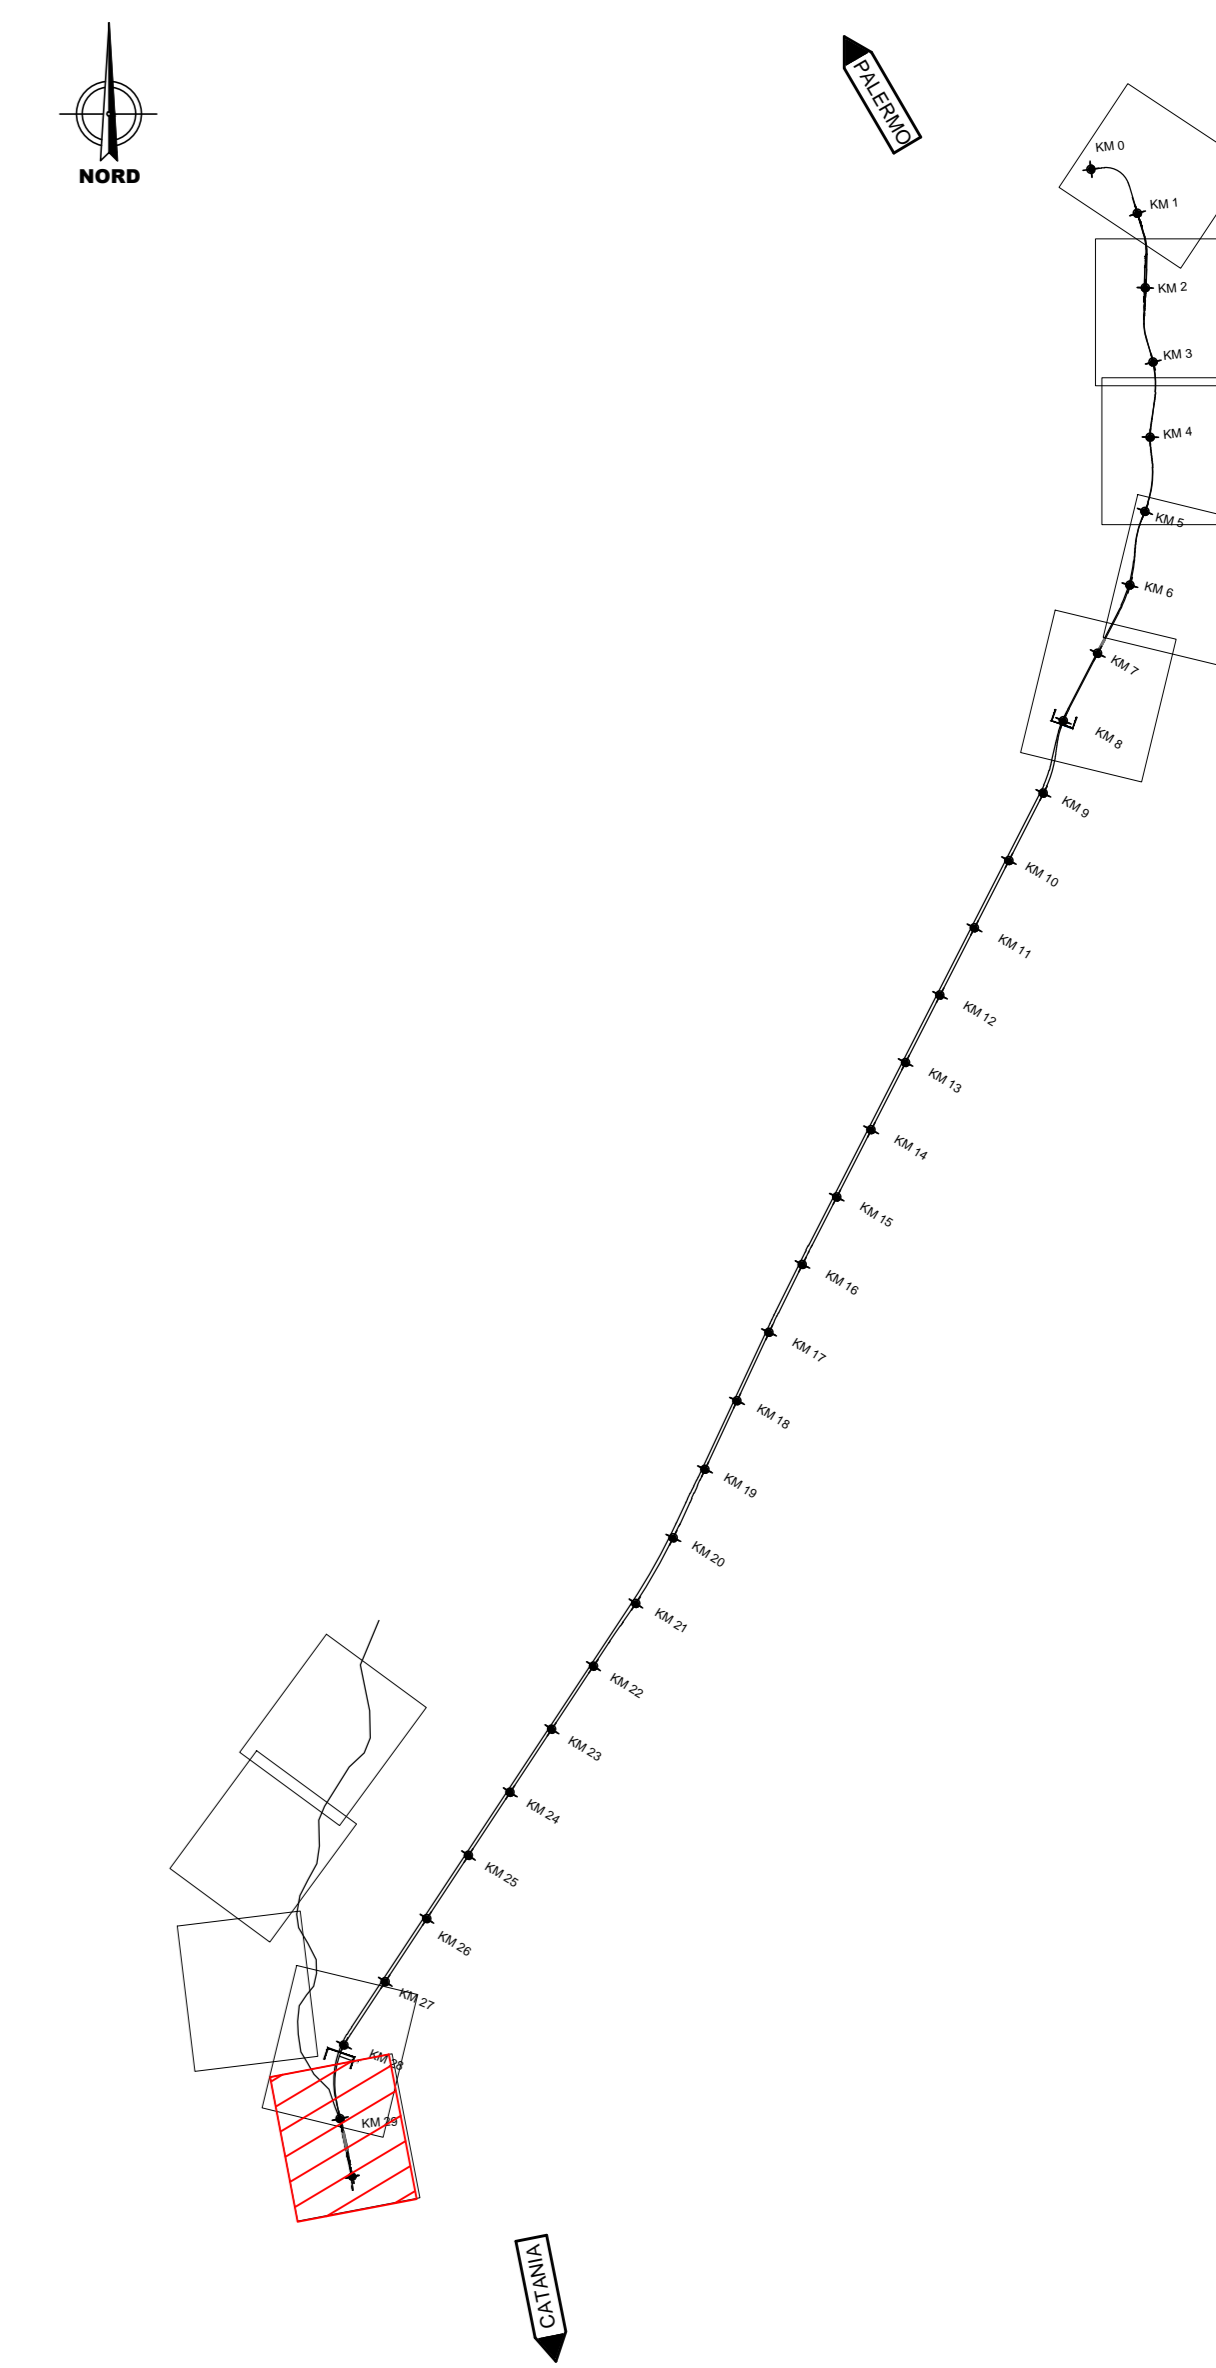


DIREZIONE MARCA

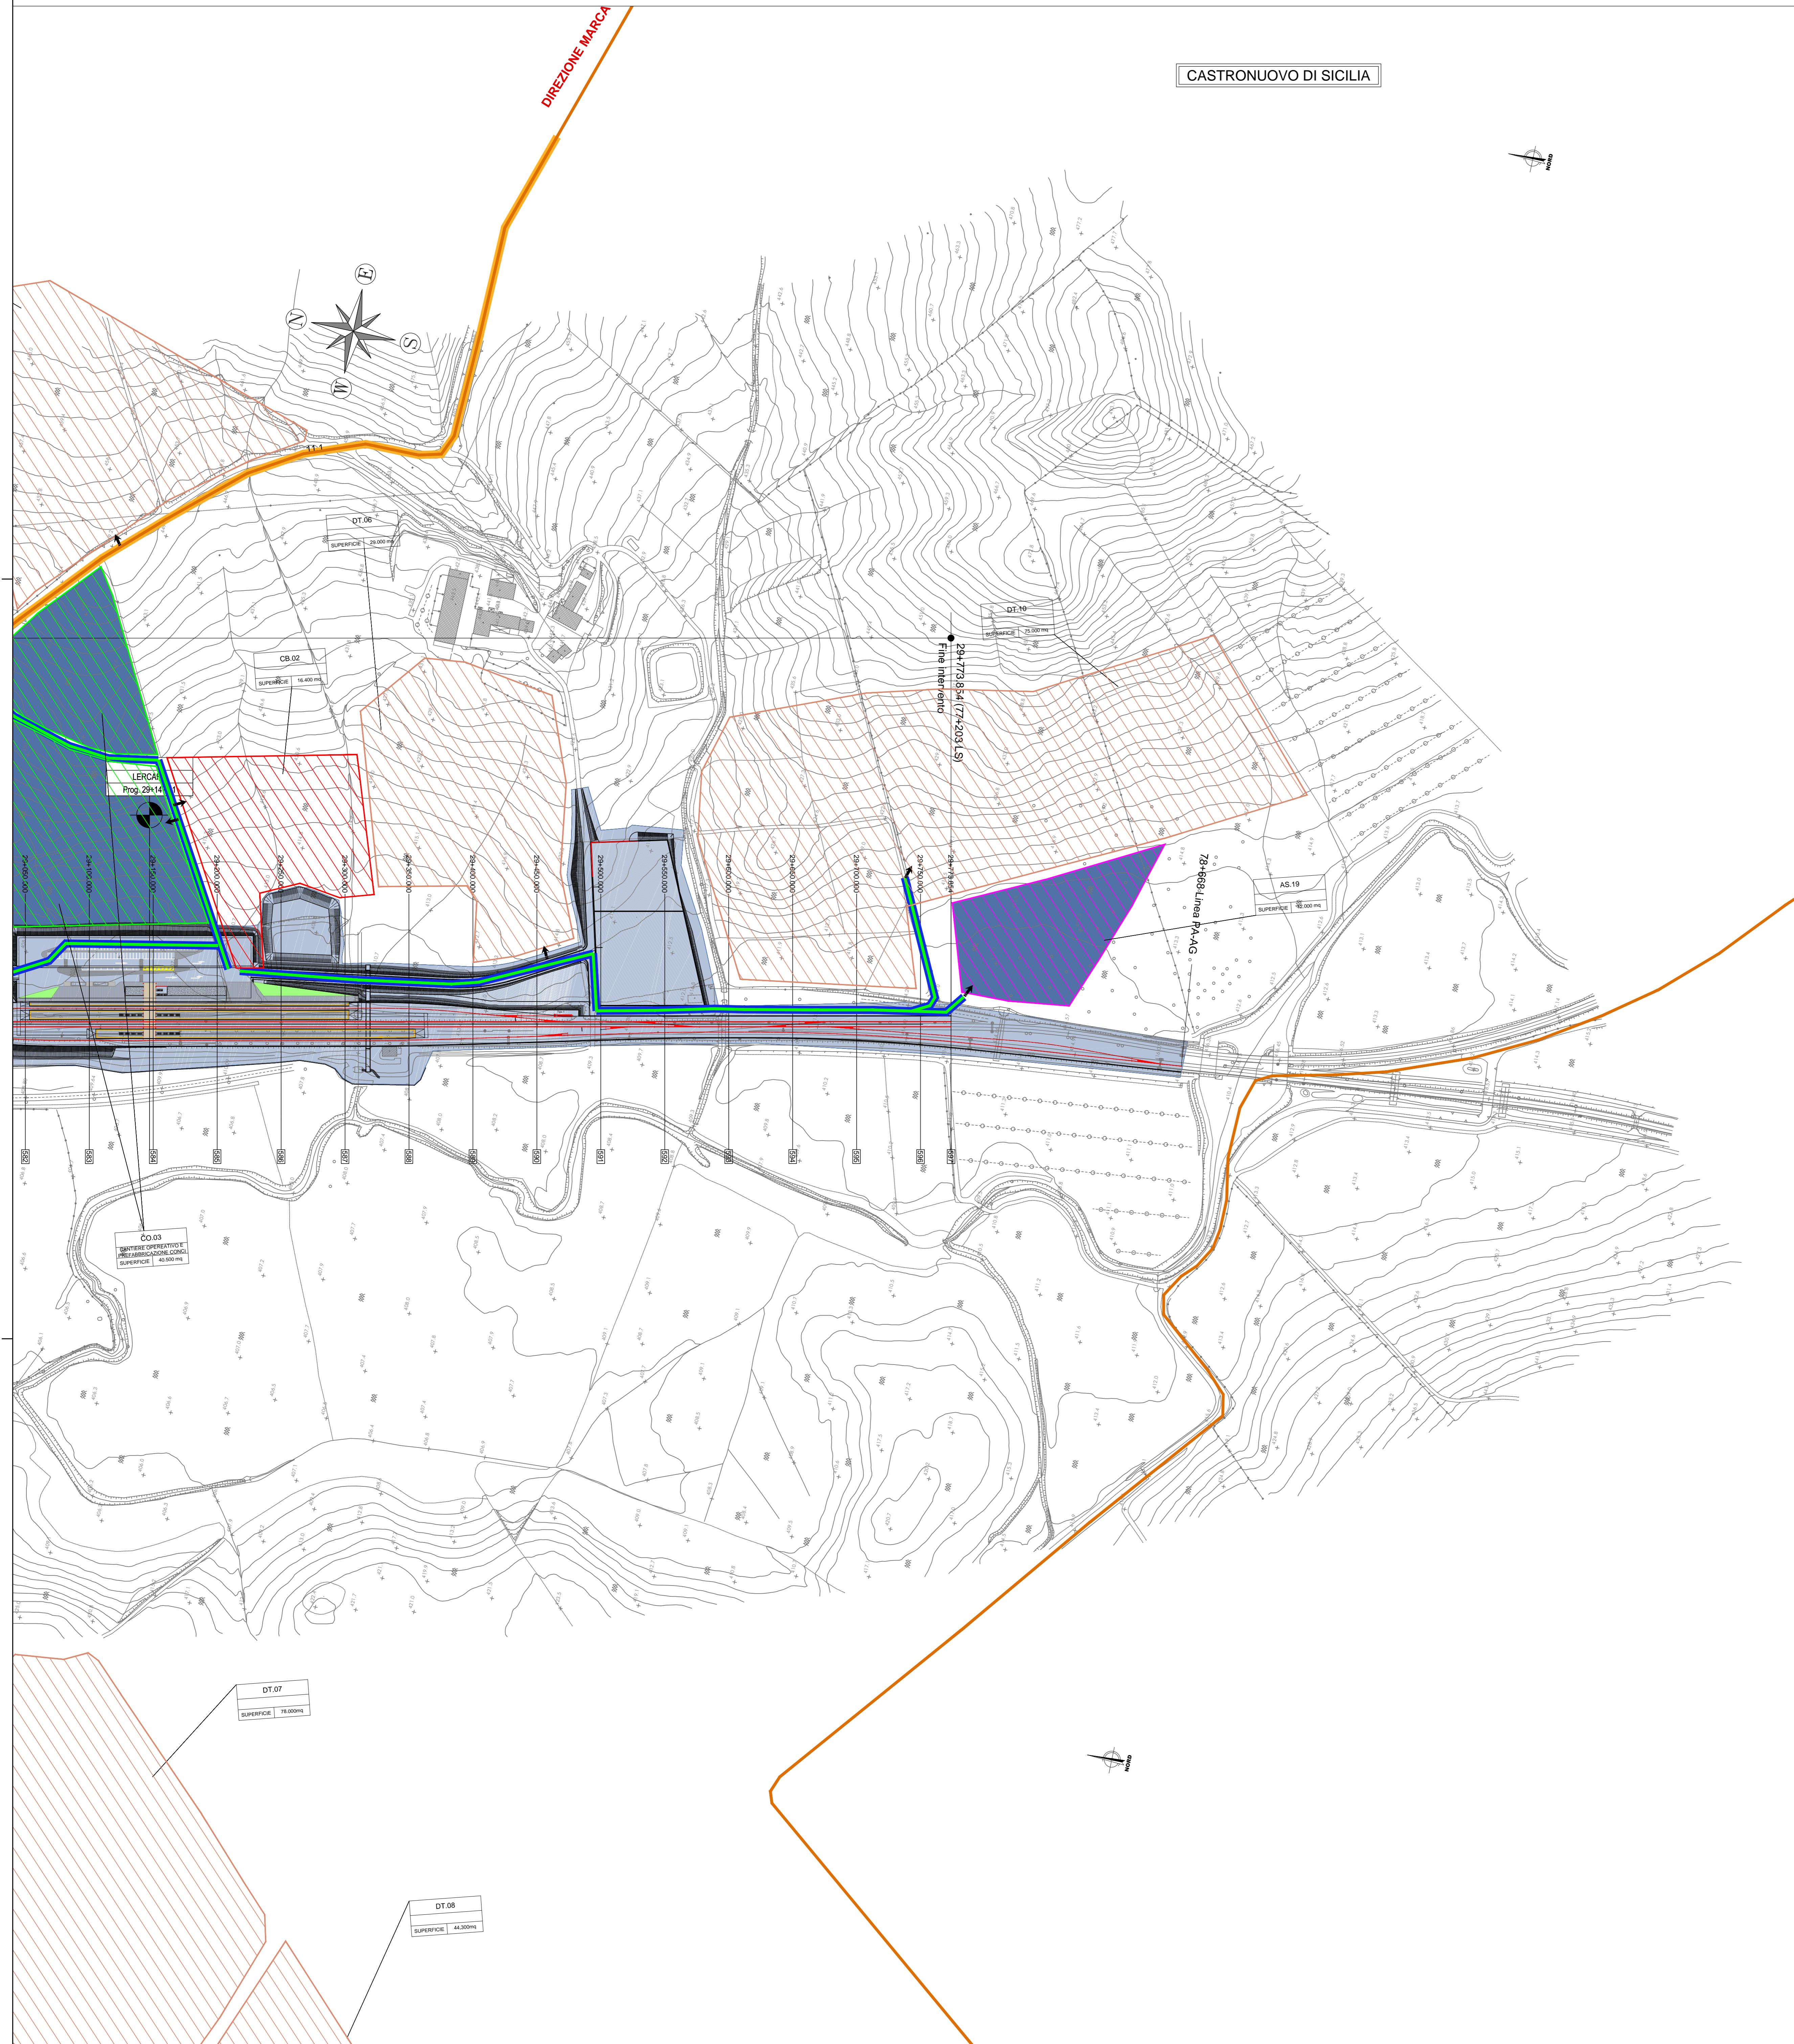

- INTERVENTI DI MITIGAZIONE**
- BAGNATURE E SPAZZOLATURA**
- Spazzolatura della viabilità principale e secondaria
 - Bagnatura delle strade interpoderali e delle piste di cantiere
 - Bagnatura dei piazzali e delle aree di cantiere
- BARRIERE ANTIRUMORE**
- Barriera antirumore di cantiere H 3,00 m
 - Barriera antirumore di cantiere H 5,00 m
 - Ricettore mitigato
- LEGENDA**
- CB - CANTIERE BASE
 - CO - CANTIERE OPERATIVO
 - AT - AREA TECNICA
 - AS - AREA DI STOCCAGGIO
 - DT - DEPOSITO TEMPORANEO
 - AR - CANTIERE DI ARMAMENTO / ELETTRIFICAZIONE
 - CT - CANTIERE TECNOLOGICO (area per attrezzaggio tecnologico)
 - AUTOSTRADA
 - VIABILITA' PRINCIPALE
 - VIABILITA' SECONDARIA
 - VIABILITA' LOCALE
 - PISTA DI CANTIERE
 - ACCESSO AI CANTIERI
 - DIREZIONI

COMMITTENTE:

PROGETTAZIONE:

S.O. GEOLOGIA TECNICA, DELL'AMBIENTE E DEL TERRITORIO
PROGETTO DEFINITIVO

DIRETTRICE FERROVIARIA MESSINA - CATANIA - PALERMO
 NUOVO COLLEGAMENTO PALERMO - CATANIA

RADDOPPIO TRATTA FIUMETORTO - LERCARA DIRAMAZIONE
 LOTTO 1+2
 PROGETTO AMBIENTALE DELLA CANTIERIZZAZIONE

Planimetria di localizzazione degli interventi di mitigazione
 Tav. 7 di 10

SCALA: 1:1000

Rev.	Descrizione	Redatto	Data	Verificato	Data	Approvato	Data	Autorizzato Data
A	Emissione esecutiva	MB	Giugno 2010	S. Ippolito	Giugno 2010	A. Barone	Giugno 2010	5 Pubbliche Opere 2011
B	Emissione esecutiva	MB	Giugno 2011	S. Ippolito	Giugno 2011	A. Barone	Giugno 2011	5 Pubbliche Opere 2011

File: RS3200D69PECA000007B.dwg n. Etab.: 69.87