
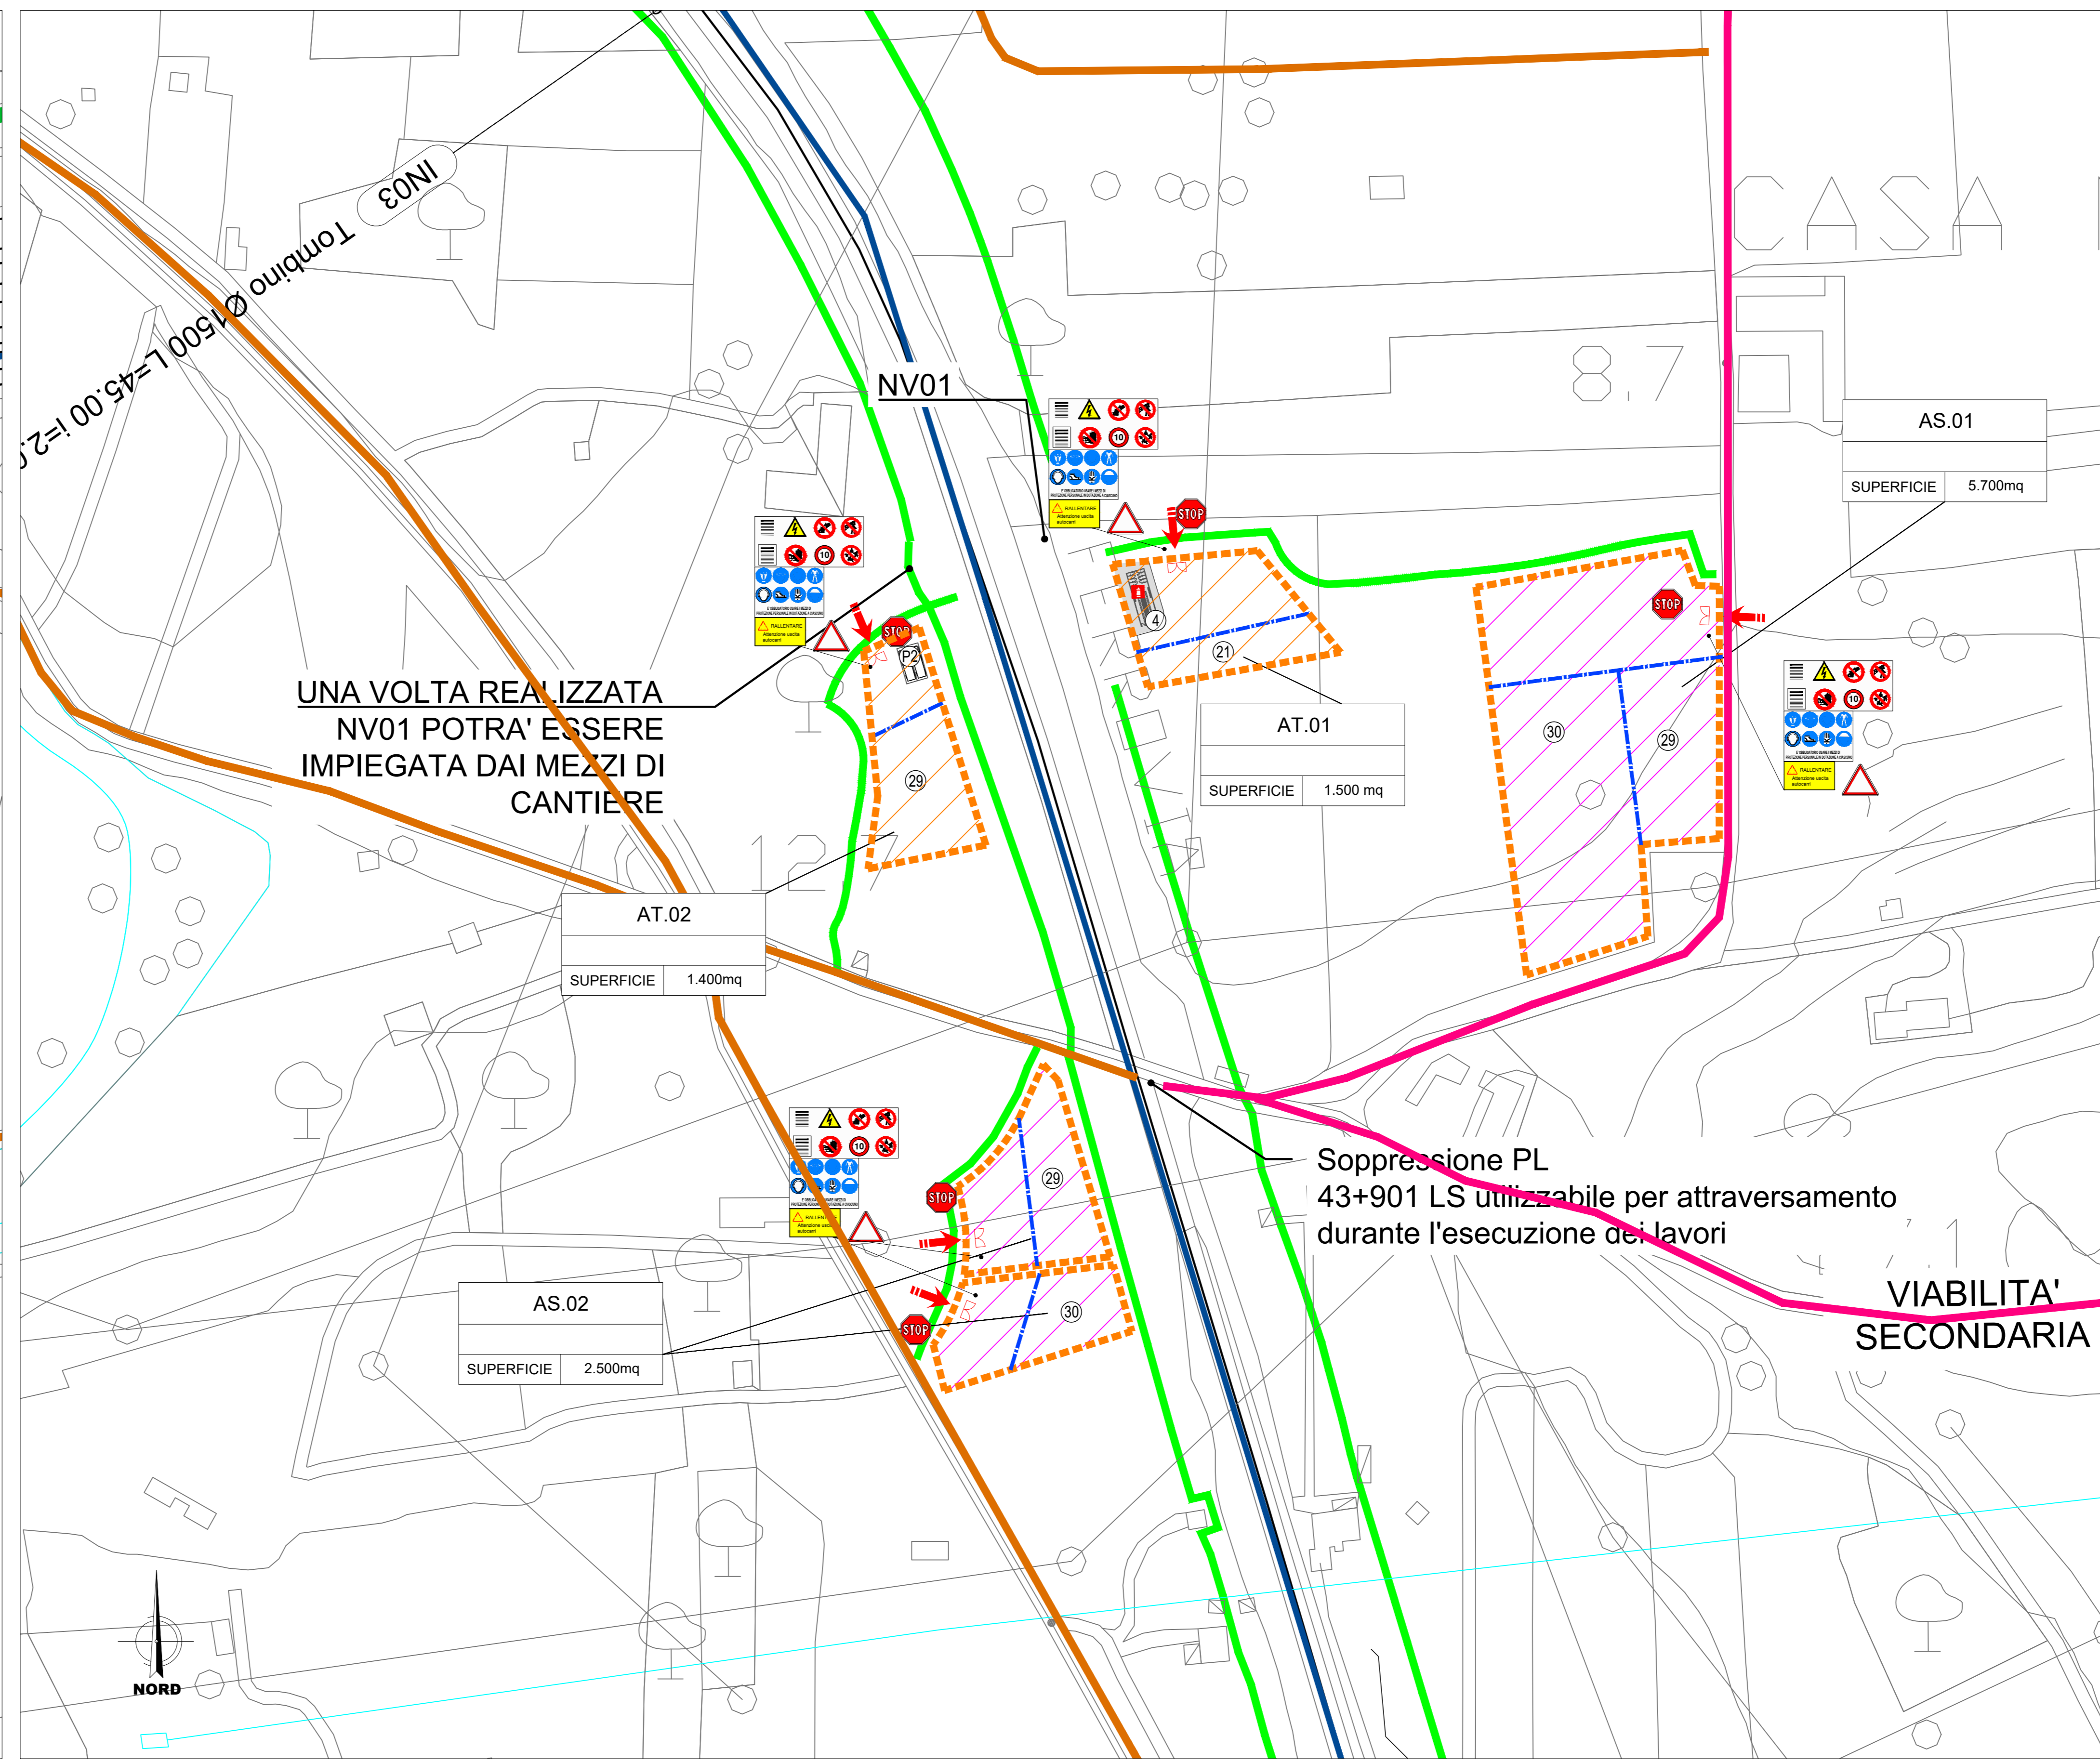


**LEGENDA CARTELLONISTICA D.LGS 81/08 E S.M.I.**

PERICOLO GENERICO	VIETATO AVVICINARSI ALLE PERSONE NON AUTORIZZATE
CADUTA MATERIALI	VIETATO PASSARE SOTTO I CARICHI SOSPESI
TENSIONE ELETTRICA PERICOLOSA	VIETATO SOSTARE NEL RAGGIO D'AZIONE DELL'ESCAVATORE
PERICOLO DI MORTE	CONTROLLO TRIMESTRALE DELLE FUNI
CARICHI SOSPESI	CASCO DI PROTEZIONE OBBLIGATORIO
MATERIALE INFAMMABILE O ALTA TEMPERATURA	PROTEZIONE OBBLIGATORIA DELL'UCCO
SOSTANZE NOCIVE IRRITANTI	PROTEZIONE OBBLIGATORIA DEGLI OCCHI
SCALDAMENTO DELLE MANI	PROTEZIONE OBBLIGATORIA DEL VISIO
PERICOLO DI SCHECCO	GUANTI DI PROTEZIONE OBBLIGATORI
PERICOLO DI INCAMPIO	PROTEZIONE OBBLIGATORIA DEL CORPO
CARRELLO DI MOVIMENTAZIONE	CALZATURE DI SICUREZZA OBBLIGATORIE
VIETATO AVVICINARSI ALLE PERSONE NON AUTORIZZATE	PROTEZIONE OBBLIGATORIA DELLE VIE RESPIRATORIE
VIETATO PASSARE E SOSTARE NEL RAGGIO D'AZIONE DELL'ESCAVATORE	USO OBBLIGATORIO DELLA CINTURA DI SICUREZZA
VIETATO SOSTARE NEL RAGGIO D'AZIONE DELL'ESCAVATORE	PRONTO SOCCORSO
VIETATO SPERDERE CON ACQUA	PERICOLO LISCIATA DI EMERGENZA
VIETATO RITORNERE LE PROTEZIONI E I DISPOSITIVI DI SICUREZZA	ESTINTORE
VIETATO INQUINARE	CANTELLINO STOP
CANTELLINO LIMITE DI VELOCITA'	LAVORI IN CORSO
PERICOLO LIMITI DI VELOCITA'	PERICOLO RESTRINIMENTO DI CORSA
PERICOLO RESTRINIMENTO DI CORSA	CANTELLINO DI GRANDE FORMATO DATI DI CANTIERE
PERICOLO DI INQUINAMENTO	CANTELLINO DI GRANDE FORMATO NORME DI SICUREZZA

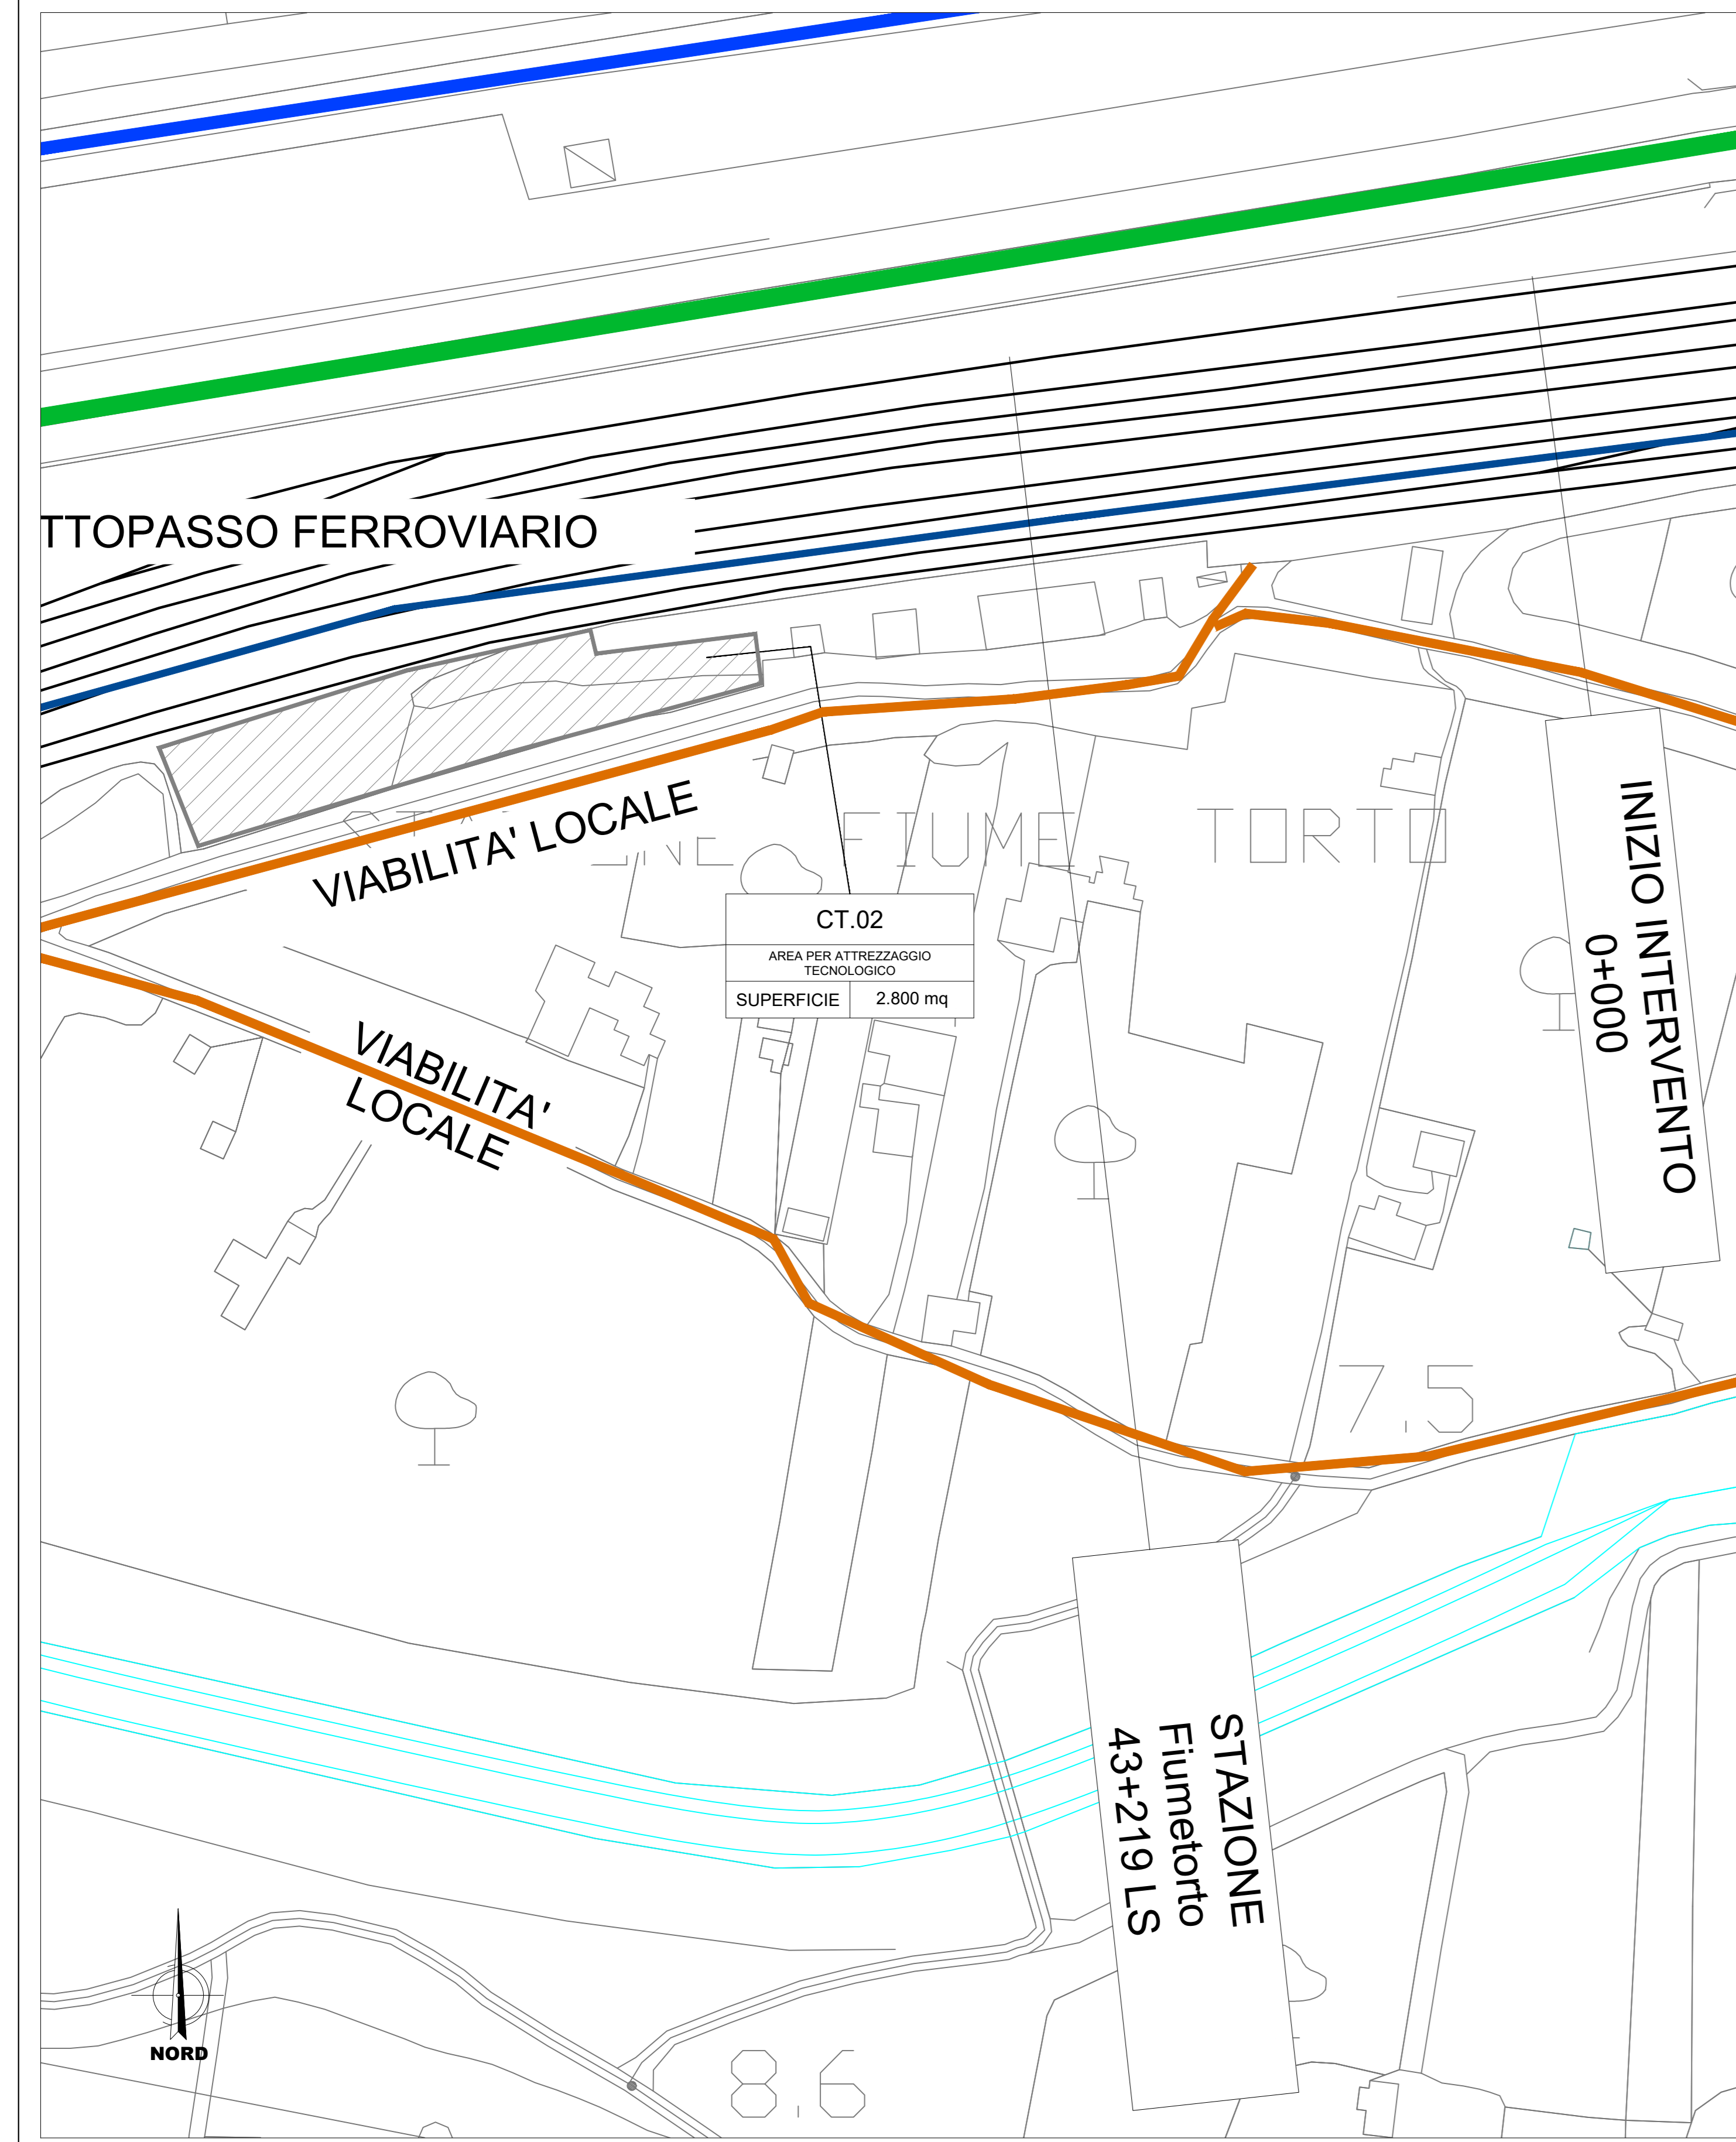

**LEGENDA**

1 GUARDIANA	ACCESSO CARRABILE
2 UFFICIO	ACCESSO PEDONALE
3 PRESIDIO SANITARIO	RECINZIONE DI CANTIERE PANNELLI IN LEGNO
4 SPOGLIATOIO / SERVIZI IGIENICI	RECINZIONE MODULARE DA CANTIERE IN PANNELLI METALLICI
5 LOCALE REFEETTORIO / MENSA	DELIMITAZIONE NEW-YERSEY
6 VIC CHIMICO	RECINZIONE IN PLASTICA STAMPATA H=2.00 m
7 DORMITORI	NEW JERSEY + RETE SOV
8 AREA RACCOLTA RIFIUTI	PERCORSO PEDONALE
9 VASCA LAVAGGIO RUOTE	VIABILITA' DI CANTIERE
10 CABINA ELETTRICA	TORRE FARO
11 GENERATORE ELETTRICO DI EMERGENZA	POSTI PER LE AUTO
12 LABORATORIO PROVE TERRE E MATERIALI	POSTI MEZZI OPERATIVI
13 OFFICINA	PARCHEGGIO MEZZI DI SOCCORSO
14 BARACCAMENTI AD USO RICOVERO	PRESIDIO DI PRONTO SOCCORSO
15 MAGAZZINO	ESTINTORE
16 DEPOSITO OLI E CARBURANTI	
17 MAGAZZINO DI RICOVERO MATERIALI MINUTI	
18 AREA LAVORAZIONE FERRO E ARMATURE	
19 AREA RICOVERO MEZZI E ATTREZZATURE	
20 AREA MONTAGGIO FRESA	
21 AREA LAVORAZIONE FERRI E ASSEMBLAGGIO CARPENTERIA	
22 IMPIANTO DI TRATTAMENTO ACQUE DI GALLERIA	
23 IMPIANTO DI VENTILAZIONE	
24 IMPIANTO DI BENTONAGGIO	
25 IMPIANTO ARIA COMPRESSA	
26 IMPIANTO DI MISCELAZIONE MALTA	
27 IMPIANTO DI PREFABBRICAZIONE CONCI	
28 IMPIANTO DI DEPURAZIONE ACQUE INDUSTRIALI	
29 AREA STOCCAGGIO MATERIALI DA COSTRUZIONE	
30 AREA STOCCAGGIO MATERIALI DI RISERVA (FERRE E/O DEMOLIZIONI)	
31 AREA STOCCAGGIO DI MATERIALI DA ELETTRIFICAZIONE	
32 AREA DI STOCCAGGIO DELLE GABBIE D'ARMATURA	
33 AREA STOCCAGGIO PIETRISCO, TRAVERSE	
34 AREA STOCCAGGIO E MOVIMENTAZIONE CONCI	
35 TRONCHINO PER RICOVERO TRENO CANTIERE	
36 SERBATOIO IDRICO	
37 DEPOSITO BOMBOLE GAS	
38 SILOS	
39 DISOLETTORE	

COMMITTENTE: RFI - RETE FERROVIARIA ITALIANA - GRUPPO FERROVIE DELLO STATO ITALIANE

PROGETTAZIONE: ITALFERR - GRUPPO FERROVIE DELLO STATO ITALIANE

DIREZIONE GESTIONE COMMESSE  
FIELD OPERATIONS SICUREZZA E MESSA IN SERVIZIO

PROGETTO DEFINITIVO

IL RESPONSABILE DEI LAVORI (ai sensi del D. Lgs. 81/08 e s.m.i.)  
 Ing. Salvatore Vanadia, DATA Settembre 2021, FIRMA [Firma]

COORDINATORE PER LA PROGETTAZIONE IN MATERIA DI SICUREZZA (ai sensi del D. Lgs. 81/08 e s.m.i.)  
 PI. Sergio Luisi, DATA Settembre 2021, FIRMA [Firma]

DIRETTRICE FERROVIARIA MESSINA-CATANIA-PALERMO  
NUOVO COLLEGAMENTO PALERMO-CATANIA  
Tratta Fiumetorto-Lercara Diramazione - Lotto funzionale 1+2

PIANO DI SICUREZZA E COORDINAMENTO  
Planimetria aree di cantiere - 1 di 11

SCALA: 1:1000

COMMESSA	LOTTO	FASE	ENTE	TIPO DOC.	OPERA/DISCIPLINA	PROGR.	REV.
RS3Z	00	D	72	PU	SZ0002	009	B

Rev.	Descrizione	Redatto	Data	Verificato	Data	Approvato	Data	Autorizzato Data
B	Emissione Definitiva	LUI	LUGLIO 2021	PI	SETTEMBRE 2021	PI	SETTEMBRE 2021	PI
A	Emissione Definitiva	LUI	GIUGNO 2021	PI	GIUGNO 2021	PI	GIUGNO 2021	PI

File: RS3Z00072PUSZ0002009B\_19B.DWG In. Elab.: 72\_11