

LEGENDA

CB - CANTIERE BASE	AUTOSTRADA
CO - CANTIERE OPERATIVO	VIABILITA' PRINCIPALE
AT - AREA TECNICA	VIABILITA' SECONDARIA
AS - AREA DI STOCCAGGIO	VIABILITA' PODERALE
DT - DEPOSITO TEMPORANEO	LINEA FERROVIARIA ESISTENTE
AR - CANTIERE DI ARMAMENTO/TECNOLOGIE	PISTA DI CANTIERE
AREA DI LAVORO	LINEA FERROVIARIA DI PROGETTO
ACCESSO AI CANTIERI	LINEA FERROVIARIA PROGETTO IN SOTTORRANEO
CANTIERE ALTRO APPALTO	TRONCHINO FERROVIARIO
DIREZIONE AVANZAMENTO SCAVO GALLERIA IN TRADIZIONALE	CONFINI COMUNALI
DIREZIONE AVANZAMENTO SCAVO GALLERIA MECCANIZZATO	DEMOLIZIONI

NOTA
PER LE FASI DI INGRESSO/USCITA DAL CANTIERE DELLE MACCHINE TBM L'APPALTATORE DOVRÀ PROVVEDERE AD EVENTUALI ADEGUAMENTI PUNTUALI DELLE 'VIABILITA' ESISTENTI ONDE PERMETTERE L'INSERIMENTO DEI MEZZI DI TRASPORTO DEI COMPONENTI DELLA FRESA.



LEGENDA CARTELLONISTICA D.LGS 81/08 E S.M.I.

PERICOLO GENERALE	VIETATO DI AVVICINARSI ALLE PERSONE NON AUTORIZZATE
CADUTA MATERIALI	VIETATO DI PASSARE SOTTO I CARICHI SOSSISTI
TENSIONE ELETTRICA PERICOLOSA	VIETATO DI SOSTARE NEL RAGGIO D'AZIONE DELL'ESCAVATORE
PERICOLO DI MORTE	CONTROLLO TRIMESTRALE DELLE FUNI
CARICHI SOSSISTI	CASCO DI PROTEZIONE OBBLIGATORIO
MATERIALE INFAMMABILE O ALTA TEMPERATURA	PROTEZIONE OBBLIGATORIA DELL'UCCO
SOSTANZE NOCIVE IRRITANTI	PROTEZIONE OBBLIGATORIA DEL VISIVO
SOCCACCAMENTO DELLE MANI	QUANTI DI PROTEZIONE OBBLIGATORI
PERICOLO DI SCHECCO	PROTEZIONE OBBLIGATORIA DEL CORPO
PERICOLO DI INCAMPIO	CALZATURE DI SICUREZZA OBBLIGATORIE
CARRELLI DI MOVIMENTAZIONE	PROTEZIONE OBBLIGATORIA DELLE VIE RESPIRATORIE
VIETATO DI AVVICINARSI ALLE PERSONE NON AUTORIZZATE	USO OBBLIGATORIO DELLA CINTURA DI SICUREZZA
VIETATO DI PASSARE E SOSTARE NEL RAGGIO D'AZIONE DELL'ESCAVATORE	PRONTO SOCCORSO
VIETATO DI SOSTARE NEL RAGGIO D'AZIONE DELL'ESCAVATORE	PERICOLO/USCITA DI EMERGENZA
VIETATO DI SPERDERE CON ACQUA	ESTINTORE
VIETATO DI RIMOVERE LE PROTEZIONI E I DISPOSITIVI DI SICUREZZA	CANTELLO STOP
VIETATO DI INQUINARE	LAVORI IN CORSO
CANTELLO LIMITE DI VELOCITA'	PERICOLO RESTRINIMENTO DI CORSA
CANTELLO LIMITE DI VELOCITA'	CANTELLO DI GRANDE FORMATO DATI DI CANTIERE
PERICOLO RESTRINIMENTO DI CORSA	CANTELLO DI GRANDE FORMATO NORME DI SICUREZZA
PERICOLO RESTRINIMENTO DI CORSA	

LEGENDA

1 GUARDIANA	ACCESSO CARRABILE
2 UFFICIO	ACCESSO PEDONALE
3 PRESIDIO SANITARIO	RECINZIONE DI CANTIERE PANNELLI IN LEGNO
4 SPOGLIATOIO / SERVIZI IGIENICI	RECINZIONE MODULARE DA CANTIERE IN PANNELLI METALLICI
5 LOCALE REFEETTORIO / MENSA	DELIMITAZIONE NEW-YERSEY
6 WC CHIMICO	RECINZIONE IN PLASTICA STAMPATA H=2.00 m
7 DORMITORI	NEW JERSEY + RETE SOV
8 AREA RACCOLTA RIFIUTI	PERCORSO PEDONALE
9 VASCA LAVAGGIO RUOTE	VIABILITA' DI CANTIERE
10 CABINA ELETTRICA	TORRE FARO
11 GENERATORE ELETTRICO DI EMERGENZA	POSTI PER LE AUTO
12 LABORATORIO PROVE TERRE E MATERIALI	POSTI MEZZI OPERATIVI
13 OFFICINA	PARCHEGGIO MEZZI DI SOCCORSO
14 BARACCAMENTI AD USO RICOVERO	PRESIDIO DI PRONTO SOCCORSO
15 MAGAZZINO	ESTINTORE
16 DEPOSITO OLI E CARBURANTI	
17 MAGAZZINO DI RICOVERO MATERIALI MINUTI	
18 AREA LAVORAZIONE FERRO E ARMATURE	
19 AREA RICOVERO MEZZI E ATTREZZATURE	
20 AREA MONTAGGIO FRESA	
21 AREA LAVORAZIONE FERRI E ASSEMBLAGGIO CARPENTERIA	
22 IMPIANTO DI TRATTAMENTO ACQUE DI GALLERIA	
23 IMPIANTO DI VENTILAZIONE	
24 IMPIANTO DI BENTONAGGIO	
25 IMPIANTO ARIA COMPRESSA	
26 IMPIANTO DI MISCELAZIONE MALTA	
27 IMPIANTO DI PREFABBRICAZIONE CONCI	
28 IMPIANTO DI DEPURAZIONE ACQUE INDUSTRIALI	
29 AREA STOCCAGGIO MATERIALI DA COSTRUZIONE	
30 AREA STOCCAGGIO MATERIALI DI RISERVA FERRE (E/O DEMOLIZIONI)	
31 AREA STOCCAGGIO DI MATERIALI DA ELETTRIFICAZIONE	
32 AREA DI STOCCAGGIO DELLE GABBE D'ARMATURA	
33 AREA STOCCAGGIO PIETRISCO, TRAVERSE	
34 AREA STOCCAGGIO E MOVIMENTAZIONE CONCI	
35 TRONCHINO PER RICOVERO TRENO CANTIERE	
36 SERBATOIO IDRICO	
37 DEPOSITO BOMBOLE GAS	
38 SILOS	
39 DISOLETTORE	

NOTE
1) PRELIMINARMENTE ALLE ATTIVITA' DI CANTIERIZZAZIONE, IN TUTTE LE AREE, DOVRÀ ESSERE EFFETTUATA LA IDENTIFICA DA DIVISIONI BELLEGGIE SUPERFICIALI E PROFONDE.
2) L'ORGANIZZAZIONE INTERNE DELLE AREE DI CANTIERE E' INDICATIVA LA STESSA POTRÀ ESSERE RIVISTITA DALL'APPALTATORE IN FASE DI PROGETTO ESECUTIVO SULLA BASE DELLA PROPRIA ESPERIENZA, ORGANIZZAZIONE, MEZZI E APPREZZAMENTI A DISPOSIZIONE.
3) LE AREE DI LAVORO DOVRANNO ESSERE TUTTE DELIMITATE MEDIANTE RECINZIONE IN PLASTICA STAMPATA, SE NON DIVERSAMENTE INDICATO NEGLI ELABORATI GRAFICI.
4) LA RAPPRESENTAZIONE GRAFICA DEGLI ALLESTIMENTI DI CANTIERE (BARACCHE, ECC.) E' PARZIALMENTE INDICATIVA MA LA QUANTIFICAZIONE ECONOMICA DELLE STRUTTURE A SERVIZIO E' COERENTE CON LA PRESENZA MEDIA IN CANTIERE.
5) SI PRECISA CHE NEL COMPUTO METRICO DELLA SICUREZZA SARANNO VALORIZZATI I SOLI APPREZZAMENTI DI CANTIERE RILEVANTI NELLA SICUREZZA, CONSERVANDO I RIMANENTI, SOLAMENTE COME INGOMBRI NELL'AREA, ONERI DELL'APPALTATORE.
* Il dimensionamento delle aree è stato determinato all'interno del progetto di cantierizzazione.

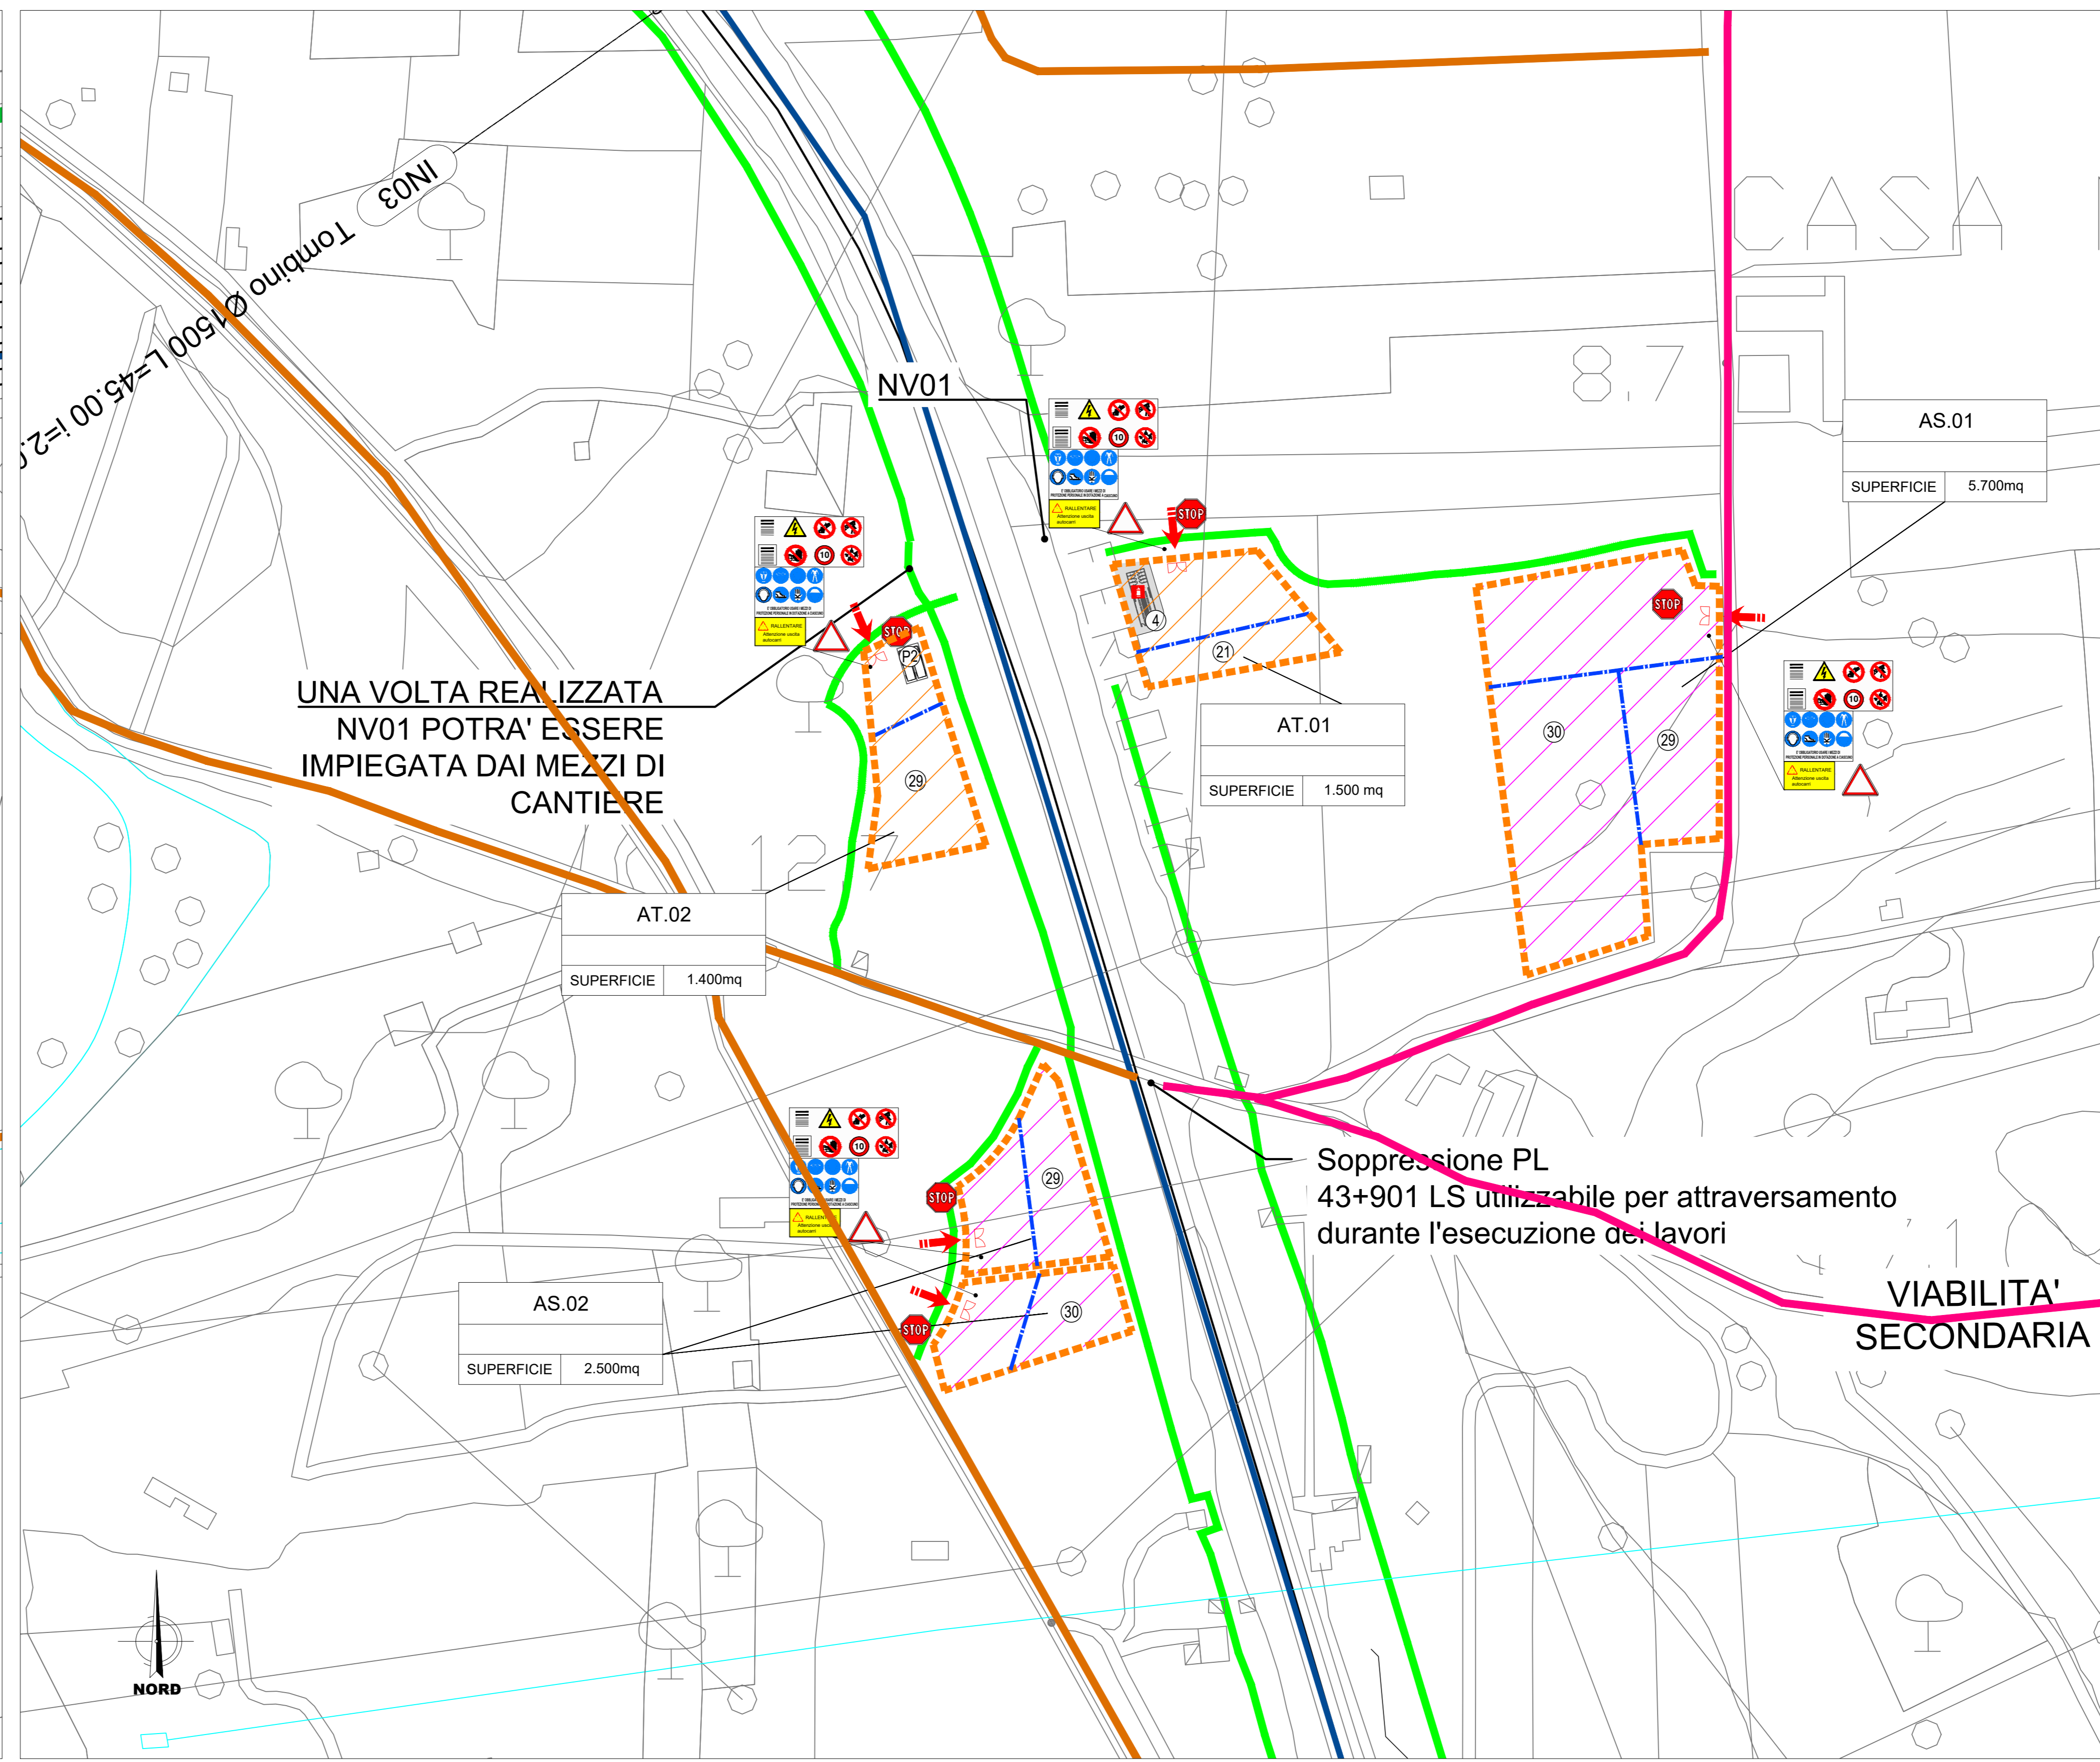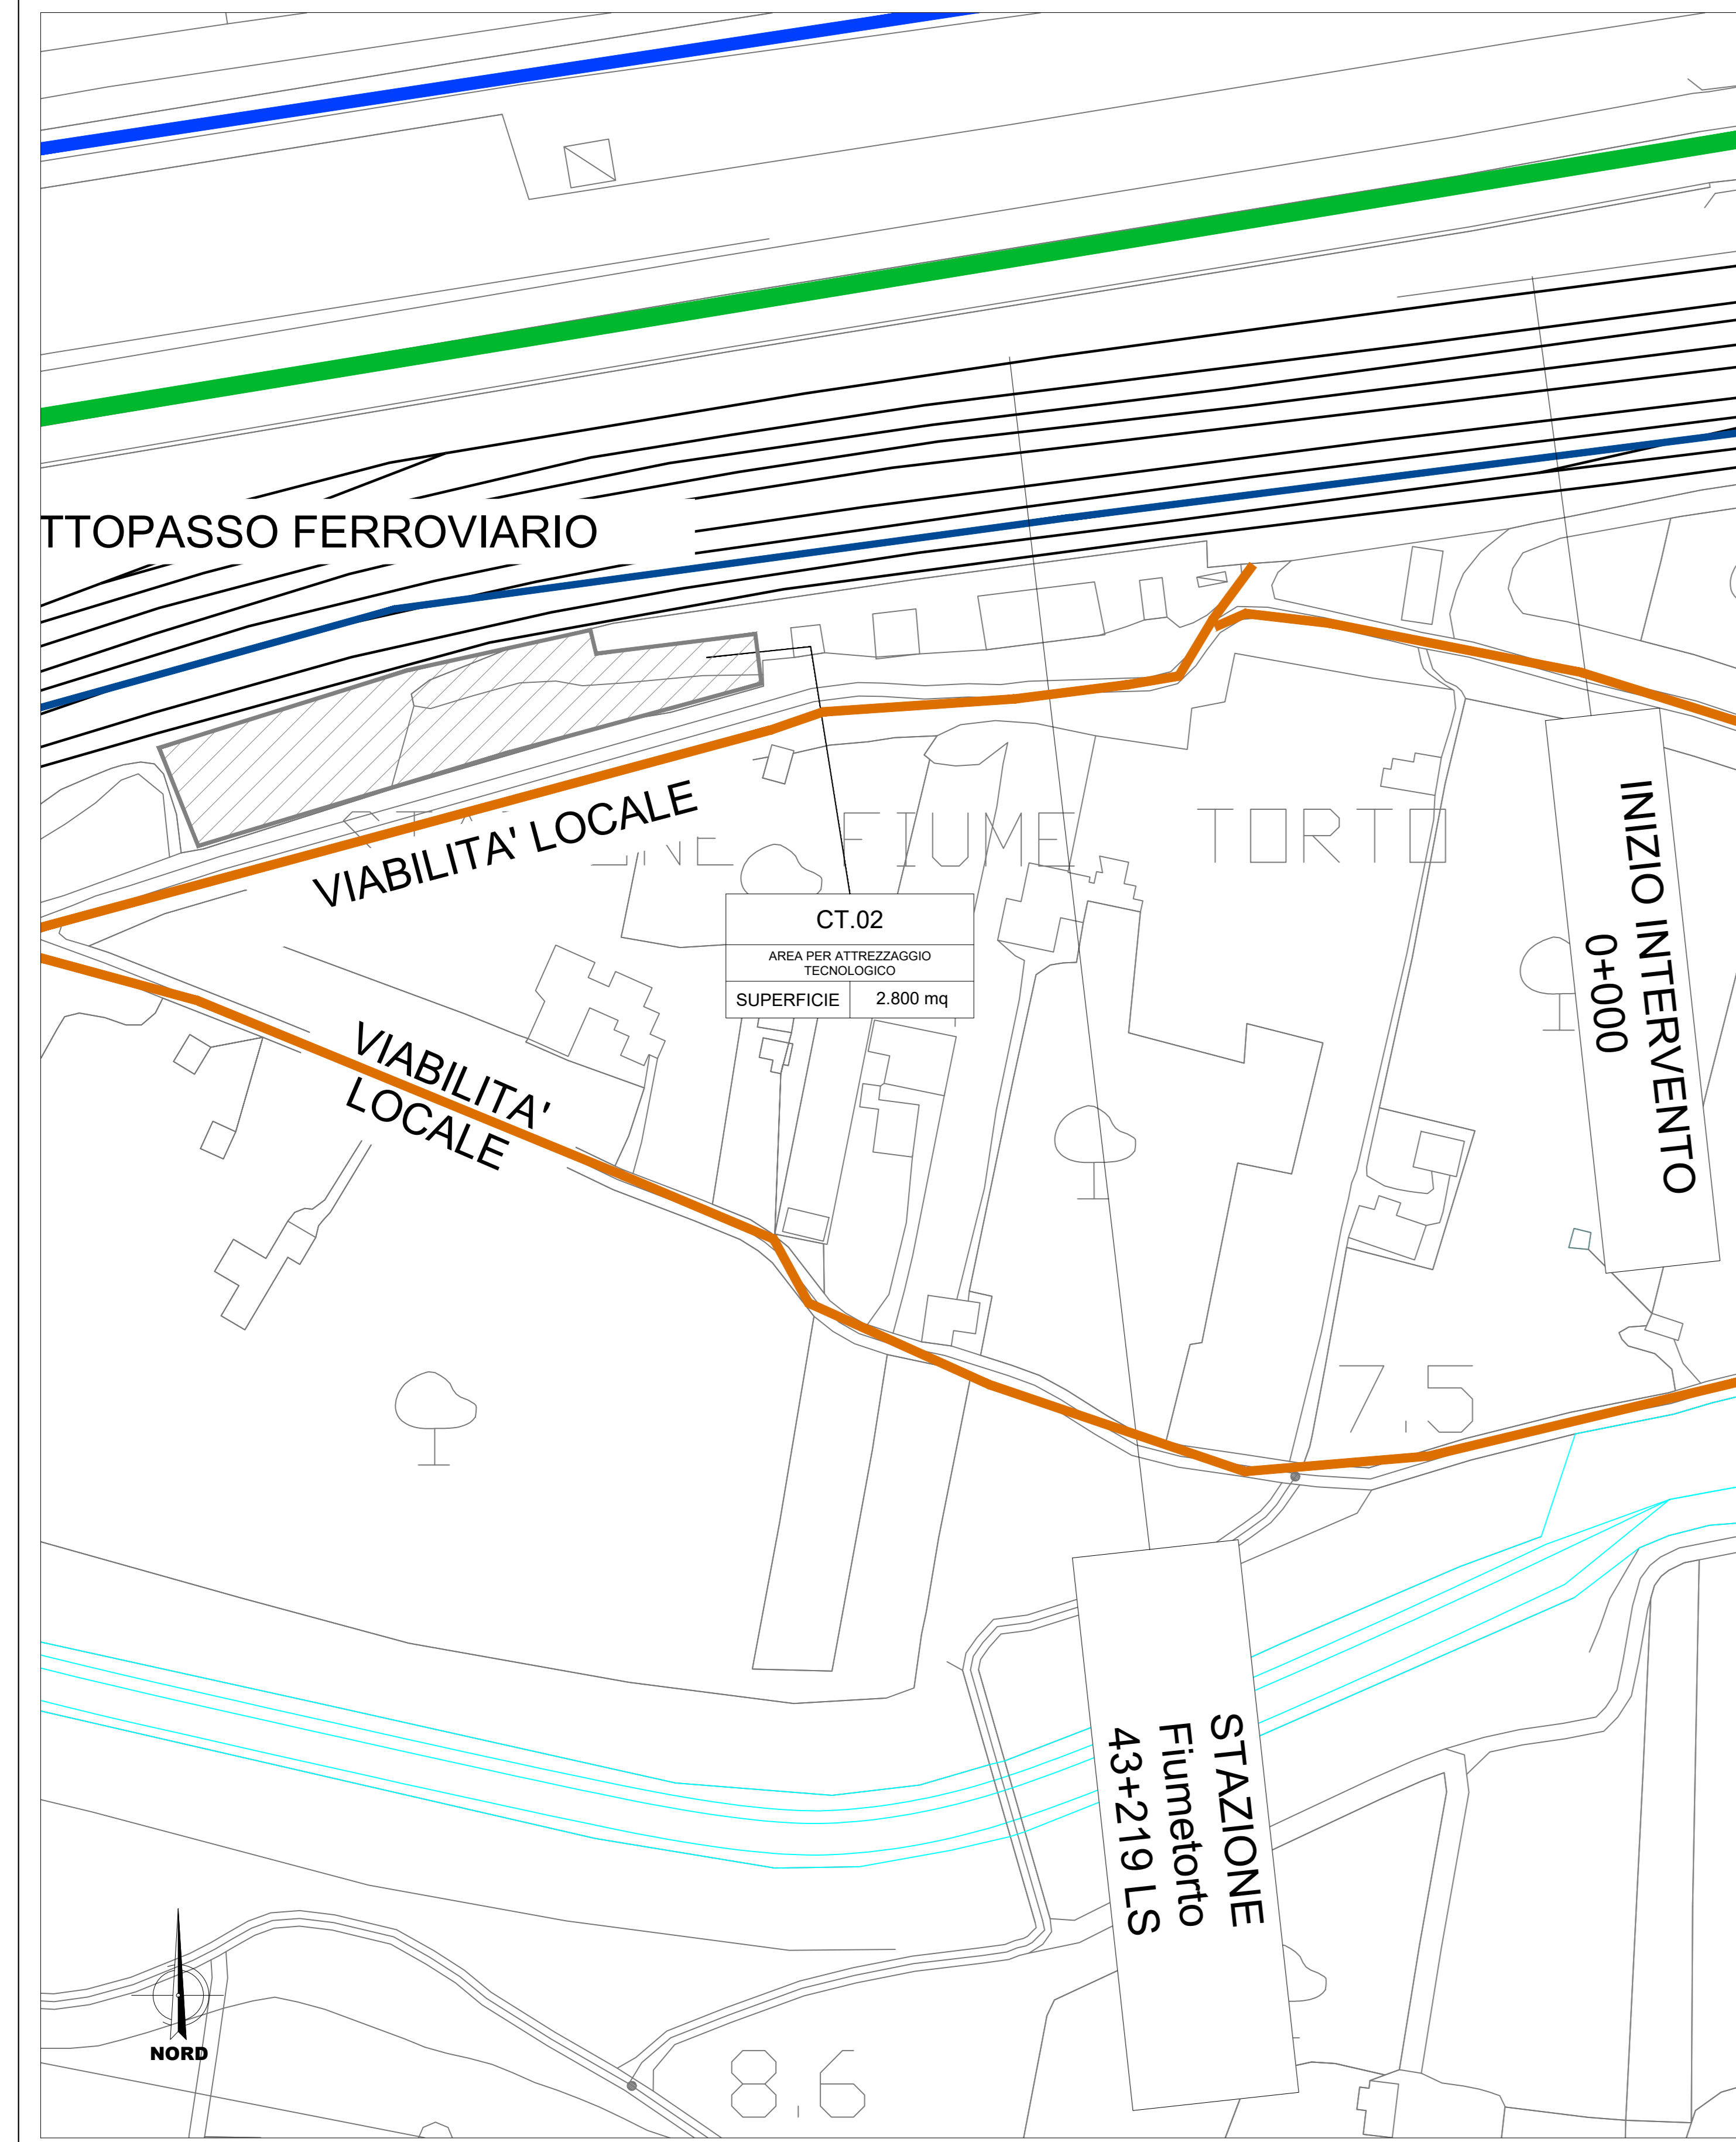

COMMITTENTE: **RFI** RETE FERROVIARIA ITALIANA - GRUPPO FERROVIE DELLO STATO ITALIANE

PROGETTAZIONE: **ITALFERR** GRUPPO FERROVIE DELLO STATO ITALIANE

DIREZIONE GESTIONE COMMESSE
FIELD OPERATIONS SICUREZZA E MESSA IN SERVIZIO

PROGETTO DEFINITIVO

IL RESPONSABILE DEI LAVORI (ai sensi del D. Lgs. 81/08 e s.m.i.)
Incarico con lettera: **Ing. Salvatore Vanadia** DATA: Settembre 2021 FIRMA: *[Firma]*

COORDINATORE PER LA PROGETTAZIONE IN MATERIA DI SICUREZZA (ai sensi del D. Lgs. 81/08 e s.m.i.)
Incarico con lettera: **PI. Sergio Lusi** DATA: Settembre 2021 FIRMA: *[Firma]*

DIRETTRICE FERROVIARIA MESSINA-CATANIA-PALERMO
NUOVO COLLEGAMENTO PALERMO-CATANIA
Tratta Fiumetorto-Lercara Diramazione - Lotto funzionale 1+2

PIANO DI SICUREZZA E COORDINAMENTO
Planimetria aree di cantiere - 1 di 11

SCALA: 1:1000

COMMESSA	LOTTO	FASE	ENTE	TIPO DOC.	OPERA/DISCIPLINA	PROGR.	REV.
RS3Z	00	D	72	PU	SZ0002	009	B

Rev.	Descrizione	Redatto	Data	Verificato	Data	Approvato	Data	Autorizzato Data
B	Emissione Definitiva	LUSI	LUGLIO 2021	PI	SETTEMBRE 2021	PI	SETTEMBRE 2021	PI
A	Emissione Definitiva	LUSI	LUGLIO 2021	PI	SETTEMBRE 2021	PI	SETTEMBRE 2021	PI

File: RS3Z00072PUSZ0002009B_19B.DWG In: Elab.: 72_11