
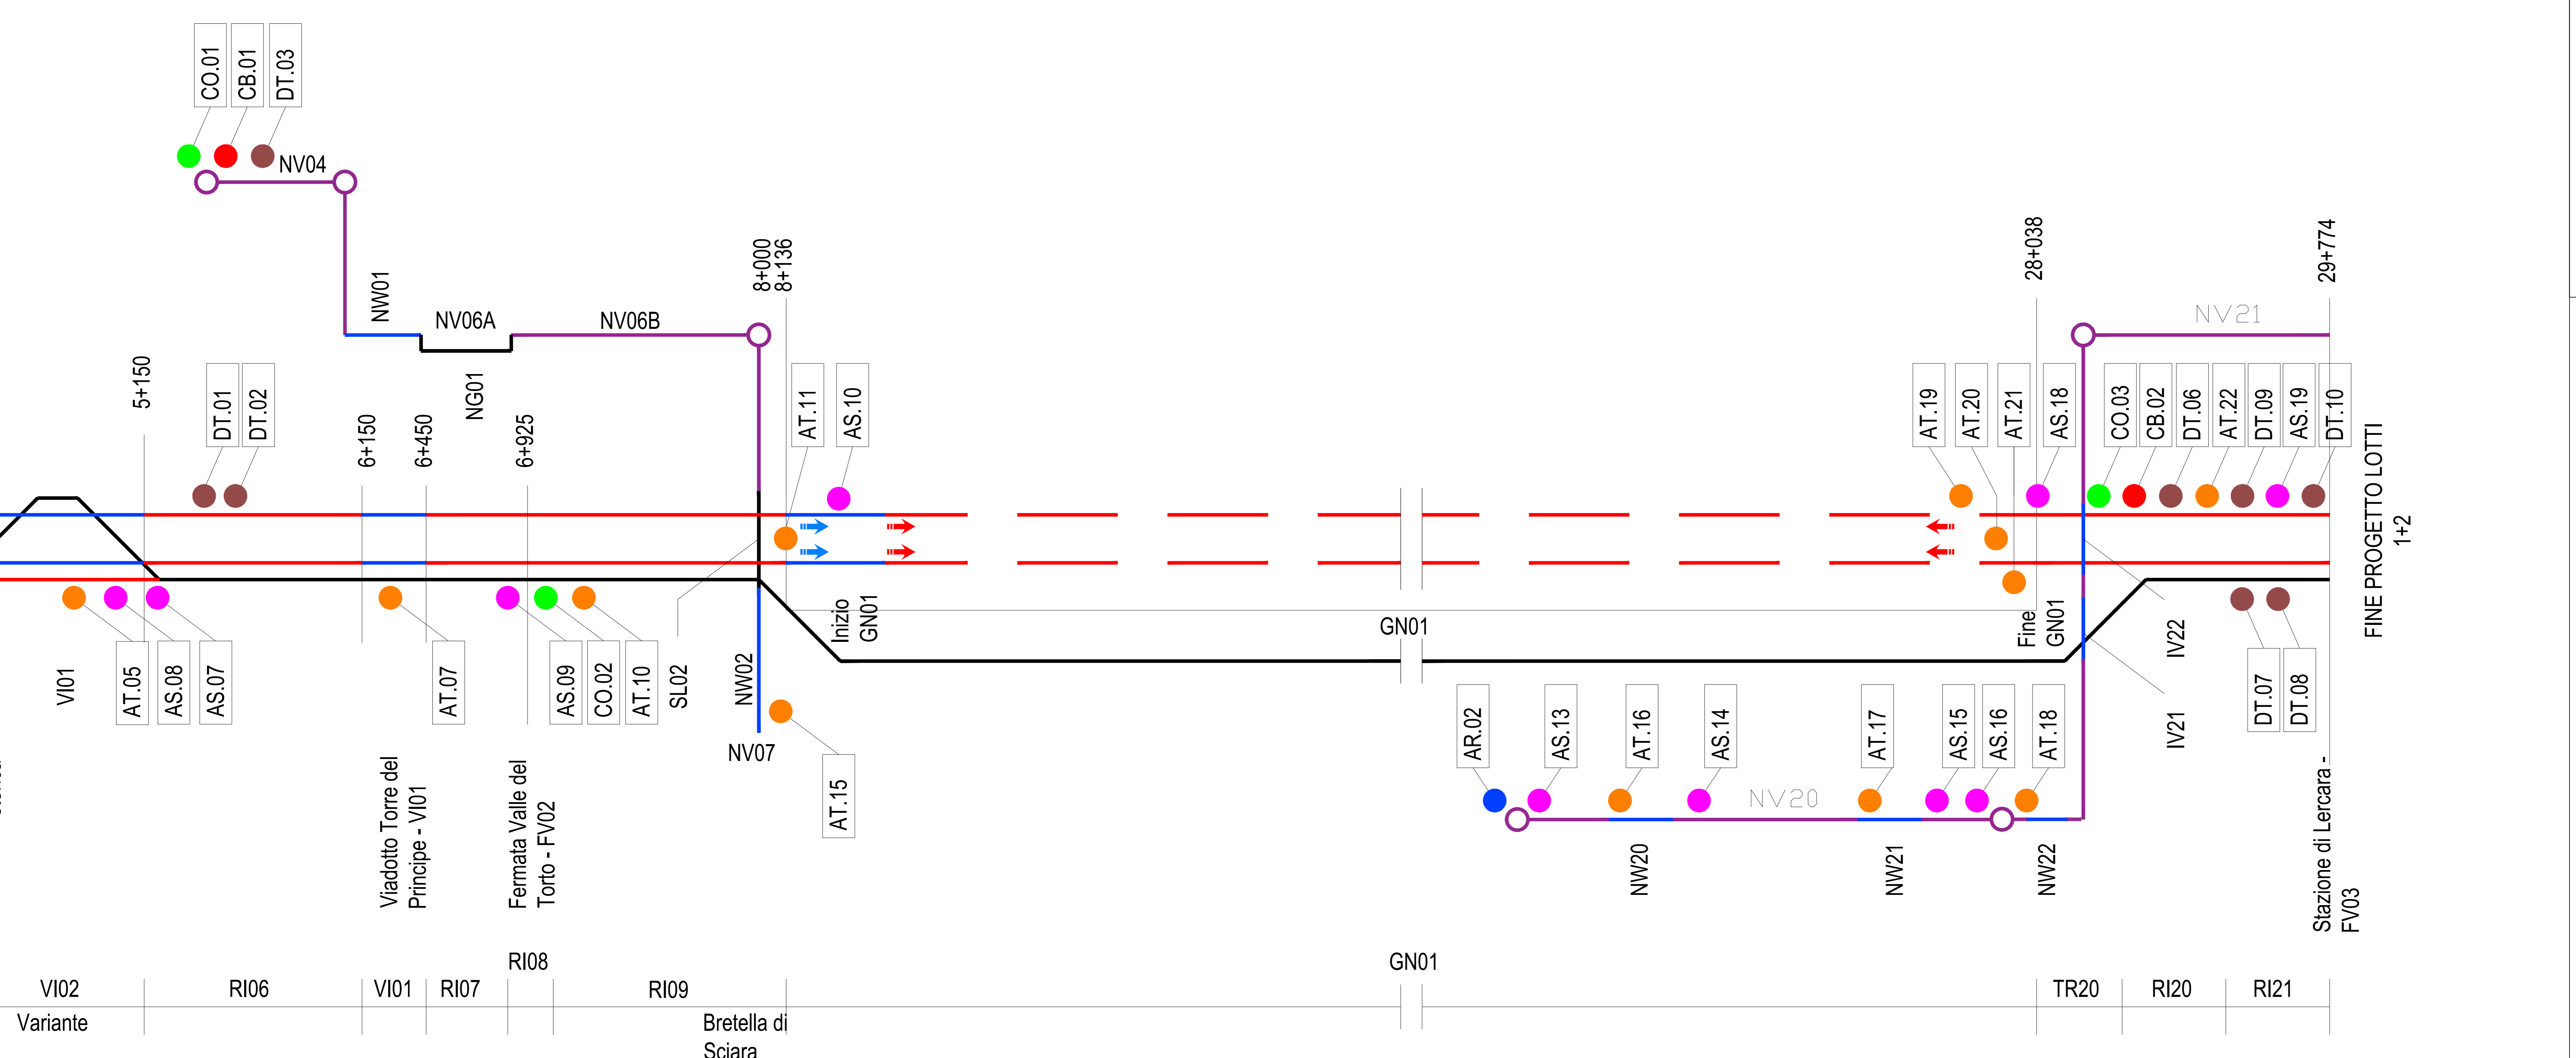


Binario esistente	
Binario di progetto	
Viadotti e cavalcaferrovia	
Galleria e sottovia (galleria scavo in meccanizzato)	
Galleria (scavo in tradizionale)	
Nuove viabilità stradali	
Direzione di scavo tradizionale	
Direzione di scavo meccanizzato	

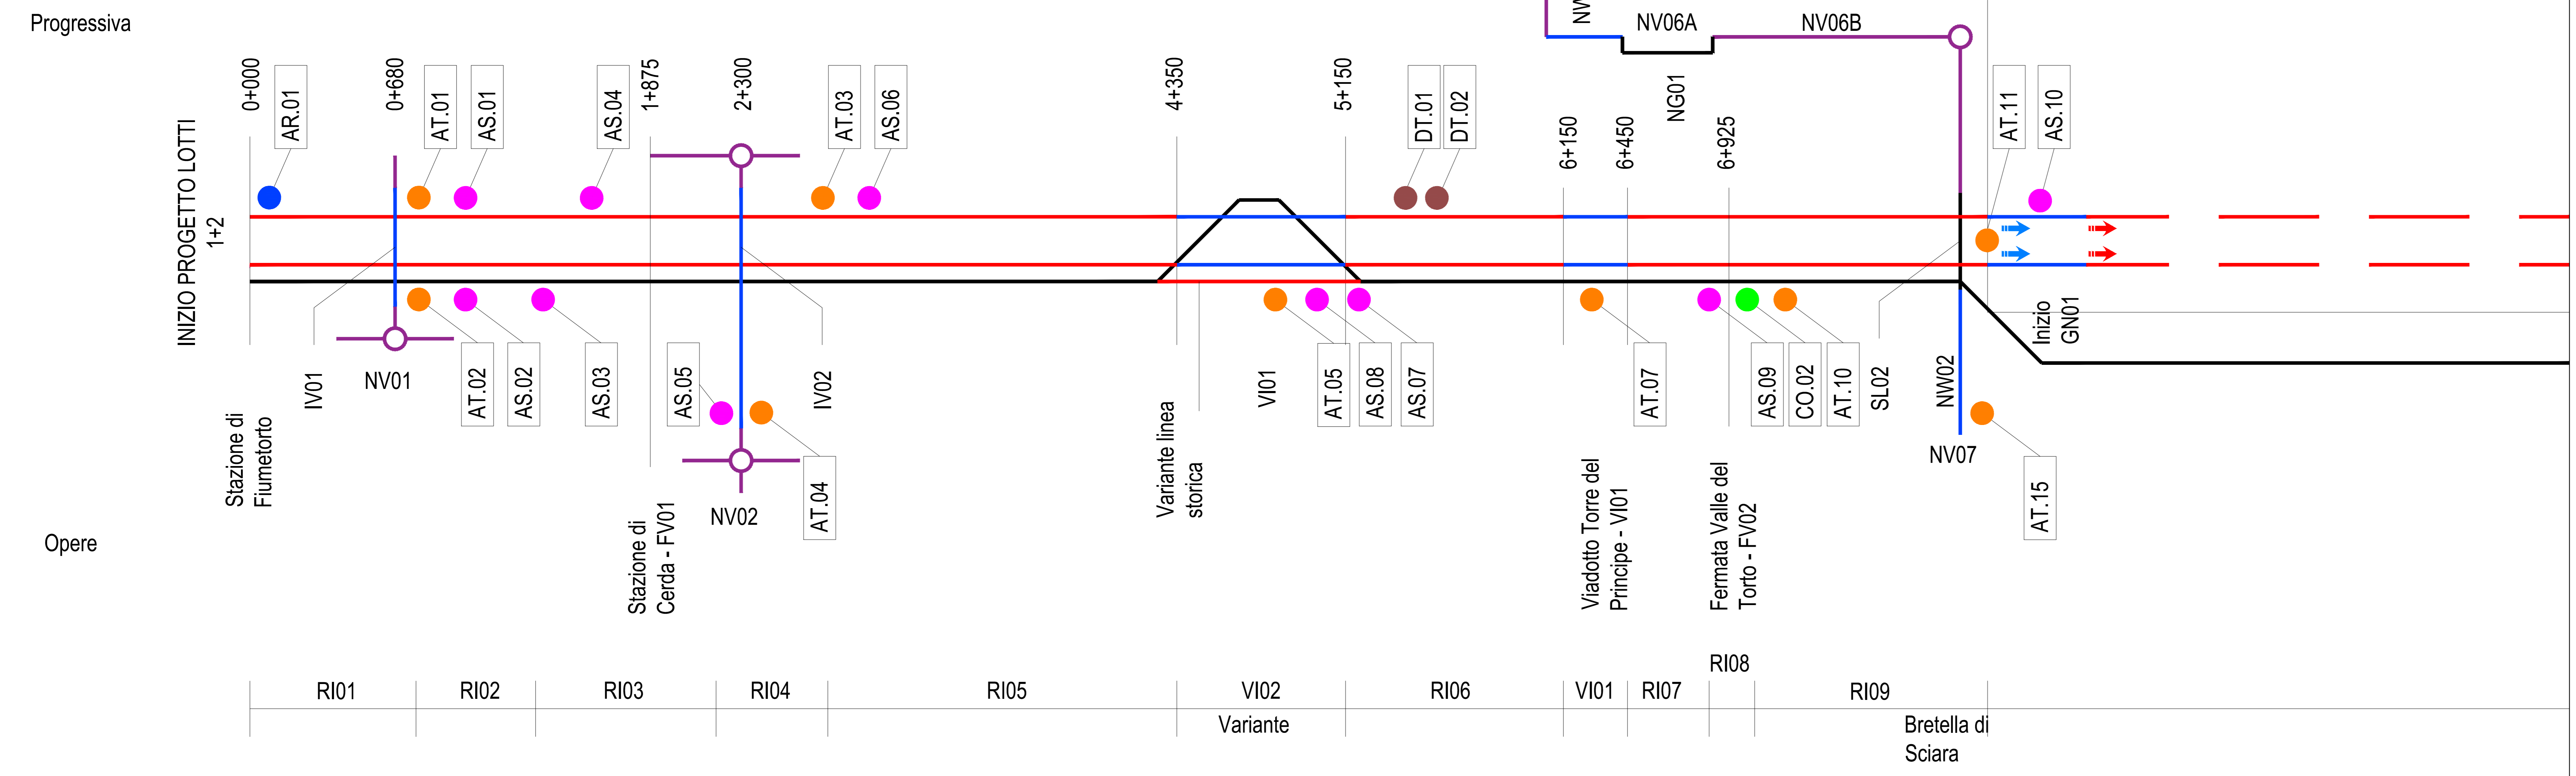

COMMITTENTE:

PROGETTAZIONE:

DIREZIONE GESTIONE COMMESSE
FIELD OPERATIONS SICUREZZA E MESSA IN SERVIZIO
PROGETTO DEFINITIVO

IL RESPONSABILE DEI LAVORI
(ai sensi del D. Lgs. 81/08 e s.m.l.)
Incarico con lettera:

COORDINATORE PER LA PROGETTAZIONE
(ai sensi del D. Lgs. 81/08 e s.m.l.)
Incarico con lettera:

DIRETTRICE FERROVIARIA MESSINA-CATANIA-PALERMO
NUOVO COLLEGAMENTO PALERMO-CATANIA
Tratta Fiumetorto-Lercara Diramazione - Lotto funzionale 1+2

PIANO DI SICUREZZA E COORDINAMENTO
Schematico dell'intervento

COMMESSA LOTTO FASE ENTE TIPO DOC. OPERA/DISCIPLINA PROGR. REV.
RS3Z 00 D 72 PU SZ0002 021 A

Rev.	Descrizione	Redatto	Data	Verificato	Data	Approvato	Data	Autorizzato Data
A	Emissione Definitiva		04/09/2020		04/09/2020		04/09/2020	

File: RS3Z0002PUSZ0002021A.DWG n. Elab.: 72_23