
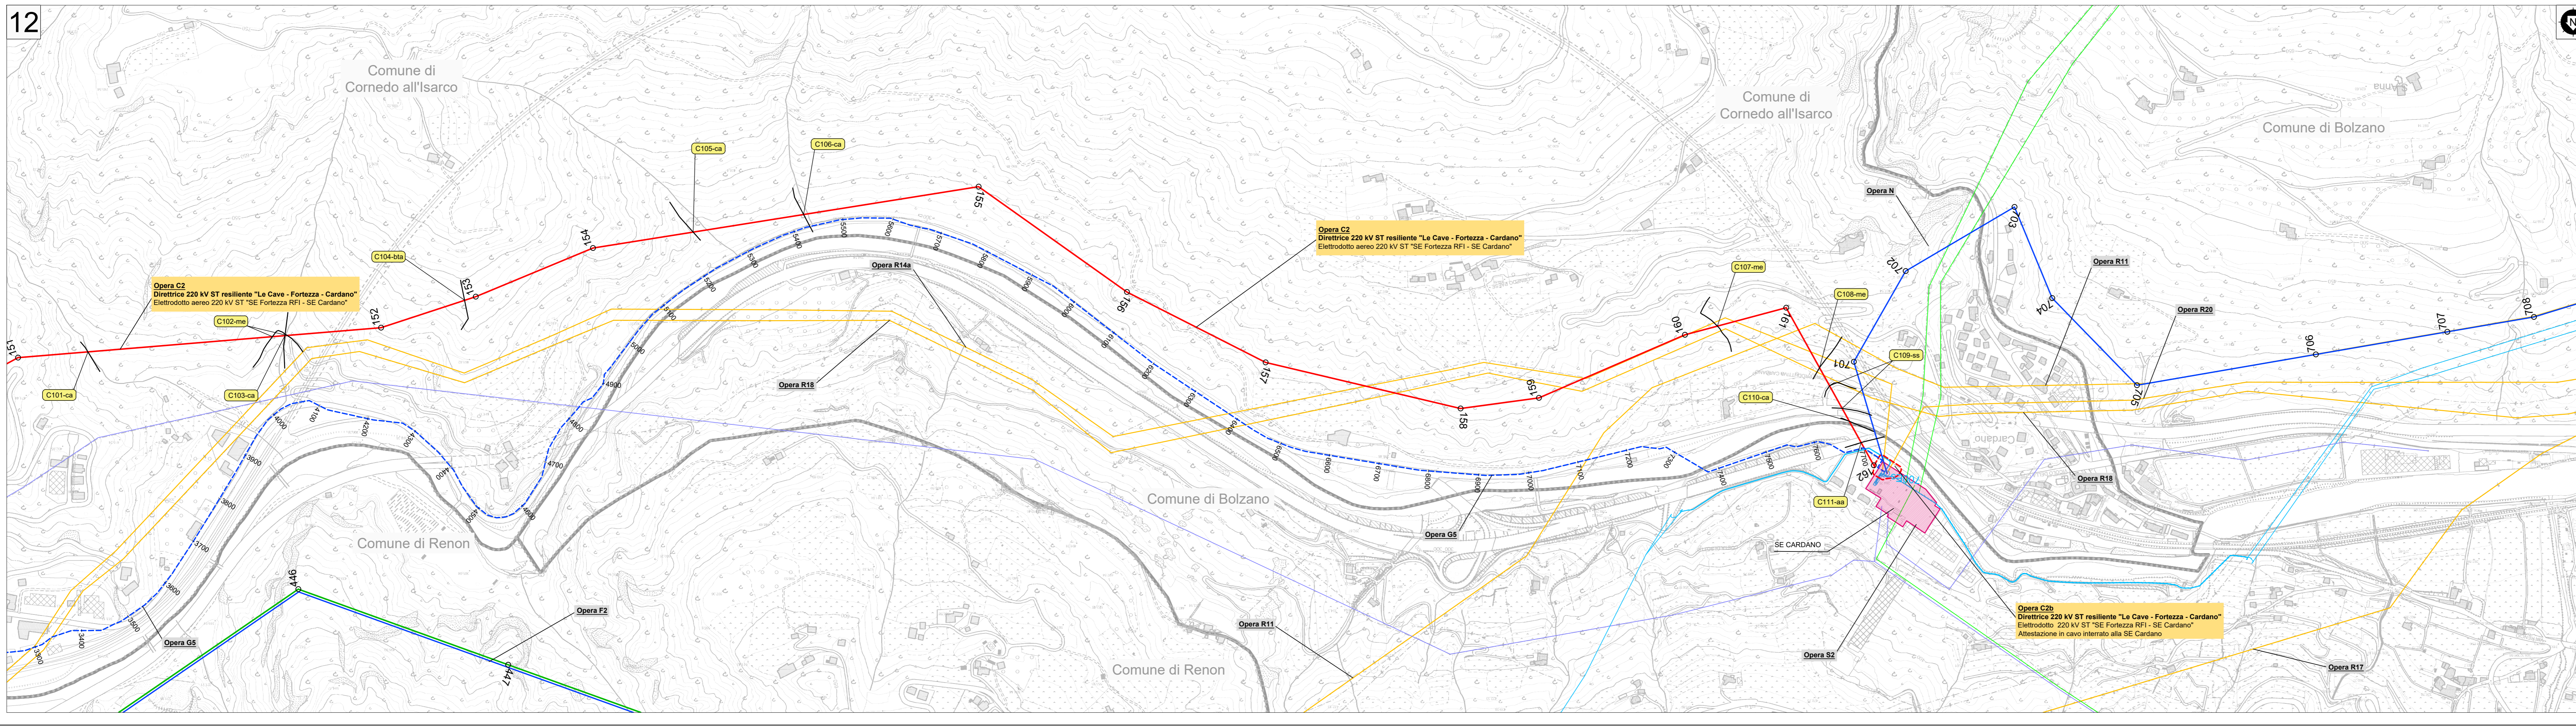
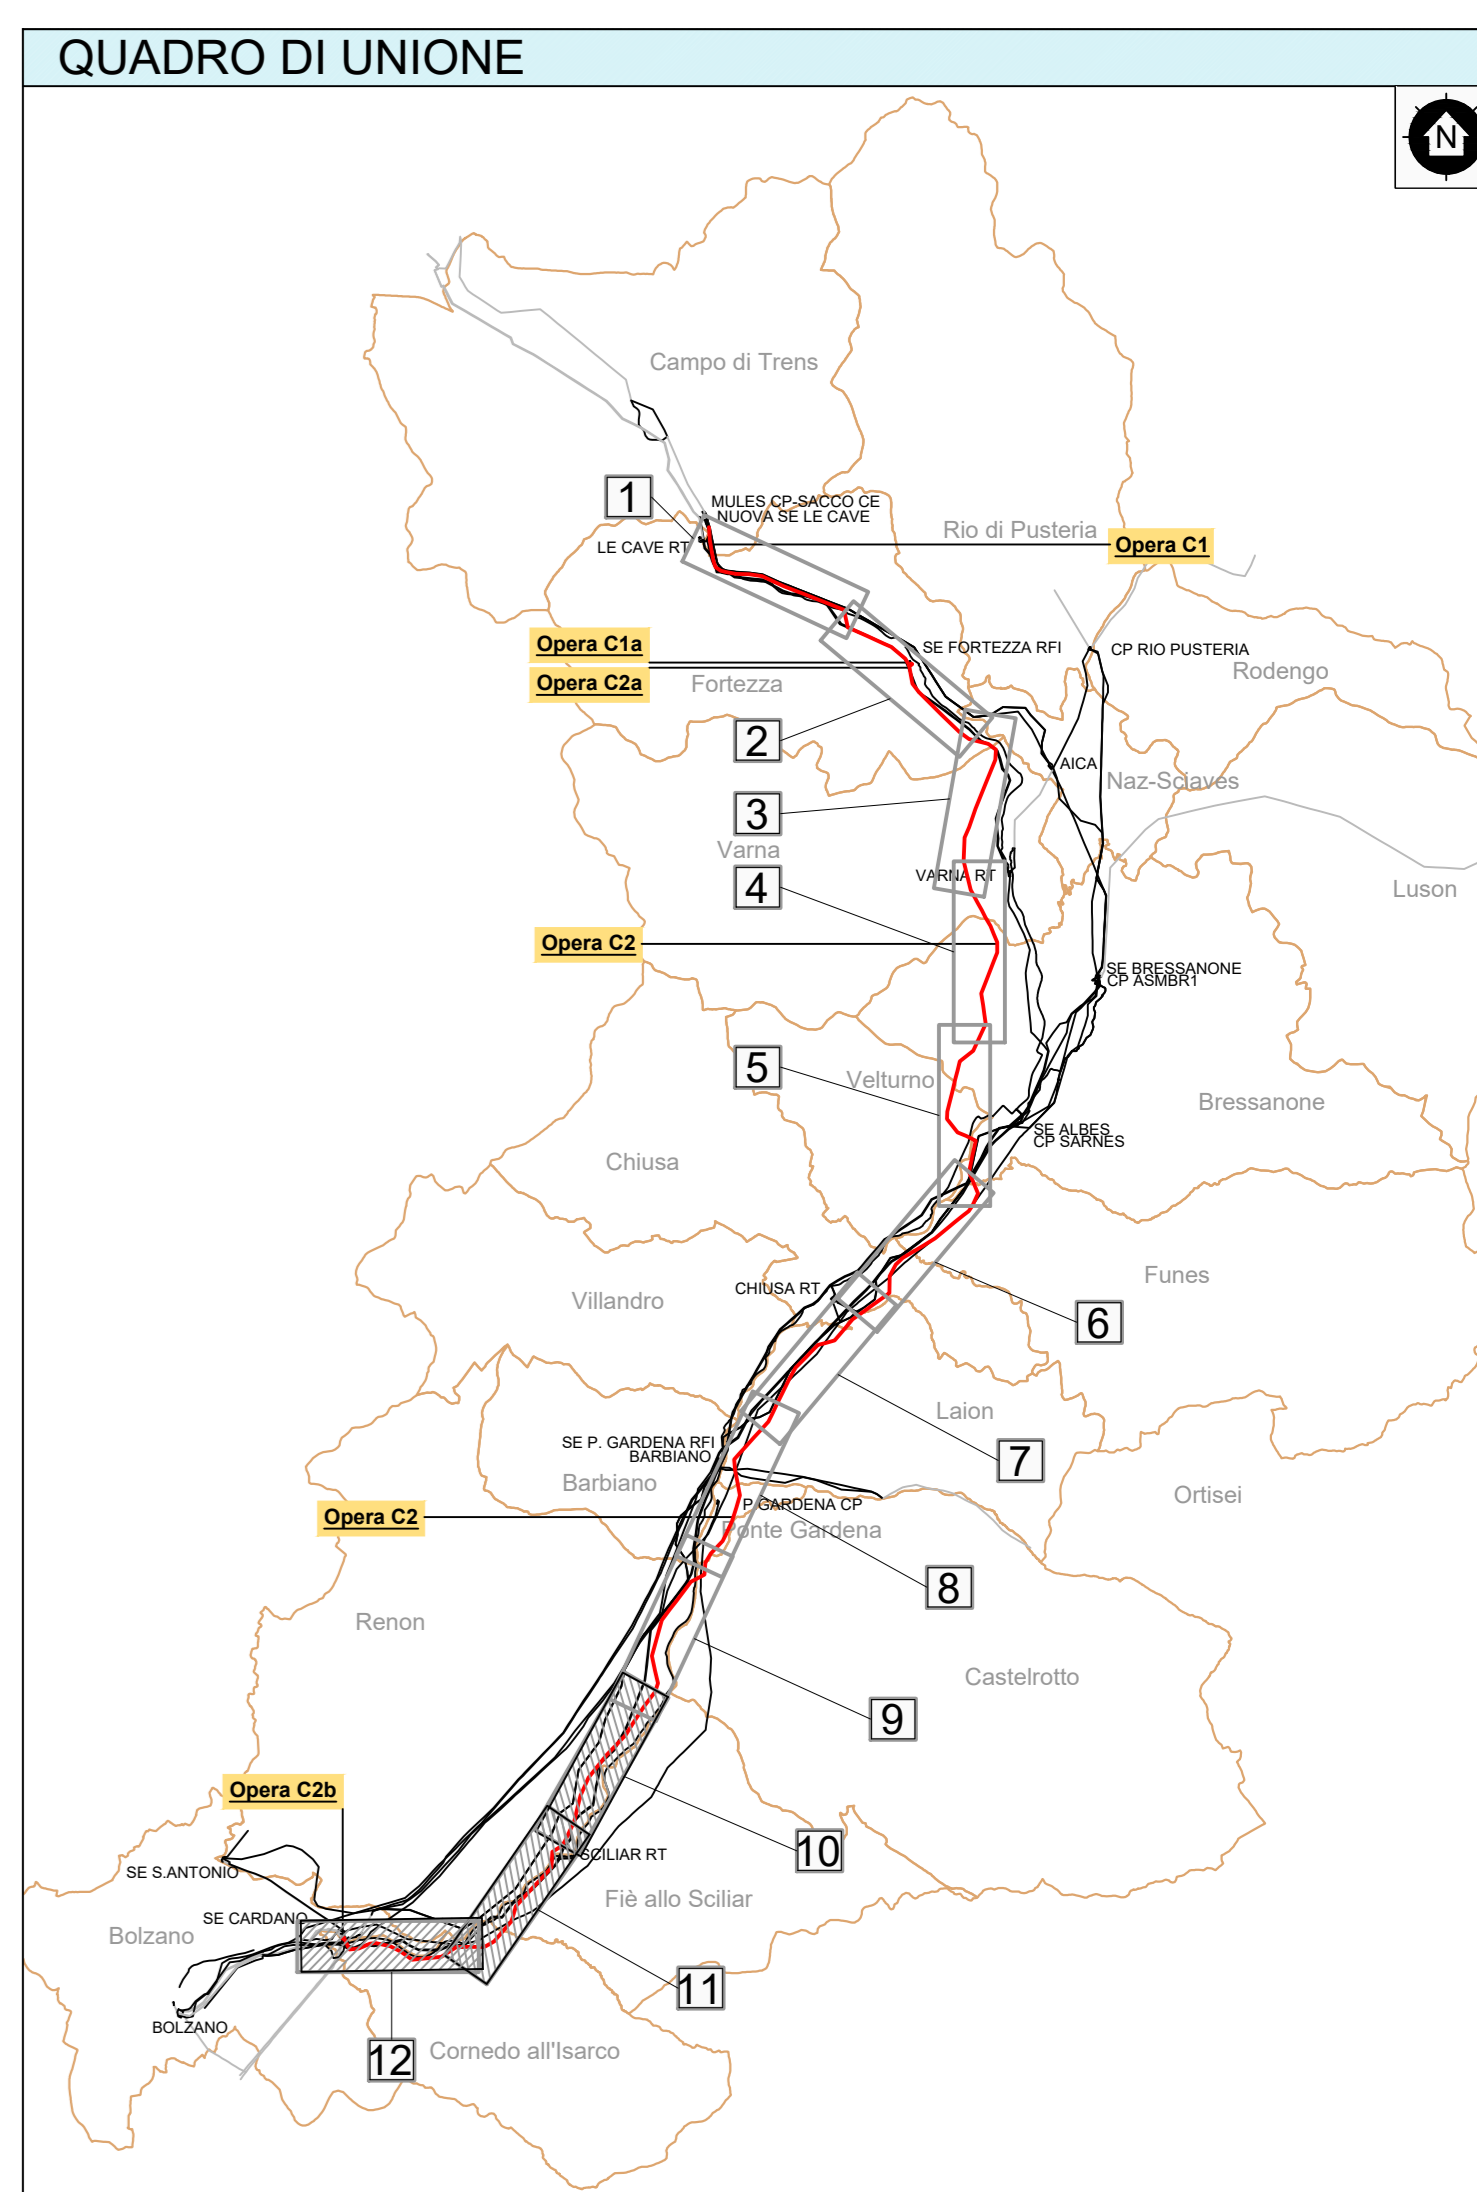


LEGENDA

Opere in progetto		Opere esistenti	
—	Elettrodotto aereo 220 kV ST resiliente	—	Elettrodotto aereo 220 kV
—	Elettrodotto aereo 220 kV ST	—	Elettrodotto aereo 132 kV
—	Elettrodotto aereo 220/132 kV DT	—	Elettrodotto aereo <132 kV
- - -	Elettrodotto 220 kV resiliente in cavo interrato	 	Stazione Elettrica TERNA
- - -	Elettrodotto 220 kV in cavo interrato	 	Stazione Elettrica di terzi
- - -	Elettrodotto aereo 132 kV ST	 	
- - -	Elettrodotto 132 kV in cavo interrato	 	
—	Elettrodotto aereo 132 kV in demolizione	 	
- - -	Elettrodotto in cavo interrato 132 kV in demolizione		
—	Nuova Stazione Elettrica		
—	Modifica a Stazione Elettrica esistente		
Opere in progetto oggetto di altro iter autorizzativo		Altra simbologia	
 	Nuova Stazione Elettrica di Albes	X	Descrizione opera
- - -	Elettrodotto 132 kV in cavo interrato	 	Confine comunale
—	Elettrodotto aereo 132 kV in demolizione	- - -	Numerazione sostegni in progetto
 	Stazione Elettrica RFI	- - -	Progressiva tracciato cavo (metri)
 	Nuova Cabina Primaria Edyna	- - -	xxxx: ID attraversamento - yy: acronimo
		- - -	mm: Teleselezione
		- - -	nn: Teleselezione
		- - -	oo: Fibra ottica
		- - -	pp: Linea elettrica aerea BT
		- - -	qq: Linea elettrica aerea BT
		- - -	rr: Linea elettrica aerea BT
		- - -	ss: Strada comunale
		- - -	tt: Strada provinciale
		- - -	uu: Strada statale
		- - -	vv: Autostrada
		- - -	ww: Fiume
		- - -	xx: Fiume
		- - -	yy: Fiume
		- - -	zz: Fiume

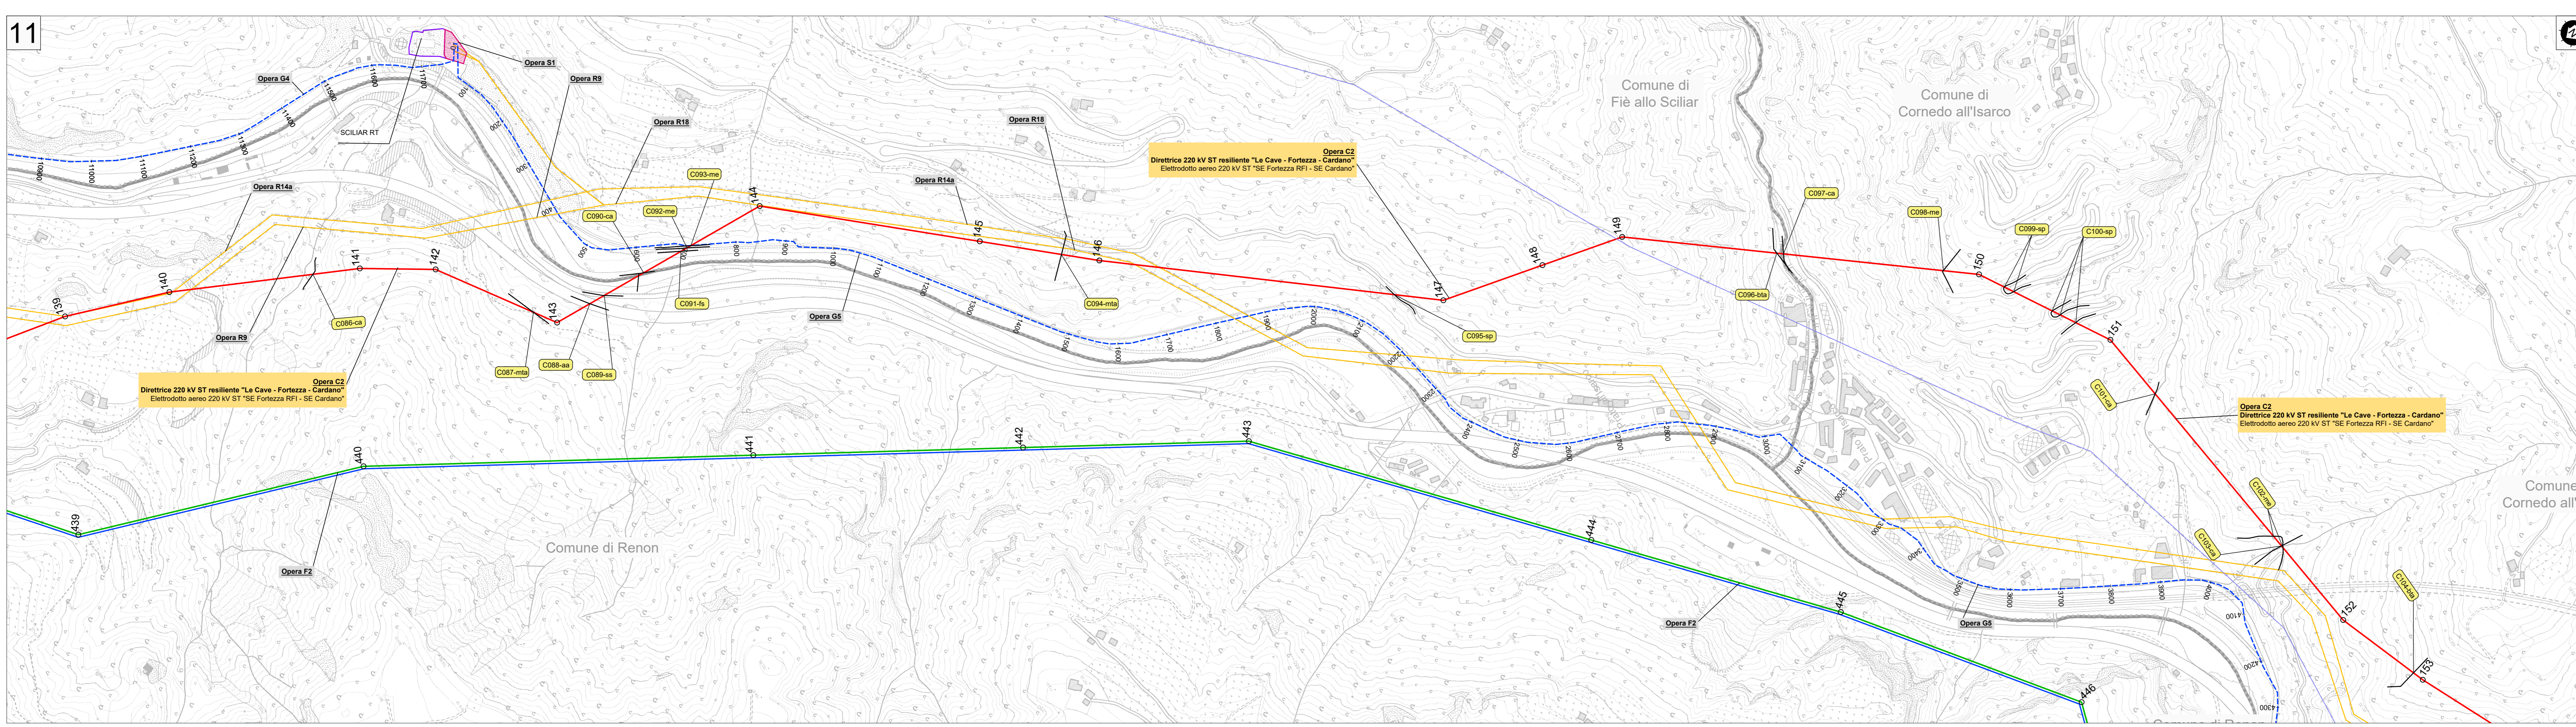

NUMERO E DATA OPERAZIONE		PER AGGIORNAMENTI		PER INFORMAZIONI	
NO	10/10/2021	PRIMA EMISSIONE PER AGGIORNAMENTO	AGGIORNAMENTO	MODIFICHE	INFORMAZIONI
N	DATA	DESCRIZIONE	ELABORATO	VERIFICATO	APPROVATO
MOTIVO DELL'INNO					
CODIFICA ELABORATO					
DGCR19001B2129573 TITOLO ELABORATO Riassetto della RTN in Val di Isarco per connessione BBT OPERA C - Direttrice 220 kV ST resiliente "Le Cave-Fortezza-Cardano" Piano Tecnico delle Opere PROGETTO TE-CR-19-001					
NOME DEL FILE		SCALA CAD	FORMATO	SCALA	FOLIO
DGCR19001B2129573-00.dwg		1 unità = 1 m	1260x891	1:5000	4 / 4
<small>Questo documento contiene informazioni di proprietà Terna Rete Italia S.p.A. e non deve essere utilizzato esclusivamente per il destinatario in relazione alla pratica per la quale è stato concesso. E' vietata qualsiasi forma di riproduzione o di diffusione senza l'autorizzazione scritta di Terna Rete Italia S.p.A. e' vietata espressamente la ristampa o l'uso non autorizzato. Wherever the scope of spreading or reproduction without the written permission of Terna Rete Italia S.p.A. is prohibited.</small>					