
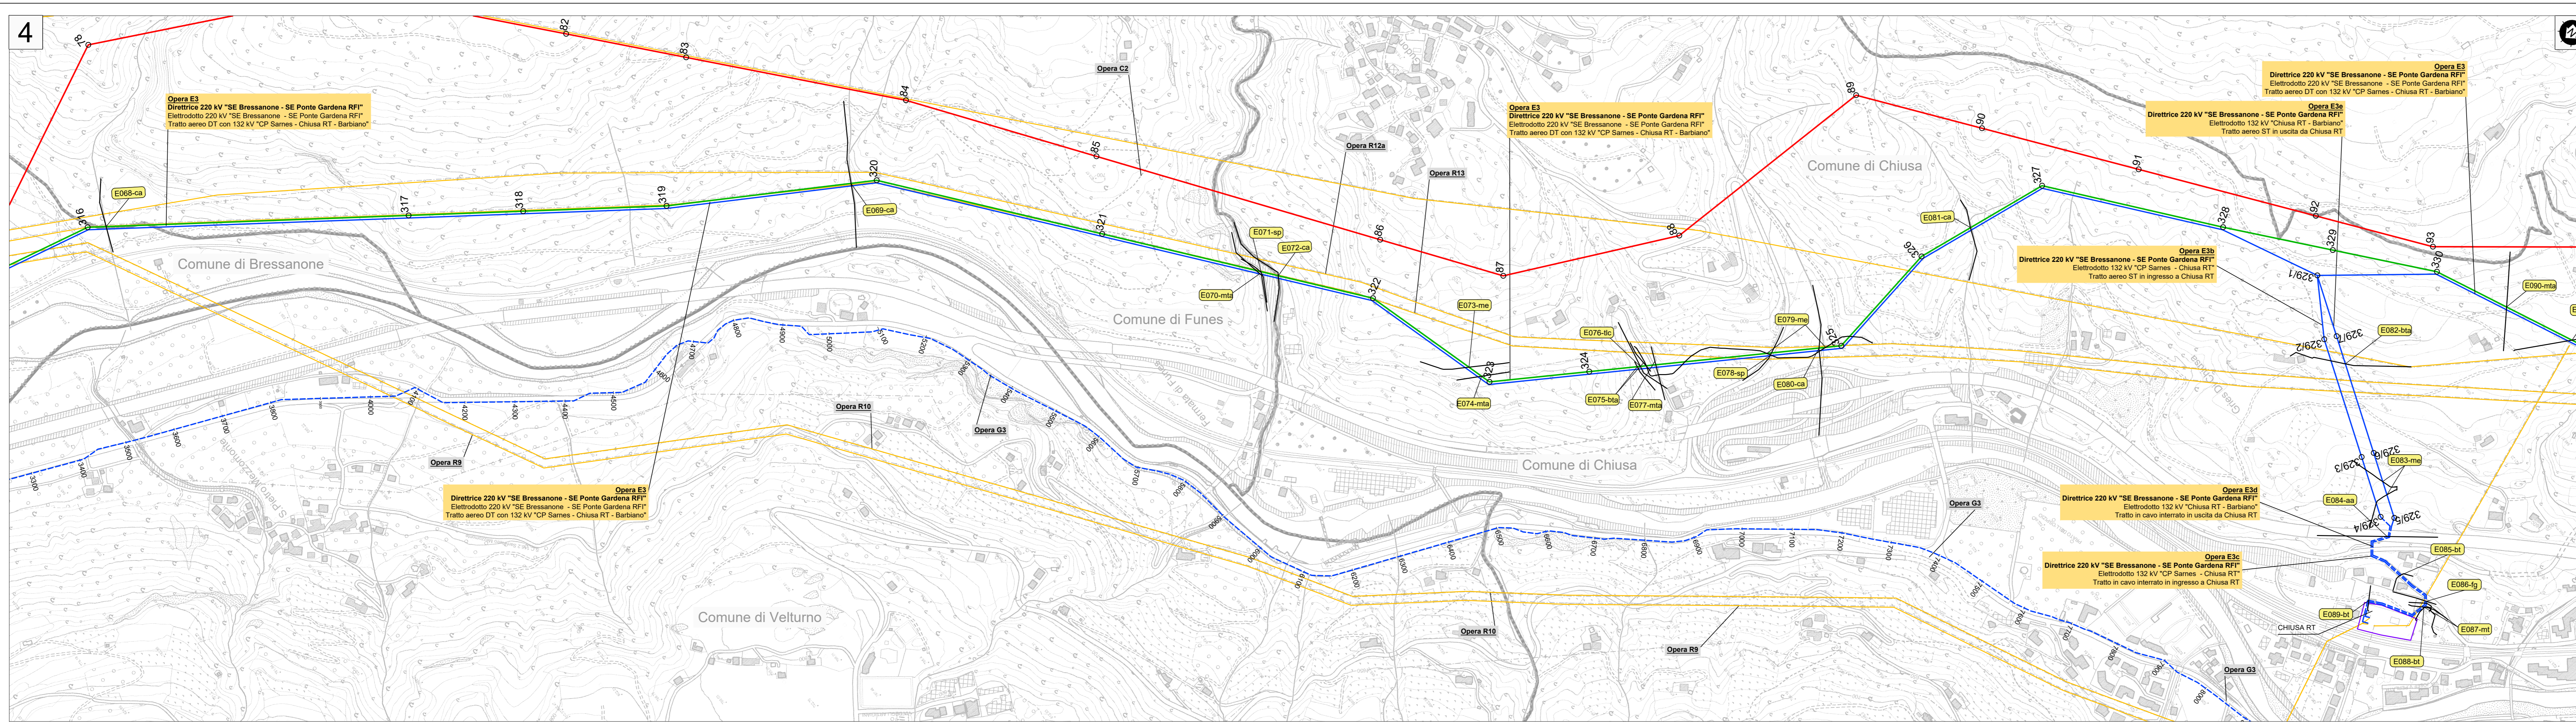
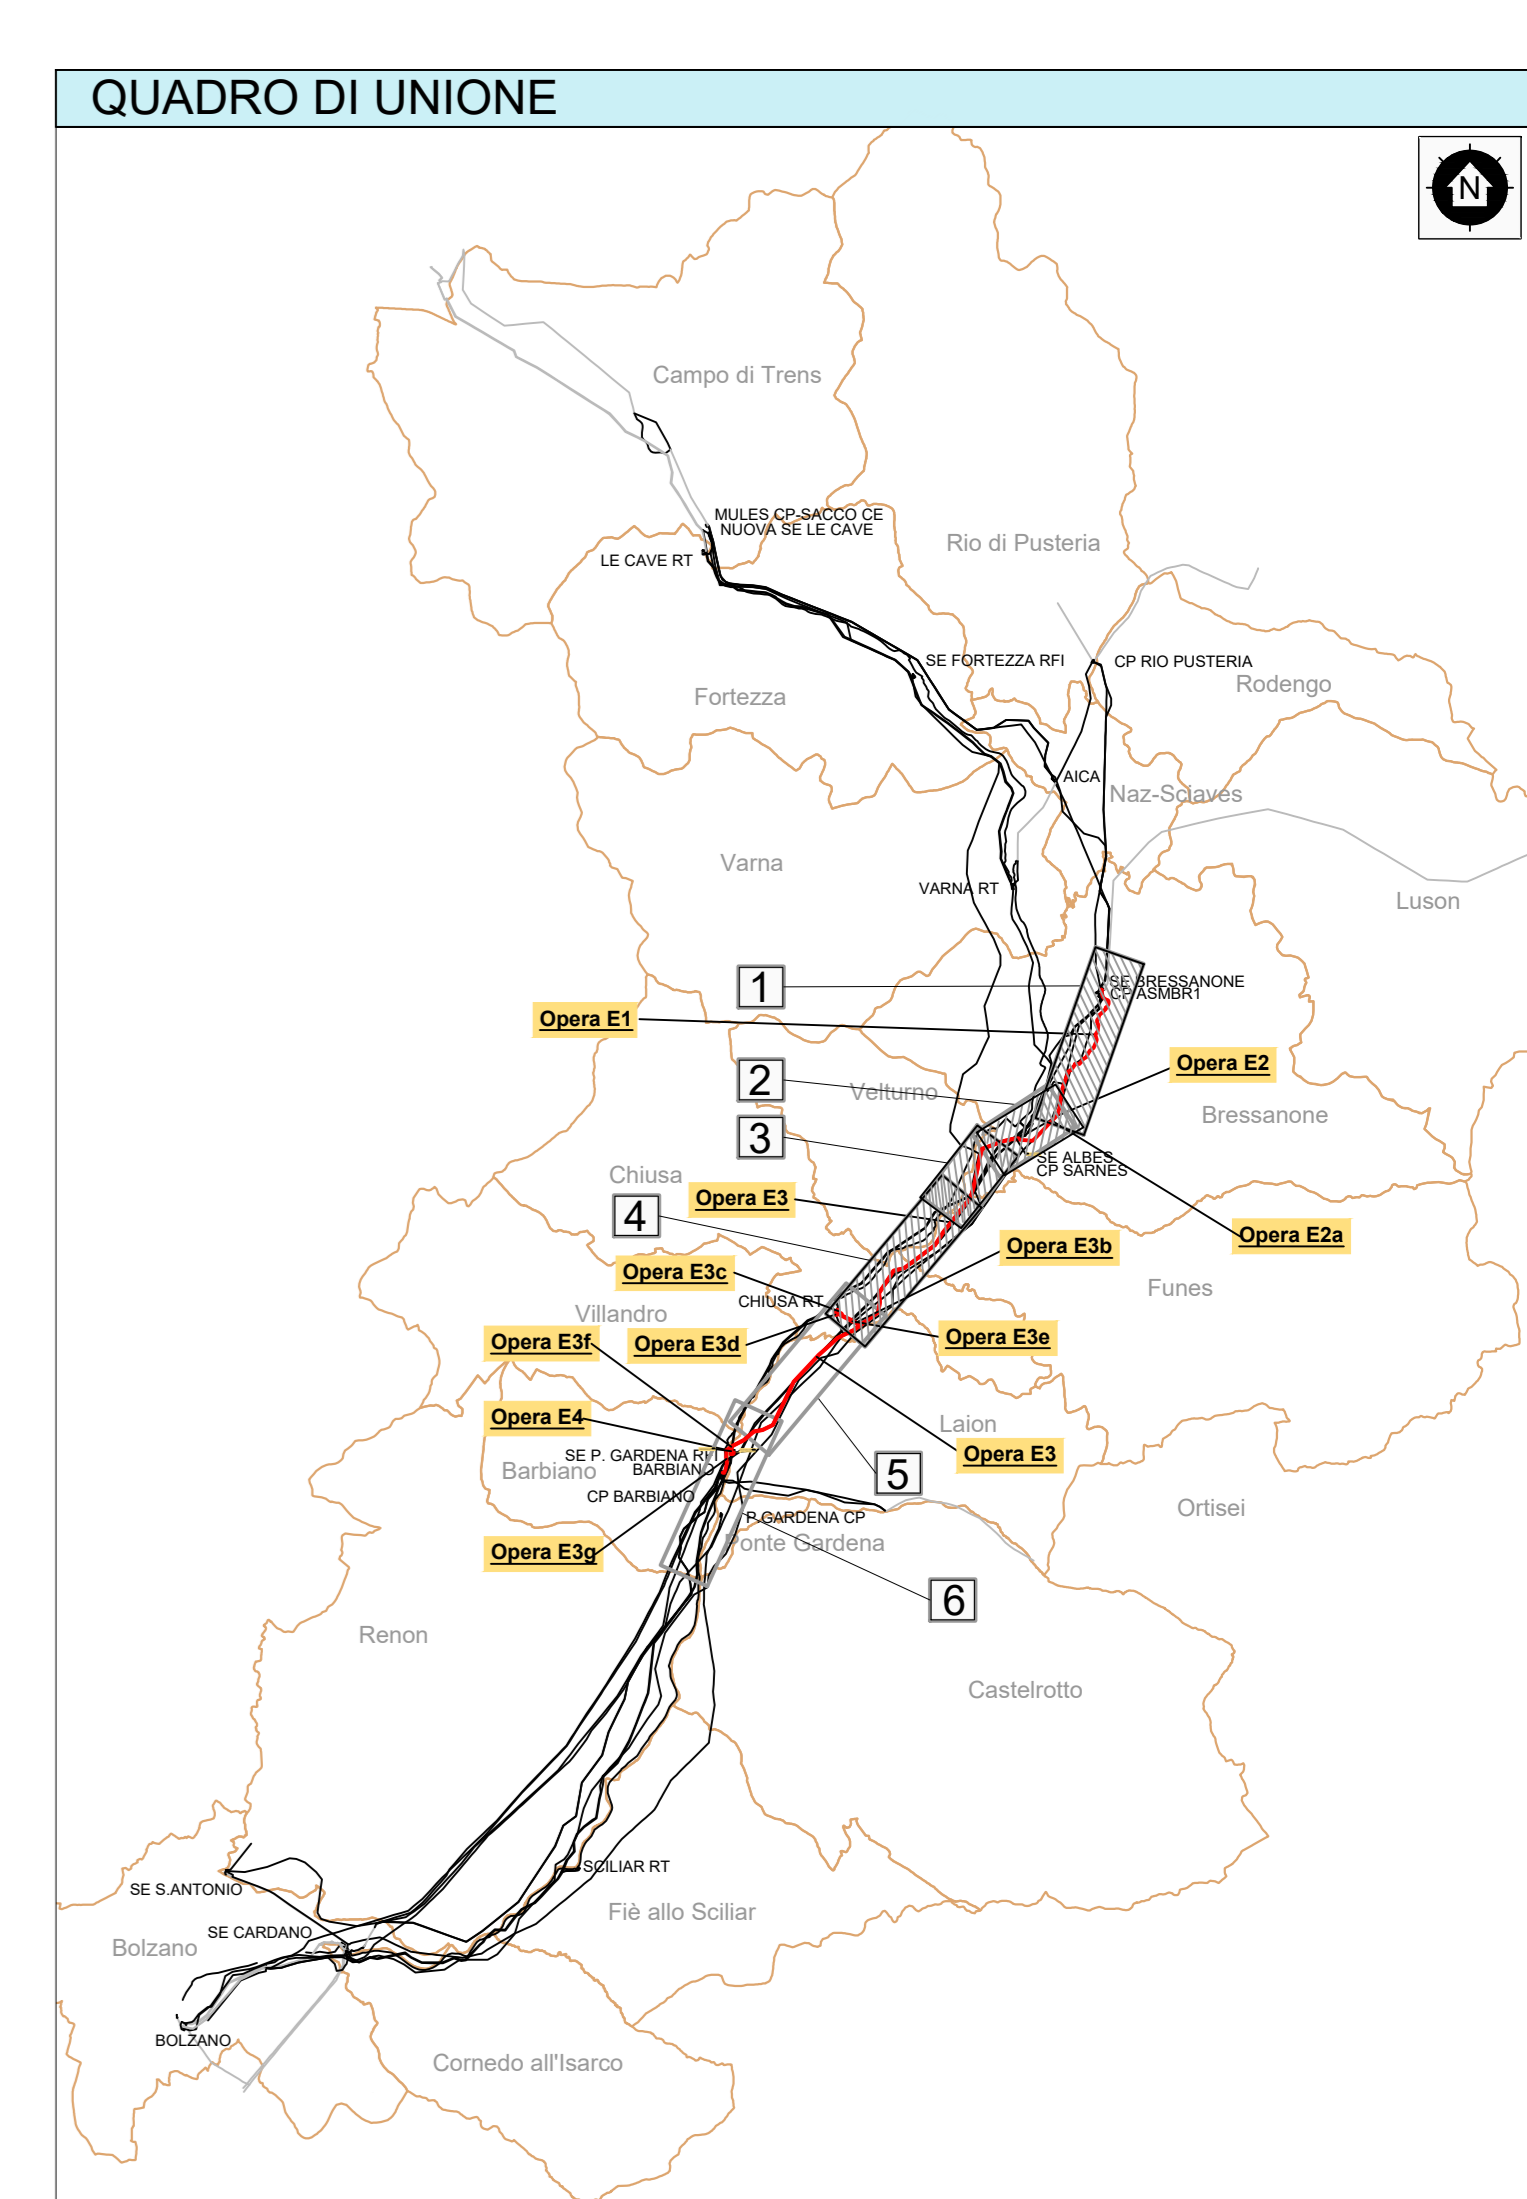
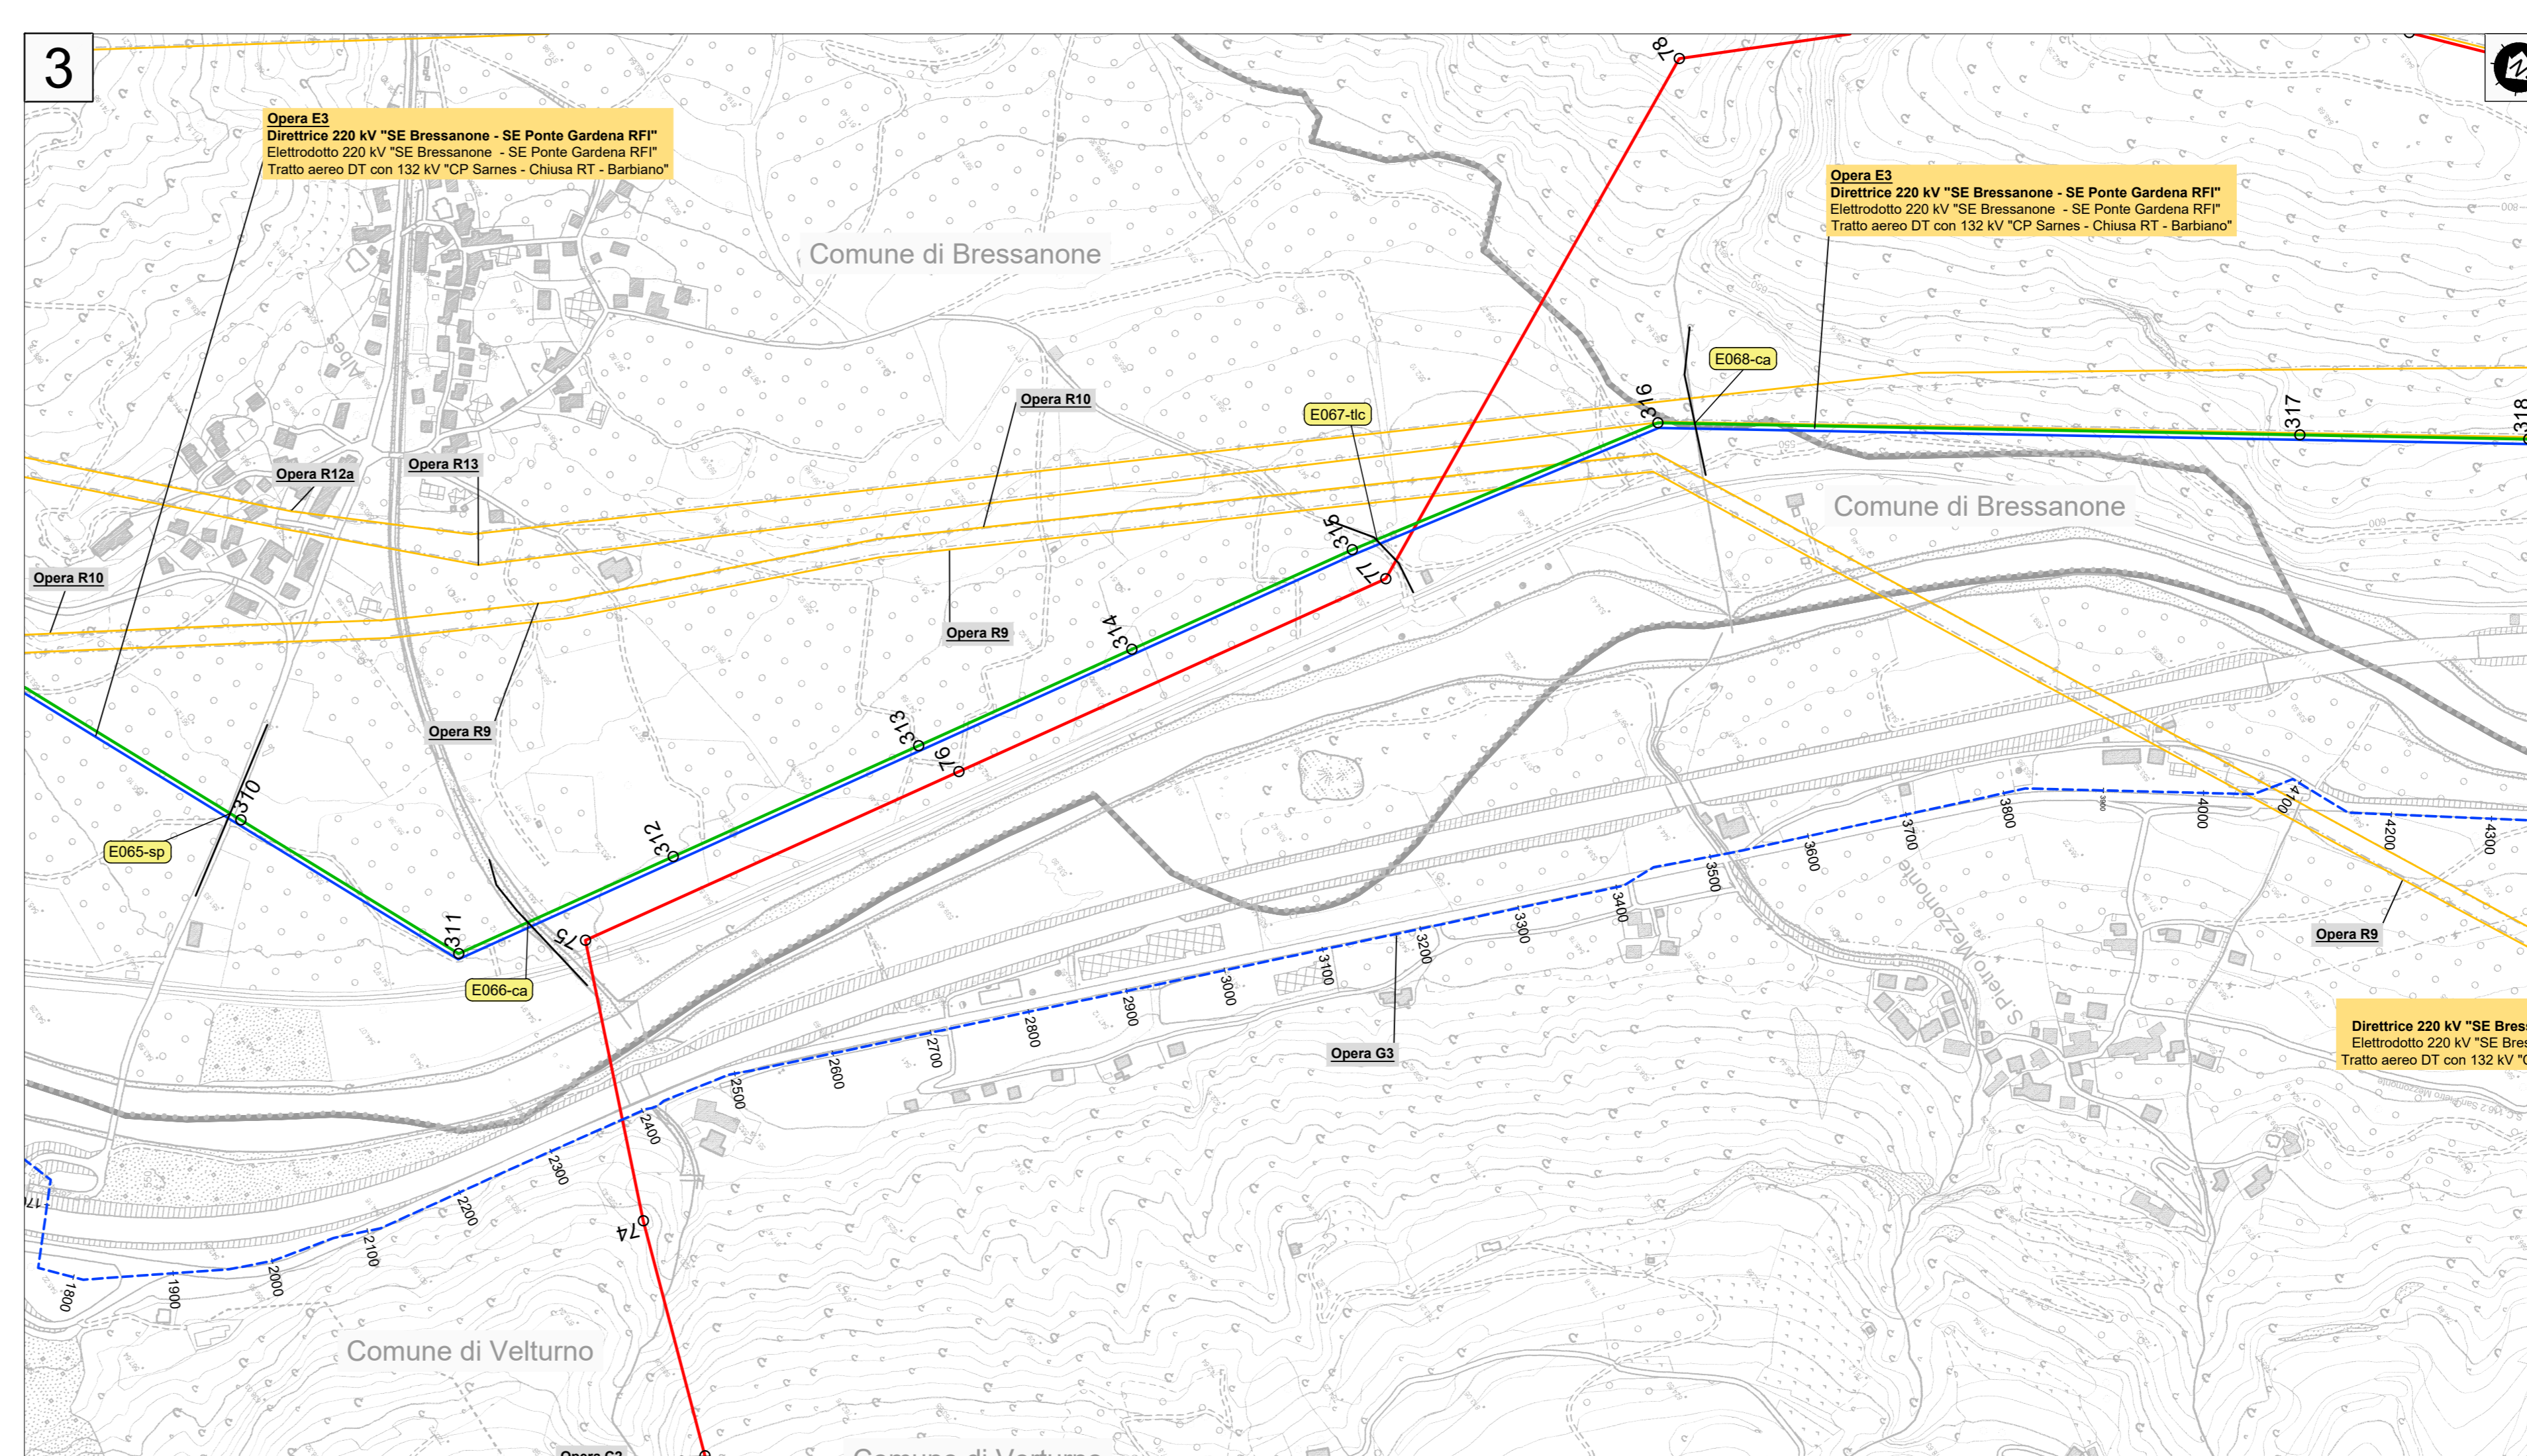


LEGENDA

Opere in progetto	Opere esistenti
Elettrodotto aereo 220 kV ST resiliente	Elettrodotto aereo 220 kV
Elettrodotto aereo 220 kV ST	Elettrodotto aereo 132 kV
Elettrodotto aereo 220/132 kV DT	Elettrodotto 132 kV in cavo interrato
Elettrodotto 220 kV resiliente in cavo interrato	Elettrodotto aereo <132 kV
Elettrodotto 220 kV in cavo interrato	Stazione Elettrica TERNA
Elettrodotto aereo 132 kV ST	Stazione Elettrica di terzi
Elettrodotto 132 kV in cavo interrato	
Elettrodotto aereo 132 kV in demolizione	
Elettrodotto in cavo interrato 132 kV in demolizione	
Nuova Stazione Elettrica	
Modifica a Stazione Elettrica esistente	

Opere in progetto oggetto di altro iter autorizzativo	Altra simbologia
Nuova Stazione Elettrica di Albes	Opere X
Nuova Stazione Elettrica di Albes	Confine comunale
Elettrodotto 132 kV in cavo interrato	Numerazione sostegni in progetto
Elettrodotto aereo 132 kV in demolizione	Progressiva (tracciato cavo metri)

Stazione Elettrica RFI	Altra simbologia
Nuova Stazione Elettrica RFI	xxx: ID attraversamento -yy: acronimo
Nuova Cabina Primaria Edyna	Acronimo
Nuova Cabina Primaria Edyna	m: Linea elettrica MT
	m: Telescalamento
	m: Linea elettrica aerea RT
	m: Linea elettrica BT
	m: Linea elettrica aerea RT
	m: Illuminazione pubblica
	m: Linea elettrica teleselezione
	m: Strada comunale
	m: Strada provinciale
	m: Strada statale
	m: Autostrada
	m: Fiume
	m: Impugnazione privata

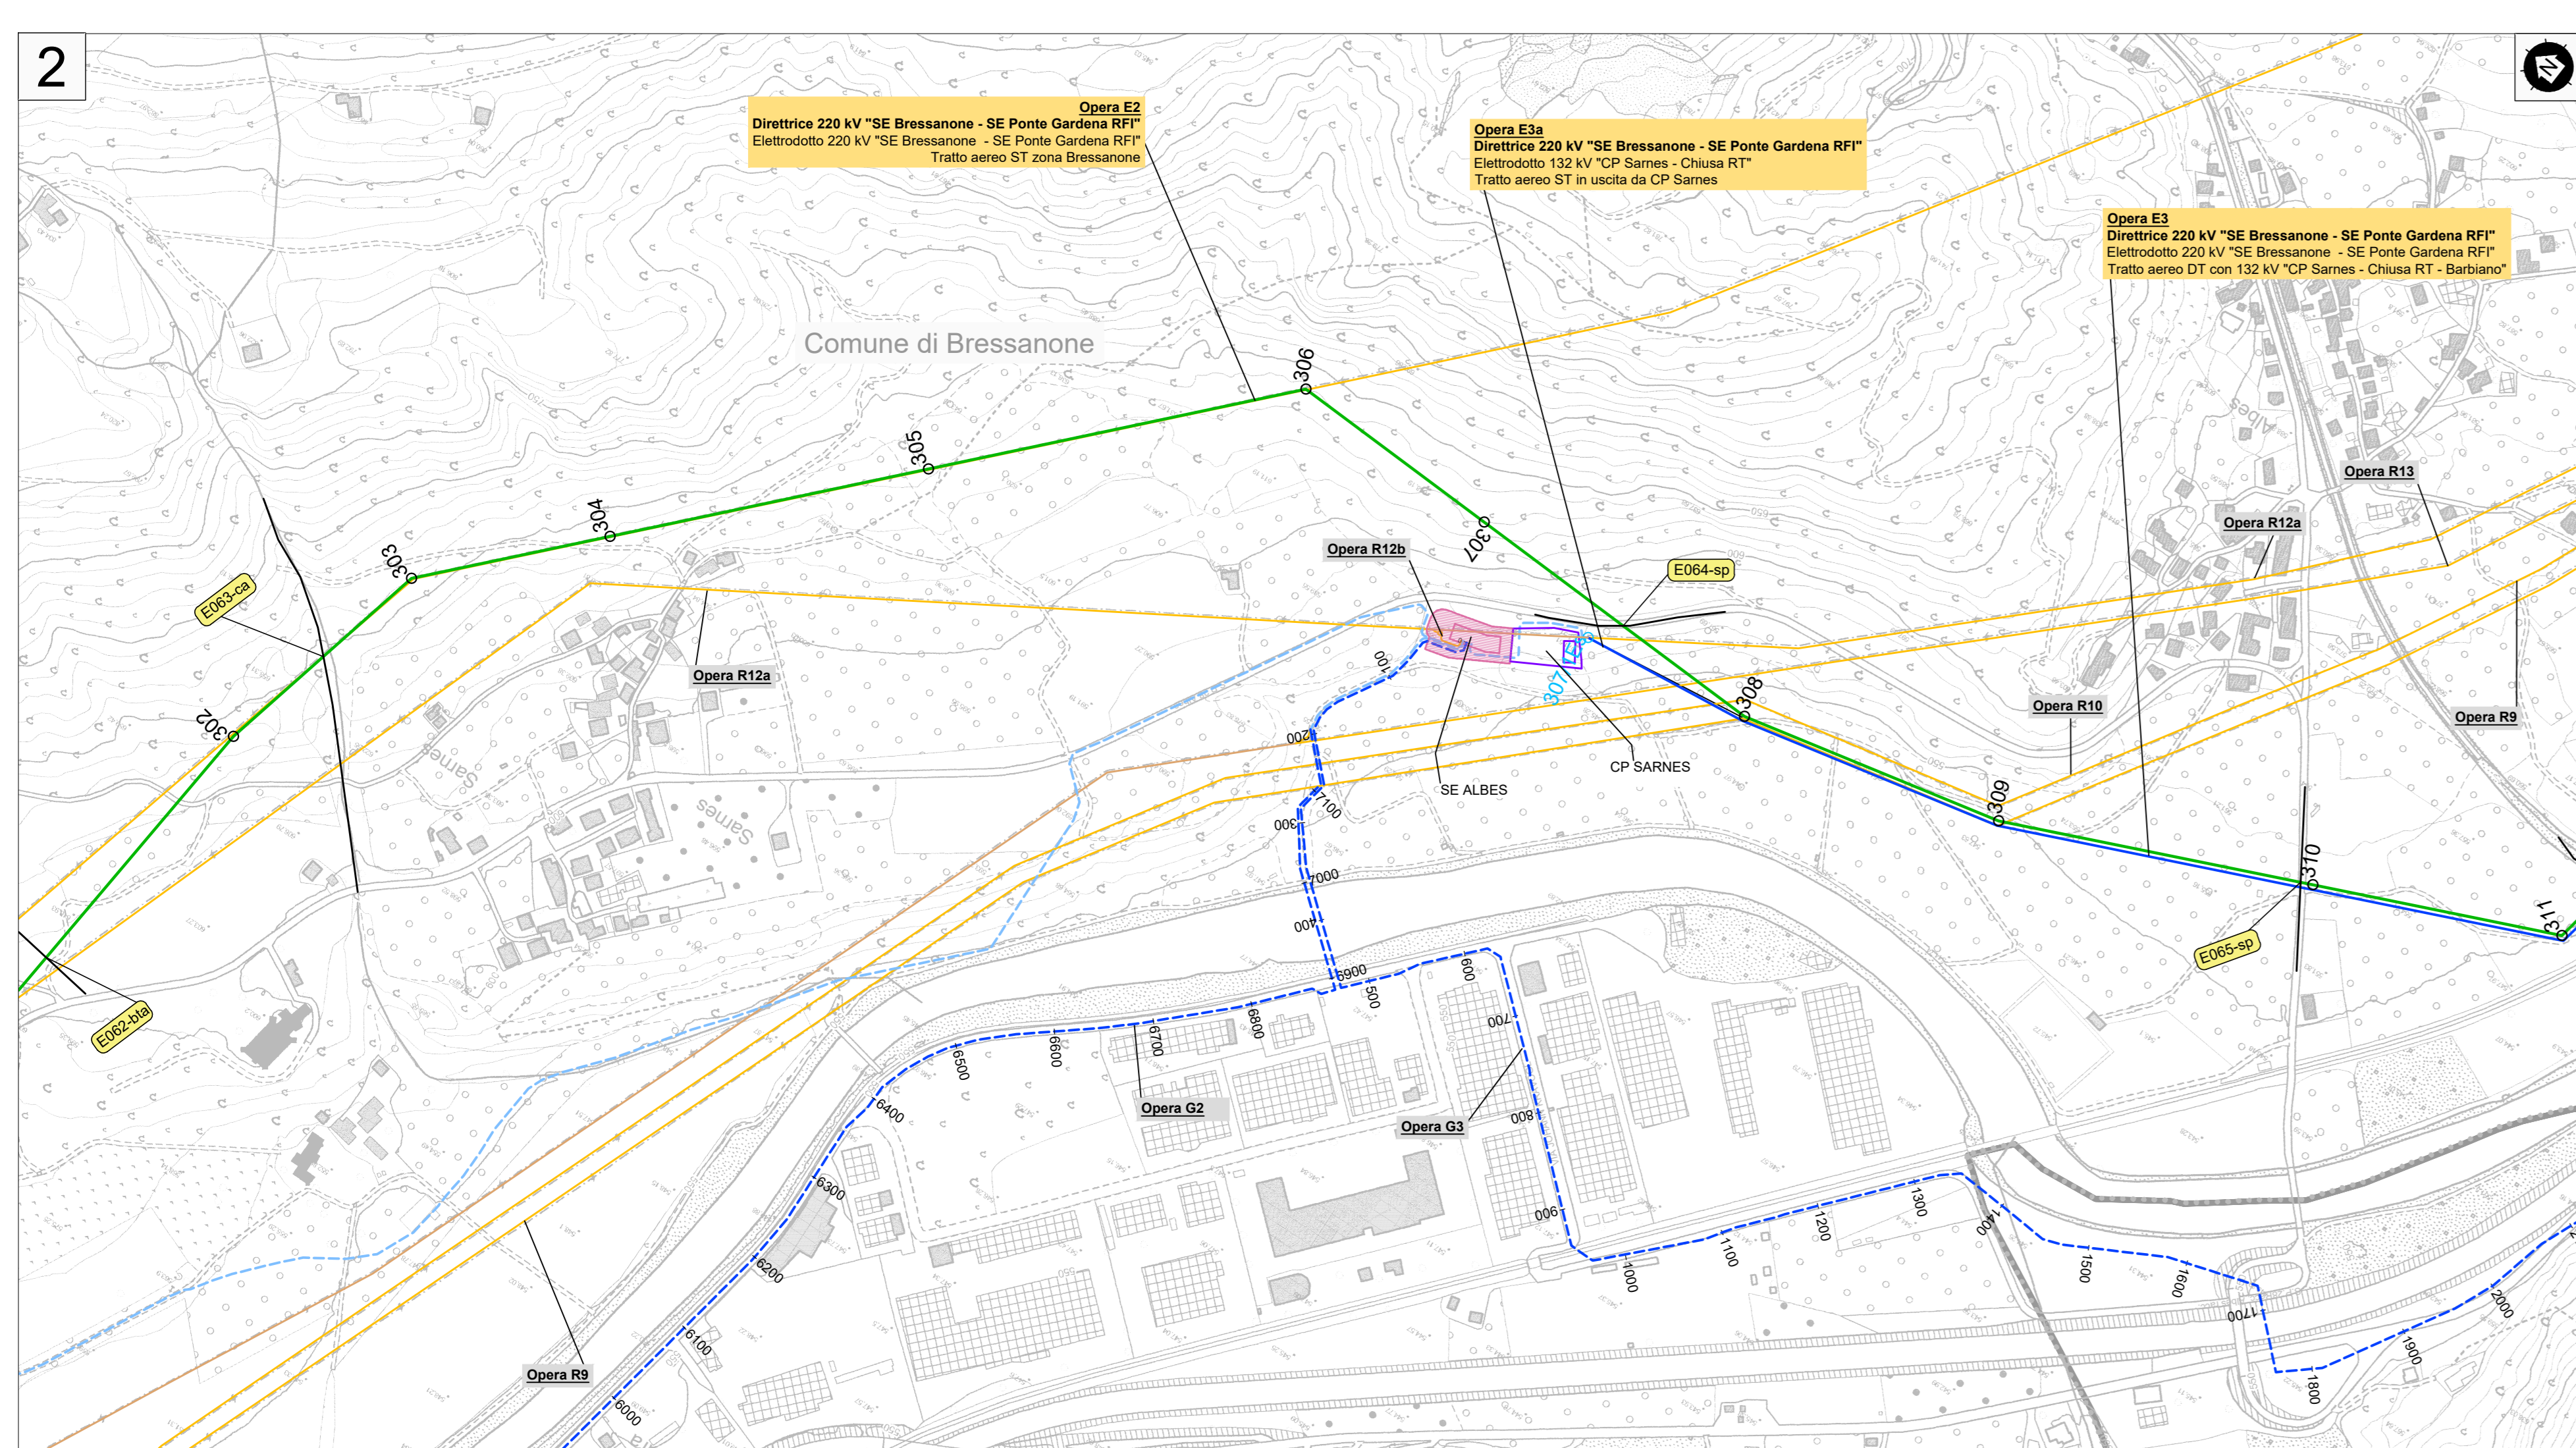

NUMERO E DATA ORIGINALE		LA AVVERTENZA SOSTITUISCE	
00	15/10/2021	PER ACCETTAZIONE	PER INFORMAZIONI
MOTIVO DELL'INVIO			
CODIFICA ELABORATO		Terna Flore Italia	
DGCRI19001B2128471		TERNA GROUP	
TITOLO ELABORATO		TIPOLOGIA ELABORATO	
Riassetto della RTN in Val di Isarco per connessione BBT		15/10/2021	
OPERA E - Diretrice 220 kV "SE Bressanone-SE Ponte Gardena RFI"		PROGETTO	
Planimetria tecnica con tracciato e opere attraversate		TE-CR-19-001	
NOME DEL FILE	SCALA CAD	FORMATO	SCALA
DGCRI19001B2128471-00.dwg	1 unità = 1 m	1200x891	1:5000
FOLIO		FOLIO	
1 / 2		1 / 2	