Firmato digitalmente da

Luca Simeone

CN = Simeone
Luca
C = IT

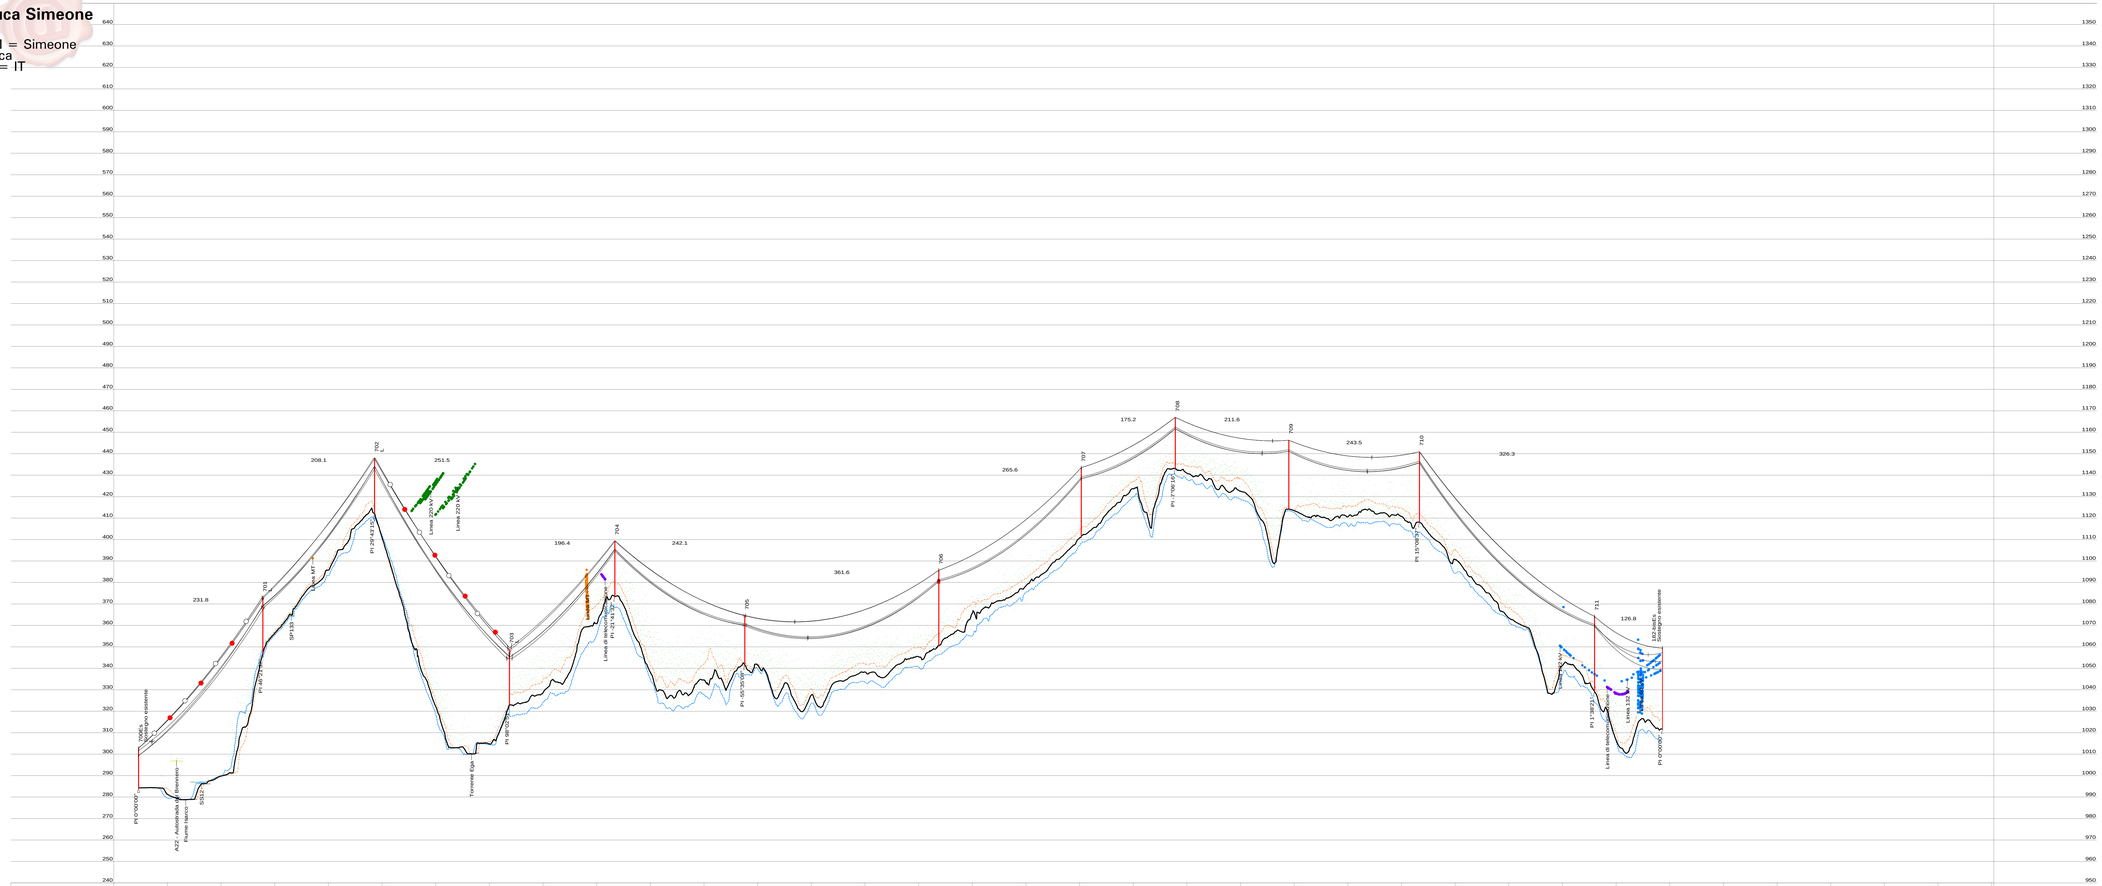

Progressiva (m)	120446.11	120677.88	120885.99	121137.52	121333.91	121576.05	121937.60	122203.22	122378.38	122589.94	122833.45	123159.78	123286.60
Quota terreno (m)	284.30	346.99	412.07	323.00	373.45	341.61	350.58	401.38	433.12	414.15	408.07	329.23	311.74
Numero sostegno	700Es	701	702	703	704	705	706	707	708	709	710	711	182-6ss6s
Tipo sostegno	PGd15	EYd21	EYd21	EYd21	CYd21	EYd18	MYd30	MYd27	PYd18	MYd27	VYd27	EYd30	NN
Tipo armamento	DA	DA/DA	DA/DA	DA/DA	DA/DA	DA/DA	DS	DS	DS	DS	DS	DA/DA	DA/DA
Altezza utile / totale (m)	15.00/18.50	21.50/25.95	21.50/25.95	21.50/25.95	21.50/25.95	18.50/22.95	30.00/35.14	27.00/32.14	18.49/23.84	27.00/32.14	27.49/32.84	30.50/34.95	27.70/37.70
Distanza orizzontale (m)		**231.77**	208.11	251.52	196.39	242.14	361.55	**265.61**	**175.16**	211.57	**243.51**	326.32	126.83
Progressiva (m)	120446.11	120677.88	120885.99	121137.52	121333.91	121576.05	121937.60	122203.22	122378.38	122589.94	122833.45	123159.78	123286.60

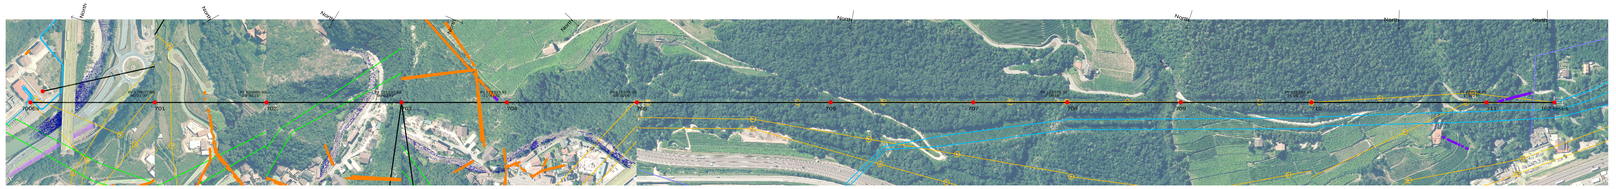

Legenda

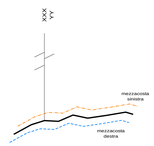

○ ○ Sfere di segnalazione ostacoli per il volo a bassa quota

XXX identificativo sostegno
YY segnalazione ostacolo per volo a bassa quota su sostegno: C = cromatica, L = luminosa, LC = luminosa e cromatica

conduttori di energia e corda di guarda degli elettrodotti in progetto

Nota:
Conduttore visualizzato nella condizione di Massima Freccia

REVISIONI						
00	15/10/2021	Prima emissione	Cavadini L. GPI SVP PRA NE	Sperti D. GPI SVP PRA	Simeone L. GPI SVP PRA	
N.	DATA	DESCRIZIONE	ELABORATO	VERIFICATO	APPROVATO	

CODIFICA ELABORATO	Terna Rete Italia
LECR19001B2129255	
TITOLO ELABORATO	TIPOLOGIA ELABORATO
Riassetto della RTN in Val di Isarco per connessione BBT OPERA N - Variante elettrodotto aereo 132 kV "SE Cardano-SE Bolzano"	PROFILO LONGITUDINALE
Profilo longitudinale N	PROGETTO TE-CR-19-001

NOME DEL FILE	SCALA CAD	FORMATO	SCALA	FOGLIO
LECR19001B2129255-00.xyz	-	1200 x 594	X = 1 : 4000 Y = 1 : 1000	1 di 1

Questo documento contiene informazioni di proprietà Terna S.p.A. e deve essere utilizzato esclusivamente dal destinatario in relazione alle finalità per le quali è stato inviato. È vietata ogni forma di duplicazione e divulgazione senza il consenso di Terna S.p.A.

This document contains information proprietary to Terna S.p.A. and it will have to be used exclusively for the purposes for which it has been furnished. Whichever shape of spreading or reproduction without the written permission of Terna S.p.A. is prohibited.