
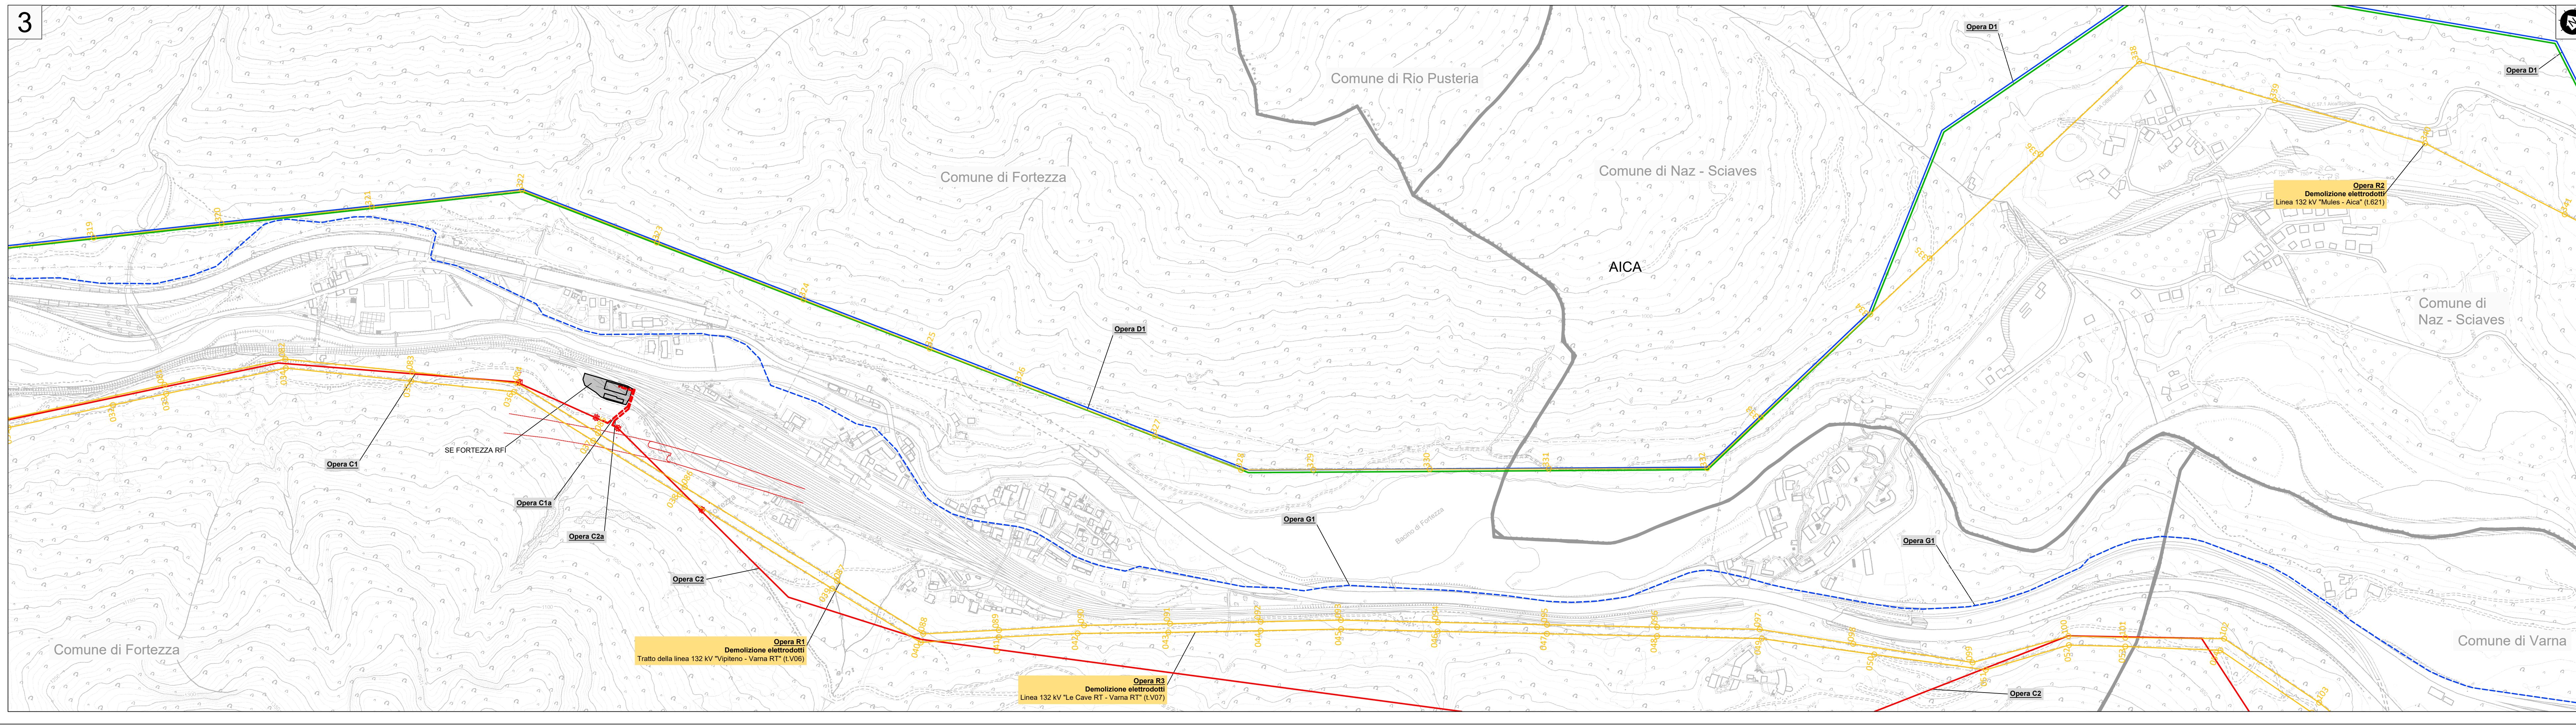
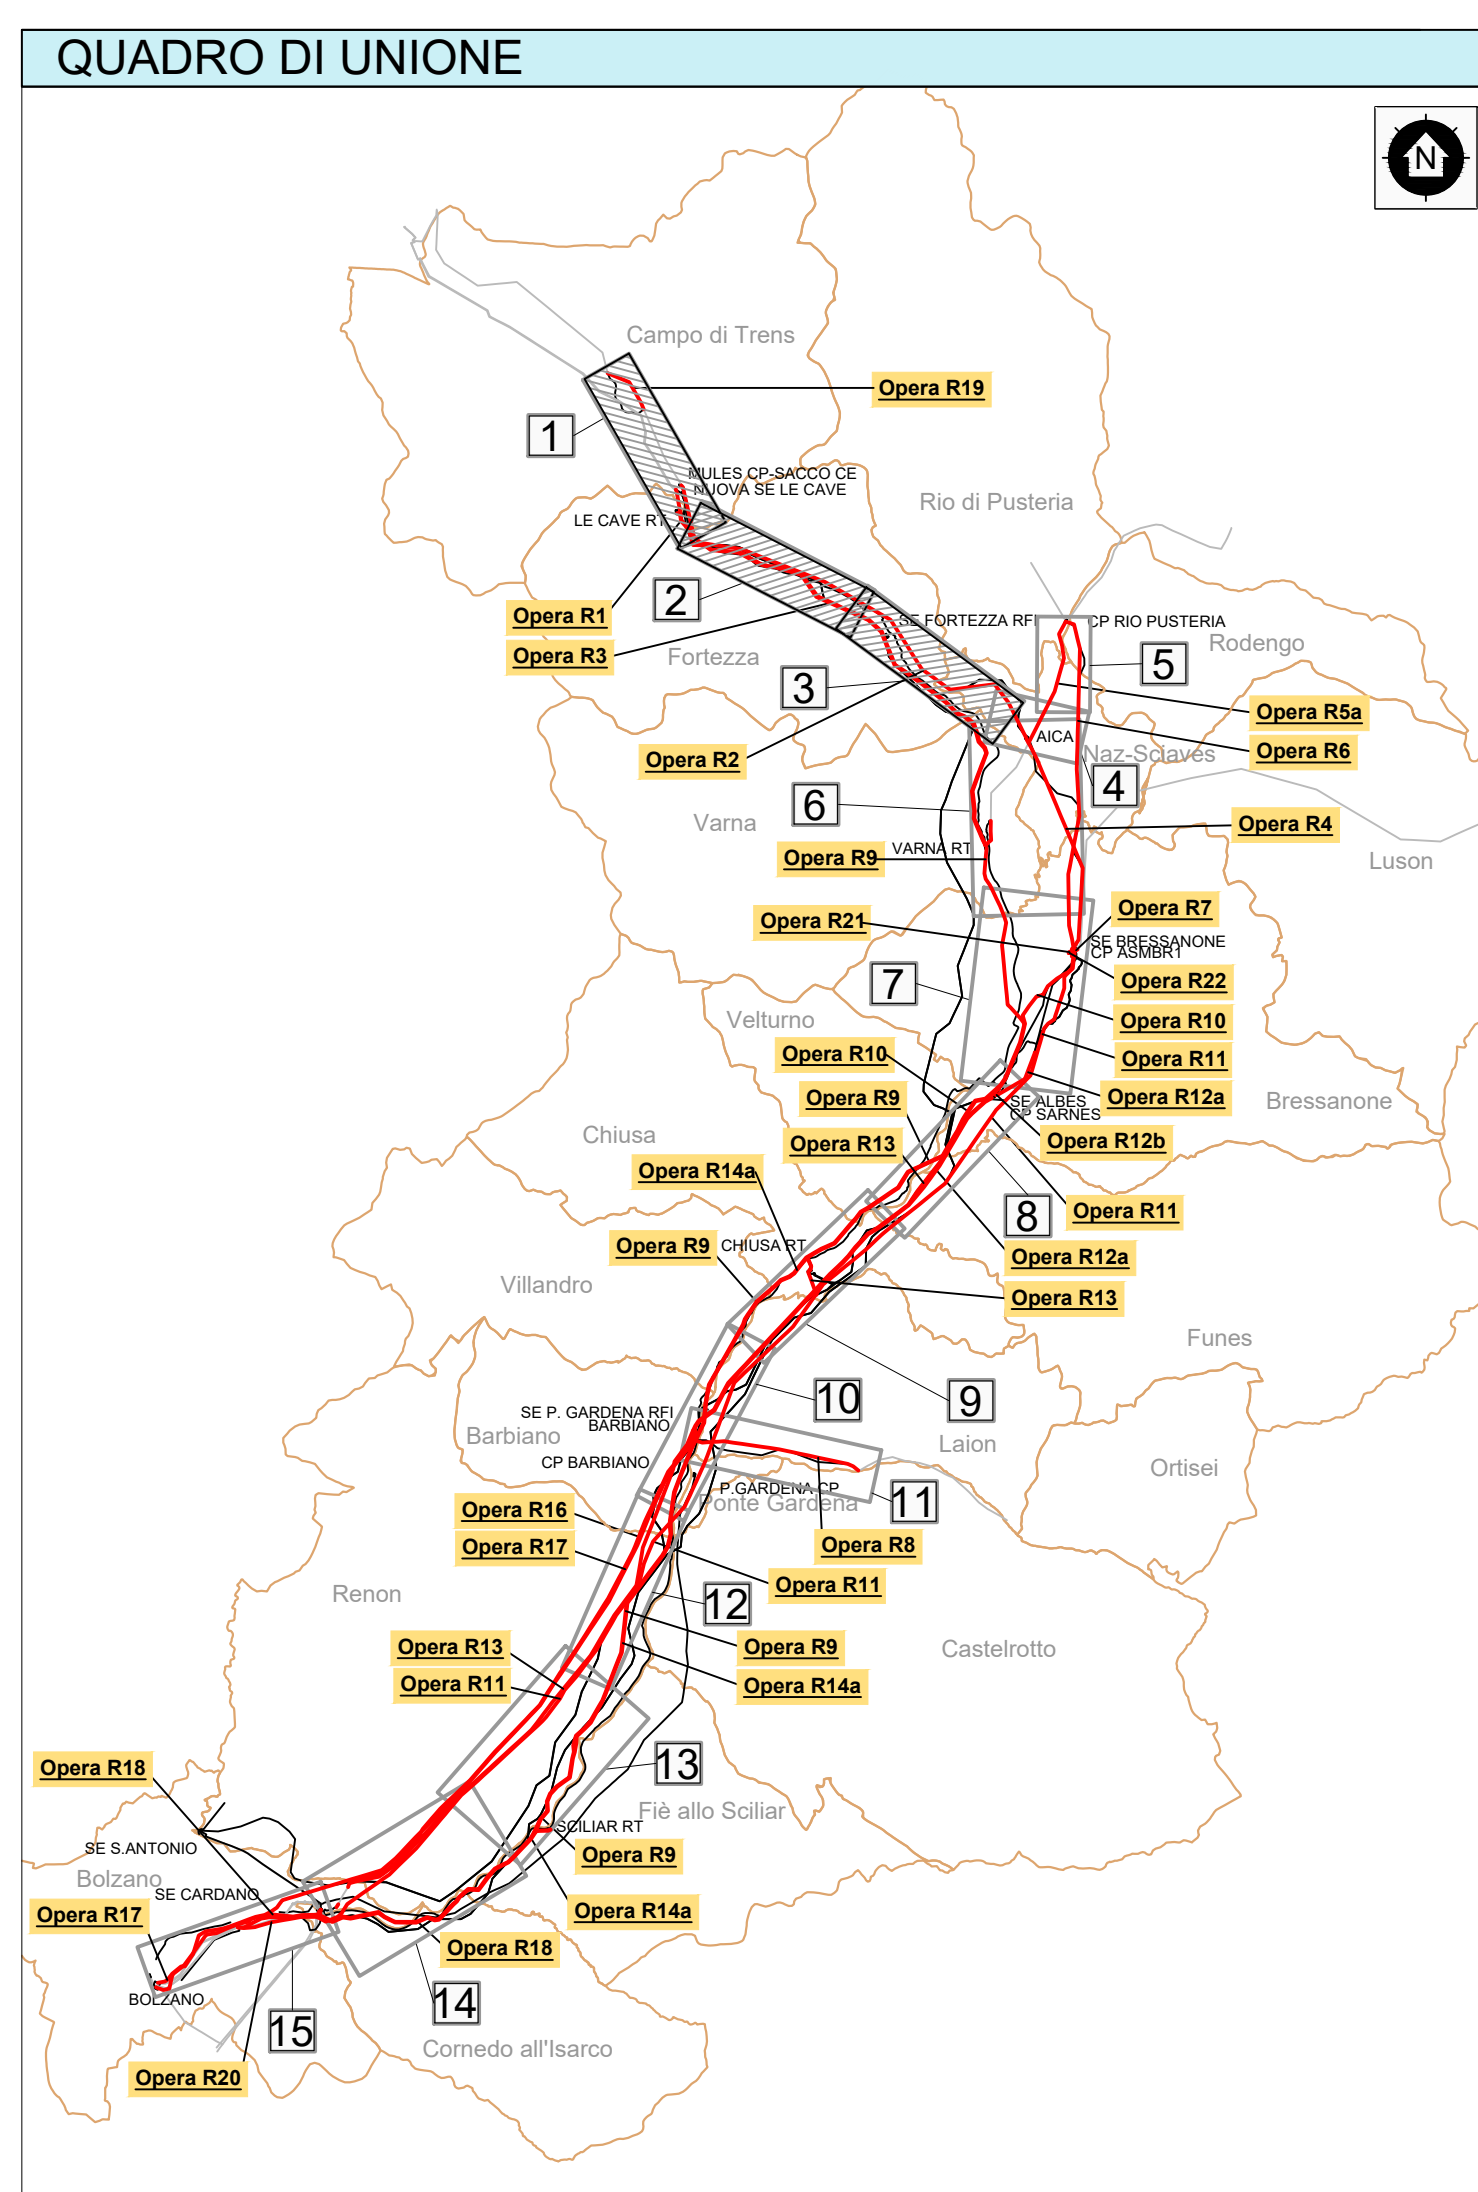


LEGENDA	
Opere di prevista demolizione	Opere in progetto
--- Elettrdotto aereo 132 kV in demolizione	--- Elettrdotto aereo 220 kV ST resiliente
--- Elettrdotto in cavo interrato 132 kV in demolizione	--- Elettrdotto aereo 220 kV ST
--- Numerazione sostegni di prevista demolizione	--- Elettrdotto aereo 220/132 kV DT
Opere esistenti	--- Elettrdotto 220 kV resiliente in cavo interrato
--- Elettrdotto aereo 220 kV	--- Elettrdotto aereo 132 kV ST
--- Elettrdotto aereo 132 kV	--- Elettrdotto 220 kV in cavo interrato
--- Elettrdotto 132 kV in cavo interrato	--- Elettrdotto 132 kV in cavo interrato
--- Elettrdotto aereo <132 kV	--- Nuova Stazione Elettrica
--- Stazione Elettrica TERNA	--- Modifica a Stazione Elettrica esistente
--- Stazione Elettrica di terzi	Opere in progetto oggetto di altro iter autorizzativo
Altra simbologia	--- Nuova Stazione Elettrica di Albes
--- Descrizione opera	--- Elettrdotto 132 kV in cavo interrato
--- Confine comunale	--- Elettrdotto aereo 132 kV in demolizione
	Stazione Elettrica RFI
	--- Nuova Stazione Elettrica RFI
	Cabina Primaria Edyna
	--- Nuova Cabina Primaria Edyna

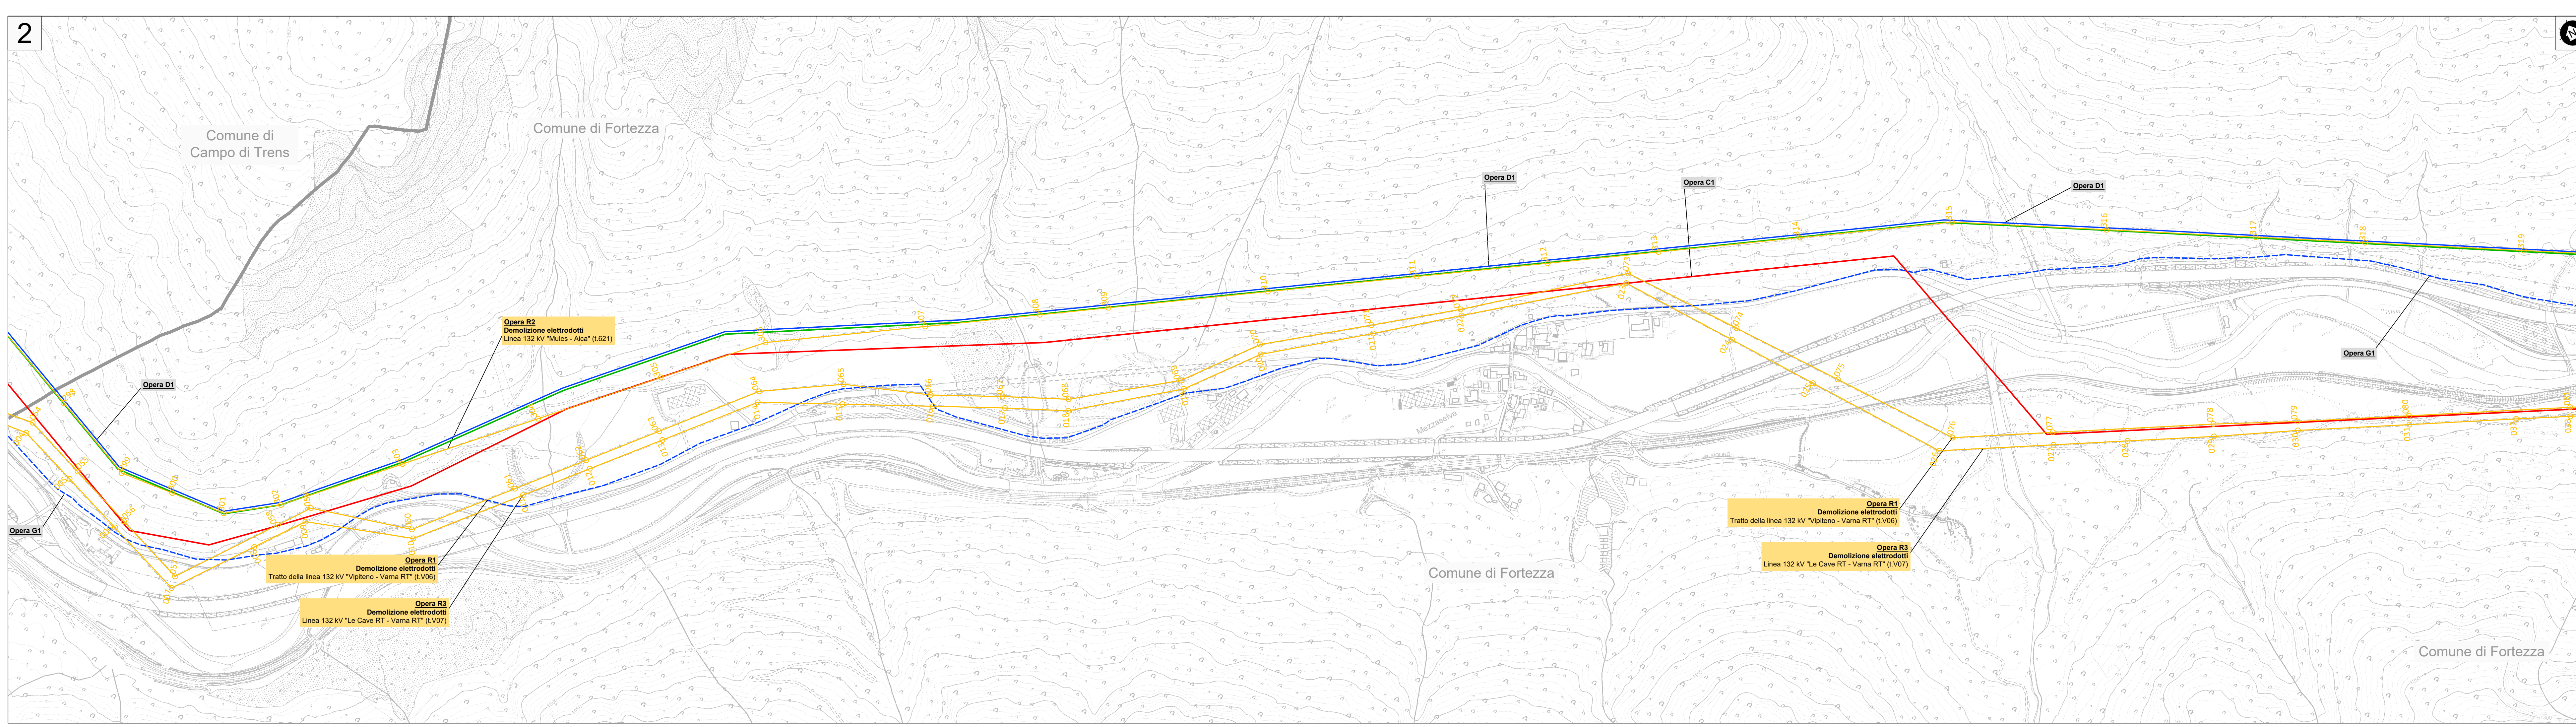

REVISIONI		PER APPROVAZIONE		PER INFORMAZIONI	
NO	DATA	DESCRIZIONE	ELABORATO	VERIFICATO	APPROVATO
06	16/10/2021	Prima emissione			
NUMERO DI DATA ORDINE: 146-0000000-00-000000					
MOTIVO DELL'ORDINE: [] PER ACCETTAZIONE [] PER INFORMAZIONI					
DGCR19001B2129020					
Riassetto della RTN in Val di Isarco per connessione BBT				Piano Tecnico delle Opere	
OPERA R - Demolizioni Elettrodotti				PROGETTO	
Planimetria tecnica con tracciato				TE-CR-19-001	
NO	FILE	SCALA CAD	FORMATO	SCALA	FOLIO
DGCR19001B2129020-00.dwg		1 unità = 1 m	1200x891	1:5000	1 / 6
<small>Questo documento contiene informazioni di proprietà Terna Rete Italia S.p.A. e deve essere utilizzato esclusivamente dal destinatario in relazione alla finalità per la quale è stato fornito. È vietata qualsiasi forma di riproduzione o di diffusione senza l'autorizzazione scritta di Terna Rete Italia S.p.A. Il presente contiene informazioni proprietarie di Terna Rete Italia S.p.A. and it may be used exclusively for the purposes for which it has been furnished. Whichever shape of spreading or reproduction without the written permission of Terna Rete Italia S.p.A. is prohibited.</small>					