



LEGENDA

Opere di prevista demolizione		Opere in progetto	
- - - -	Elettrodotto aereo 132 kV in demolizione	—	Elettrodotto aereo 220 kV ST resiliente
- - - -	Elettrodotto in cavo interrato 132 kV in demolizione	—	Elettrodotto aereo 220 kV ST
o x x	Numerazione sostegni di prevista demolizione	—	Elettrodotto aereo 220/132 kV DT
—		—	Elettrodotto 220 kV resiliente in cavo interrato
—		—	Elettrodotto 220 kV in cavo interrato
—		—	Elettrodotto aereo <132 kV
—		—	Elettrodotto aereo <132 kV
—		—	Elettrodotto 132 kV in cavo interrato
—		—	Elettrodotto 132 kV in cavo interrato
—		—	Nuova Stazione Elettrica
—		—	Modifica a Stazione Elettrica esistente
—		—	Stazione Elettrica TERNA
—		—	Stazione Elettrica di terzi
—		—	Opere in progetto oggetto di altro iter autorizzativo
—		—	Stazione Elettrica 132 kV di Albes e raccordi
—		—	Nuova Stazione Elettrica di Albes
—		—	Elettrodotto 132 kV in cavo interrato
—		—	Elettrodotto aereo 132 kV in demolizione
—		—	Stazione Elettrica RFI
—		—	Nuova Stazione Elettrica RFI
—		—	Cabina Primaria Edyna
—		—	Nuova Cabina Primaria Edyna

Altra simbologia

- Op. x: Descrizione opera
- : Confine comunale

QUADRO DI UNIONE

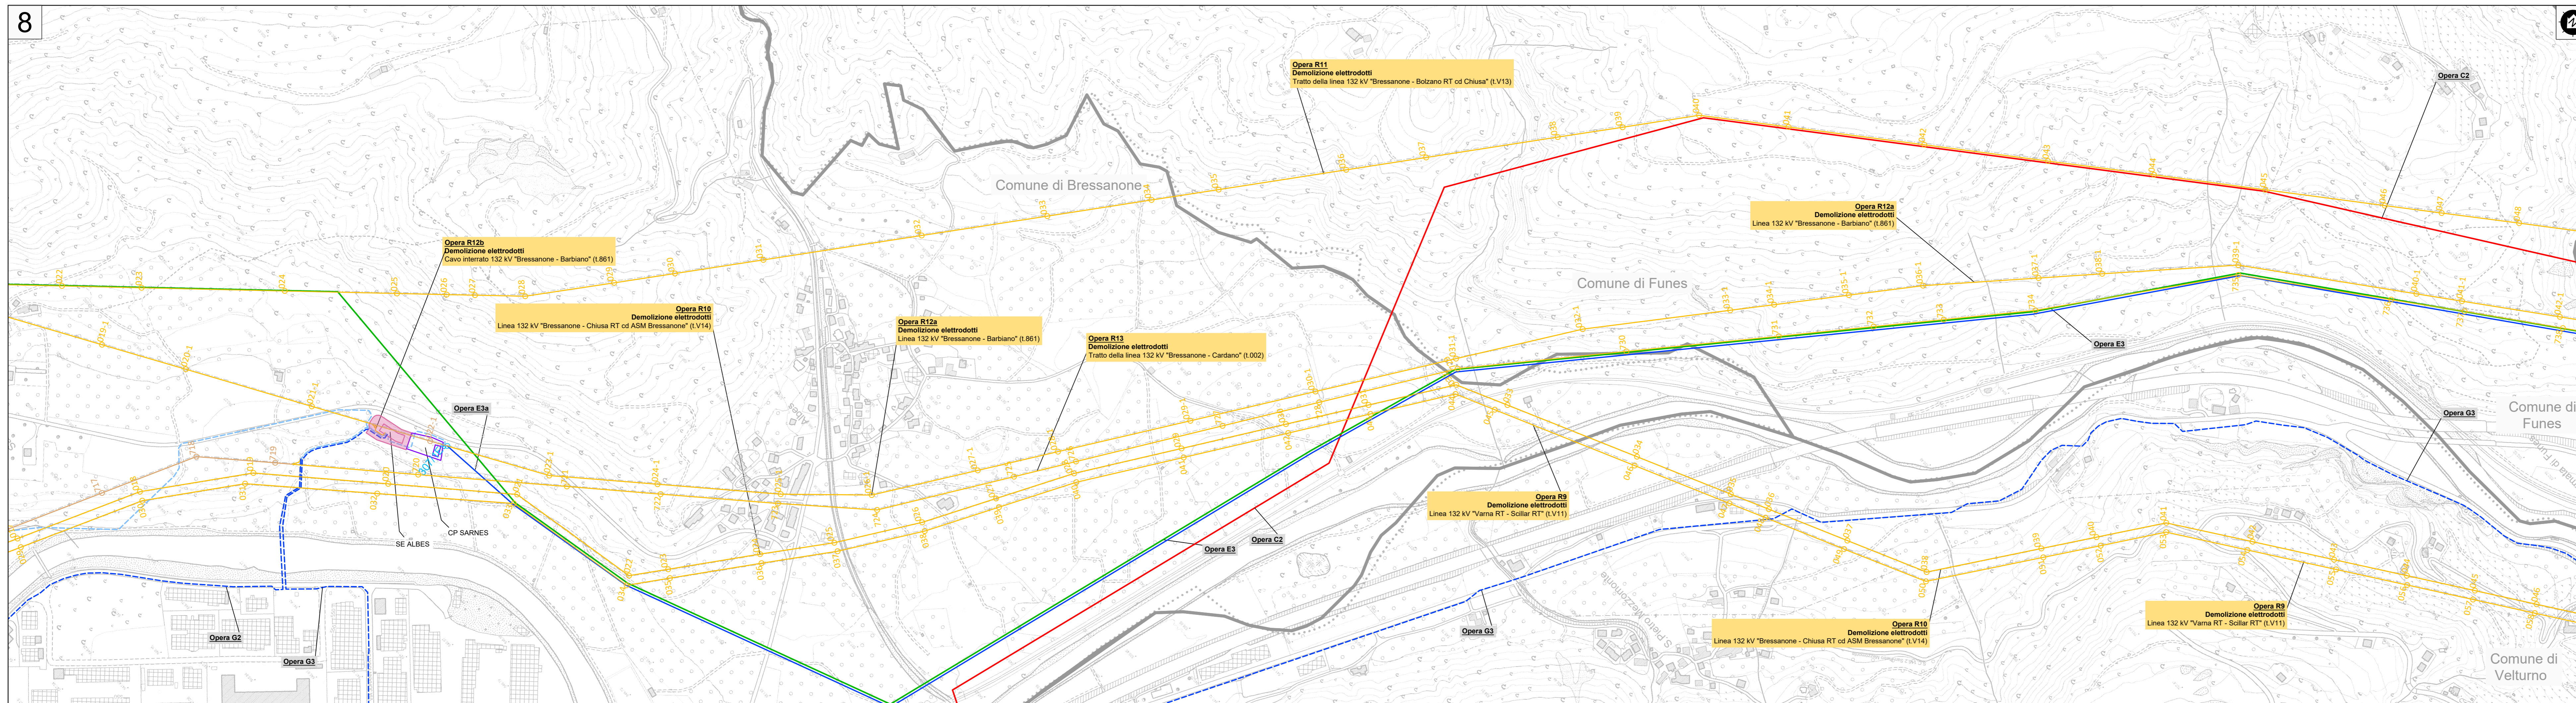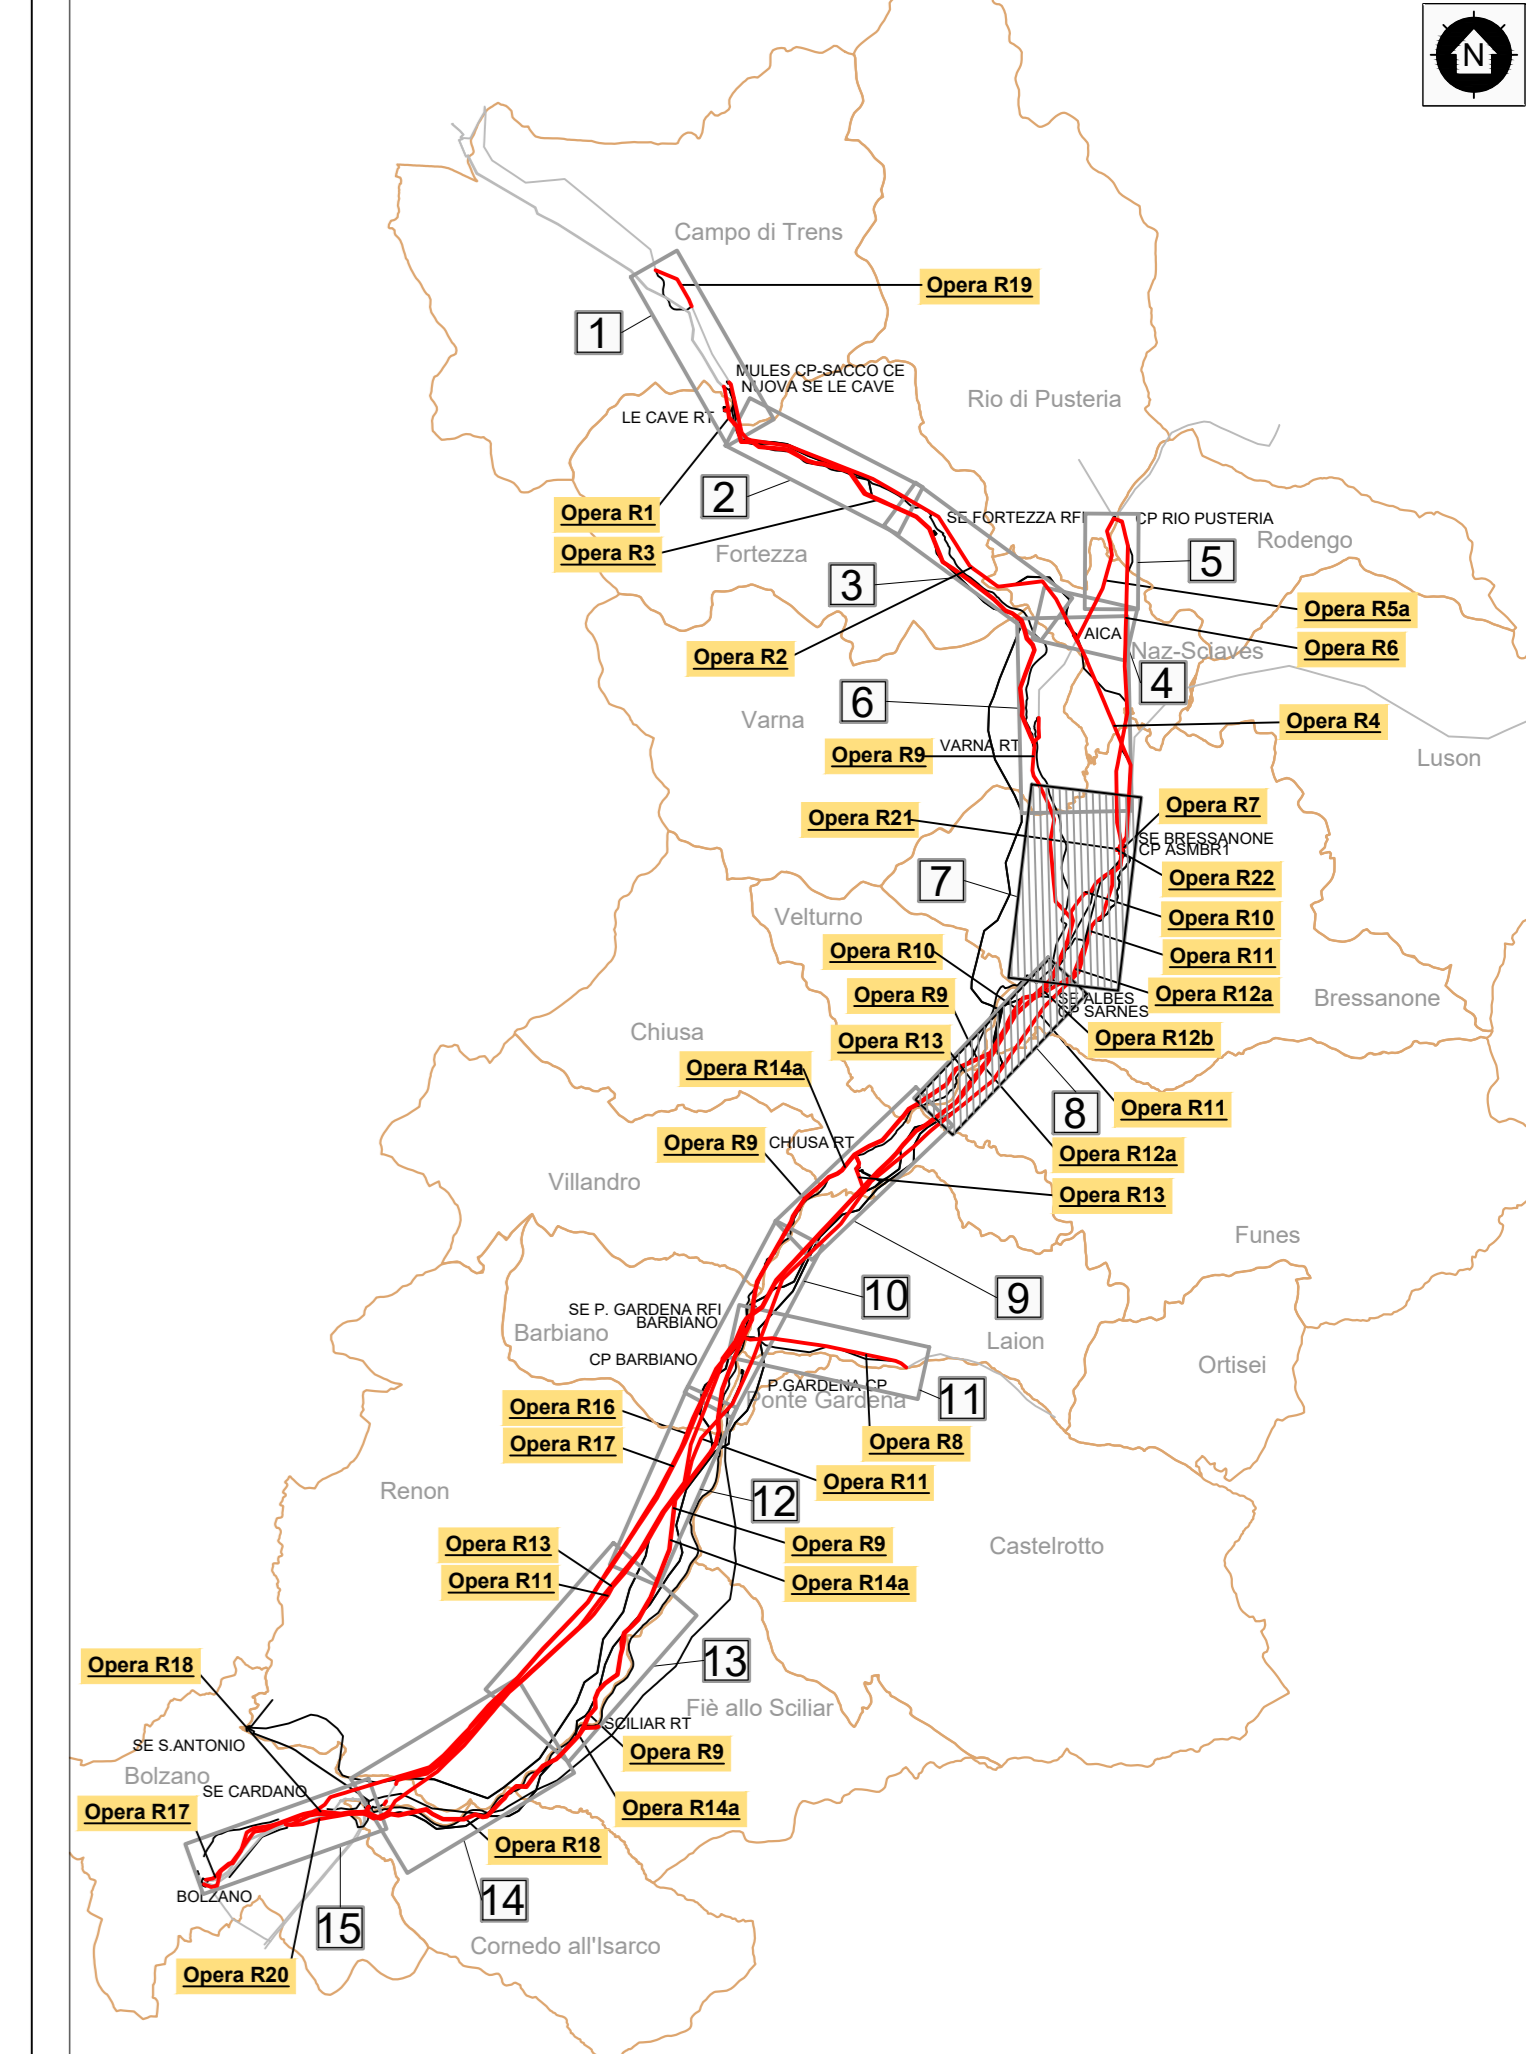

REVISIONI			
NO.	DATA	DESCRIZIONE	ELABORATO

PER INFORMAZIONI			
CODIFICA LABORATO			
DGCR19001B2129020 Titolo Elaborato Riassetto della RTN in Val di Isarco per connessione BBT		Terna Fictio Italia T E R N A S P A S R L	
OPERA R - Demolizioni Elettrodotti Planimetria tecnica con tracciato		Piano Tecnico delle Opere PROGETTO TE-CR-19-001	
NOME DEL FILE DGCR19001B2129020-00.dwg	SCALA CAD 1 unità = 1 m	FORMATO 1200x891	SCALA 1:5000
FOGLIO 3 / 6			

Questo documento contiene informazioni di proprietà Terna Rete Italia S.p.A. e non deve essere utilizzato esclusivamente per scopi di riferimento alla Terna Rete Italia S.p.A. in quanto è un documento confidenziale. È vietata espressamente la ristampa o l'uso non autorizzato senza permesso scritto dalla Terna Rete Italia S.p.A. in quanto è un documento confidenziale.