
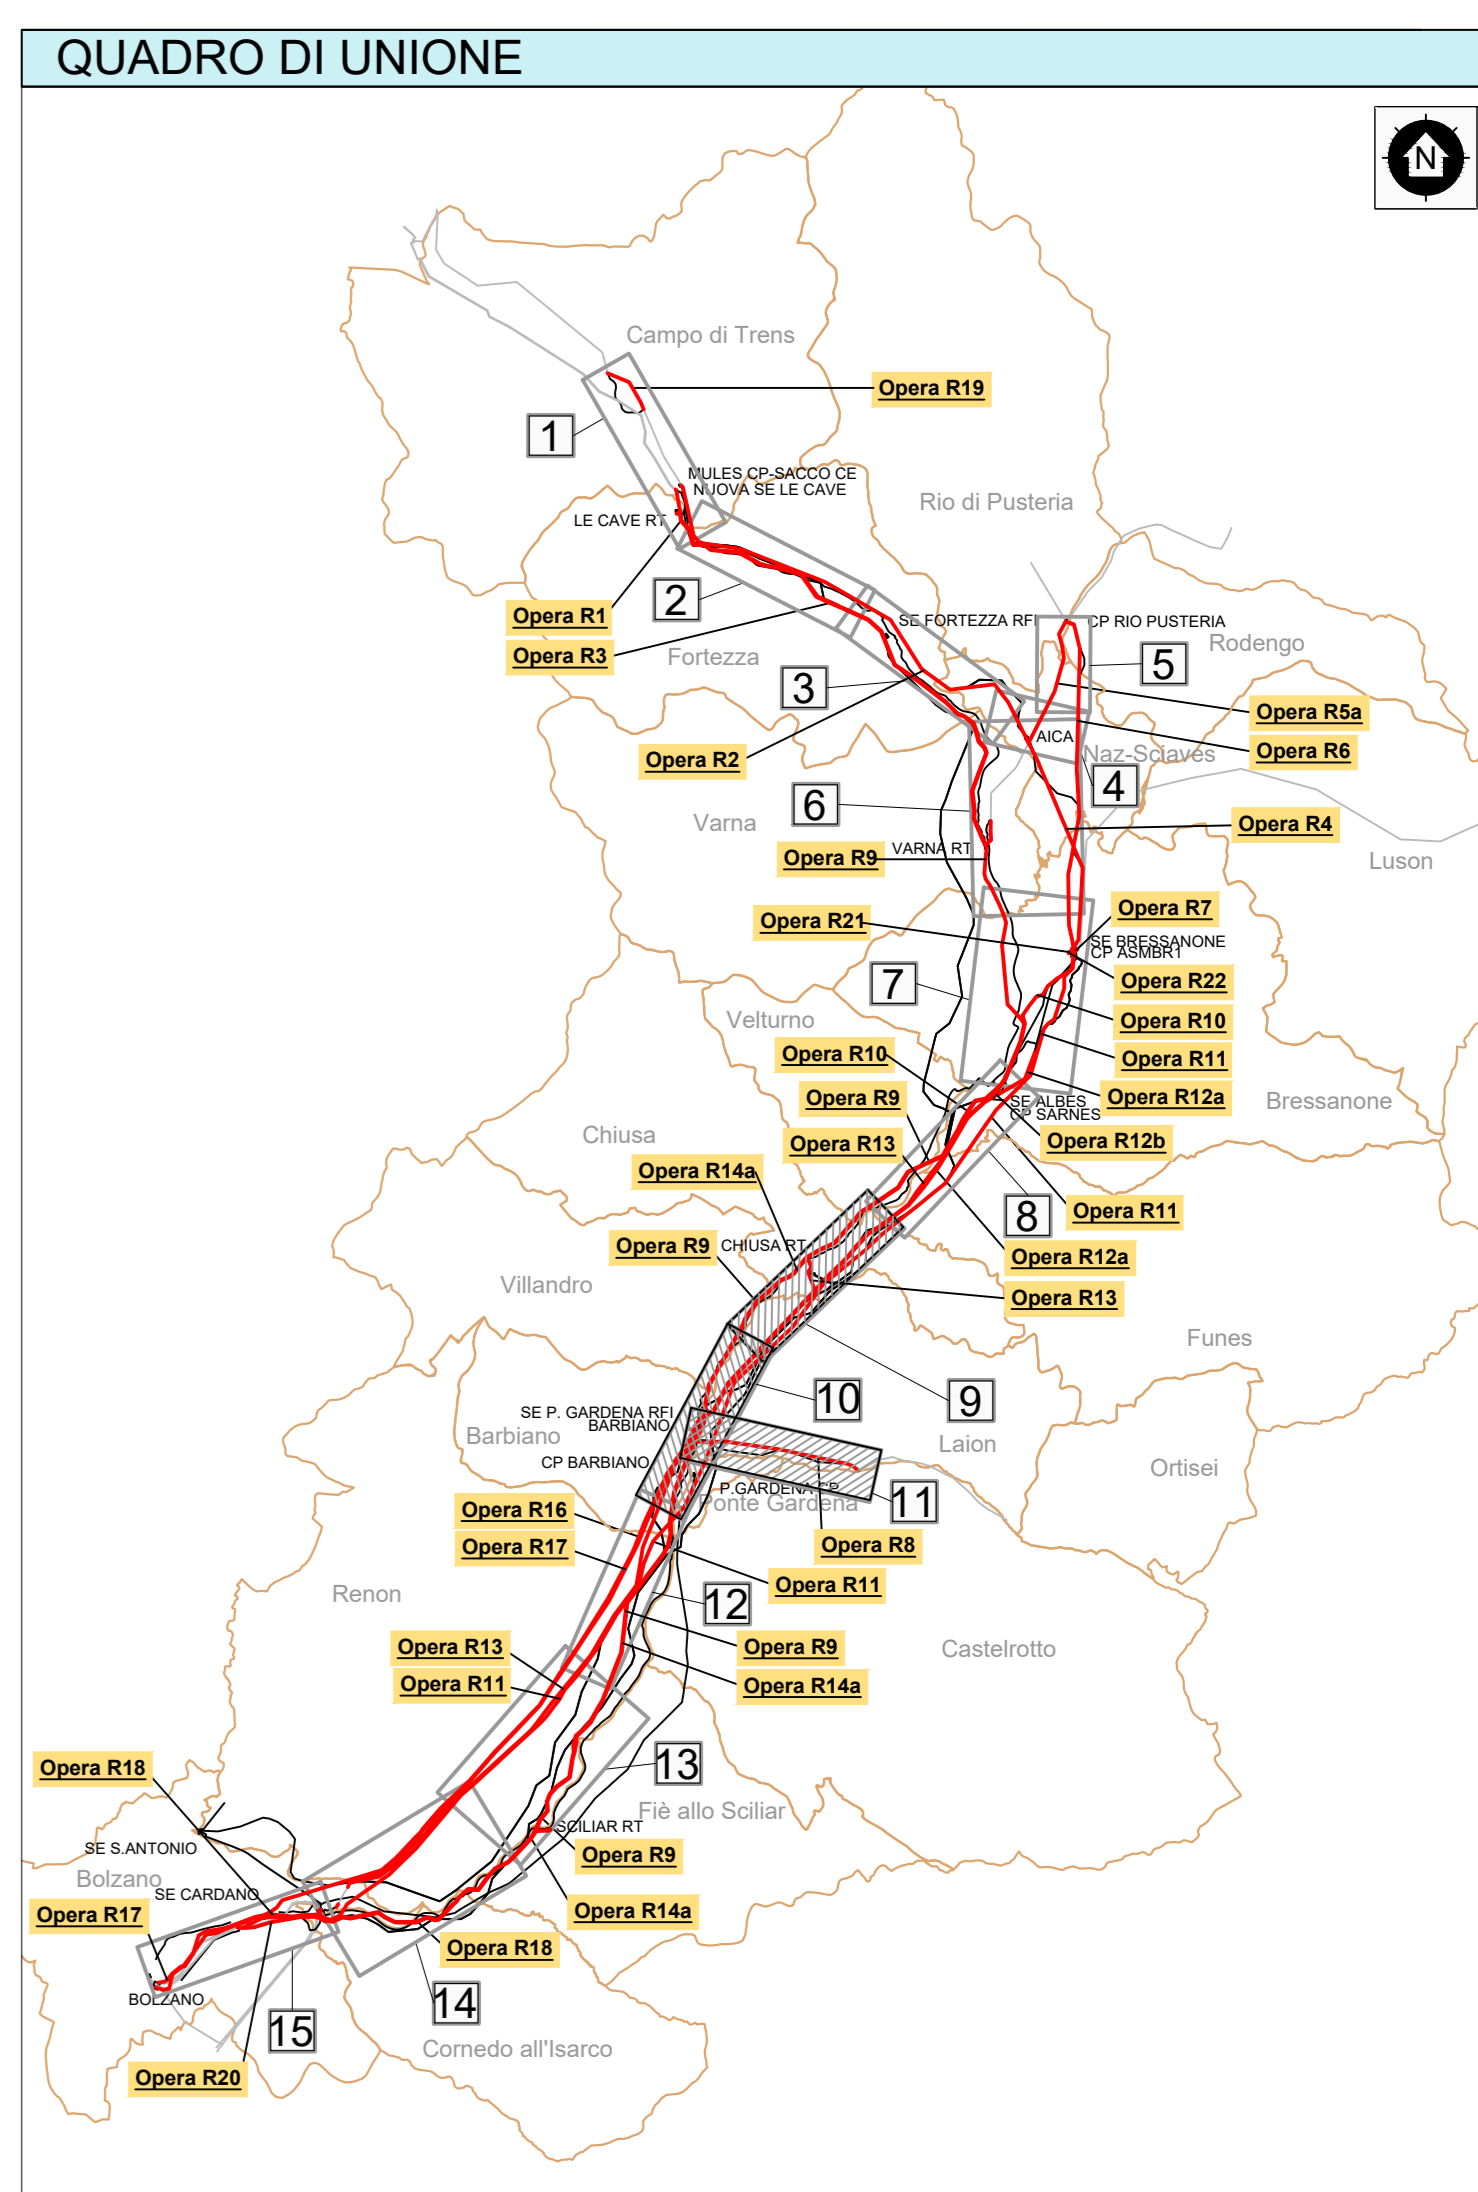


LEGENDA	
Opere di prevista demolizione	Opere in progetto
--- Elettrdotto aereo 132 kV in demolizione	--- Elettrdotto aereo 220 kV ST resiliente
--- Elettrdotto in cavo interrato 132 kV in demolizione	--- Elettrdotto aereo 220 kV ST
--- Numerazione sostegni di prevista demolizione	--- Elettrdotto aereo 220/132 kV DT
Opere esistenti	--- Elettrdotto 220 kV resiliente in cavo interrato
--- Elettrdotto aereo 220 kV	--- Elettrdotto 220 kV in cavo interrato
--- Elettrdotto aereo 132 kV	--- Elettrdotto aereo 132 kV ST
--- Elettrdotto 132 kV in cavo interrato	--- Elettrdotto 132 kV in cavo interrato
--- Elettrdotto aereo <132 kV	--- Nuova Stazione Elettrica
--- Stazione Elettrica TERNA	--- Modifica a Stazione Elettrica esistente
--- Stazione Elettrica di terzi	Opere in progetto oggetto di altro iter autorizzativo
Altra simbologia	--- Nuova Stazione Elettrica di Albes
--- Descrizione opera	--- Elettrdotto 132 kV in cavo interrato
--- Confine comunale	--- Elettrdotto aereo 132 kV in demolizione
	--- Nuova Stazione Elettrica RF1
	--- Cabina Primaria Edyna
	--- Nuova Cabina Primaria Edyna

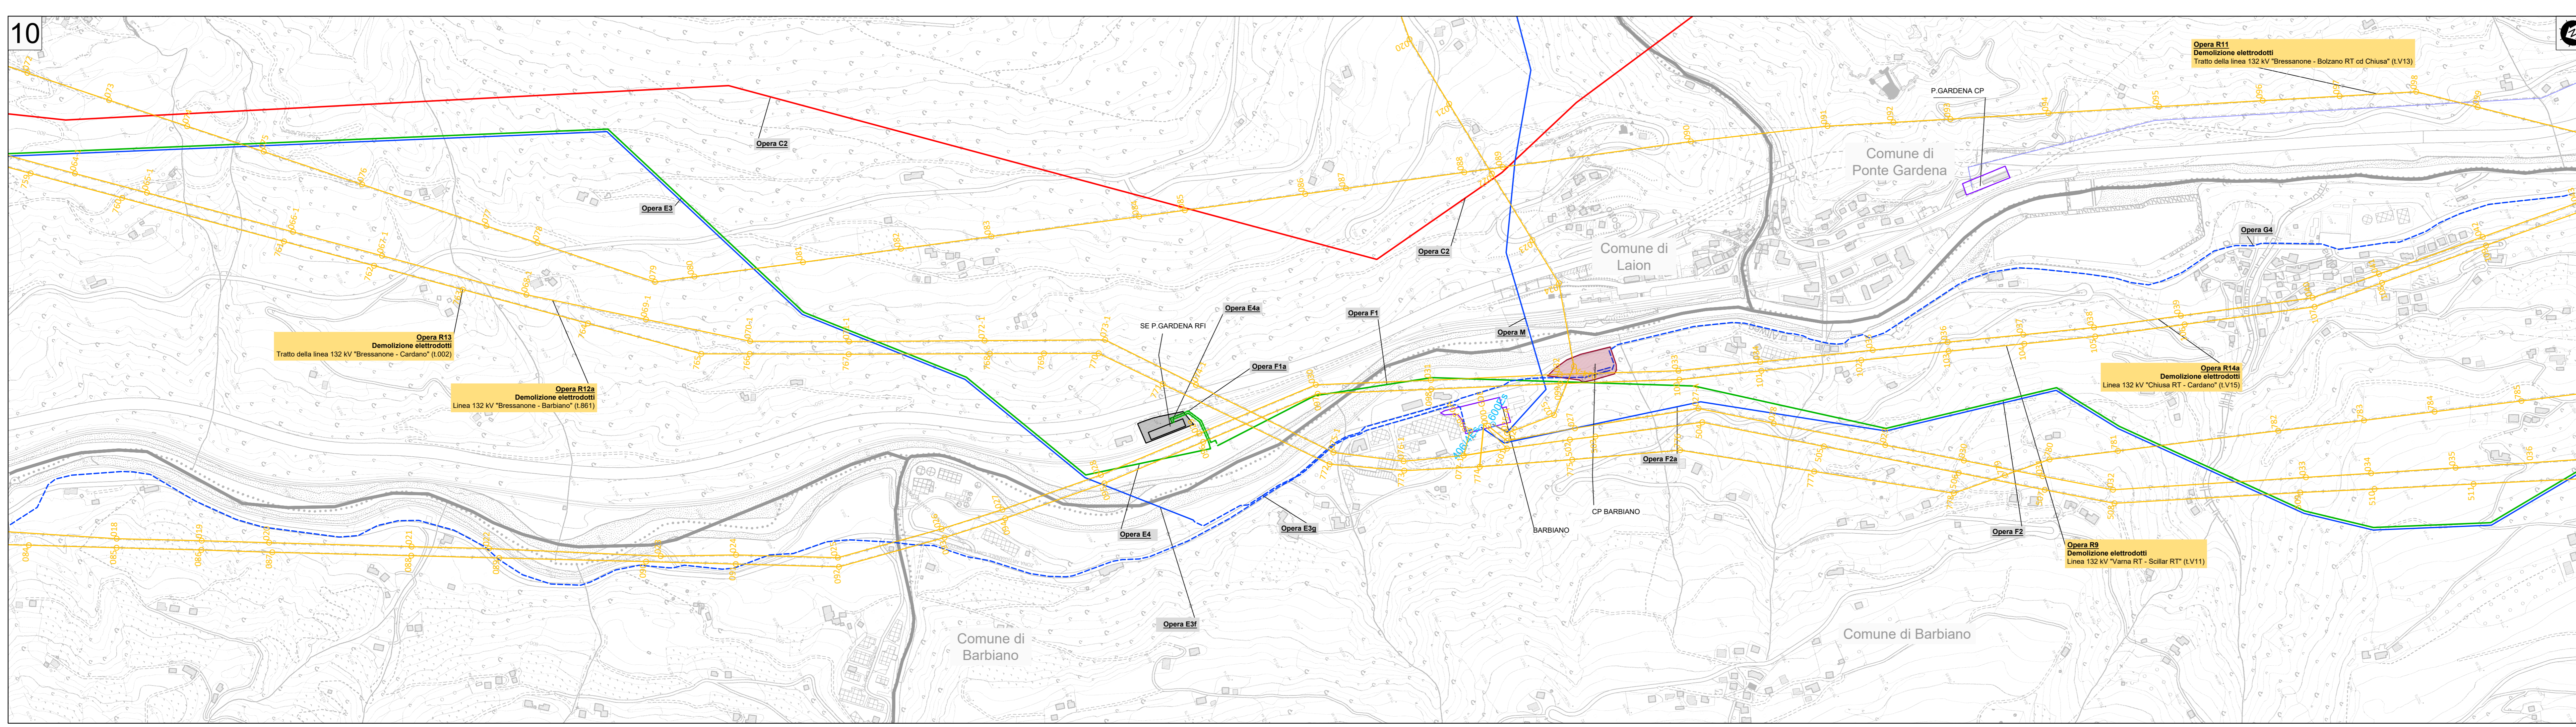

REVISIONI		AUTORIZZAZIONE	
NO	DATA	DESCRIZIONE	STATO
01	16/10/2021	Prima emissione	ELABORATO
02	16/10/2021	Prima emissione	VERIFICATO
03	16/10/2021	Prima emissione	APPROVATO

MOTIVO DEL RILASCIO		PER ACCETTAZIONE		PER INFORMAZIONI	
NUMERO E DATA ORDINE	146 4088889 04/10/2021	<input checked="" type="checkbox"/>	<input type="checkbox"/>	<input type="checkbox"/>	<input type="checkbox"/>

DGCR19001B2129020 TITOLO ELABORATO Riassetto della RTN in Val di Isarco per connessione BBT OPERA R - Demolizioni Elettrodotti Planimetria tecnica con tracciato		Terna Foto Italia T E R N A S P A S TIPOLOGIA ELABORATO Piano Tecnico delle Opere PROGETTO TE-CR-19-001
---	--	---

NOME DEL FILE	SCALA CAD	FORMATO	SCALA	FOLIO
DGCR19001B2129020-00.dwg	1 unità = 1 m	1200x891	1:5000	4 / 6

Questo documento contiene informazioni di proprietà Terna Rete Italia S.p.A. e non deve essere utilizzato esclusivamente per scopi di riferimento in relazione alla fornitura di servizi di rete elettrica. Il presente documento è proprietà di Terna Rete Italia S.p.A. e non deve essere copiato, distribuito o utilizzato in alcun modo senza la scritta permesso di Terna Rete Italia S.p.A. in presenza.