
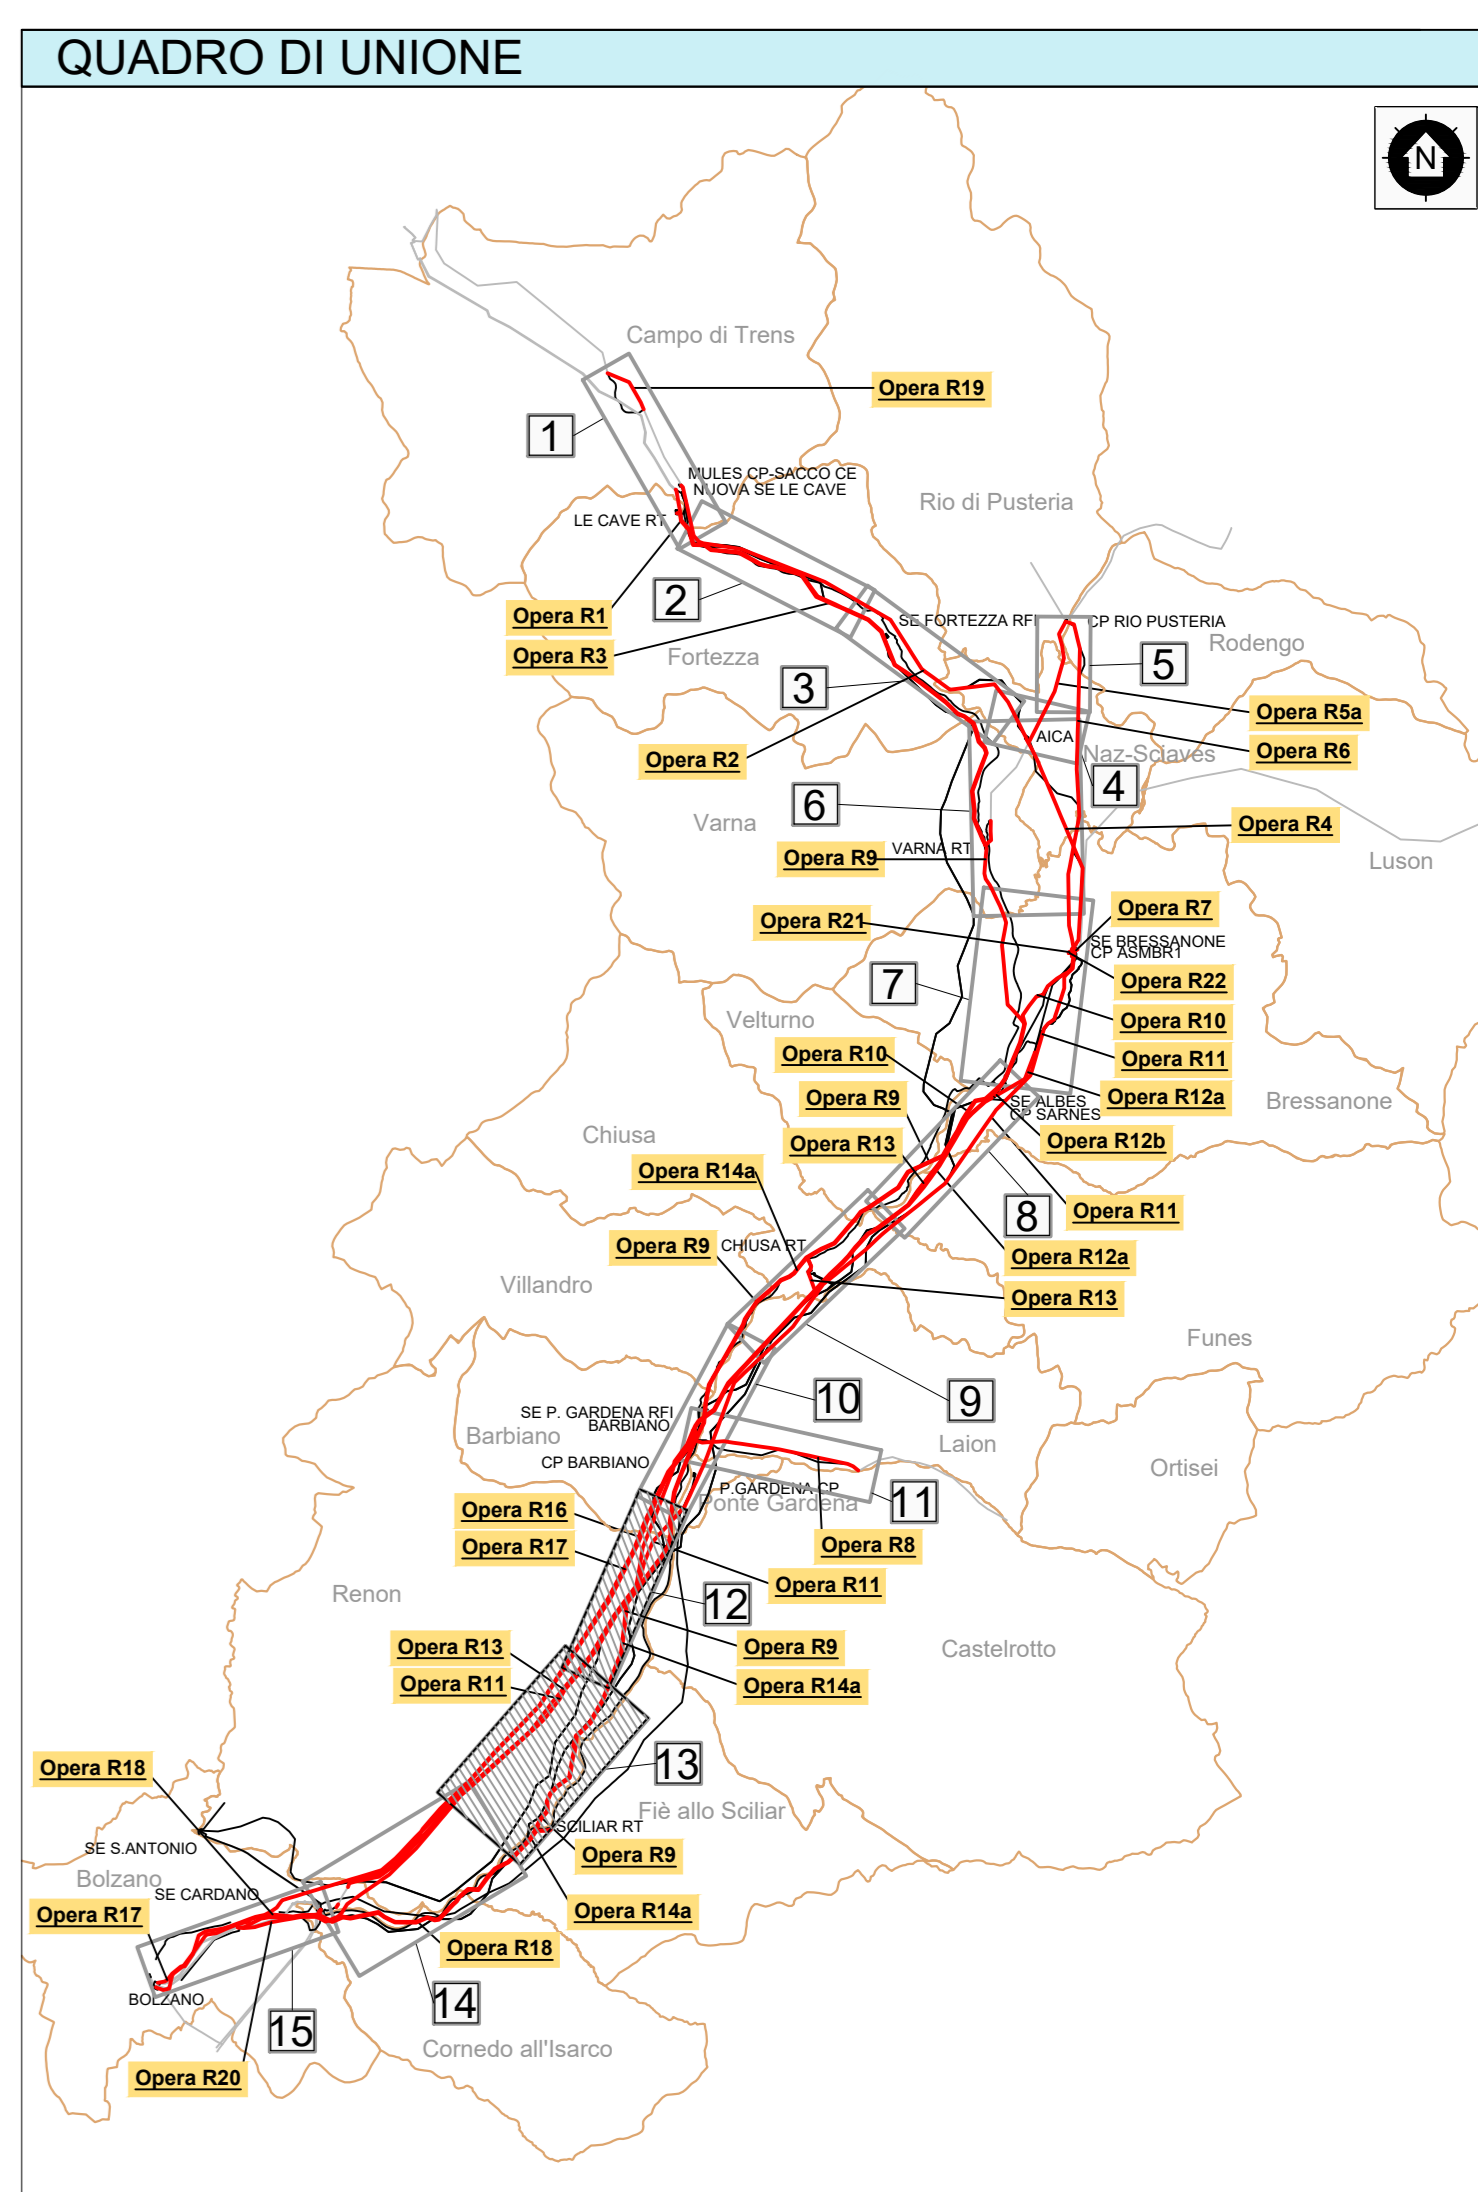


LEGENDA

Opere di prevista demolizione		Opere in progetto	
---	Elettrodotto aereo 132 kV in demolizione	—	Elettrodotto aereo 220 kV ST resiliente
---	Elettrodotto in cavo interrato 132 kV in demolizione	—	Elettrodotto aereo 220 kV ST
---	Numerazione sostegni di prevista demolizione	—	Elettrodotto aereo 220/132 kV DT
Opere esistenti		---	Elettrodotto 220 kV resiliente in cavo interrato
---	Elettrodotto aereo 220 kV	---	Elettrodotto 220 kV in cavo interrato
---	Elettrodotto aereo 132 kV	---	Elettrodotto aereo 132 kV ST
---	Elettrodotto 132 kV in cavo interrato	---	Elettrodotto 132 kV in cavo interrato
---	Elettrodotto aereo -132 kV	---	Nuova Stazione Elettrica
---	Stazione Elettrica TERNA	---	Modifica a Stazione Elettrica esistente
---	Stazione Elettrica di terzi	Opere in progetto oggetto di altro iter autorizzativo	
---	Altra simbologia	---	Nuova Stazione Elettrica di Albes e raccordi
---	Descrizione opera	---	Elettrodotto 132 kV in cavo interrato
---	Confine comunale	---	Elettrodotto aereo 132 kV in demolizione
		---	Stazione Elettrica RFI
		---	Nuova Stazione Elettrica RFI
		---	Cabina Primaria Edyna
		---	Nuova Cabina Primaria Edyna

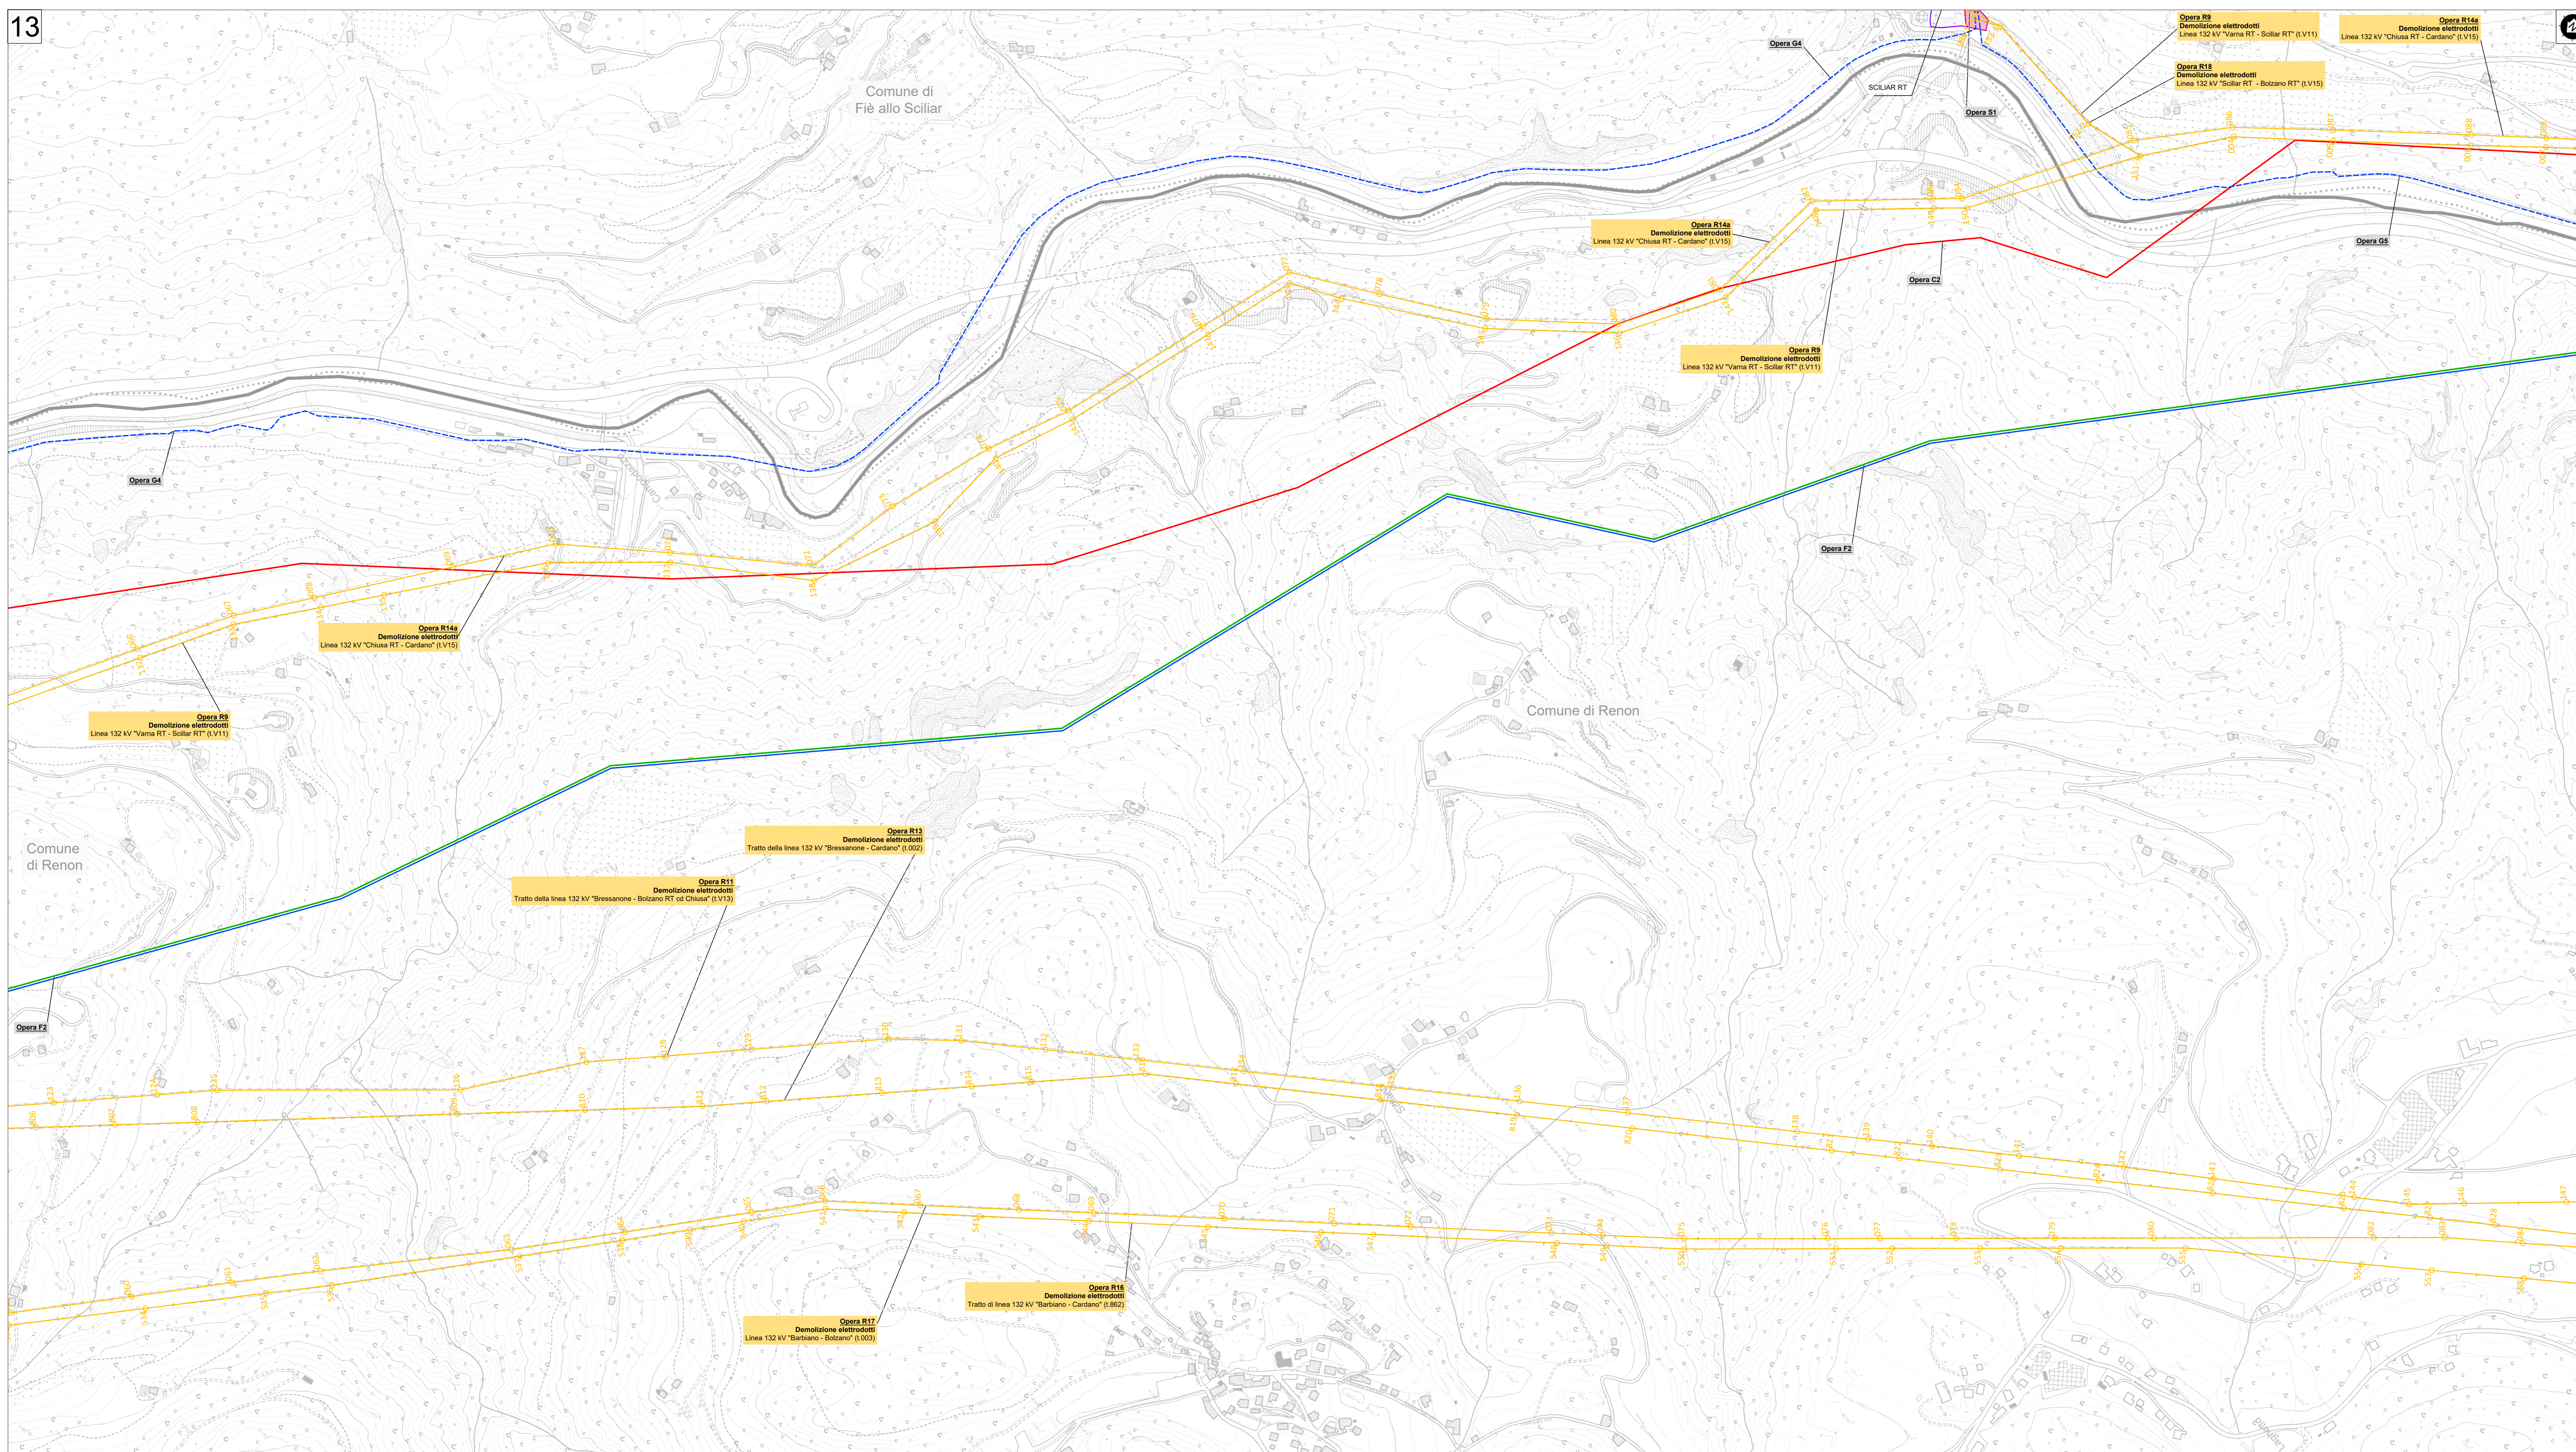

NOME DEL FILE		SCALA CAD	FORMATO	SCALA	FOLIO
DOCR19001B2129020-00.dwg		1 unità = 1 m	1200x891	1:5000	5 / 6
Questo documento contiene informazioni di proprietà Terna Rete Italia S.p.A. e non deve essere utilizzato esclusivamente dal destinatario in relazione alla tratta per la quale è stato fornito. ©. Vietata qualsiasi forma di riproduzione o di pubblicazione di questo documento senza permesso scritto di Terna Rete Italia S.p.A.					
This document contains information property of Terna Rete Italia S.p.A. and it is not to be used exclusively by the recipient for the purposes for which it has been furnished.					
Whatever the spreading or reproduction without the written permission of Terna Rete Italia S.p.A. is prohibited.					