

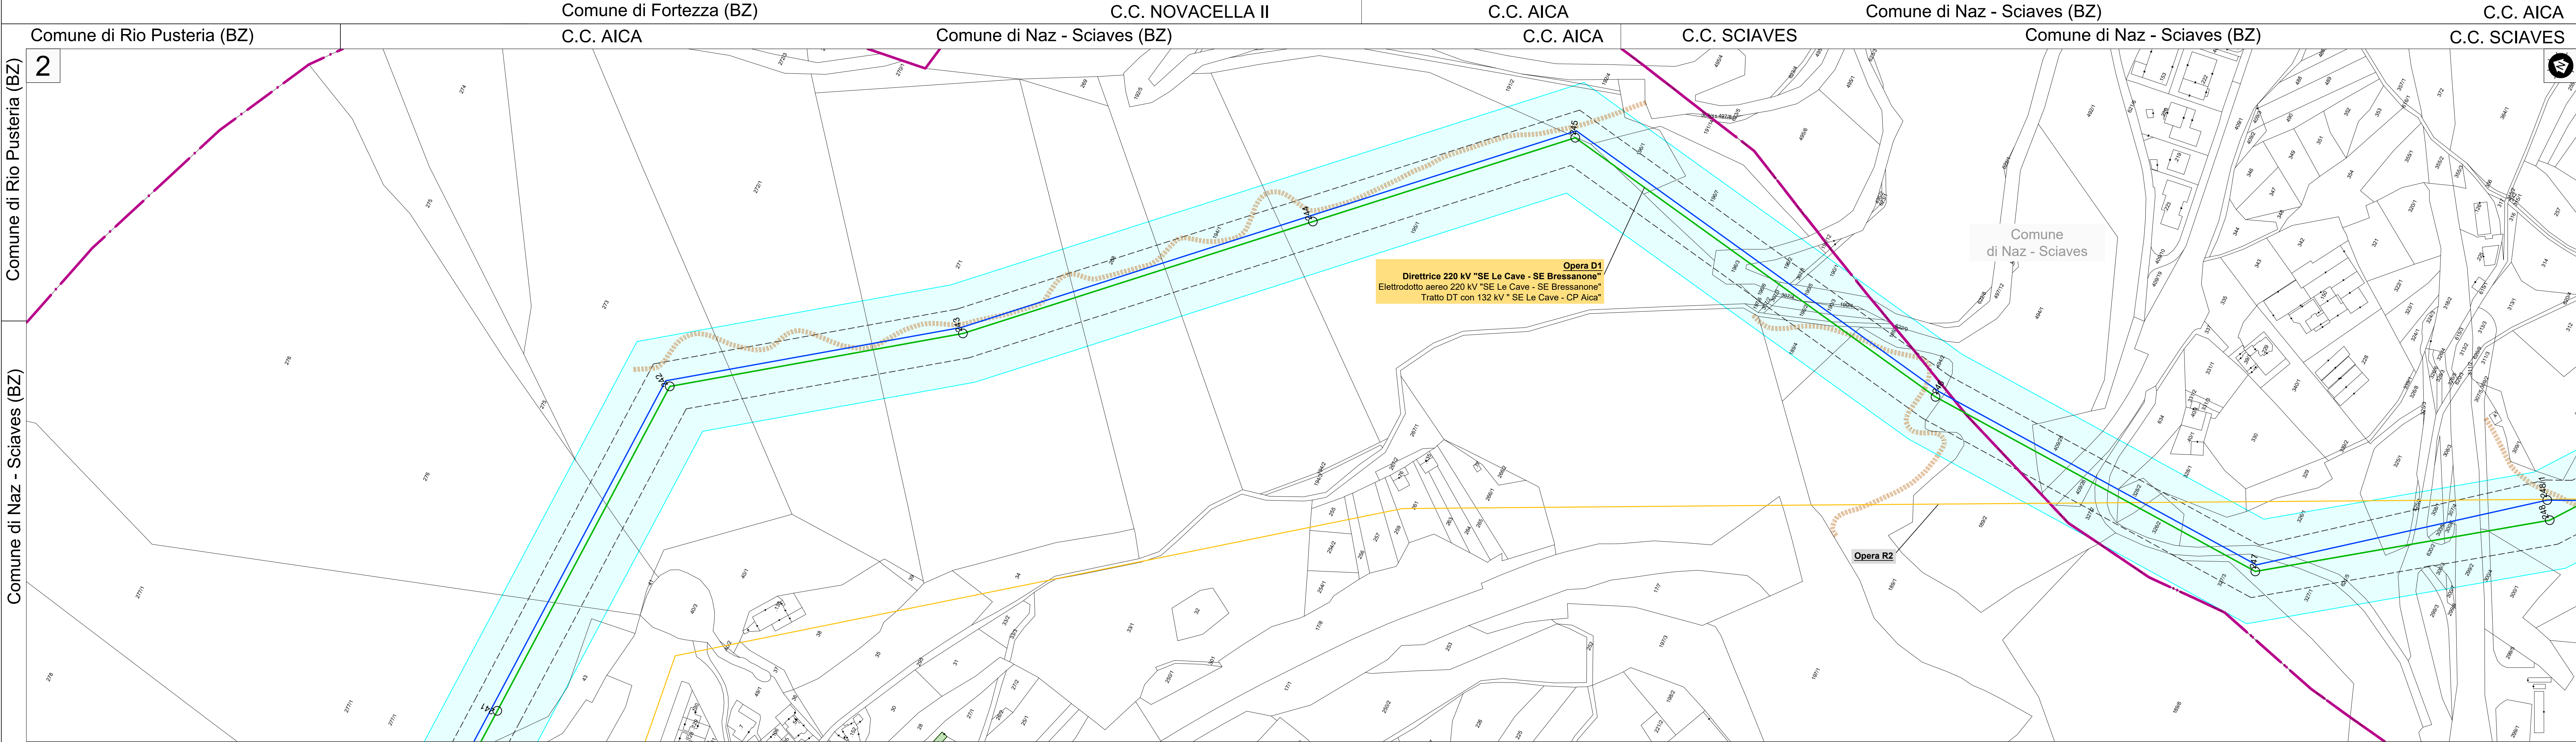
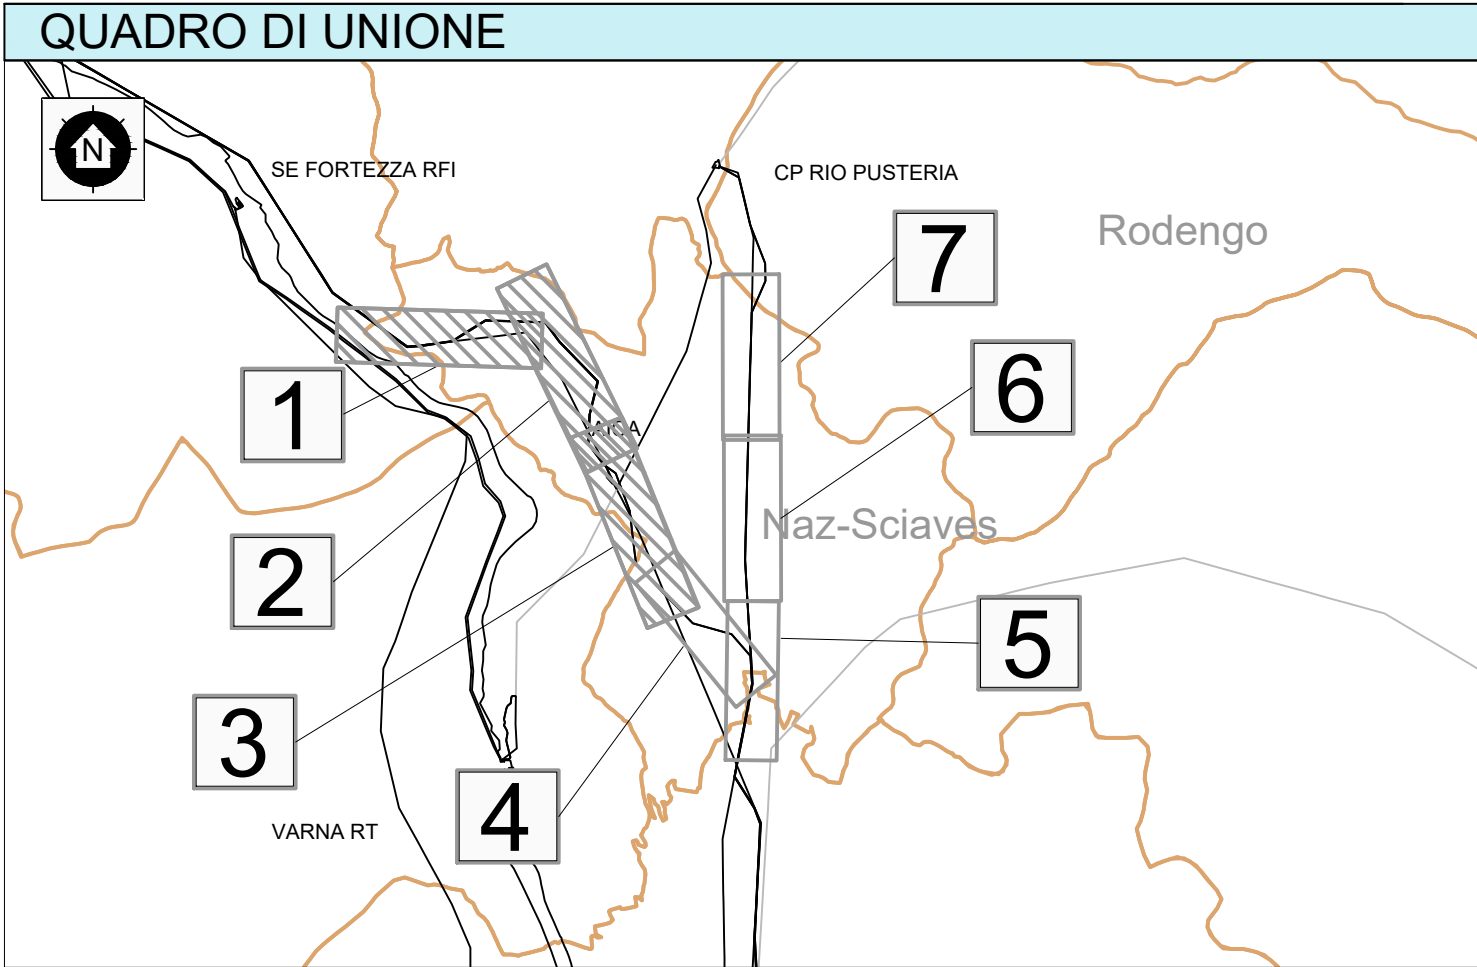


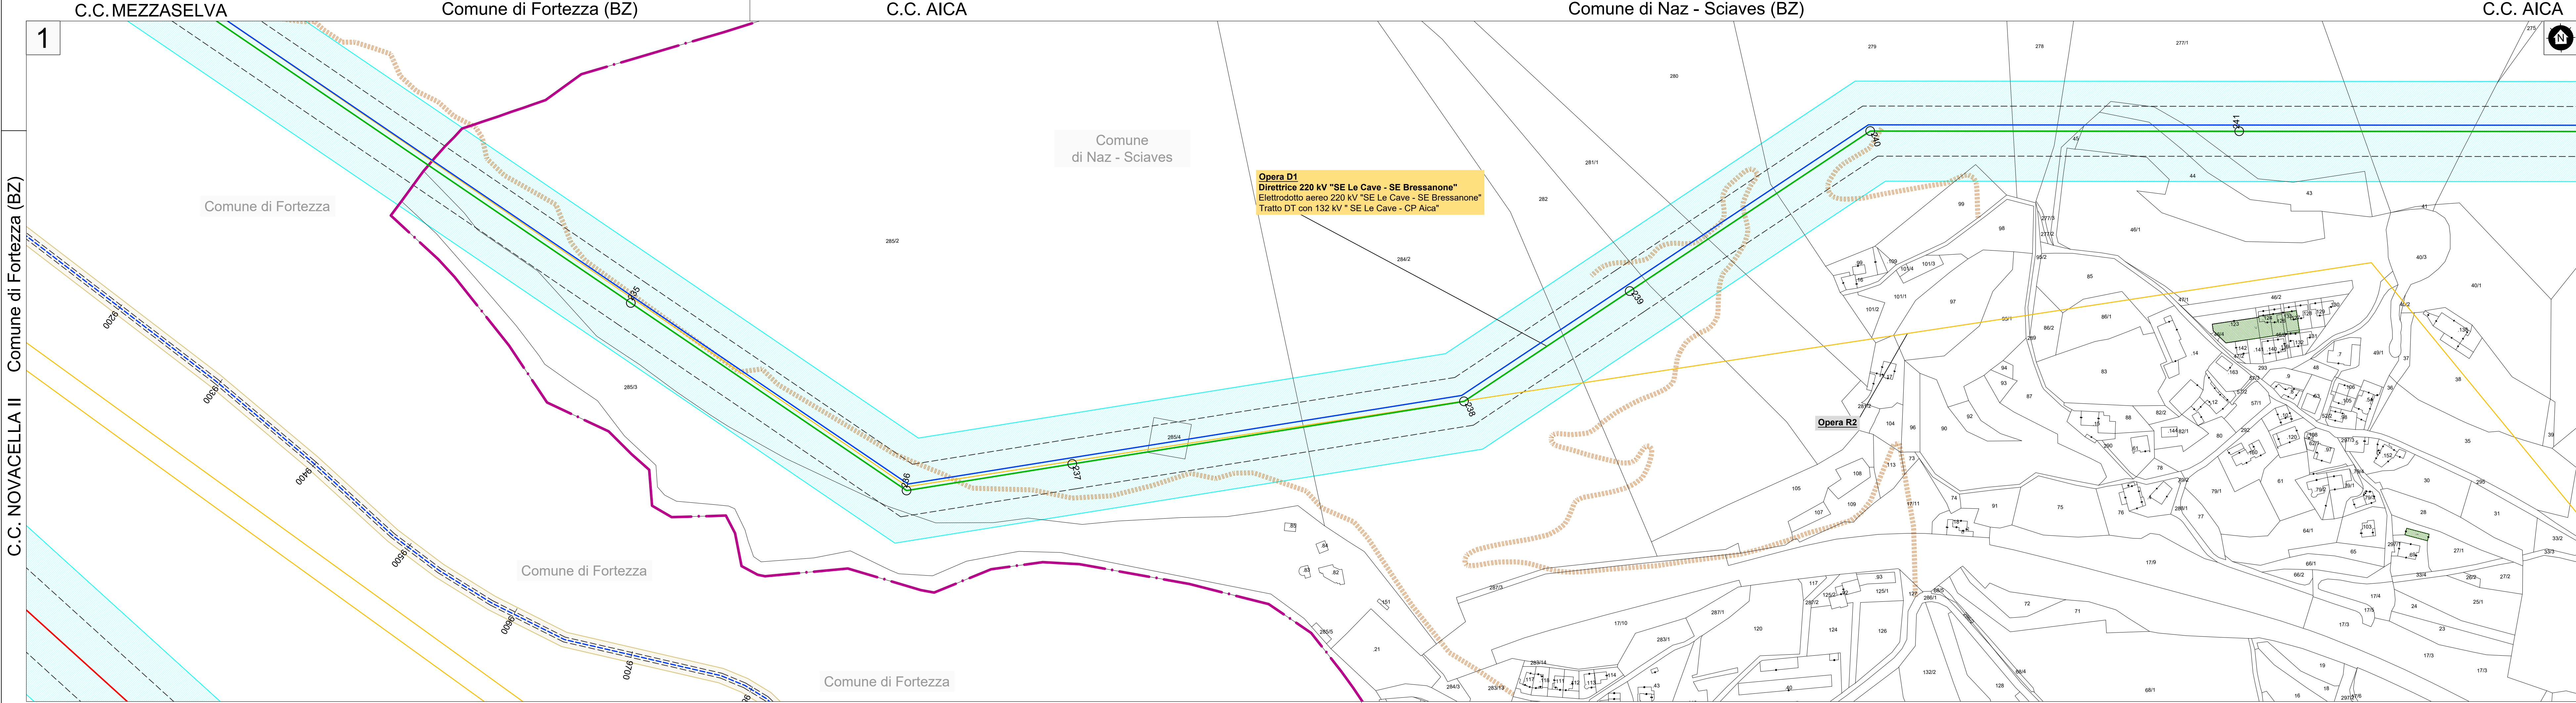

LEGENDA	
Opere in progetto	Opere in progetto oggetto di altro iter autorizzativo
— Elettrdotto aereo 220 kV ST resiliente	Stazione Elettrica 132 kV di Albes e raccordi
— Elettrdotto aereo 220 kV ST	— Nuova Stazione Elettrica di Albes
— Elettrdotto aereo 220/132 kV DT	— Elettrdotto 132 kV in cavo interrato
— Elettrdotto 220 kV resiliente in cavo interrato	— Elettrdotto aereo 132 kV in demolizione
— Elettrdotto 220 kV in cavo interrato	Stazione Elettrica RFI
— Elettrdotto aereo 132 kV ST	— Nuova Stazione Elettrica RFI
— Elettrdotto 132 kV in cavo interrato	Cabina Primaria Edyna
— Elettrdotto aereo 132 kV in demolizione	— Nuova Cabina Primaria Edyna
— Elettrdotto in cavo interrato 132 kV in demolizione	Altra simbologia
— Nuova Stazione Elettrica	— Descrizione opera
— Modifica a Stazione Elettrica esistente	— Numerazione sostegni in progetto
Opere esistenti	— Progressiva tracciato cavo (metri)
— Elettrdotto aereo 220 kV	— Area potenzialmente impegnata per asservimento coattivo - elettrodotti aerei
— Elettrdotto aereo 132 kV	— Area potenzialmente impegnata per asservimento coattivo - elettrodotti in cavo
— Elettrdotto 132 kV in cavo interrato	— Area potenzialmente impegnata per asservimento coattivo - elettrodotti aerei in cavo
— Elettrdotto aereo <132 kV	— Occupazione temporanea per realizzazione piste di accesso
— Stazione Elettrica Terna	— Limite area Impegnata
— Stazione Elettrica di terzi	— Confine comune catastale

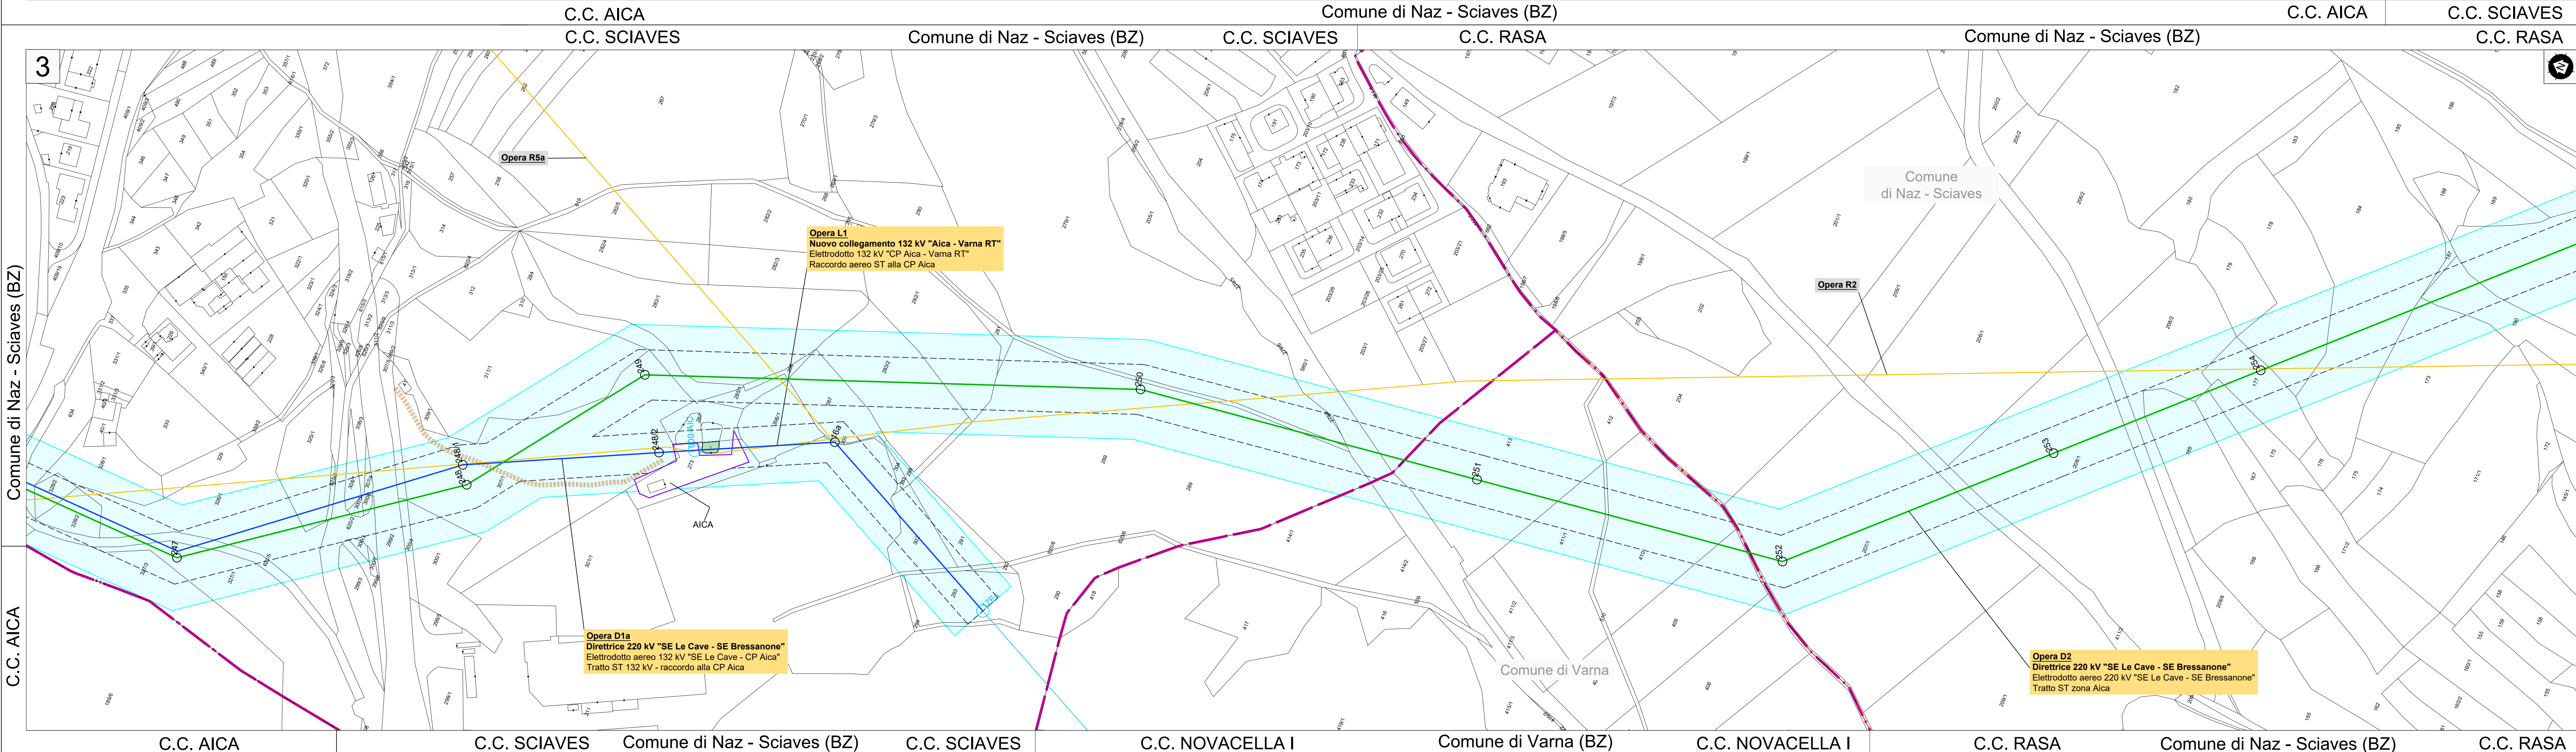

REDAZIONE	PROGETTO	VERIFICATO	APPROVATO
IN	10/10/2021	Prima emissione per approvazione	
N.	DATA	DESCRIZIONE	
MOTIVO DELL'INVIO			
CODIFICA ELABORATO			
DECRI19001182129362			
TITOLO ELABORATO			
Riassetto della RTN in Val di Isarco per connessione BBT			
Appendice "A": Documentazione catastale - Planimetria catastale			
Aree soggette al vincolo preordinato all'asservimento coattivo			
Comune di Naz - Sciaves			
Piano Tecnico delle Opere			
PROGETTO			
TE-CR-19-001			
HOME DEL FILE	SCALA CAD	FORMATO	SCALA
DECRI19001182129362-00.dwg	1 unità = 1 m	1260x891	1:2000
FOGLIO		1 / 3	
Questo documento contiene informazioni di proprietà Terna Rete Italia S.p.A. e deve essere utilizzato esclusivamente dal destinatario in relazione alle finalità per le quali è stato ricevuto. E' vietata qualsiasi forma di riproduzione o di divulgazione senza l'esplicito consenso di Terna Rete Italia S.p.A.			
This document contains information proprietary to Terna Rete Italia S.p.A. and shall have to be used exclusively for the purposes for which it has been furnished. Wholesale sharing or reproduction without the written permission of Terna Rete Italia S.p.A. is prohibited.			