

LEGGENDA

Opere in progetto

- Elettrodotto aereo 220 kV ST resiliente
- Elettrodotto aereo 220 kV ST
- Elettrodotto aereo 220/132 kV DT
- Elettrodotto 220 kV resiliente in cavo interrato
- Elettrodotto 220 kV in cavo interrato
- Elettrodotto 132 kV in cavo interrato
- Elettrodotto 132 kV in cavo interrato
- Elettrodotto in cavo interrato 132 kV in demolizione
- Nuova Stazione Elettrica
- Modifica a Stazione Elettrica esistente

Opere esistenti



- Elettrodotto aereo 220 kV
- Elettrodotto aereo 132 kV
- Elettrodotto 132 kV in cavo interrato
- Elettrodotto aereo <132 kV
- Stazione Elettrica TERNA
- Stazione Elettrica di terzi

Opere in progetto oggetto di altro iter autorizzativo

- Stazione Elettrica 132 kV di Albes e raccordi
- Elettrodotto 132 kV in cavo interrato
- Elettrodotto aereo 132 kV in demolizione
- Stazione Elettrica RFI
- Nuova Stazione Elettrica RFI
- Cabina Primaria Edyna
- Nuova Cabina Primaria Edyna

Altra simbologia

- Numero opera
- Descrizione opera
- Numerazione sostegni in progetto
- Progressiva tracciato cavo (metri)
- Area potenzialmente impegnata per asservimento coattivo - elettrodotti aerei
- Area potenzialmente impegnata per asservimento coattivo - elettrodotti in cavo
- Area potenzialmente impegnata per asservimento coattivo - elettrodotti aerei in cavo
- Occupazione temporanea per realizzazione platee di accesso
- Limite area impegnata
- Confine comune catastale

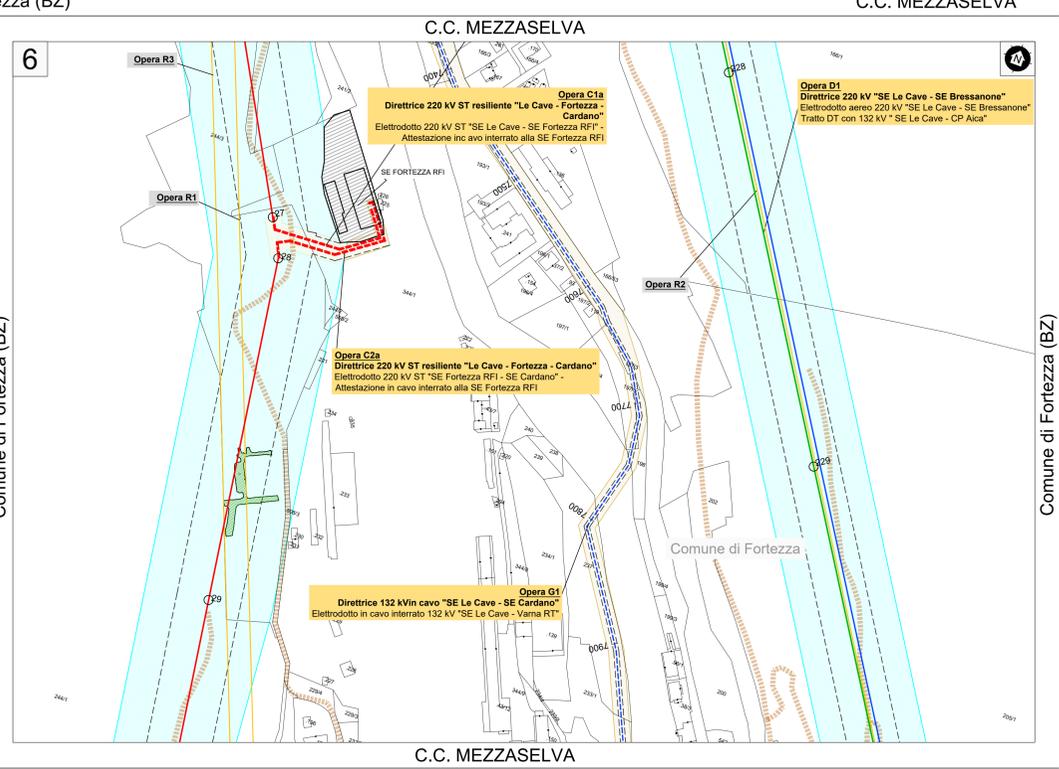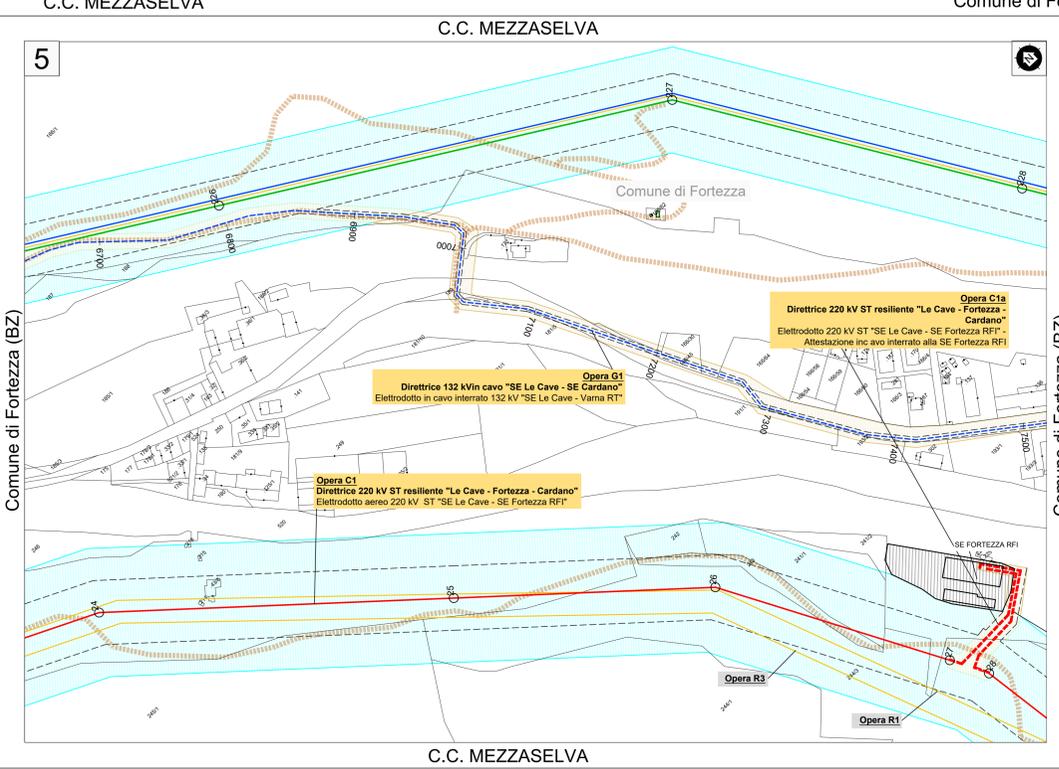

Comune di Fortezza (BZ)

REVISIONE	DATA	DESCRIZIONE	ELABORATO	VERIFICATO	APPROVATO
00	15/10/2021	Prima emissione per accettazione			

REVISIONE	DATA	DESCRIZIONE	L. Controlli	L. Servizio
00	15/10/2021	Prima emissione	QUALITÀ DEL PRODOTTO	CONFORMITÀ DEL PRODOTTO

NUMERO E DATA ORDINE: LSA-40000007 del 01/04/2021

MOTIVO DELL'INVIO: PER ACCETTAZIONE PER INFORMAZIONE

CODIFICA ELABORATO: DGCR19001B2128592

Terna Rete Italia
T E R N A S. R. L. G. R. O. U. P.

TITOLO ELABORATO: Riassetto della RTN in Val di Isarco per connessione BBT
Appendice "A" - Documentazione catastale - Planimetria catastale
Piano Tecnico delle Opere

AREE SOGGETTE AL VINCOLO PREORDINATO ALL'ASSERVIMENTO COATTIVO
Comune di Fortezza
PROGETTO: TE-CR-19-001

NOME DEL FILE	SCALA CAD	FORMATO	SCALA	FOLIO
DGCR19001B2128592-00.dwg	1 unità = 1 m	1051x891	1:2000	2 / 3

Questo documento contiene informazioni di proprietà Terna Rete Italia S.p.A. e deve essere utilizzato esclusivamente dal destinatario in relazione alle finalità per le quali è stato emesso. È vietata qualsiasi forma di riproduzione o di divulgazione senza l'esplicito consenso di Terna Rete Italia S.p.A.
This document contains information proprietary to Terna Rete Italia S.p.A. and will have to be used exclusively for the purposes for which it has been furnished. Whenever reuse of spreading or reproduction without the written permission of Terna Rete Italia S.p.A. is prohibited.