
 


LEGENDA

Opere in progetto	Opere in progetto oggetto di altro iter autorizzativo
— Elettrodotto aereo 220 kV ST resiliente	— Nuova Stazione Elettrica di Albes
— Elettrodotto aereo 220 kV ST	— Elettrodotto 132 kV in cavo interrato
— Elettrodotto aereo 220/132 kV DT	— Elettrodotto aereo 132 kV in demolizione
— Elettrodotto 220 kV resiliente in cavo interrato	— Stazione Elettrica RFI
— Elettrodotto 220 kV in cavo interrato	— Nuova Stazione Elettrica RFI
— Elettrodotto aereo 132 kV ST	— Cabina Primaria Edyna
— Elettrodotto 132 kV in cavo interrato	— Nuova Cabina Primaria Edyna
— Elettrodotto aereo 132 kV in demolizione	Altra simbologia
— Elettrodotto in cavo interrato 132 kV in demolizione	— Descrizione opera
— Nuova Stazione Elettrica	— Numerazione sostegni in progetto
— Modifica a Stazione Elettrica esistente	— Progressiva tracciato cavo (metri)
Opere esistenti	— Area potenzialmente impegnata per asservimento coattivo - elettrodotti aerei
— Elettrodotto aereo 220 kV	— Area potenzialmente impegnata per asservimento coattivo - elettrodotti in cavo
— Elettrodotto aereo 132 kV	— Area potenzialmente impegnata per asservimento coattivo - elettrodotti aerei/in cavo
— Elettrodotto 132 kV in cavo interrato	— Occupazione temporanea per realizzazione piste di atterraggio
— Elettrodotto aereo <132 kV	— Limite area Impegnata
— Stazione Elettrica TERNA	— Confine comune catastale
— Stazione Elettrica di terzi	

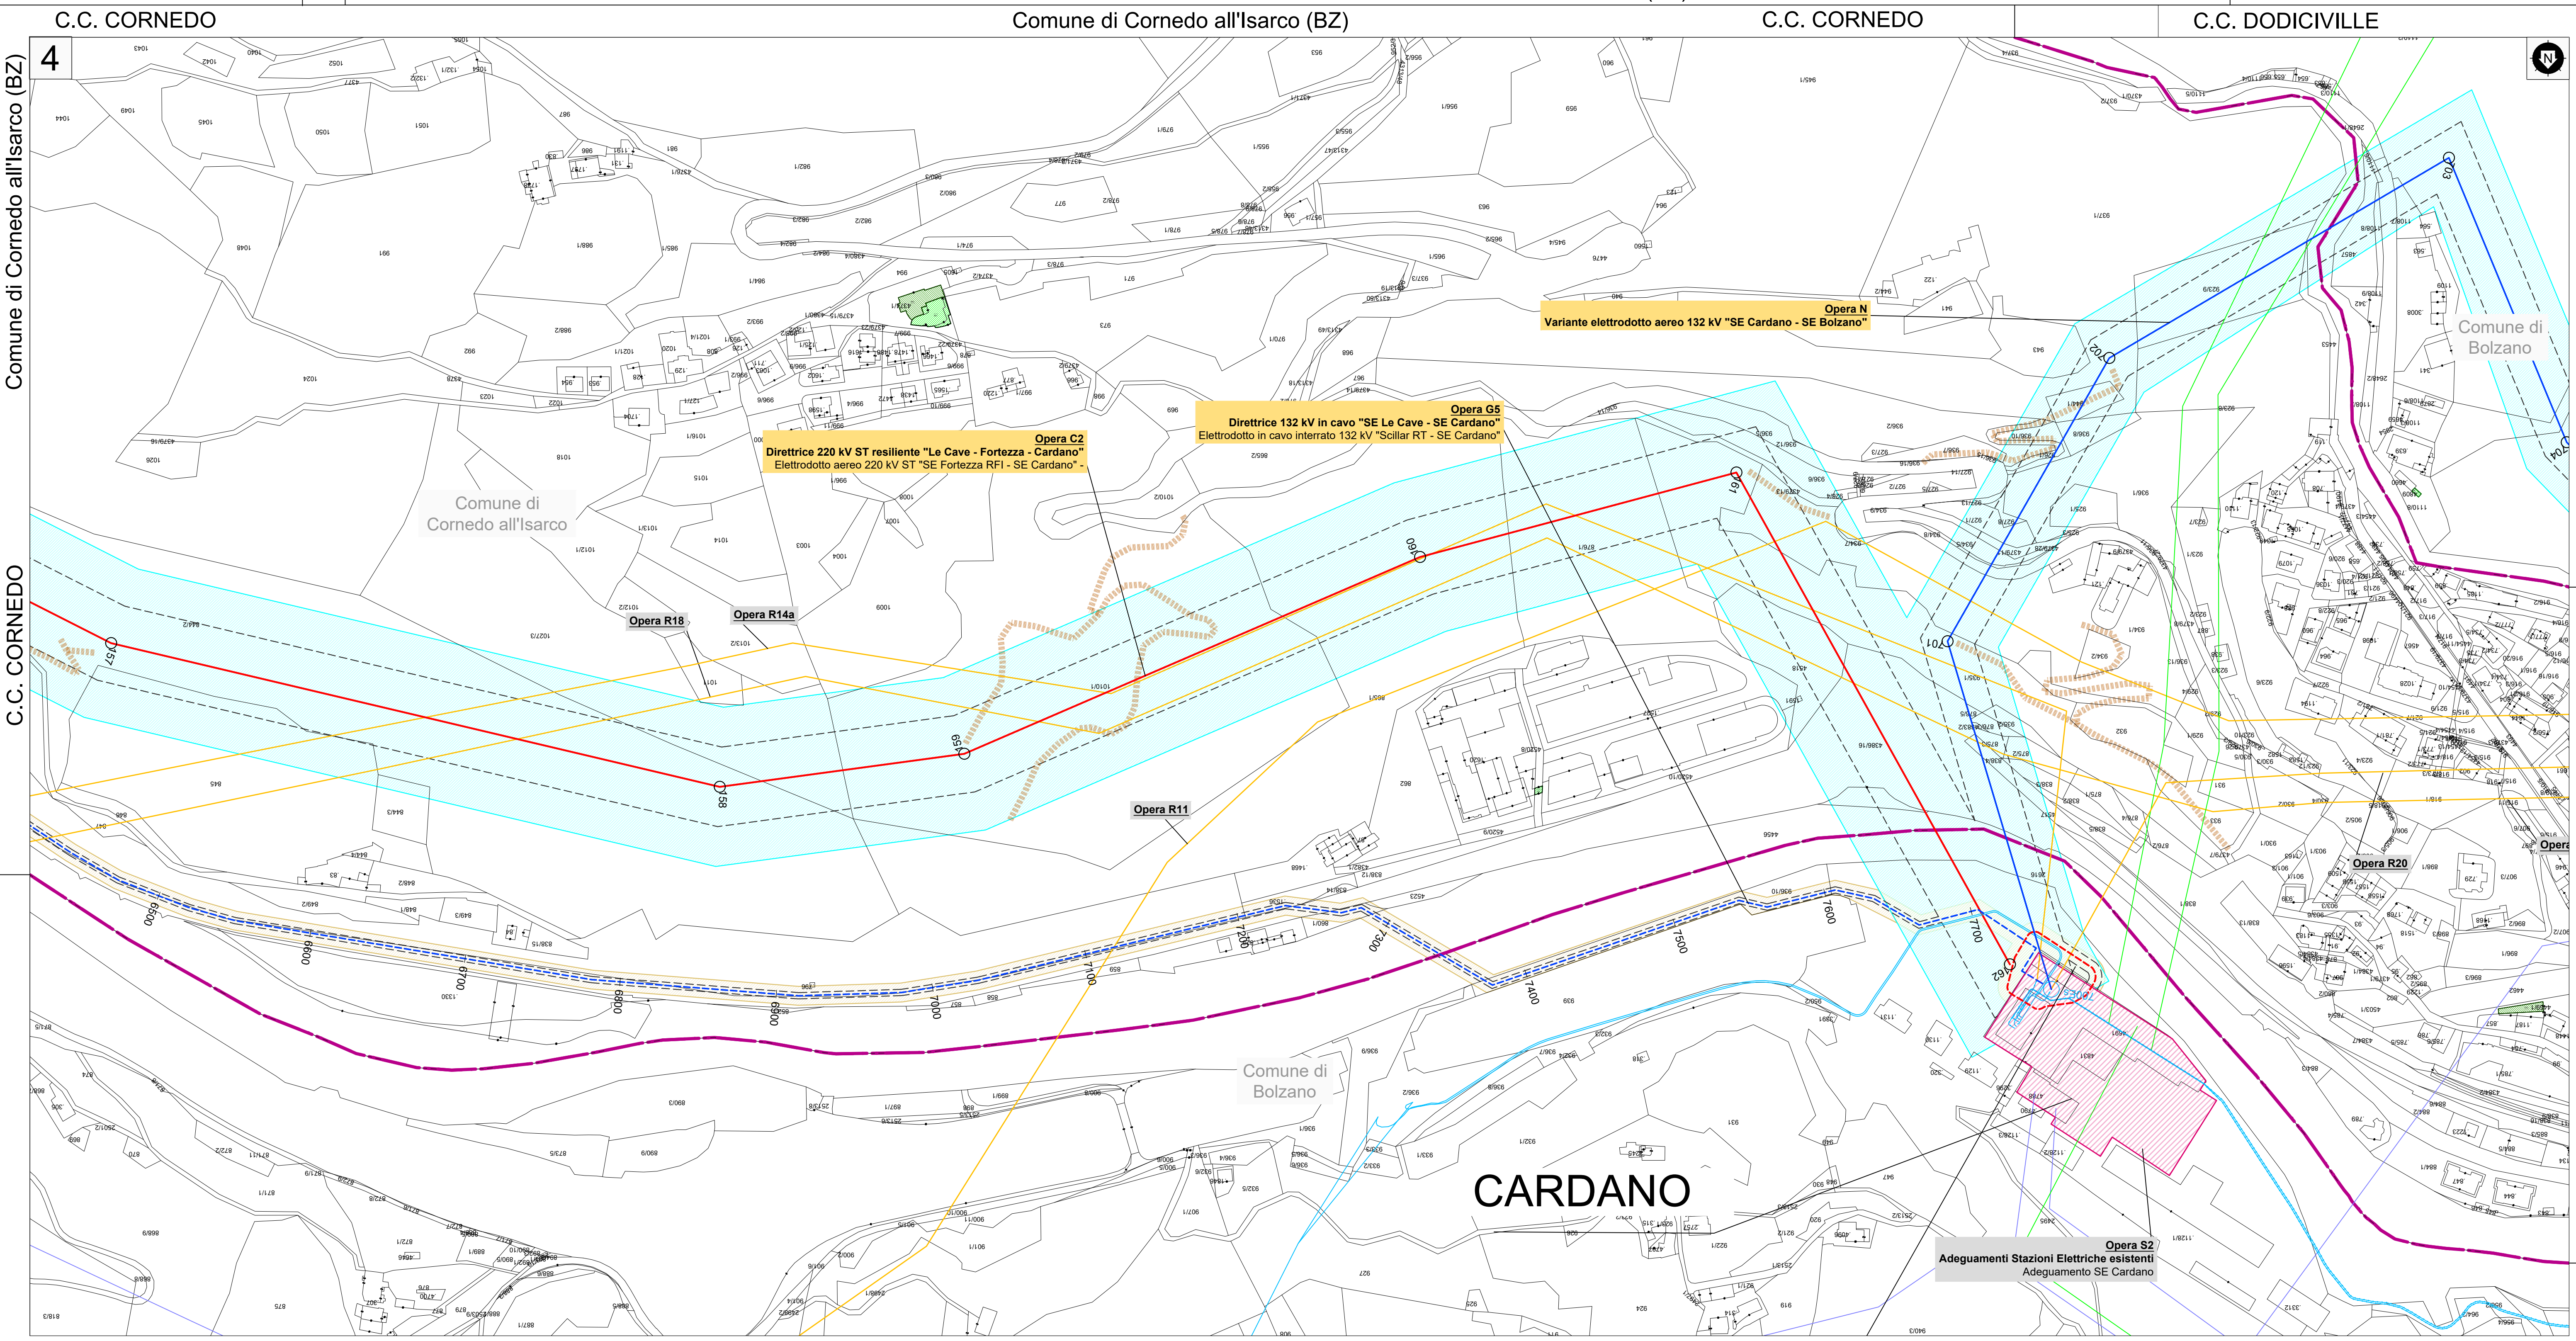

REVISIONI		REVISIONI	
00	15/10/2021	Prima emissione per approvazione	Aggiorn. Modific. Verifica
N.	DATA	DESCRIZIONE	ELABORATO VERIFICATO APPROVATO
		PARTECIPAZIONE TERRITORIALE Comune di Cornedo all'Isarco	
		L. Carovita L. Simeoni	
		ESAMINATO ACCETTATO	
NUMERO E DATA ORDINE: LIA 40008007 del 07/04/2021			
MOTIVO DELL'INVIO: <input checked="" type="checkbox"/> PER ACCETTAZIONE <input type="checkbox"/> PER INFORMAZIONI			
CODIFICA ELABORATO			
DGCR19001B2128593			
TITOLO ELABORATO			
Riassetto della RTN in Val di Isarco per connessione BBT			
Appendice "A" - Documentazione catastale - Planimetria catastale			
Aree soggette al vincolo preordinato all'asservimento coattivo			
Comune di Cornedo all'Isarco			
NOME DEL FILE		SCALA CAD	FORMATO
DGCR19001B2128593-00.dwg		1 unità = 1 m	1050x691
		SCALA	FOLIO
		1:2000	2 / 2
<small>Questo documento contiene informazioni di proprietà Terna Rete Italia S.p.A. e deve essere utilizzato esclusivamente dal destinatario in relazione alla PR043 per la quale è stato concesso. E' vietata qualsiasi forma di riproduzione o di divulgazione senza l'esplicito consenso di Terna Rete Italia S.p.A. This document contains information proprietary to Terna Rete Italia S.p.A. and it will have to be used exclusively for the purposes for which it has been furnished. Whichever shape of spreading or reproduction without the written permission of Terna Rete Italia S.p.A. is prohibited.</small>			