

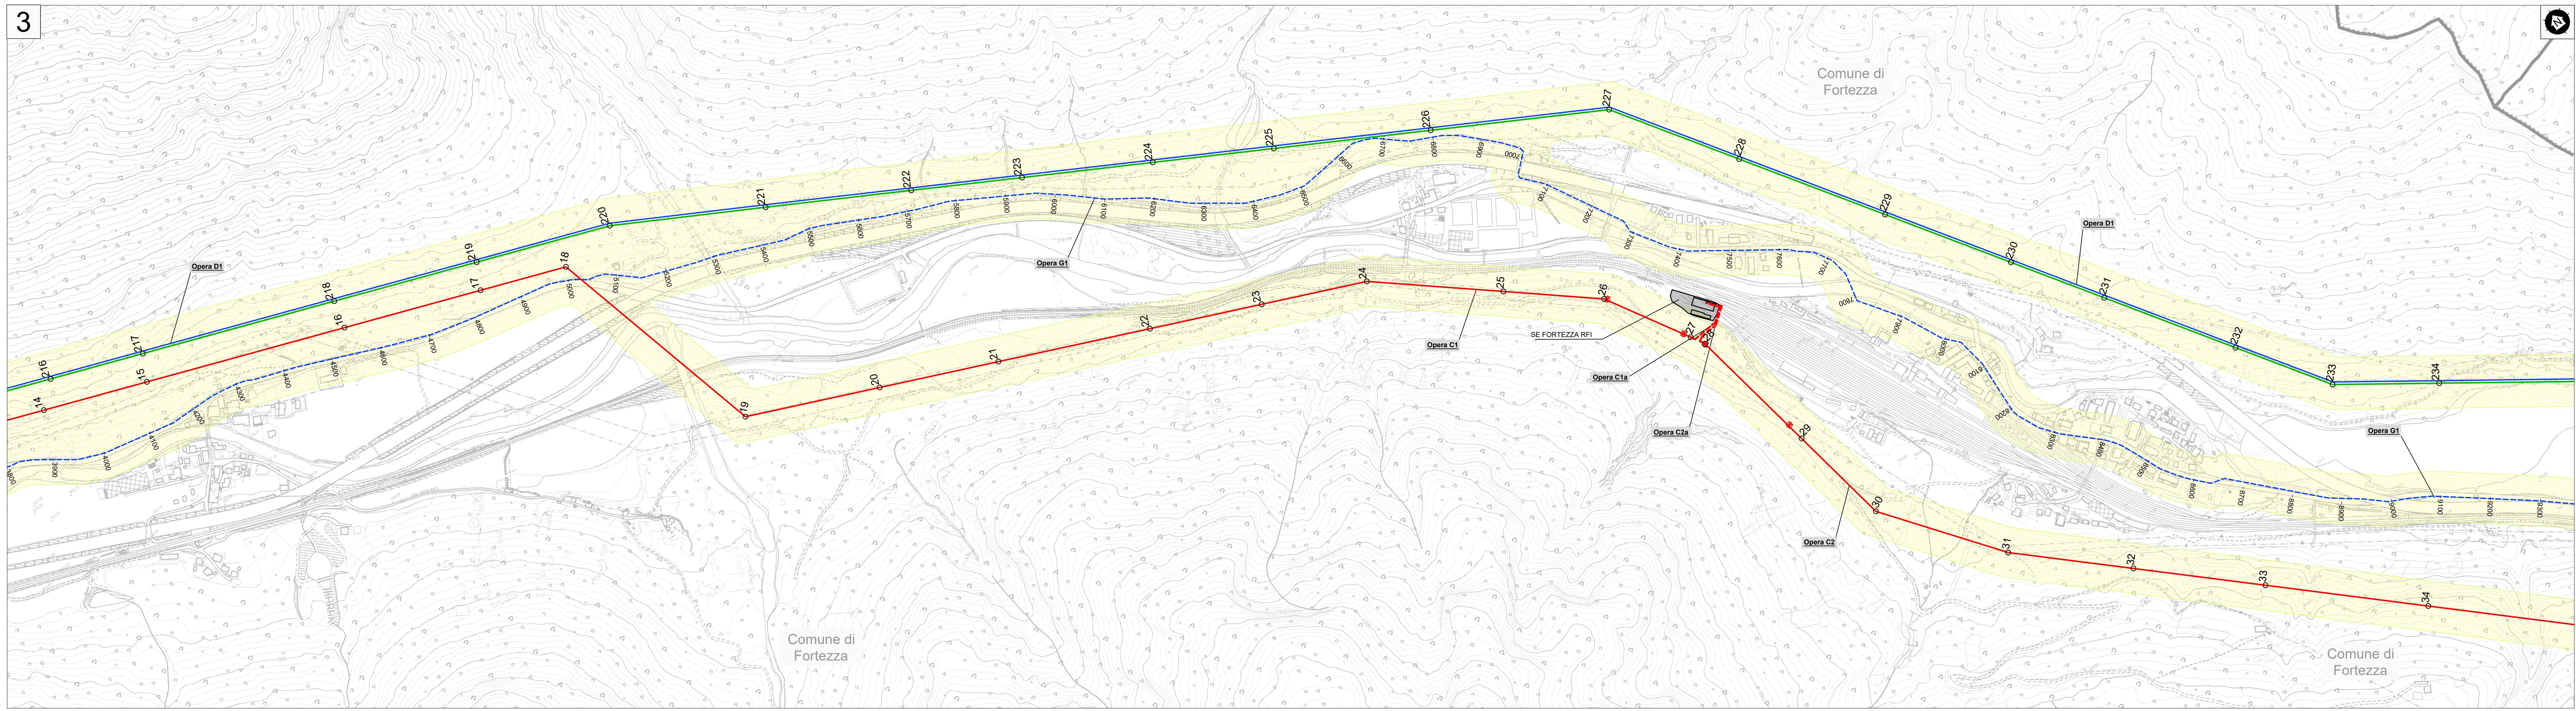


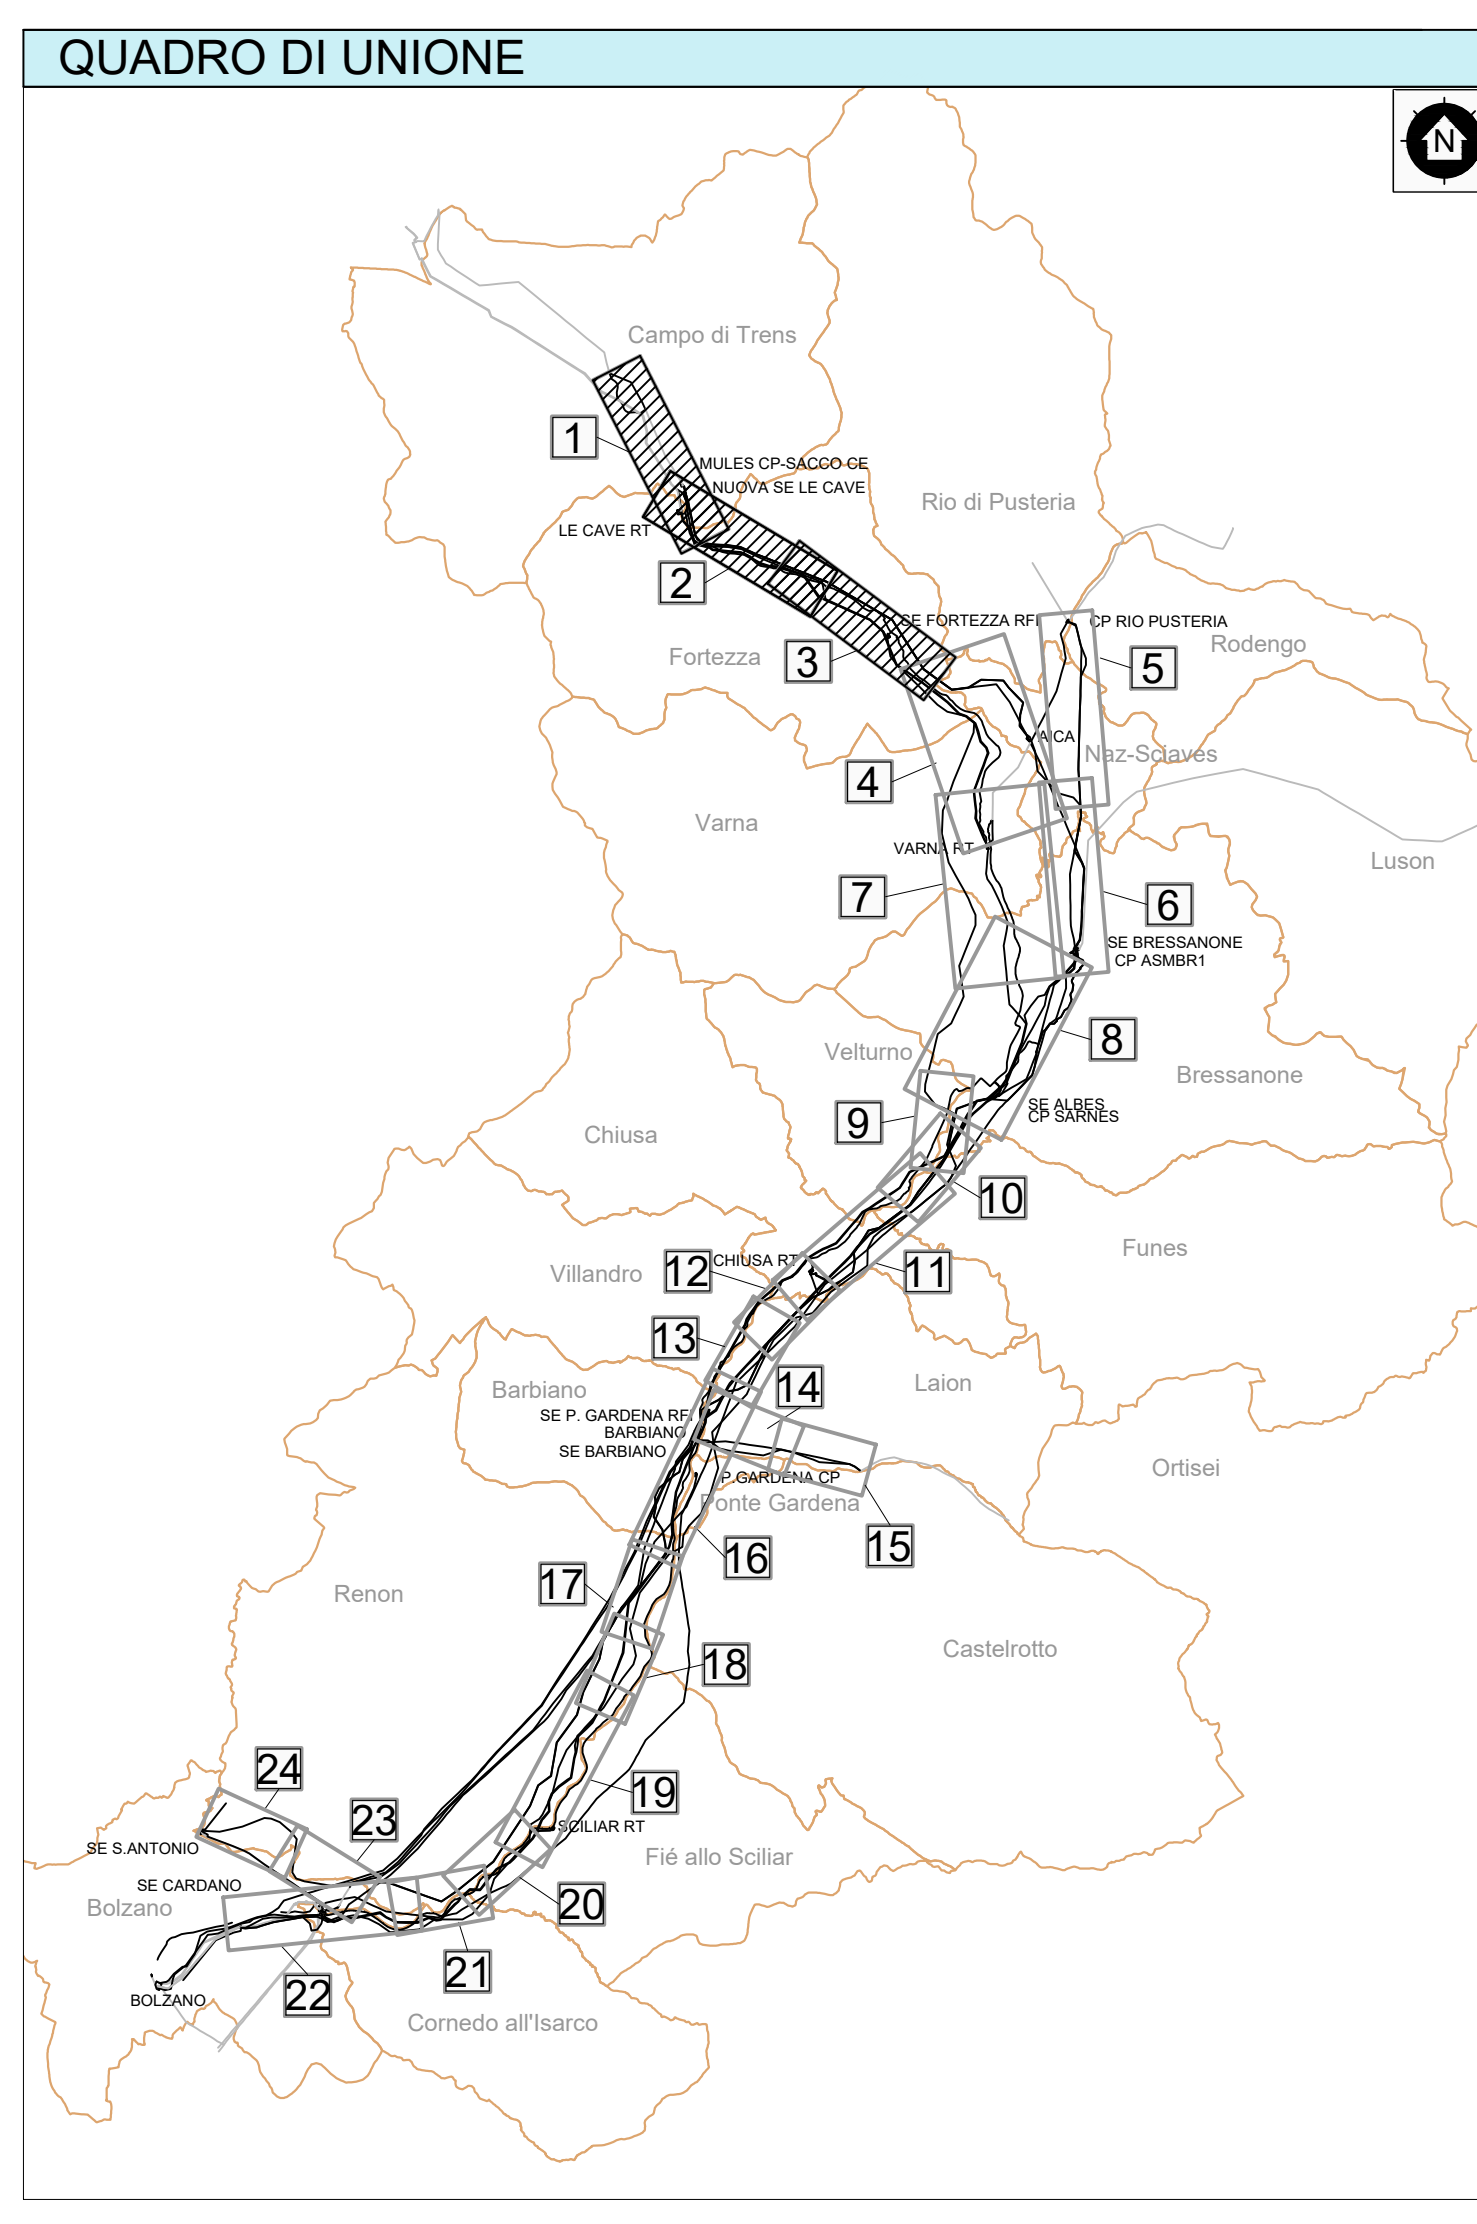

LEGENDA	
Opere in progetto	Altra simbologia
— Elettrodotto aereo 220 kV ST resiliente	—XX— Confine comunale
— Elettrodotto aereo 220 kV ST	—XX— Numerazione sostegni in progetto
— Elettrodotto aereo 220/132 kV DT	—XX— Progressiva tracciato cavo (metri)
--- Elettrodotto 220 kV resiliente in cavo interrato	
--- Elettrodotto 220 kV in cavo interrato	Prevenzione incendi
--- Elettrodotto aereo 132 kV ST	 Fascia della massima distanza di sicurezza prescritta (50 m per depositi metano)
--- Elettrodotto 132 kV in cavo interrato	 VFC-xx Attività rientranti nella fascia di massima distanza per cui sono previste distanze di sicurezza - linee in cavo interrato
 Nuova Stazione Elettrica	 VFA-xx Attività rientranti nella fascia di massima distanza per cui sono previste distanze di sicurezza - linee aeree
 Modifica a Stazione Elettrica esistente	--- Condotta Interrata (Rete Snam - Metanodotto)
Opere in progetto oggetto di altro iter autorizzativo	--- Rete di distribuzione Gas Naturale
 Nuova Stazione Elettrica di Albes	● Elementi Sensibili
Stazione Elettrica RFI	
 Nuova Stazione Elettrica RFI	
Cabine Primarie Edyna	
 Nuova Cabina Primaria Edyna	
Opere esistenti	
 Stazione Elettrica TERNA	
 Stazione Elettrica di terzi	

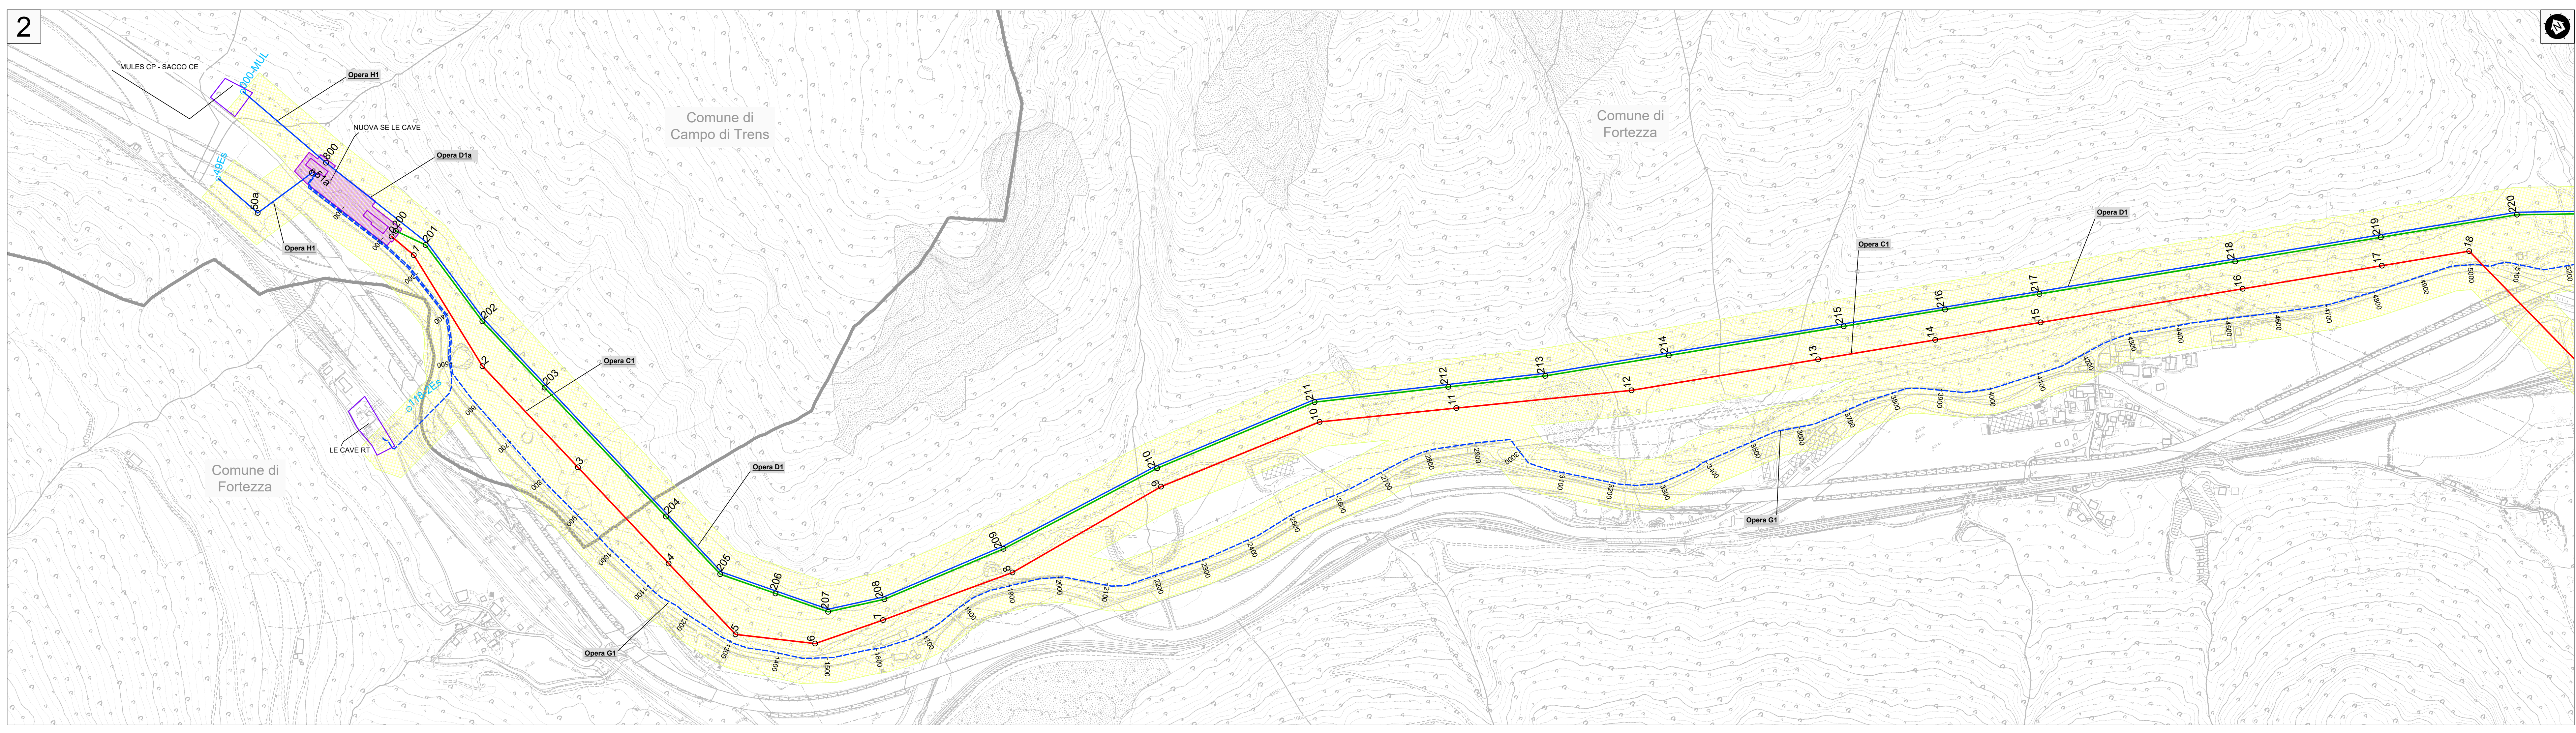

REVISIONI					
08	19/03/2011	Primo emissione per approvazione			
N.	DATA	DESCRIZIONE	ELABORATO	VERIFICATO	APPROVATO
MOTIVO DELL'INVIIO <input type="checkbox"/> CODIFICA ELABORATO <input type="checkbox"/> PER ACCETTAZIONE <input type="checkbox"/> PER INFORMAZIONI					
DGCR19001B2128254 Riassetto della RTN in Val di Isarco per connessione BBT APPENDICE "E" Distanze di sicurezza relative ai rischi d'incendio Planimetria			 Piano Tecnico delle Opere PROGETTO TE-CR-19-001		
NOME DEL FILE		SCALA CAD	FORMATO	SCALA	FOLIO
DGCR19001B2128254-05.png		1 unità = 1 m	1260x991	1:5000	1 / 7
<small>Questo documento contiene informazioni di proprietà Terna Rete Italia S.p.A. e deve essere utilizzato esclusivamente per il trattamento e la gestione di cui è stato fornito. E' vietata qualsiasi forma di riproduzione o di divulgazione senza l'autorizzazione scritta di Terna Rete Italia S.p.A. This document contains information property of Terna Rete Italia S.p.A. and it must be used only for the specific purposes for which it has been furnished. Without the written authorization of Terna Rete Italia S.p.A. it is prohibited.</small>					