

**LEGENDA**

**Opere in progetto**

- Elettrodotto aereo 220 kV ST resiliente
- Elettrodotto aereo 220 kV ST
- Elettrodotto aereo 220/132 kV DT
- Elettrodotto 220 kV resiliente in cavo interrato
- Elettrodotto 220 kV in cavo interrato
- Elettrodotto aereo 132 kV ST
- Elettrodotto 132 kV in cavo interrato
- Nuova Stazione Elettrica
- Modifica a Stazione Elettrica esistente

**Opere in progetto oggetto di altro iter autorizzativo**


- Stazione Elettrica 132 kV di Albes e raccordi
- Nuova Stazione Elettrica di Albes
- Stazione Elettrica RFI
- Nuova Stazione Elettrica RFI
- Cabina Primaria Edyna
- Nuova Cabina Primaria Edyna
- Opere esistenti
- Stazione Elettrica TERNA
- Stazione Elettrica di terzi

**Altra simbologia**


- Confine comunale
- Numerazione sostegni in progetto
- Progressiva tracciato cavo (metri)

**Prevenzione incendi**

- Fascia della massima distanza di sicurezza prescritta (50 m per depositi metano)
- VFa-xx Attività rientranti nella fascia di massima distanza per cui sono previste distanze di sicurezza - linee in cavo interrato
- VFa-xx Attività rientranti nella fascia di massima distanza per cui sono previste distanze di sicurezza - linee aeree
- Condotta Interrata (Rete Snam - Metanodotto)
- Rete di distribuzione Gas Naturale
- Elementi Sensibili

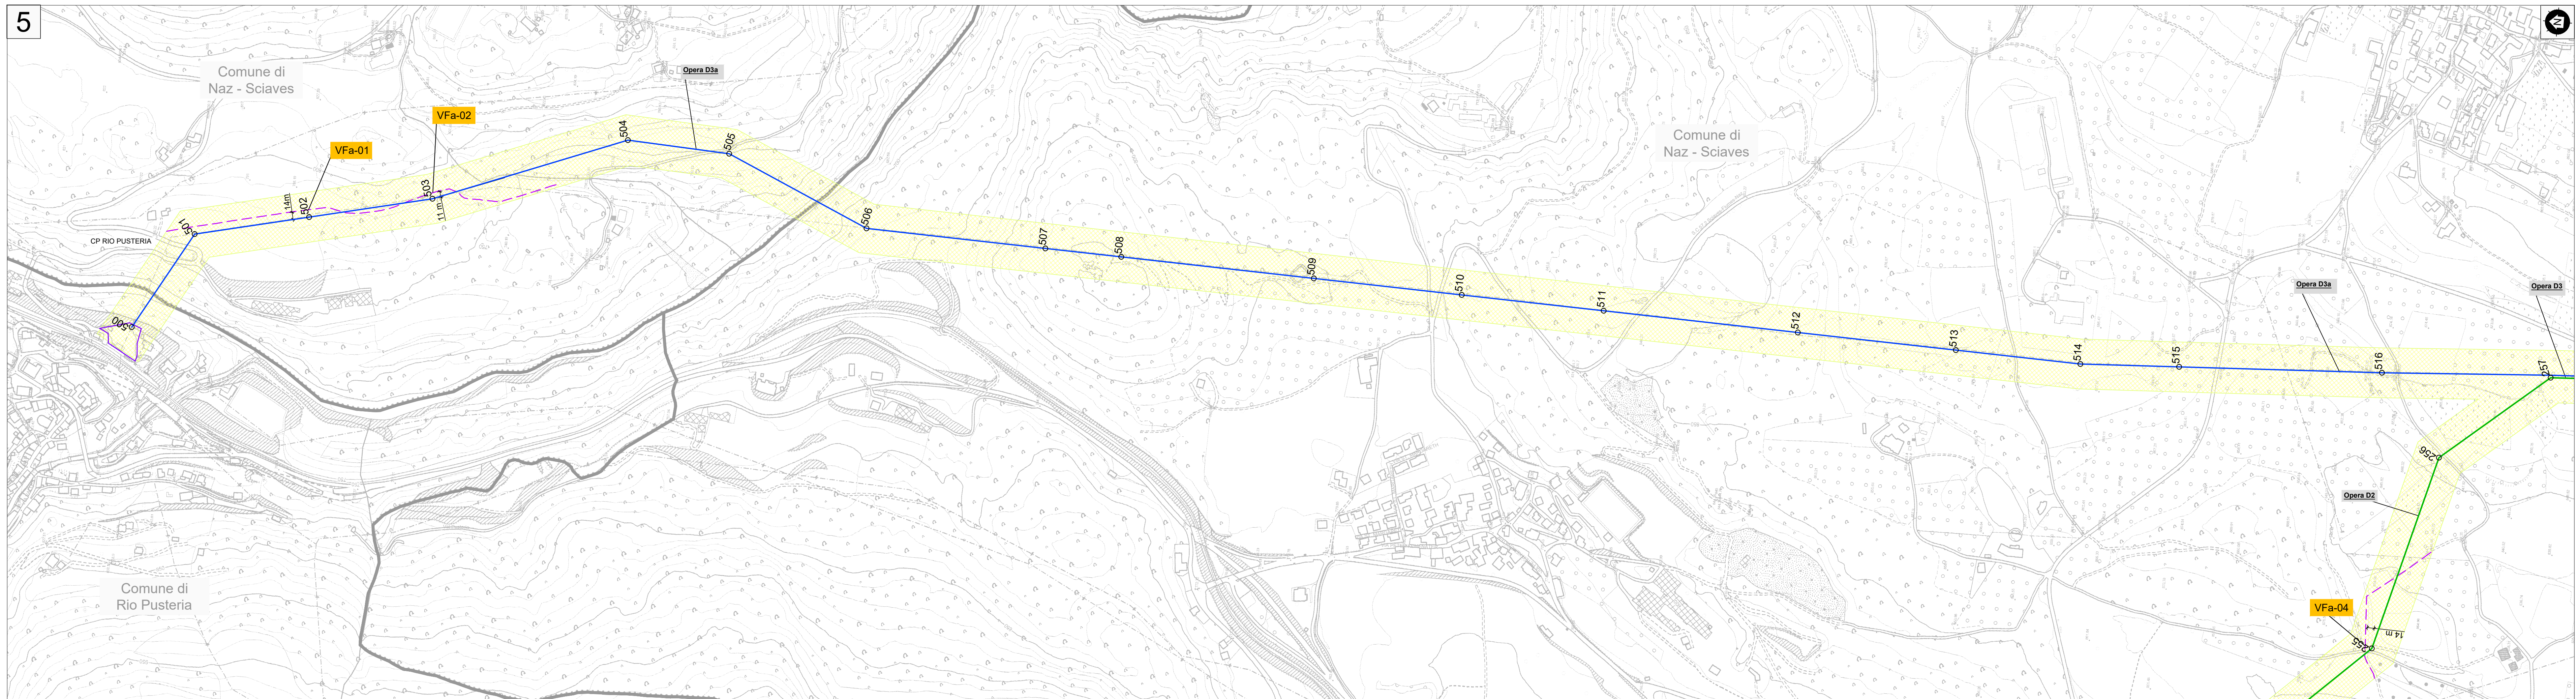

**QUADRO DI UNIONE**

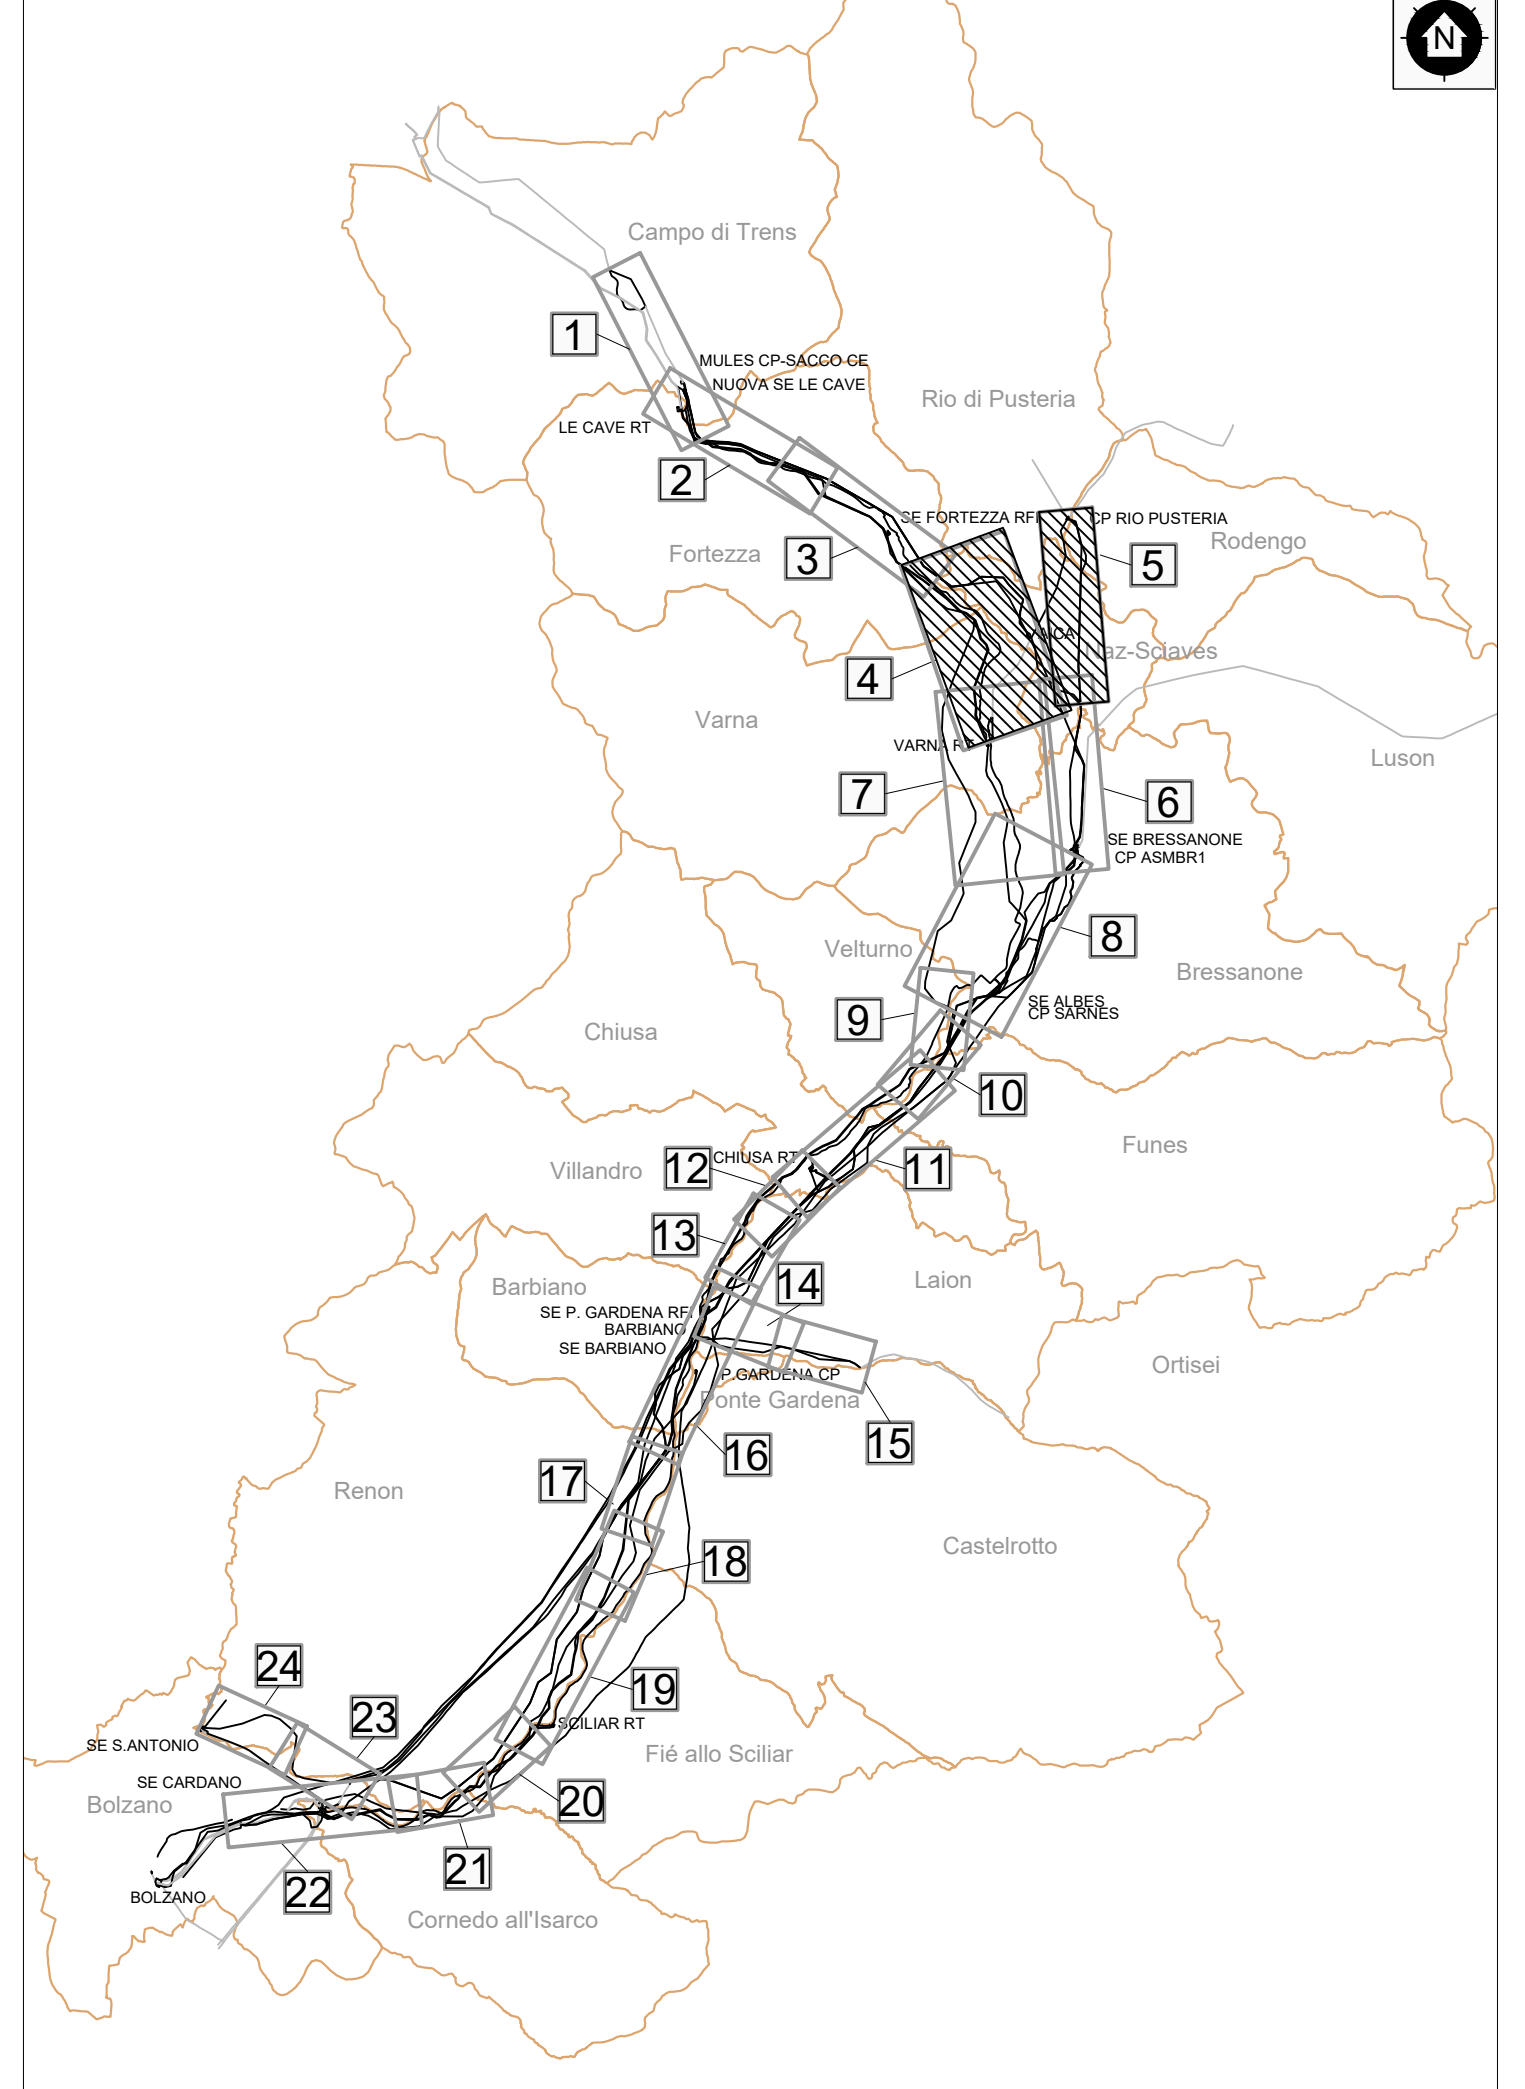

REVISIONI																																							
06	16/09/2011	Prima emissione per approvazione																																					
N.	DATA	DESCRIZIONE	ELABORATO	VERIFICATO	APPROVATO																																		

MOTIVO DELL'AVVISO: <input type="checkbox"/> PER ACCETTAZIONE <input type="checkbox"/> PER INFORMAZIONI																																							
CODIFICA ELABORATO: <b>DGCR19001B2128254</b>																																							
TITOLO ELABORATO: <b>Riassetto della RTN in Val di Isarco per connessione BBT</b>																																							
APPENDICE "E"																																							
<b>Distanze di sicurezza relative ai rischi d'incendio</b>																																							
<b>Planimetria</b>																																							
NOME DEL FILE: DGCR19001B2128254-01.mxd																																							
SCALA CAD: 1 unita = 1 m																																							
FORMATO: 1260x991																																							
SCALA: 1:5000																																							
FOGLIO: 2 / 7																																							

Questo documento contiene informazioni di proprietà Terma Rete Italia S.p.A. e non deve essere utilizzato senza permesso scritto dal gestore o in violazione delle norme in vigore in Italia. È vietata qualsiasi forma di riproduzione o di divulgazione senza l'autorizzazione scritta di Terma Rete Italia S.