

**LEGENDA**

**Opere in progetto**

- Elettrodotto aereo 220 kV ST resiliente
- Elettrodotto aereo 220 kV ST
- Elettrodotto aereo 220/132 kV DT
- Elettrodotto 220 kV resiliente in cavo interrato
- Elettrodotto 220 kV in cavo interrato
- Elettrodotto aereo 132 kV ST
- Elettrodotto 132 kV in cavo interrato
- Nuova Stazione Elettrica
- Modifica a Stazione Elettrica esistente

**Opere in progetto oggetto di altro iter autorizzativo**





- Stazione Elettrica 132 kV di Albes e raccordi
- Nuova Stazione Elettrica di Albes
- Stazione Elettrica RFI
- Nuova Stazione Elettrica RFI
- Cabina Primaria Edyna
- Nuova Cabina Primaria Edyna
- Opere esistenti
- Stazione Elettrica Terna
- Stazione Elettrica di terzi

**Altra simbologia**

- Confine comunale
- Numero sostegni in progetto
- Progressiva tracciato cavo (metri)

**Prevenzione incendi**

- Fascia della massima distanza di sicurezza prescritta (50 m per depositi melano)
- VFC-xx Attività rientranti nella fascia di massima distanza per cui sono previste distanze di sicurezza - linee in cavo interrato
- VFa-xx Attività rientranti nella fascia di massima distanza per cui sono previste distanze di sicurezza - linee aeree
- Condotta Interrata (Rete Snam - Metanodotto)
- Rete di distribuzione Gas Naturale
- Elementi Sensibili

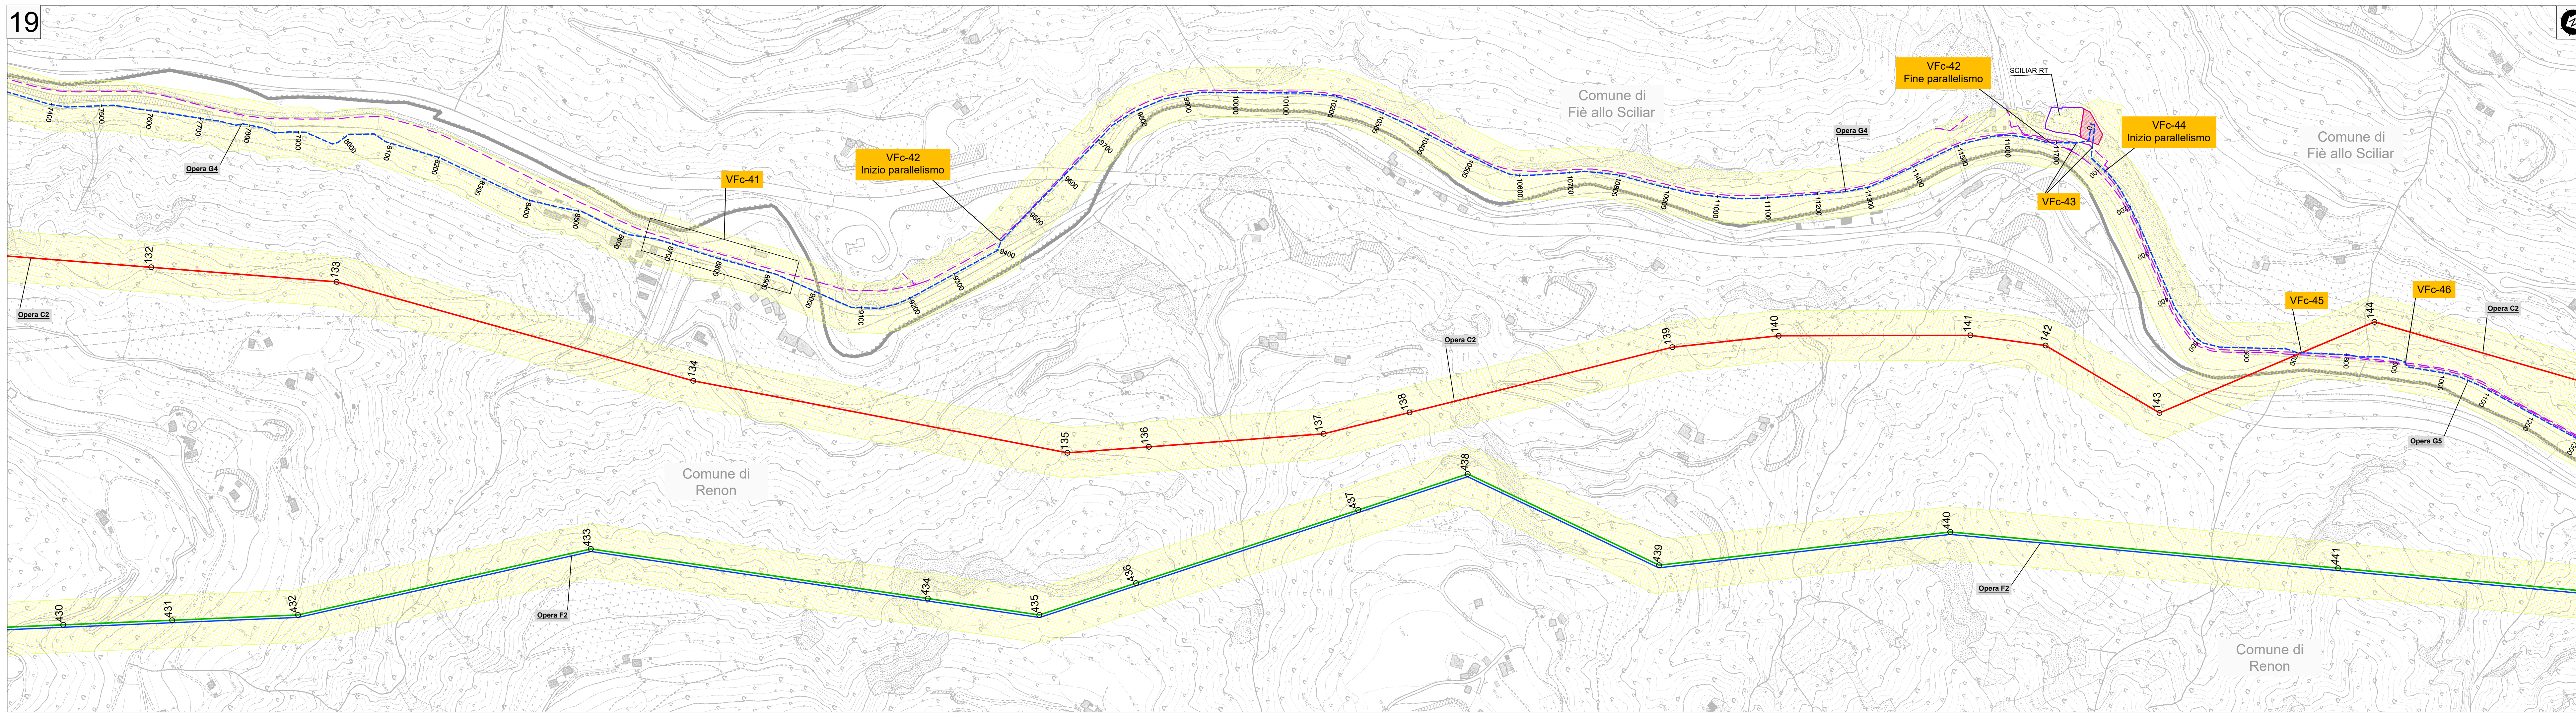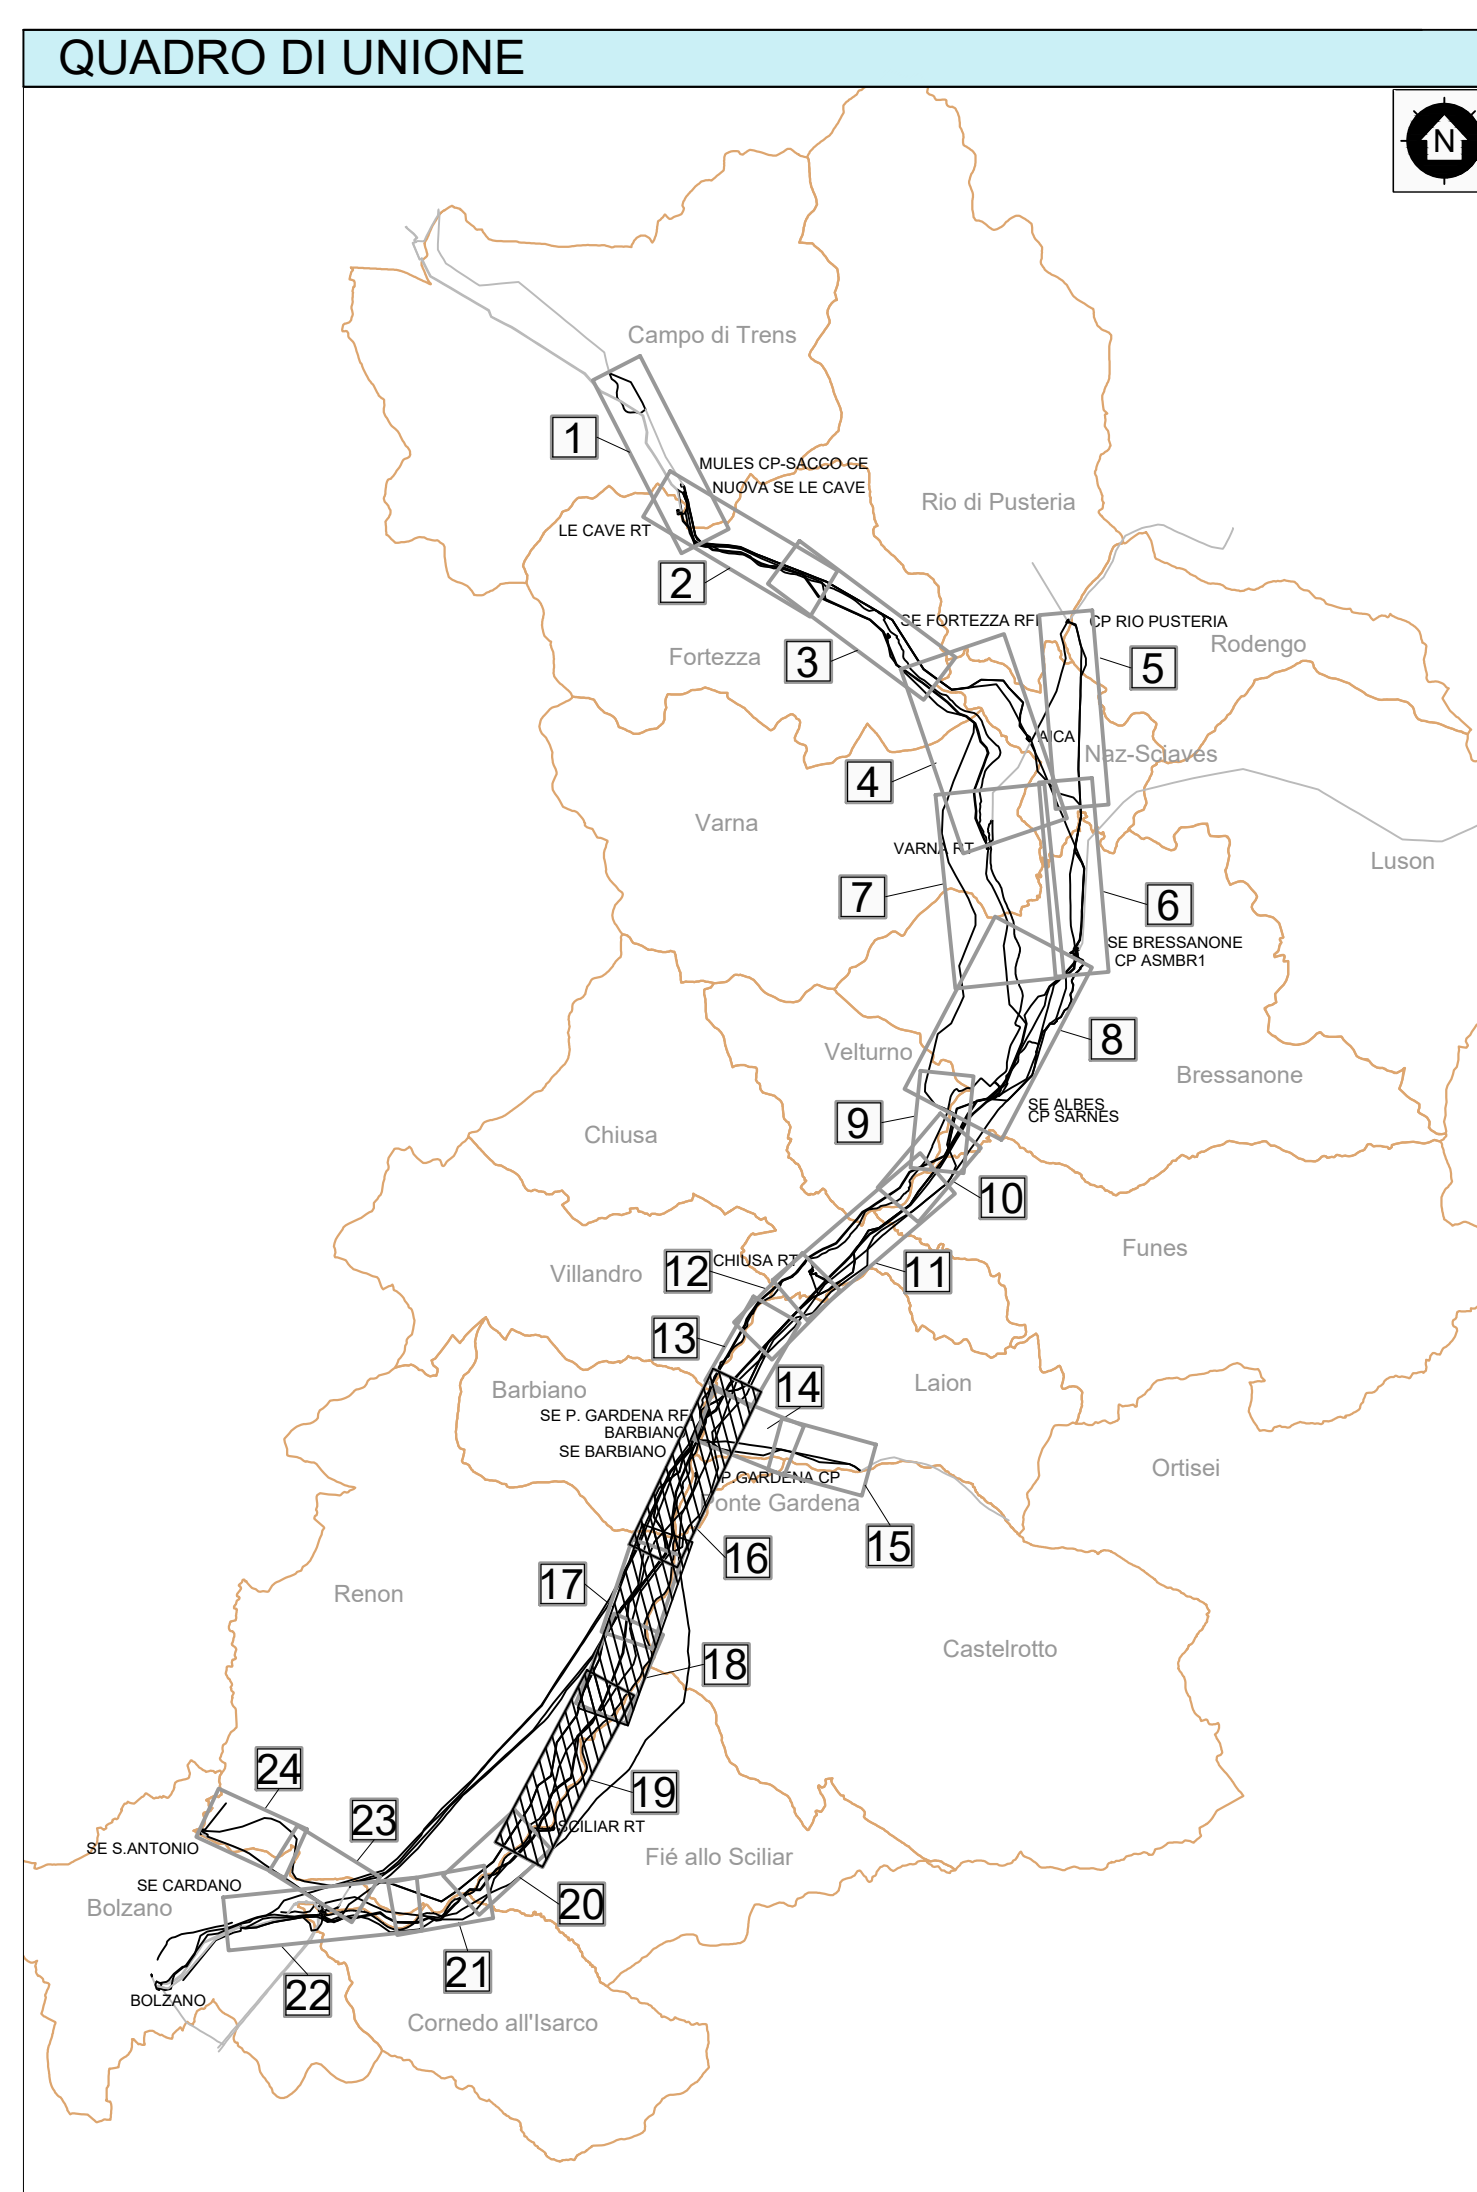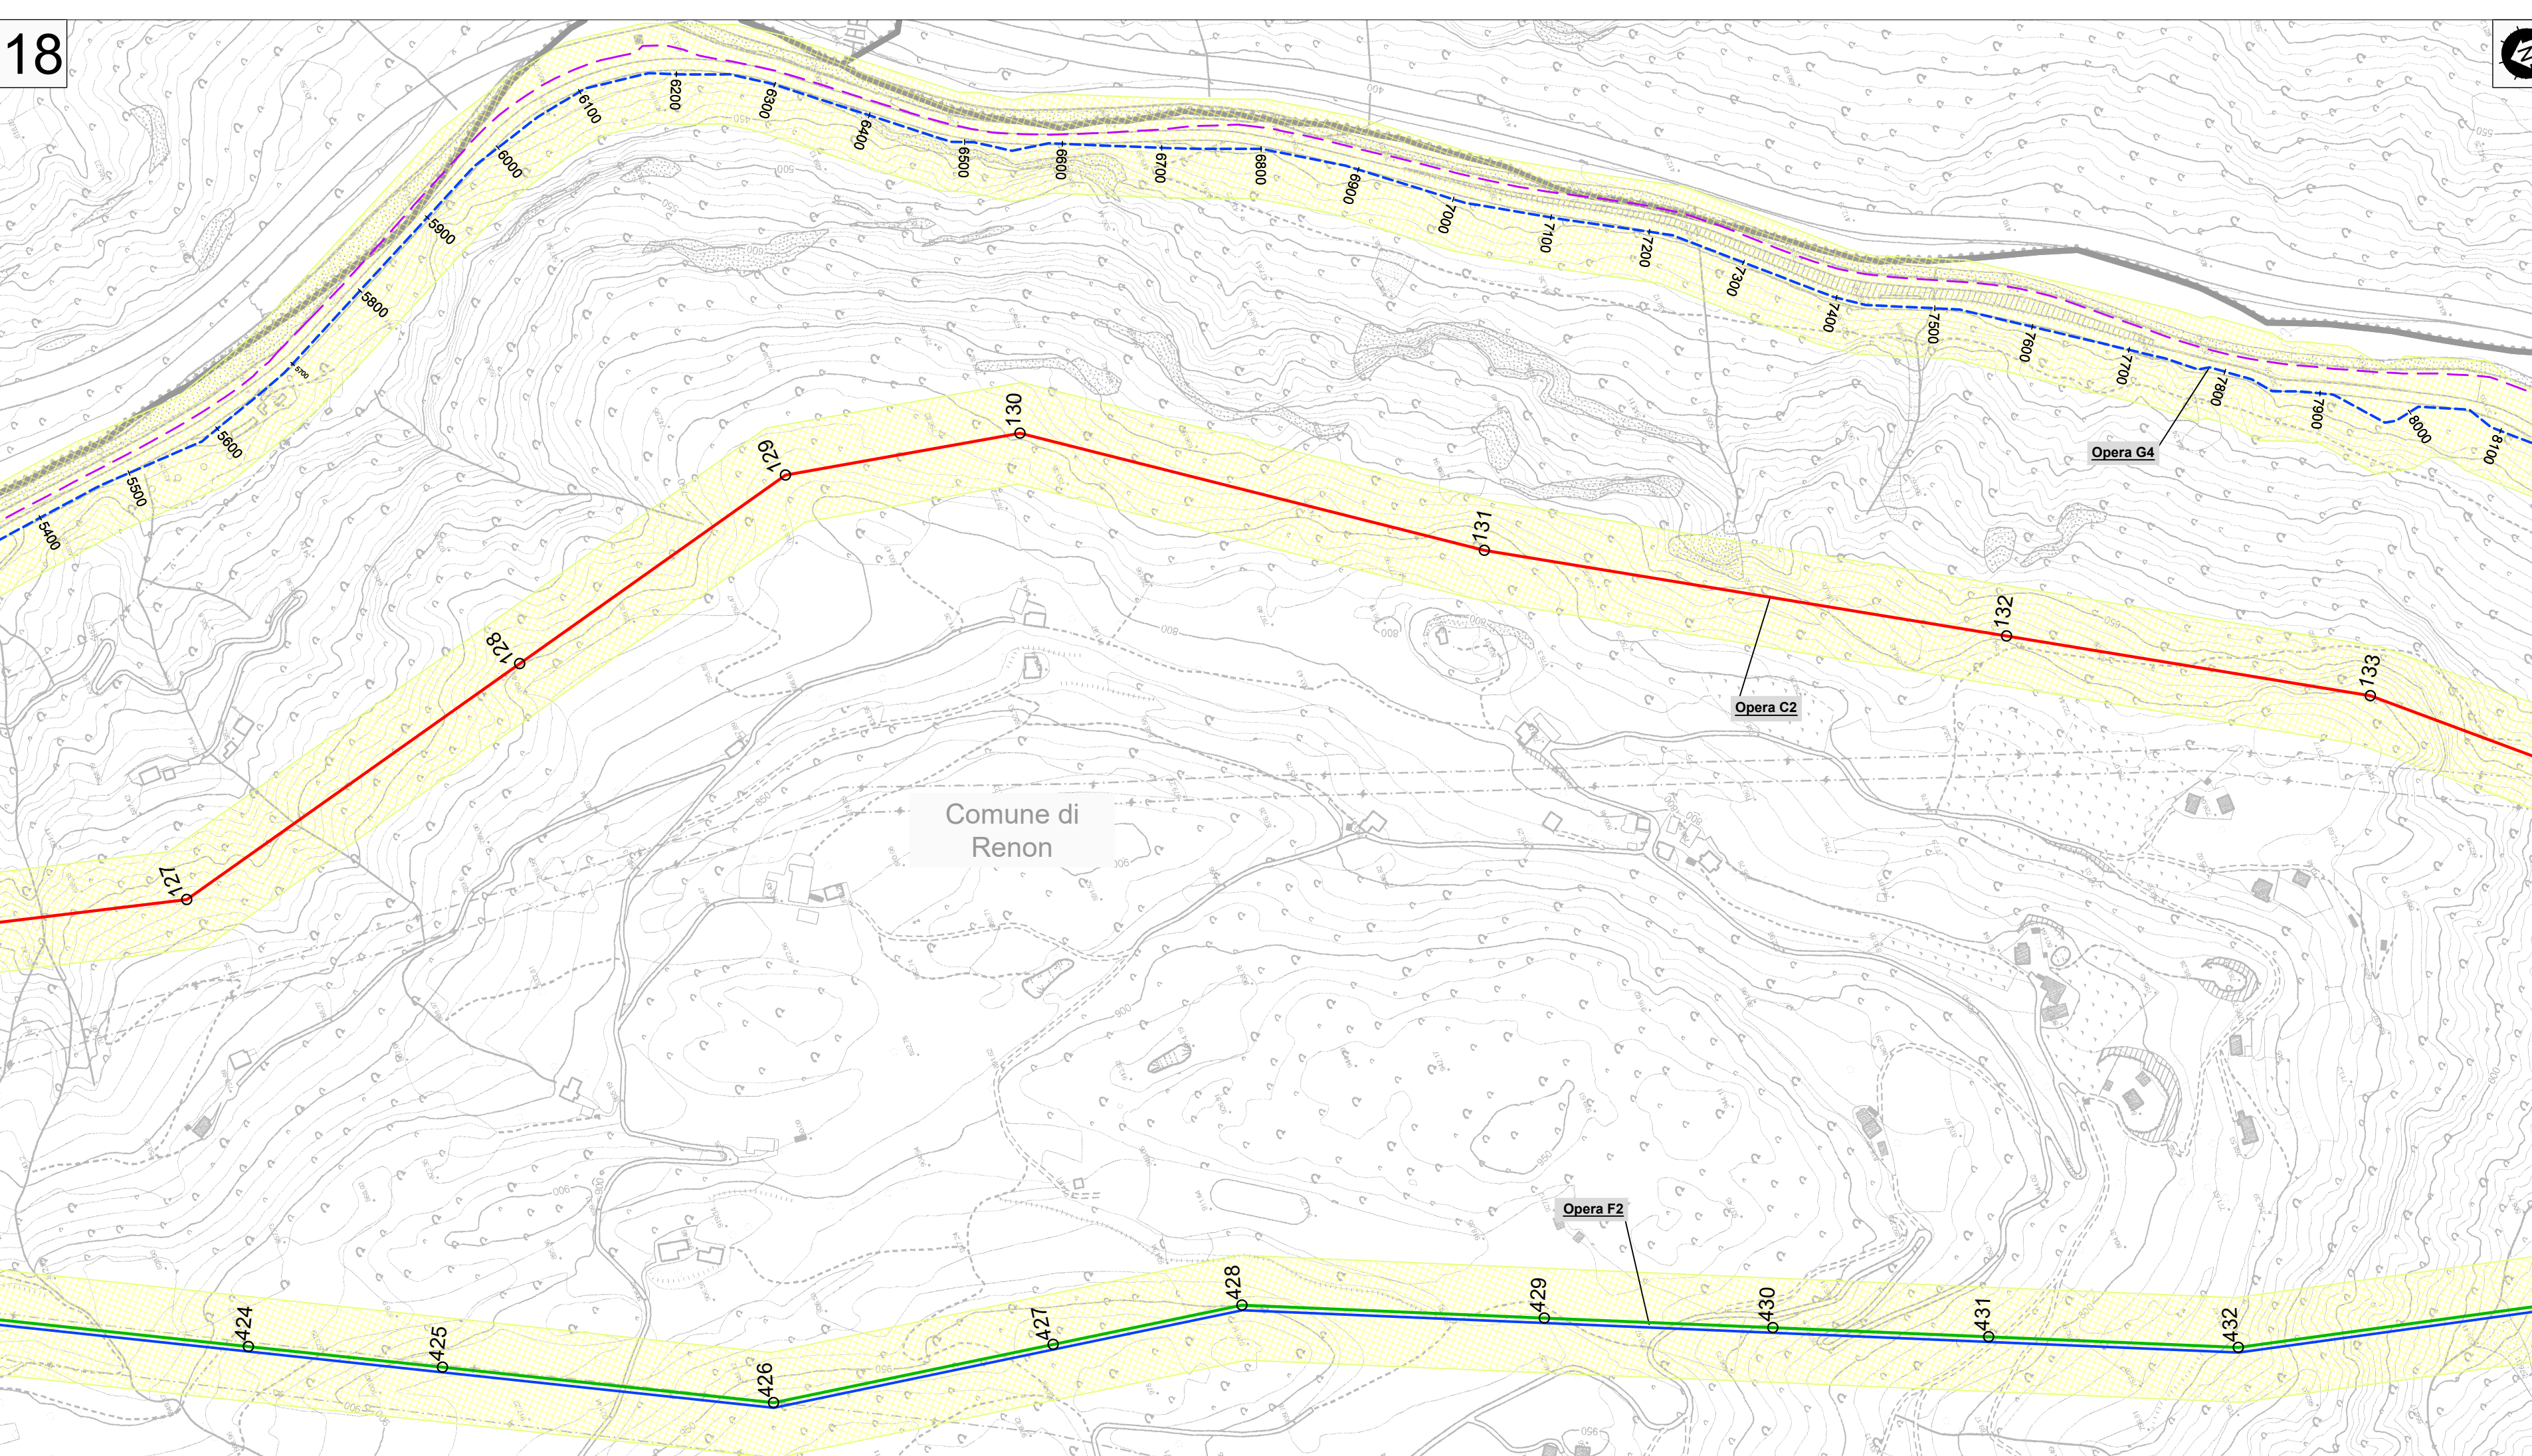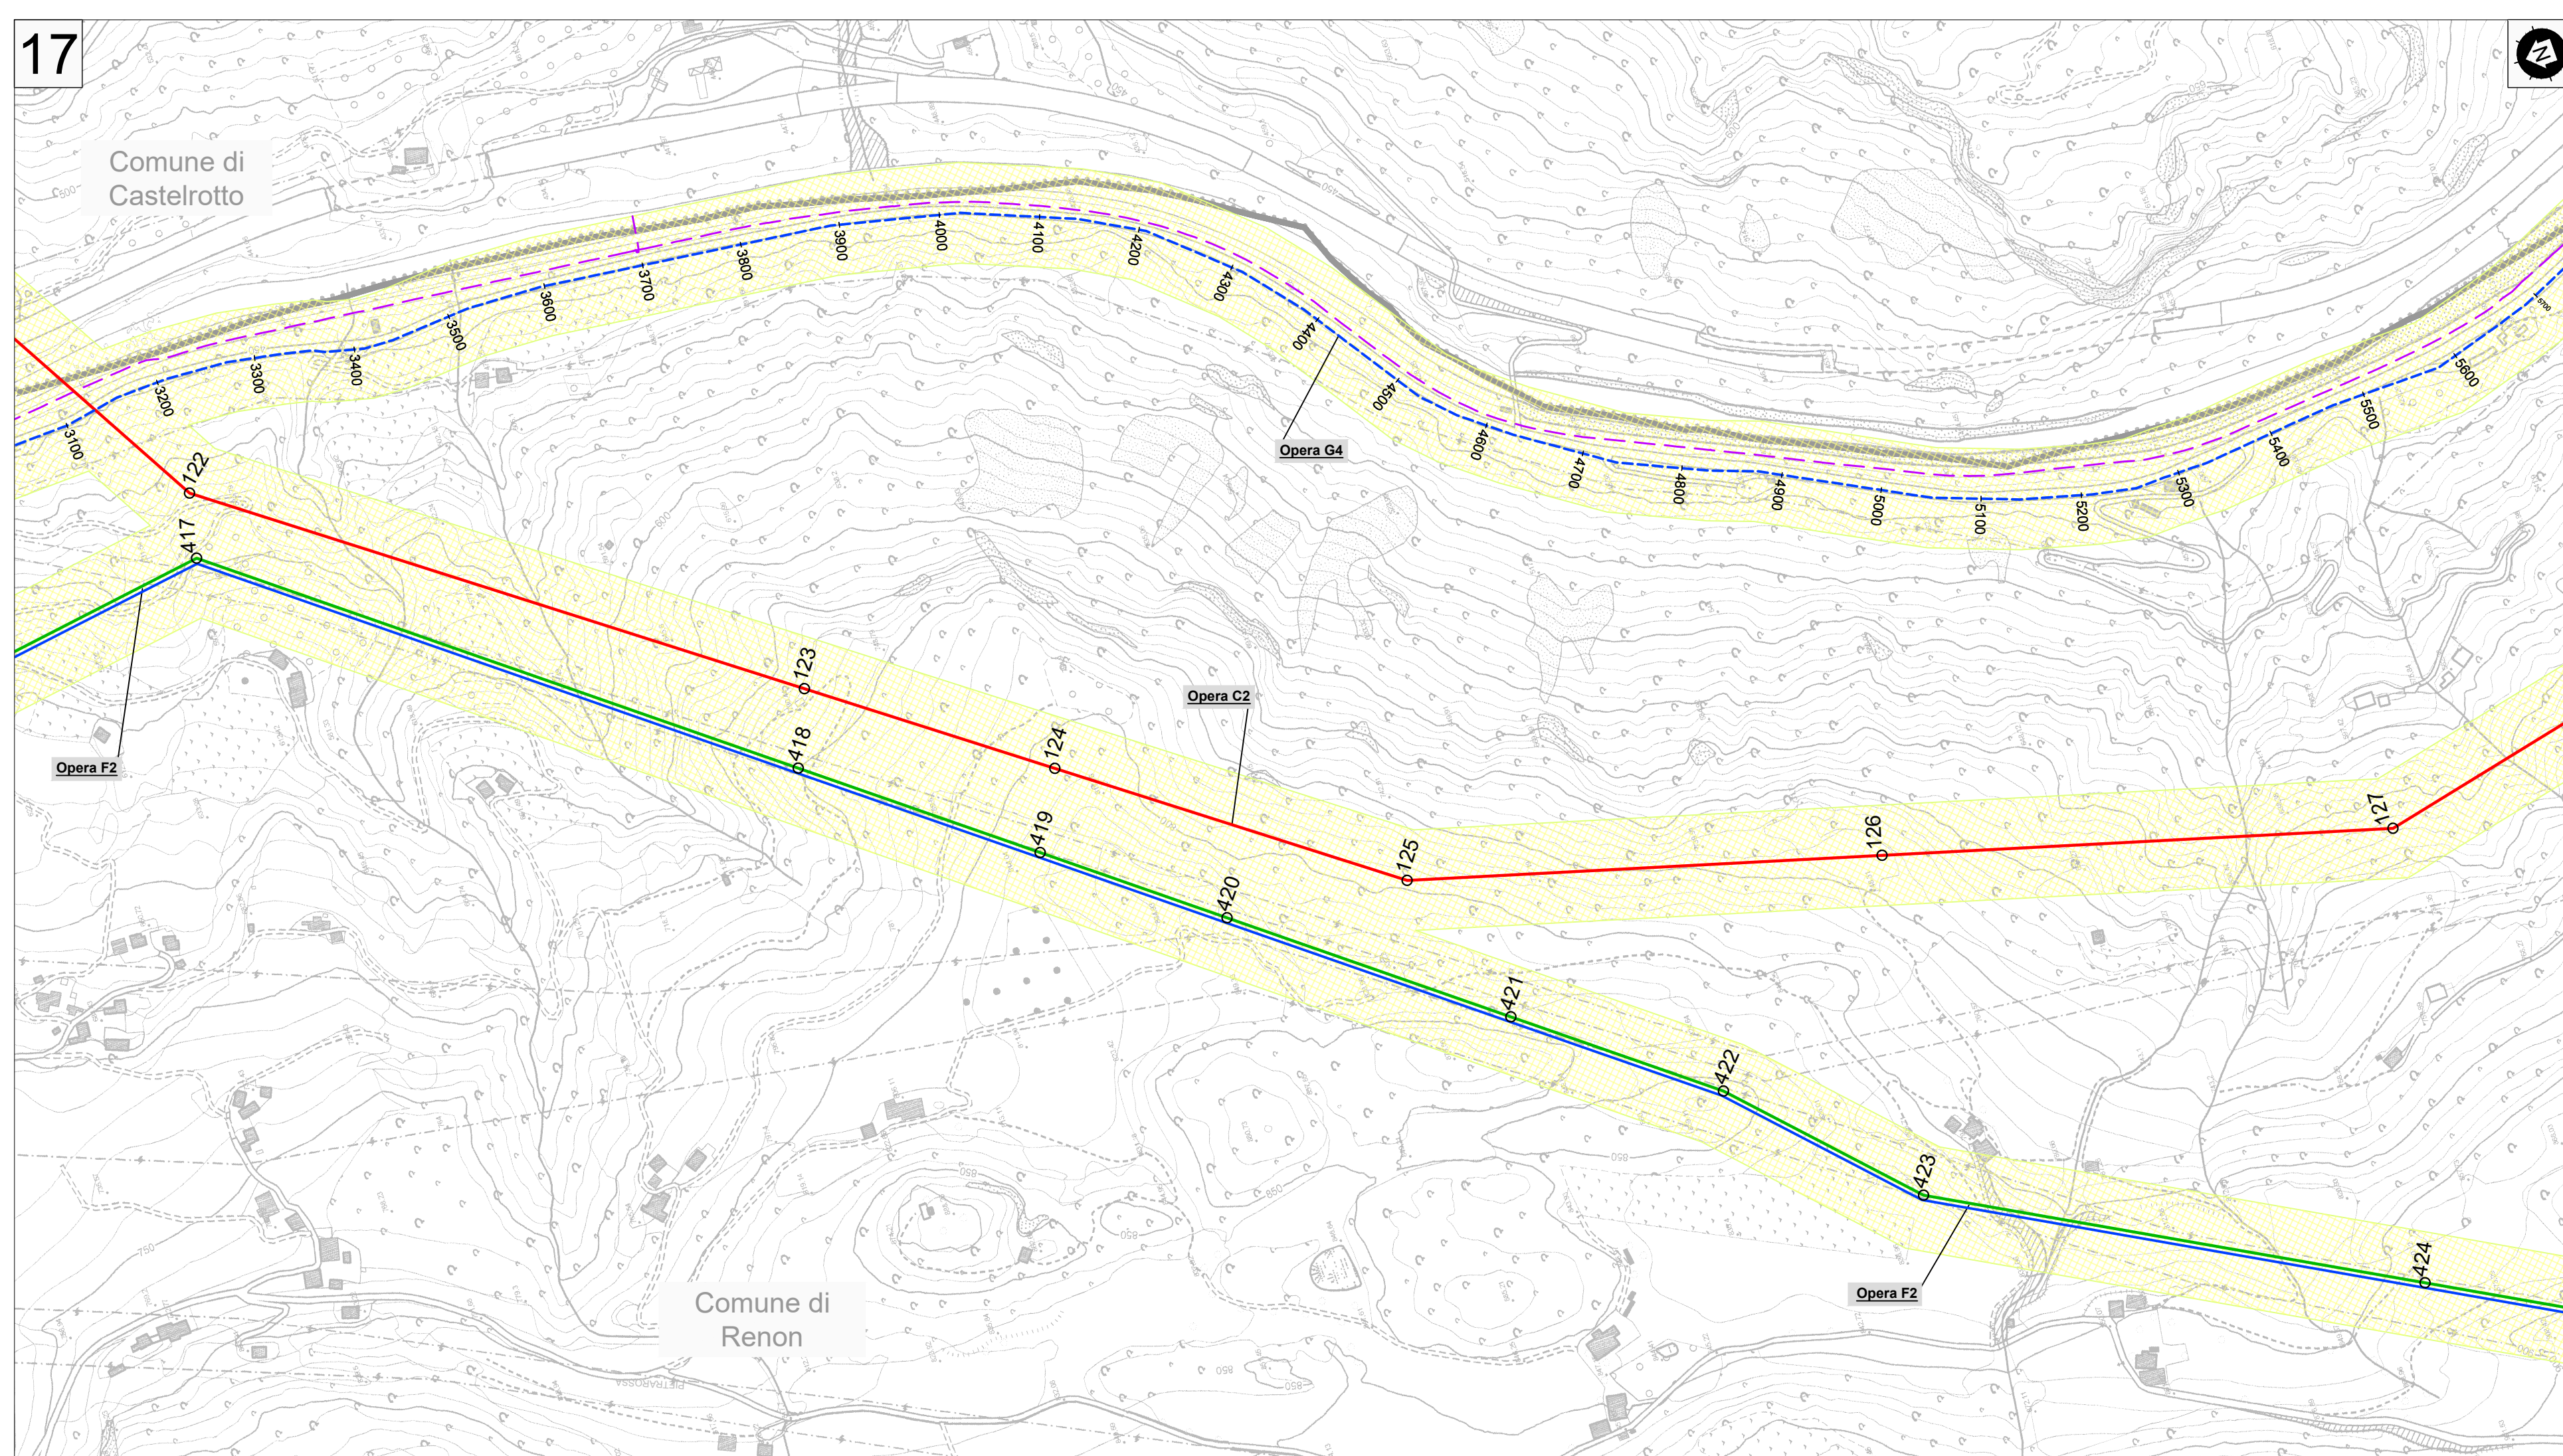

REVISIONI		PER ACCETTAZIONE		PER INFORMAZIONI	
N.	DATA	DESCRIZIONE	ELABORATO	VERIFICATO	APPROVATO
06	16/03/2011	Prima emissione per approvazione			
NOME DEL FILE: DGCR19001B2128254-00.png SCALA CAD: 1 unita = 1 m FORMATO: 1260x991 SCALA: 1:5000 FOGLIO: 6 / 7					

**NUMERO E DATA ORDINE:** LAI-60008007-0070003  
**CODIFICA ELABORATO:** DGCR19001B2128254  
**TITOLO ELABORATO:** Riassetto della RTN in Val di Isarco per connessione BBT  
**APPENDICE "E"**  
**Distanze di sicurezza relative ai rischi d'incendio**  
**Planimetria**

**PROGETTO:** TE-CR-19-001  
**PRODOTTORE:** Terna Rete Italia S.p.A.  
**PRODOTTORE:** Terna Rete Italia S.p.A.

Questo documento contiene informazioni di proprietà Terna Rete Italia S.p.A. e non deve essere utilizzato, modificato, copiato o ristampato senza permesso scritto dalla Terna Rete Italia S.p.A. È vietata qualsiasi forma di riproduzione o di diffusione senza permesso scritto dalla Terna Rete Italia S.p.A. This document contains information proprietary to Terna Rete Italia S.p.A. and it is not to be used, modified, copied or printed without the written permission of Terna Rete Italia S.p.A. in print.