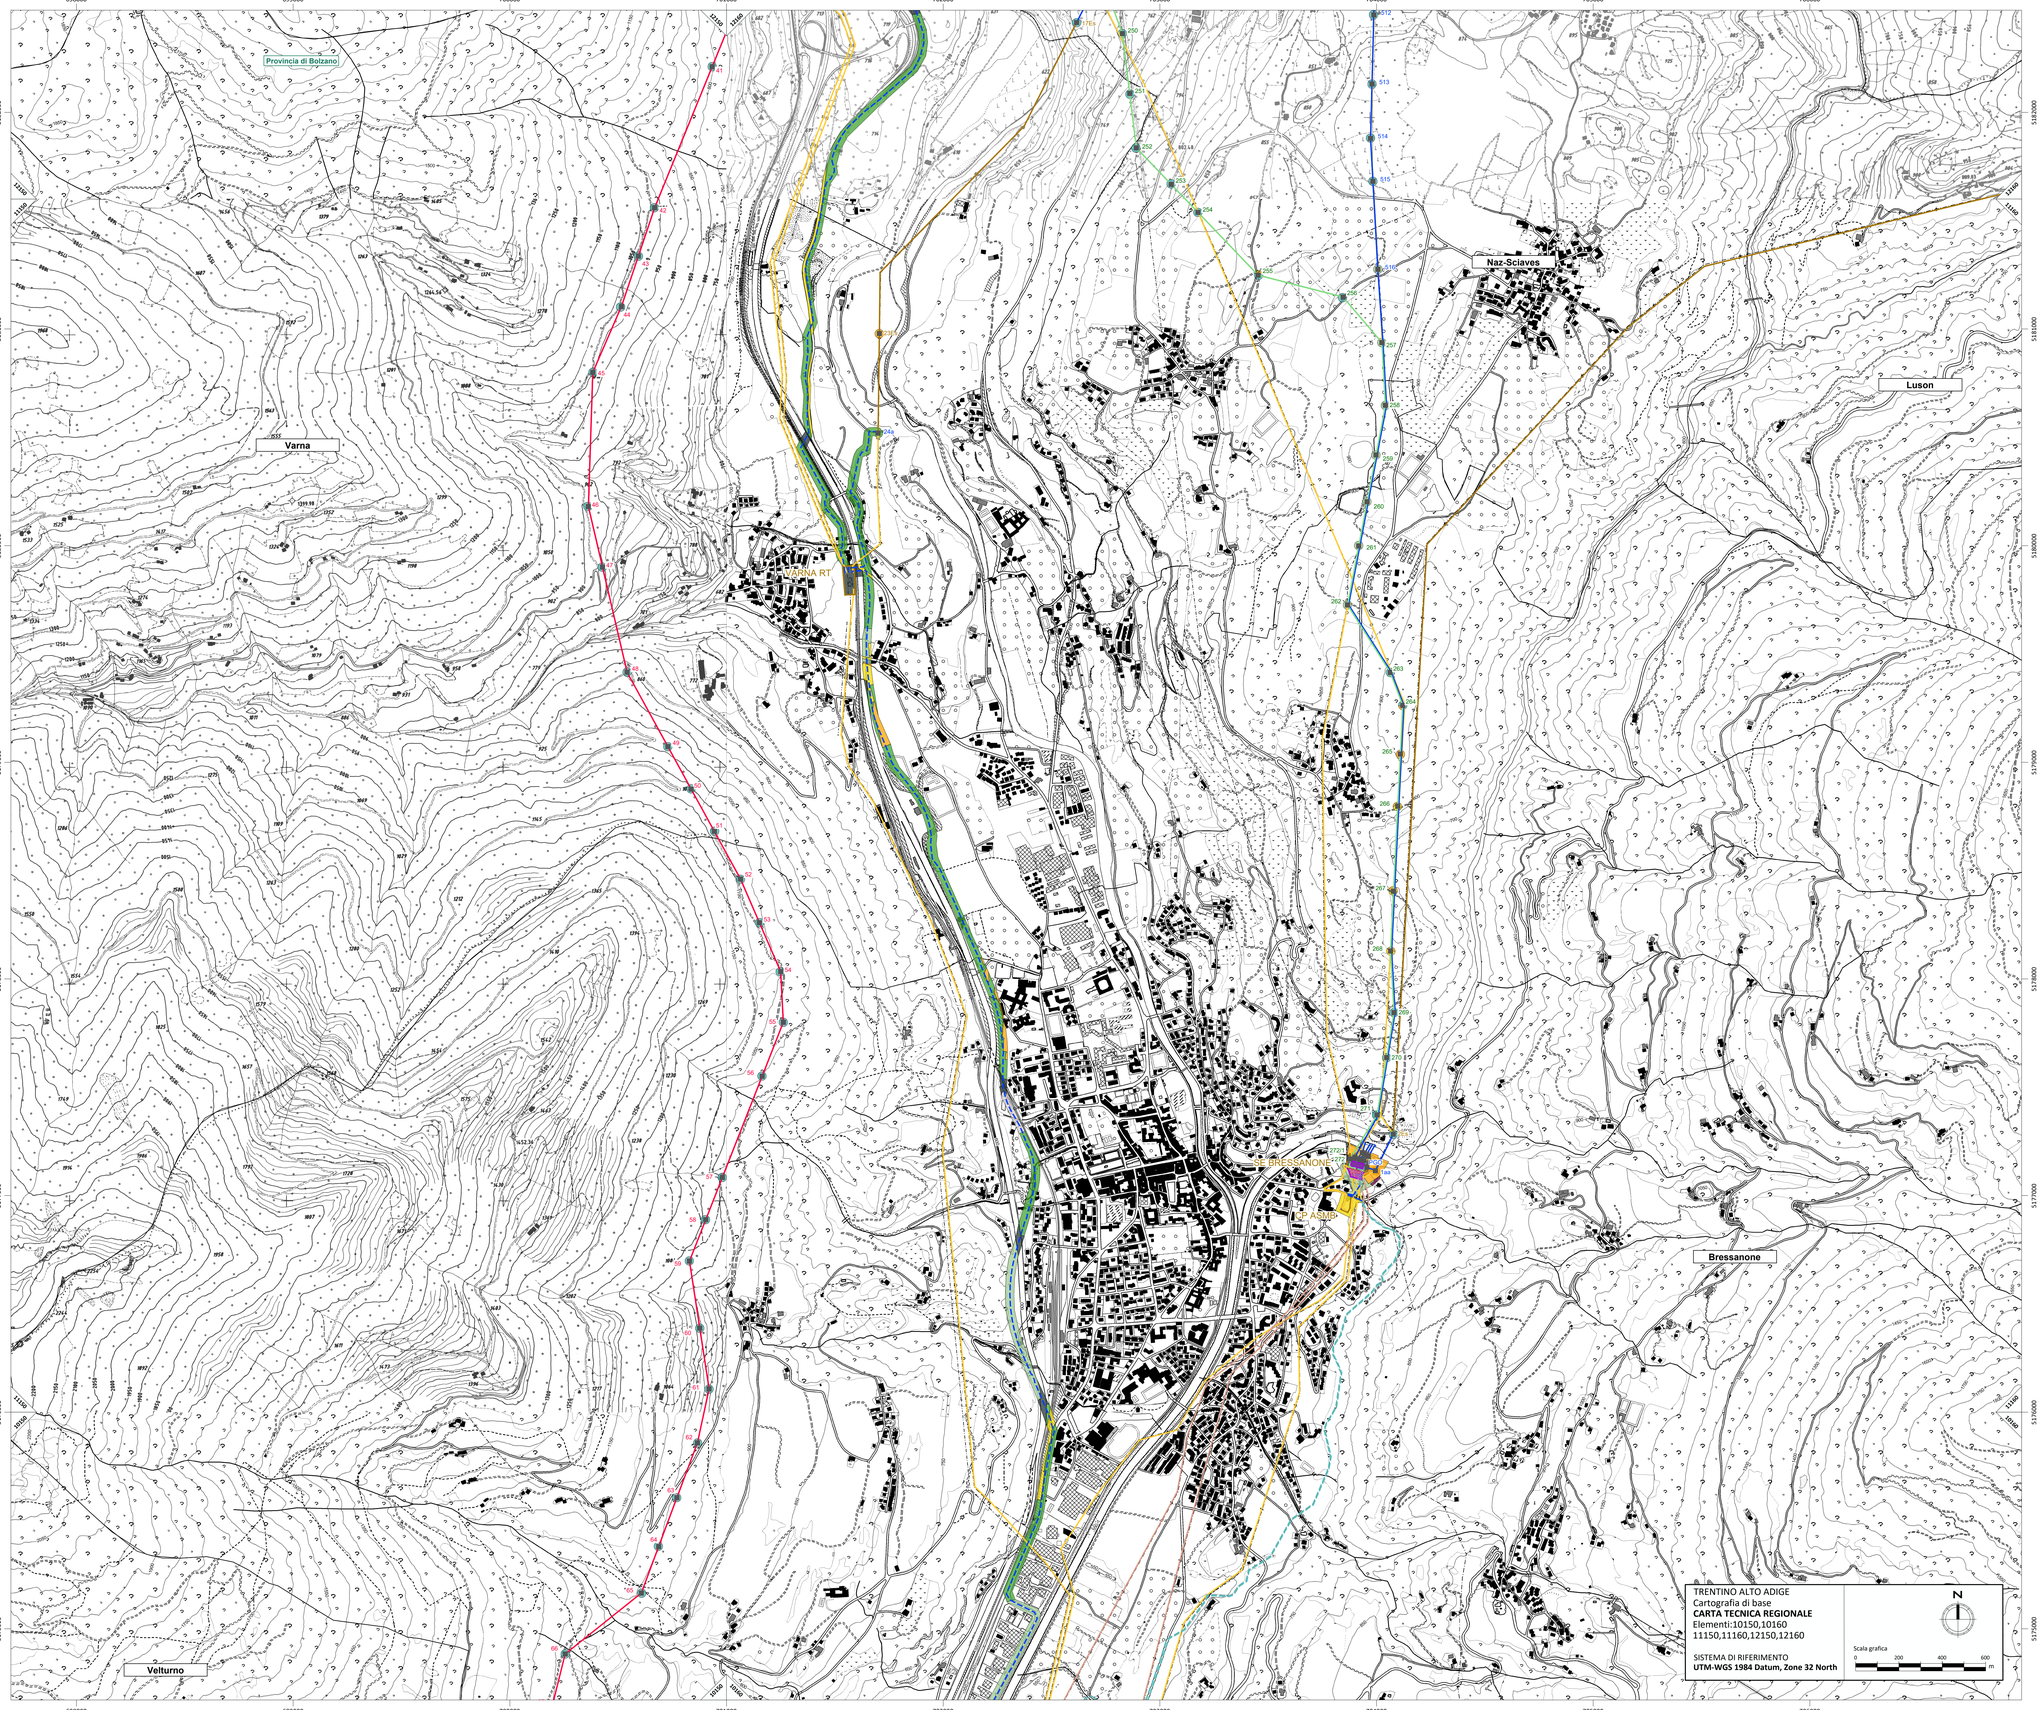

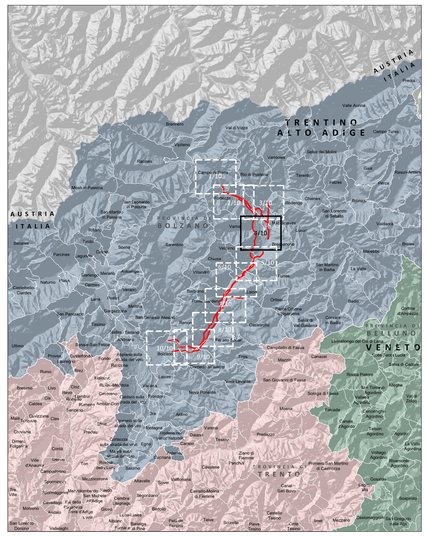

KEY PLAN scala 1:500.000

Fonte: Geocatalogo della Provincia Autonoma di Bolzano

LEGENDA

Confini comunali

Opere in progetto

- Elettrodotto aereo 220/132kV DT
- Elettrodotto aereo 220kV ST resiliente
- Elettrodotto aereo 220kV ST
- Elettrodotto 220kV resiliente in cavo interrato
- Elettrodotto 220kV in cavo interrato
- Elettrodotto aereo 132kV ST
- Elettrodotto 132kV in cavo interrato
- Elettrodotto aereo 132kV in demolizione
- Elettrodotto in cavo interrato 132kV in demolizione
- Nuova Stazione Elettrica
- Modifica a Stazione Elettrica esistente

Rischio archeologico

- 0 - Rischio nullo
- 1 - Rischio inconsistente
- 2 - Rischio molto basso
- 3 - Rischio basso
- 4 - Rischio medio
- 7 - Rischio medio alto
- 8 - Rischio medio alto
- 10 - Rischio esplicito

Opere in progetto oggetto di altro iter autorizzativo

Stazione Elettrica 132 kV di Albes e raccordi

- Nuova Stazione Elettrica di Albes
- Elettrodotto 132 kV in cavo interrato
- Elettrodotto aereo 132 kV in demolizione

Stazione Elettrica RFI

- Nuova Stazione Elettrica RFI

Cabina Primaria Edyna

- Nuova Cabina Primaria Edyna

Opere esistenti

- Elettrodotto esistente
- Stazione Elettrica esistente

Firmato digitalmente da: IANNI' FILIPPO
Data: 01/12/2021 22:59:12

REVISIONI					
00	15/10/2021	PRIMA EMISSIONE	M.Tatone	A. Scognetti	C. Di Michele
N.	DATA	DESCRIZIONE REVISIONI	ELABORATO	VERIFICATO	APPROVATO

PROGER

Certificata UNI EN ISO 9001:2015
Certificata UNI EN ISO 14001:2015
Certificata BS OHSAS 18001:2007

PROGER S.P.A.
Operative Office
Via Po, 99 - 66020 **San Giovanni Teatino** (CH), Italy
T. +39.085.44.41.1 - F. +39. 085.44.41.230 - proger.it

REVISIONI				
00	15/10/2021	Prima emissione	L.Fanizzi (Ing. Civile Edile)	N. Teodonio (Ing. Civile Edile)
N.	DATA	DESCRIZIONE	ESAMINATO	ACCETTATO

NUMERO E DATA ORDINE: 4000081016 / 18.08.2020

MOTIVO DELL'INVIO: ☒ PER ACCETTAZIONE ☐ PER INFORMAZIONE

CODIFICA ELABORATO

DGCR19001B2293743

Terna Rete Italia
TERNA GROUP

TITOLO ELABORATO

Riassetto della RTN in Val di Isarco per connessione BBT

Relazione archeologica preliminare

Carta del rischio o potenziale impatto

TIPOLOGIA ELABORATO: -

PROGETTO: TE-CR-19-001

NOME DEL FILE	SCALA CAD	FORMATO	SCALA	FOGLIO
DGCR19001B2293743.dwg	1 unità = 1 m	A0	1:10000	4/10

TRENTINO ALTO ADIGE
Cartografia di base
CARTA TECNICA REGIONALE
Elementi:10150,10160
11150,11160,12150,12160

SISTEMA DI RIFERIMENTO
UTM-WGS 1984 Datum, Zone 32 North

N

Scala grafica
0 200 400 600 m

Questo documento contiene informazioni di proprietà Terna Rete S.p.A. e deve essere utilizzato esclusivamente dal destinatario in relazione alle finalità per le quali è stato ricevuto. E' vietata qualsiasi forma di riproduzione o di divulgazione senza l'esplicito consenso di Terna Rete S.p.A.

This document contains information proprietary to Terna Rete S.p.A. and it will have to be used exclusively for the purposes for which it has been furnished.Whichever shape of spreading or reproduction without the written permission of Terna Rete Italia S.p.A. is prohibit.