






QUADRO DI UNIONE

ALTERNATIVA RENON

1

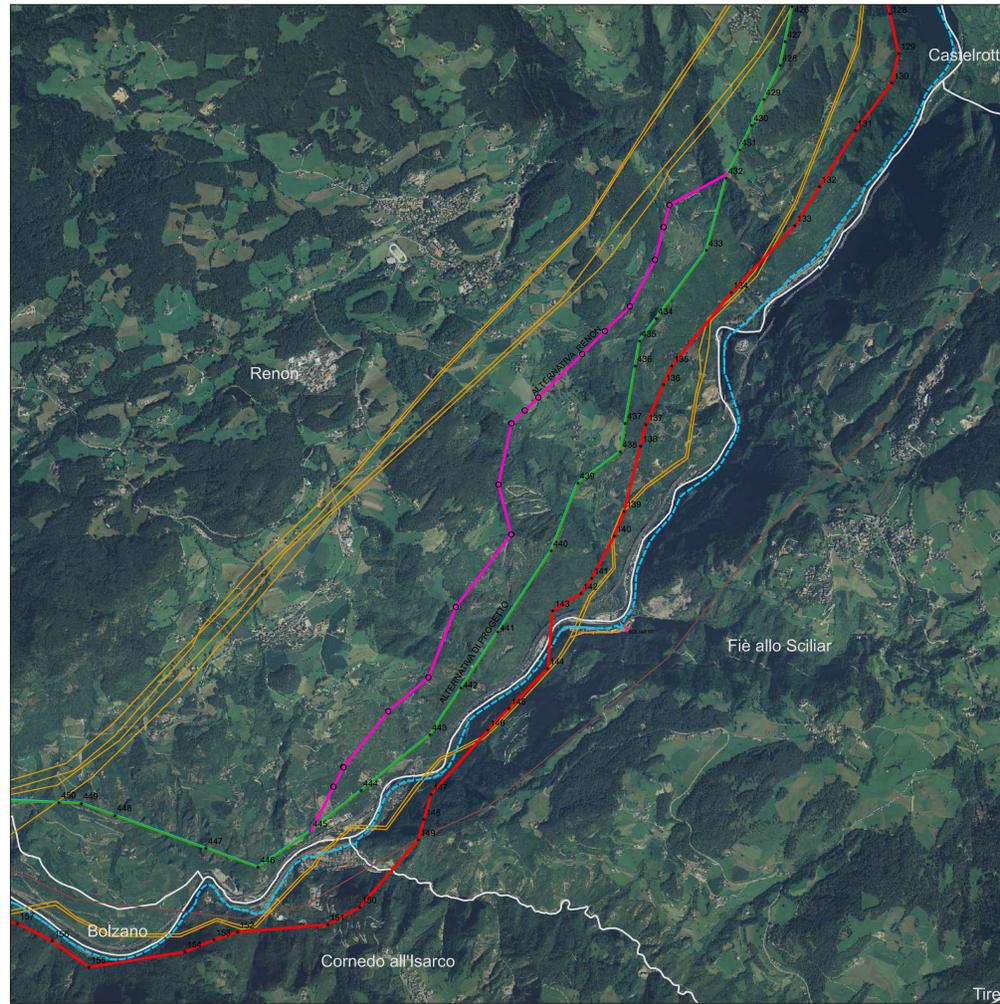

2

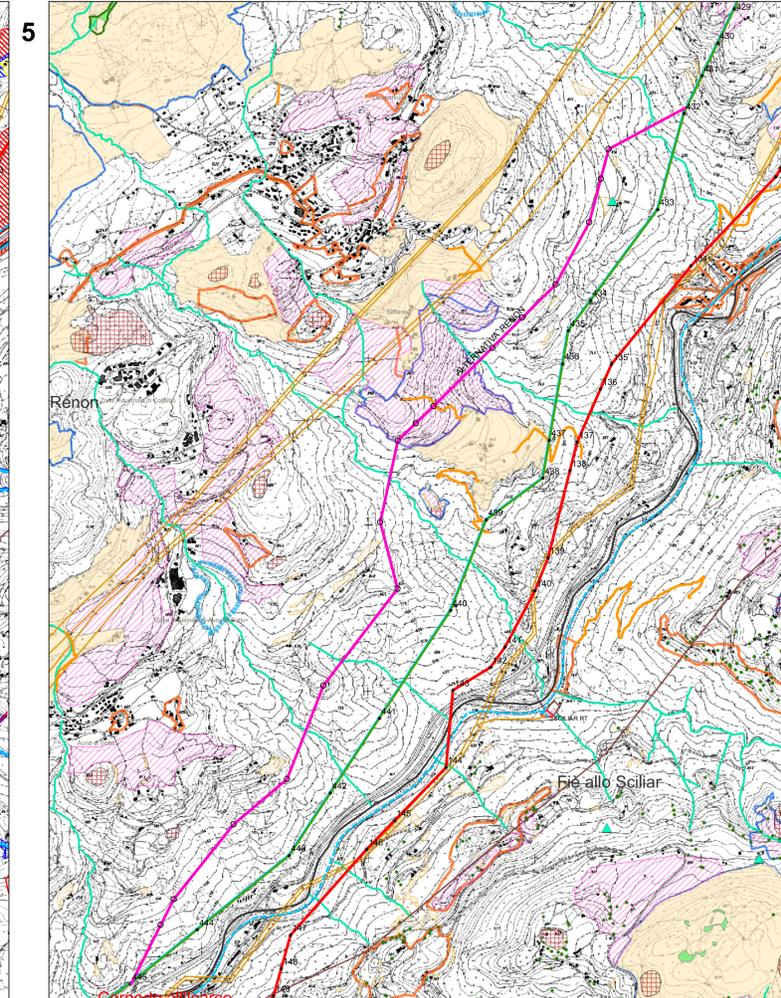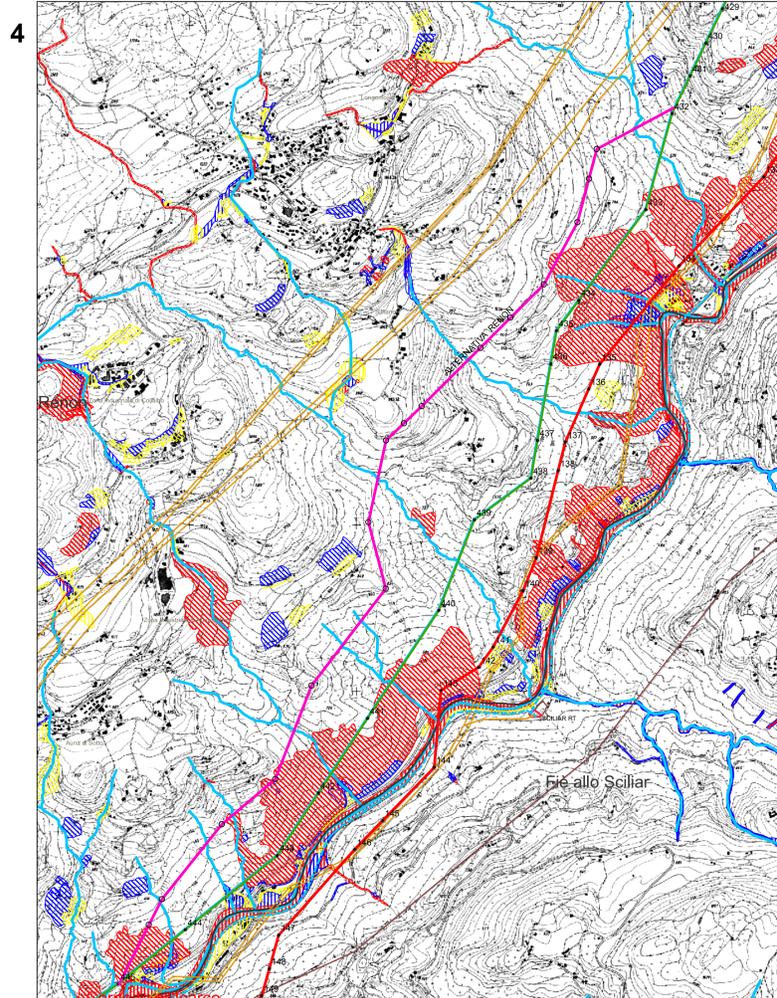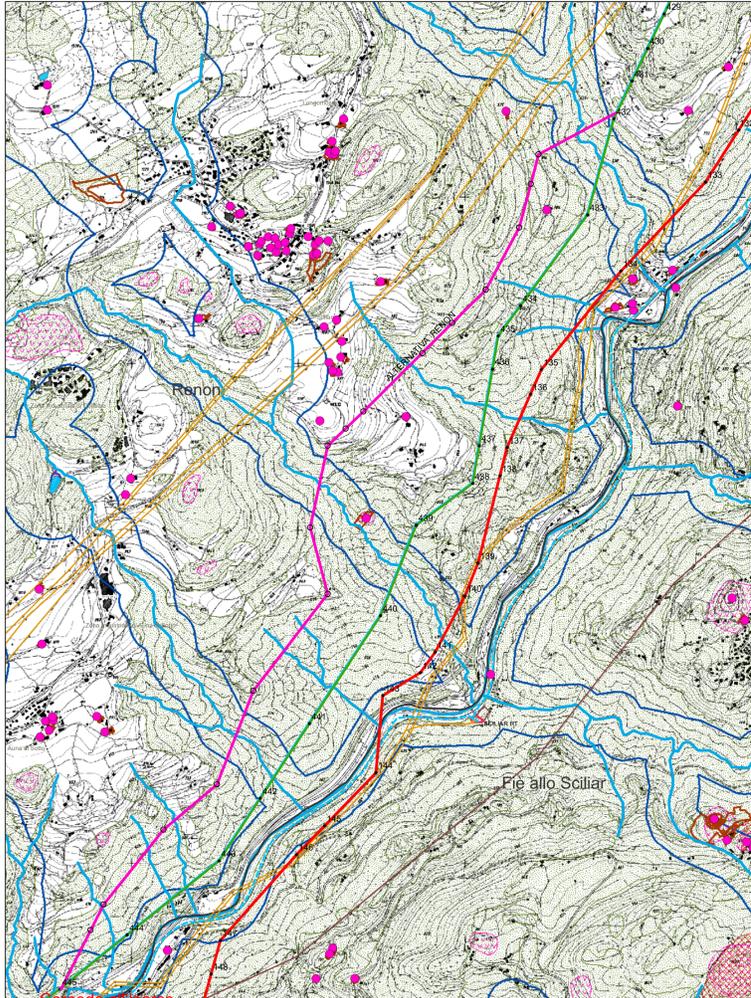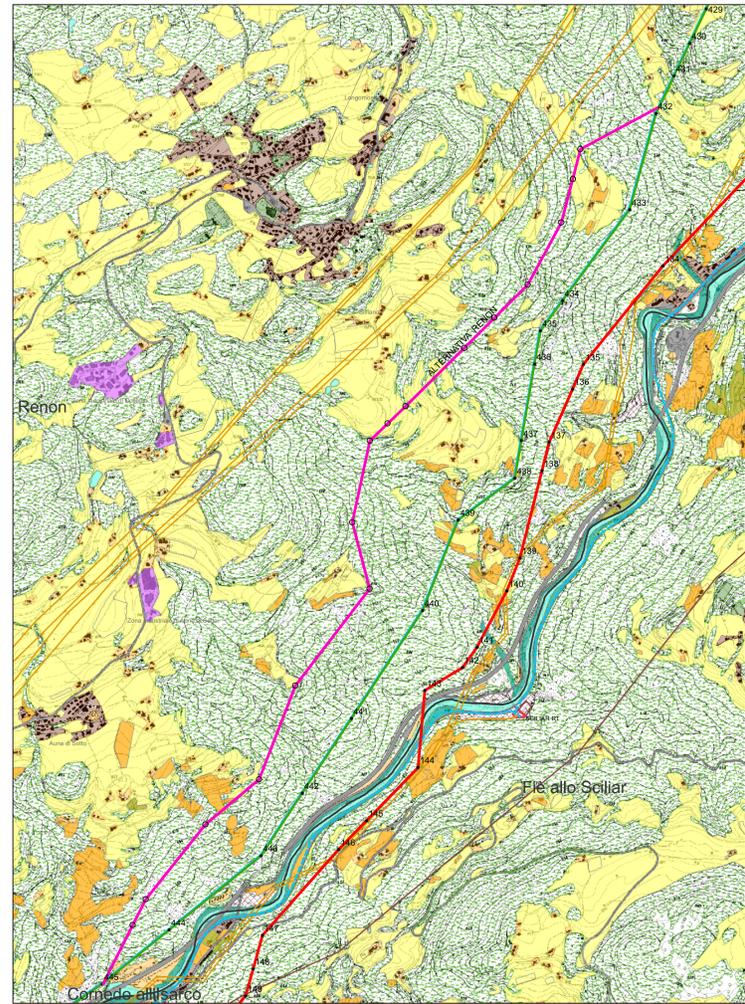

Legenda

1 - Inquadramento Alternativa
Scala 1:20.000

- Opere in progetto**
- Alternativa Renon
 - Elettrodoto aereo 220/132 kV DT
 - Elettrodoto aereo 220 kV ST resiliente
 - Elettrodoto aereo 220 kV ST
 - Elettrodoto 220 kV resiliente in cavo interrato
 - Elettrodoto 220 kV in cavo interrato
 - Elettrodoto aereo 132 kV ST
 - Elettrodoto 132 kV in cavo interrato
 - Elettrodoto aereo 132 kV in demolizione
 - Elettrodoto in cavo interrato 132 kV in demolizione
 - Nuova Stazione Elettrica
 - Modifica a Stazione Elettrica esistente
- Opere in progetto oggetto di altro iter autorizzativo**
- Stazione Elettrica 132 kV di Abes e raccordi
 - Nuova Stazione Elettrica di Abes
 - Elettrodoto 132 kV in cavo interrato
 - Elettrodoto aereo 132 kV in demolizione
 - Stazione Elettrica RFI
 - Nuova Stazione Elettrica RFI
 - Cabina Primaria Edyna
 - Nuova Cabina Primaria Edyna
- Opere esistenti**
- Elettrodoto esistente
 - Stazione Elettrica esistente
- Altra simbologia**
- Confini comunali

2 - Uso del suolo
Scala 1:15.000

- Tessuto urbano denso
 - Tessuto urbano rado e case sparse
 - Aree verdi urbane e spazi per di fruizione pubblica
 - Superfici industriali e commerciali, impianti tecnologici
 - Reti stradali e ferroviarie, aeroporti
 - Aree estrattive e discariche
 - Seminativo
 - Culture permanenti
 - Altre superfici agricole
 - Bosco
 - Passoli o arbusti nani alberati, prati alberati
 - Zone detritiche, rocciose, prive di vegetazione
 - Aree umide
 - Corsi e bacini d'acqua
- 3 - Vincoli**
Scala 1:15.000
- Edifici sottoposti a tutela Monumentale
 - Reticolo idrografico
 - Laghi
 - Beni architettonici vincolati
 - Zone di Rispetto delle Belle arti
 - Aree di rispetto dei fiumi: art.142 lett. c) D.Lgs. 42/04
 - Territori coperti da boschi: art.142 lett. g) D.Lgs. 42/04
 - Aree archeologiche vincolate
 - Aree oltre i 1200 metri: art.142 lett. d) D.Lgs 42/04
- 4 - Piano delle Zone di Pericolo**
Scala 1:15.000
- Corsi d'acqua
 - Frane
 - H4 - Livello pericolosità molto elevato
 - H3 - Livello pericolosità elevato
 - H2 - Livello pericolosità medio
 - Pericoli idraulici
 - H4 - Livello pericolosità molto elevato
 - H3 - Livello pericolosità elevato
 - H2 - Livello pericolosità medio

5 - Piani Paesaggistici
Scala 1:15.000

- Monumento naturale (puntuale)
- Oggetto singolo
- Acque
- Roggia-Sentiero della roggia
- Siepi e gruppi di alberi
- Percorso storico-culturale
- Biotopi
- Bosco ripariale
- Castagneto
- Prati aridi
- Zone di tutela archeologica
- Zone umide
- Verde protetto
- Parchi e Giardini
- Monumento naturale (areale)
- Tutela degli insiemi
- Zona di rispetto paesaggistico
- Zona di tutela paesaggistica
- Autorizzazione paesaggistica da parte dell'amministrazione Provinciale

N
Sistema di riferimento
WGS 1984 UTM Zone 32N

ESTERNO	00	15/10/2021	Prima emissione	F. Venturi	
	N.	DATA	DESCRIZIONE	ELABORATO	
REVISIONI					
	00	15/10/2021	Prima emissione		
	N.	DATA	DESCRIZIONE	ESAMINATO	ACCETTATO

NUMERO E DATA ORDINE: 300009966 / 15.04.2019
 PER ACCETTAZIONE PER INFORMAZIONE

CODIFICA ELABORATO: **DGCR19001B2315672**

TITOLO ELABORATO: **Riassetto della RTN in Val di Isarco per connessione BBT**
Studio di Impatto Ambientale

Carta delle alternative localizzative di tracciato - 1 di 2

NOME DEL FILE	SCALA CAD	FORMATO	SCALA	FOGLIO
DGCR19001B2315672_1012		AO	VARE	1/2

Questo documento contiene informazioni di proprietà Terna SpA e deve essere utilizzato esclusivamente dal destinatario in relazione alle finalità per le quali è stato ricevuto. È vietata qualsiasi forma di riproduzione o divulgazione senza il permesso scritto di Terna SpA. This document contains information proprietary to TERNIA S.p.A. and it will have to be used exclusively for the purposes for which it has been furnished. Whichever shape of spreading or reproduction without the written permission of TERNIA S.p.A. is prohibited.