LEGENDA

-·-·-·- Elettrodotto a 150 kV in progetto

— — — Elettrodotto a 150 kV in cavo interrato

- - - - Area potenzialmente impegnata

ORDINE INGEGNERI
PROVINCIA CAGLIARI
Dott. Ing. Enrico FARCI
N. 3088

REVISIONI					
00	15/10/2010	Riassetto Area Metropolitana di Roma Studio di Massima	M. Ferotti SRI/PRI-RM	M. Ferotti SRI/PRI-RM	E. Farci SRI/PRI-RM
N.	DATA	DESCRIZIONE	ELABORATO	VERIFICATO	APPROVATO

TIPOLOGIA DELL'ELABORATO	CODIFICA DELL'ELABORATO	
	DU0584QNWBER00098_04a	Terna

PROGETTO	TITOLO
	Nuova direttrice 150 kV "Roma Ovest - Primavalle - La Storta - Flaminia" [tratta Roma Ovest - Primavalle] Planimetria Catastale
RICAVATO DAL DOC. TERNA	
CLASSIFICAZIONE DI SICUREZZA	

NOME DEL FILE	SCALA CAD	FORMATO	SCALA	FOGLIO
EU0584QSWBER00098_04	1 unità = 2	4300 x 297	1:1000	2 / 2

Questo documento contiene informazioni di proprietà Terna S.p.A. e deve essere utilizzato esclusivamente dal destinatario in relazione alle finalità per le quali è stato ricevuto. E' vietata qualsiasi forma di riproduzione o di divulgazione senza l'esplicito consenso di Terna S.p.A.

This document contains information proprietary to Terna S.p.A. and it will have to be used exclusively for the purposes for which it has been furnished. Whichever shape of spreading or reproduction without the written permission of Terna S.p.A. is prohibit.

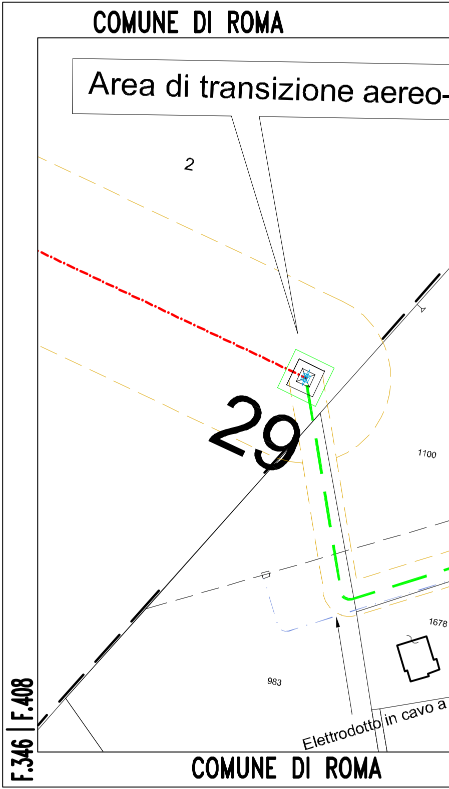
COMUNE DI ROMA
Area di transizione aereo-
2
29
1100
1678
983
Elettrodotto in cavo a
F.346 | F.408
COMUNE DI ROMA

F.408 | F.346 **COMUNE**

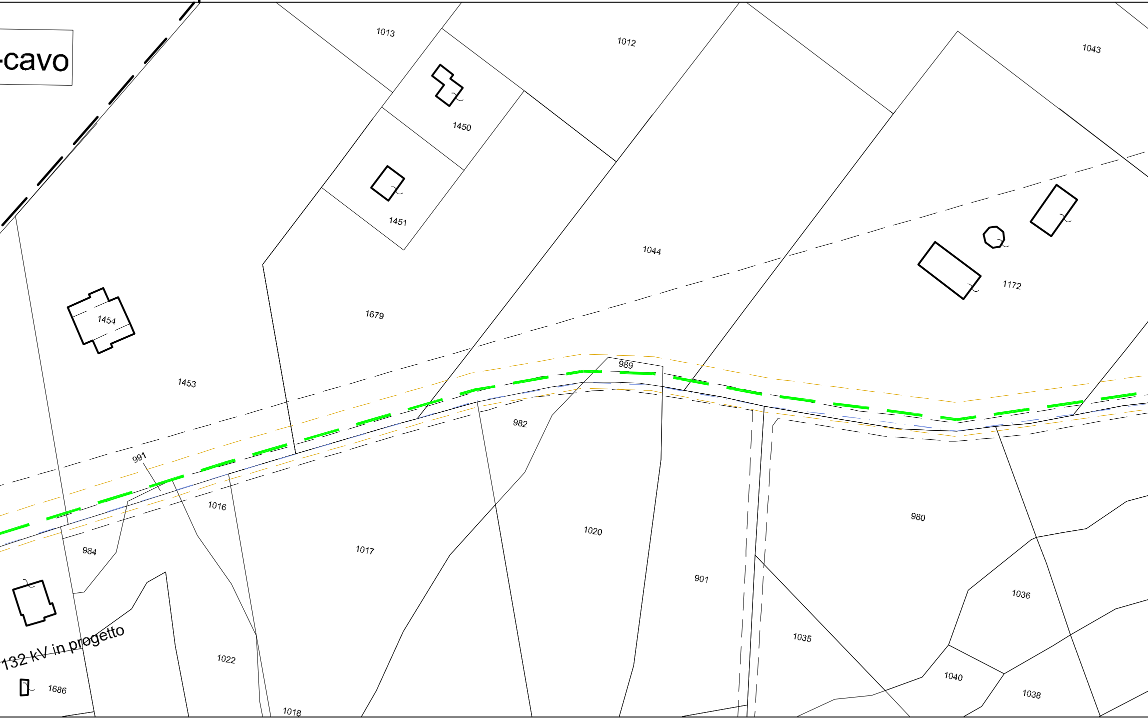
-cavo
1013
1012
1043
1450
1451
1044
1172
1454
1679
1453
989
982
991
1016
980
1020
984
1017
901
1036
1035
1022
132 kV in progetto
1040
1038
1686
1018

F.346 **COMUNE DI ROMA**

DI ROMA **F.346**

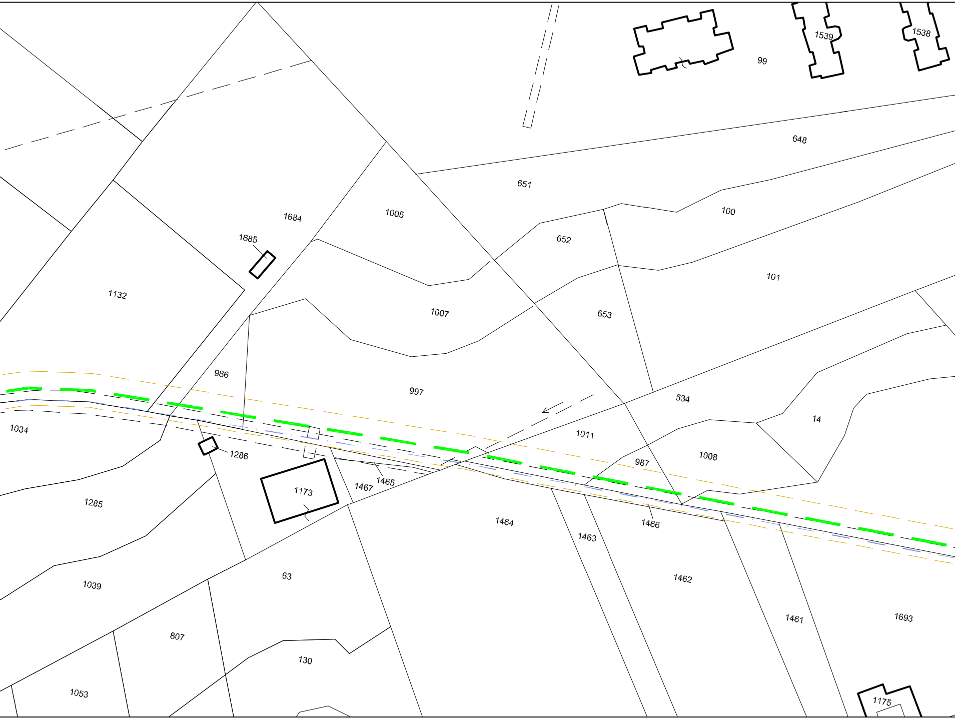
1539
1538
99
648
651
100
1684
1005
1685
652
1132
101
1007
653
986
997
534
14
1034
1011
1008
1286
987
1465
1467
1173
1285
1464
1466
1463
63
1039
1462
1461
1693
807
130
1053
1175

F.346

F.346 | F.344

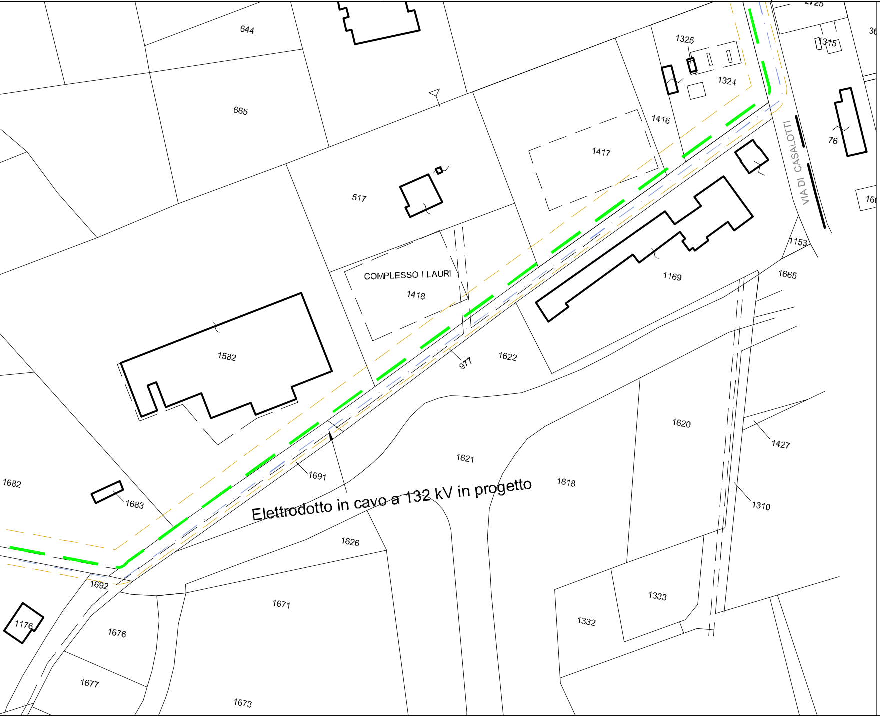
644
665
517
1582
COMPLESSO I LAURI
1418
1417
1325
1324
1416
1315
76
VIA DI CASALOTTI
1153
1665
1169
1622
977
1620
1427
1621
1618
1310
1691
1682
1683
Elettrodotto in cavo a 132 kV in progetto
1626
1692
1671
1176
1676
1677
1673
1333
1332

COMUNE DI ROMA **F.346**

COMUNE DI ROMA F.346 | F.344 | F.336

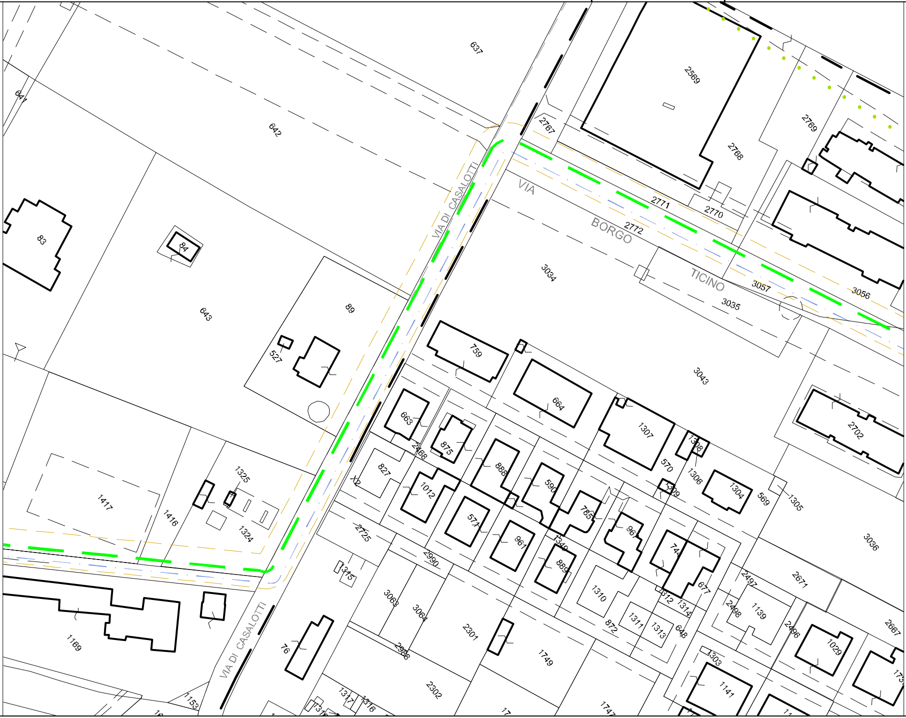
637
641
642
83
84
643
89
527
1417
1416
1325
1324
1169
VIA DI CASALOTTI
VIA DI CASALOTTI
VIA BORGO TICINO
2767
2569
2769
2768
2771
2770
2772
3034
3057
3056
3035
759
3043
664
663
875
2468
827
X2
1012
888
590
1307
1308
570
1306
1309
1304
569
1305
2702
571
785
967
961
1349
889
744
677
2725
2990
1315
3063
3064
2301
1310
1312
1314
872
1311
1313
648
2497
2671
2498
1139
2496
2667
1029
1303
1141
3036
76
2988
2302
1749
1317
1316
1153

F.346 | F.344 COMUNE DI ROMA

F.346 | F.336 COMUNE DI ROMA F.336

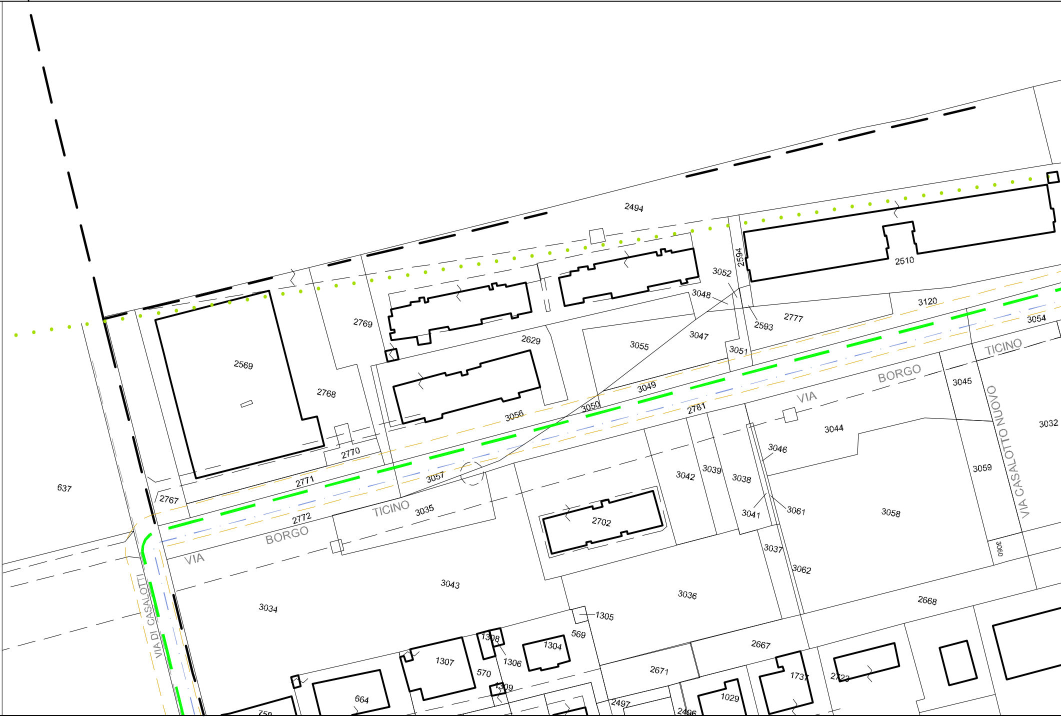
2494
2510
2594
3052
3048
3120
3054
2777
2593
3047
3055
3051
2769
2629
2569
2768
3056
3049
3050
2781
VIA BORGO TICINO
2770
2771
3057
637
2767
2772
3035
TICINO
BORGO
VIA
3045
3044
3046
3042
3039
3038
3059
3032
VIA CASALOTTO NUOVO
2702
3041
3061
3058
3037
3062
3060
3043
3034
3036
1305
2668
VIA DI CASALOTTI
569
1308
1304
1307
1306
570
1309
664
758
2667
2671
1737
2723
1029
2497
2496

F.346 | F.344 COMUNE DI ROMA F.344

COMUNE DI ROMA

F.336 | F.339

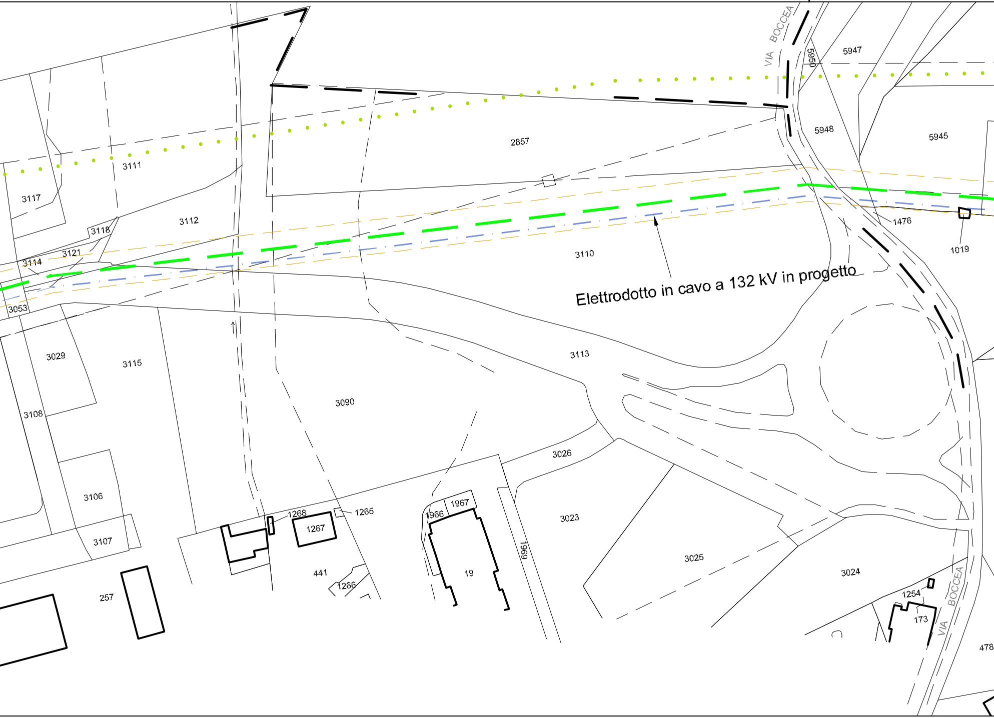
VIA BOCCEA
5950
5947
5948
5945
2857
3111
3117
3112
3118
3121
3114
3053
3110
1476
1019
Elettrodotto in cavo a 132 kV in progetto
3113
3029
3115
3108
3090
3026
3106
3107
1268
1265
1267
1966
1967
3023
1969
3025
3024
441
1266
19
257
1254
173
VIA BOCCEA
478

F.344 | F.339

COMUNE DI ROMA

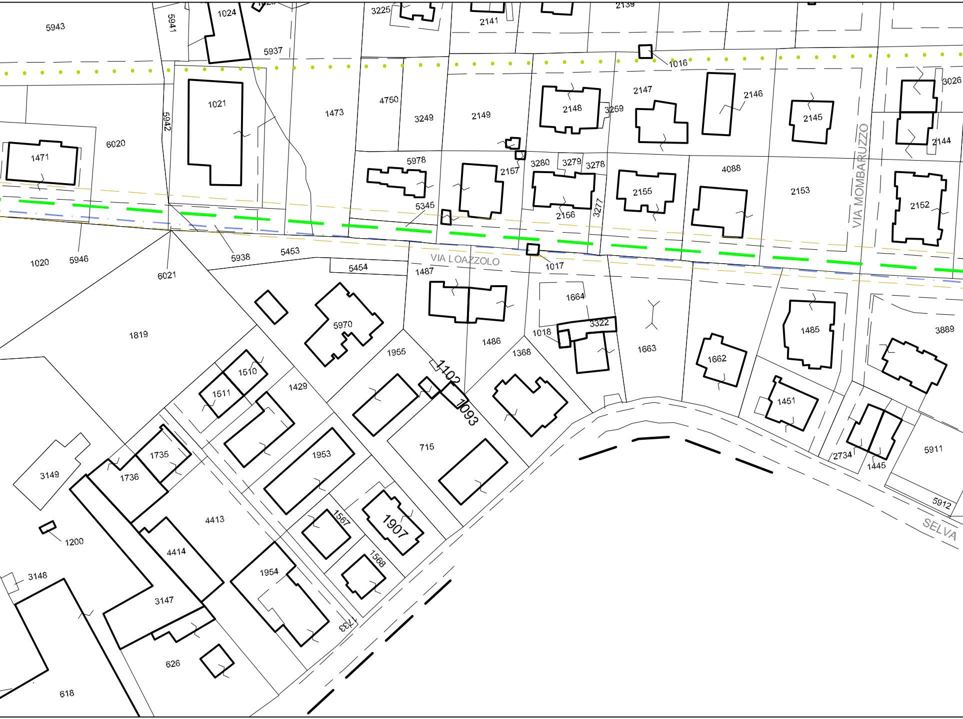
5943
5941
1024
3225
2141
2139
5937
1016
3026
1021
5942
1473
4750
3249
2149
2148
3259
2147
2146
2145
2144
6020
1471
5978
2157
3280
3279
3278
4088
2153
2152
2155
2156
3277
5345
VIA MOMBARUZZO
1020
5946
6021
5938
5453
5454
VIA LOAZZOLO
1487
1017
1664
3322
1018
1663
1485
3889
1819
5970
1955
1486
1368
1662
1451
1510
1511
1429
1102
1093
715
2734
1445
5911
5912
SELVA
3149
1735
1736
1953
4413
1567
1907
1200
4414
1568
3148
1954
3147
733
626
618

COMUNE DI ROMA

F.339 **COMU**

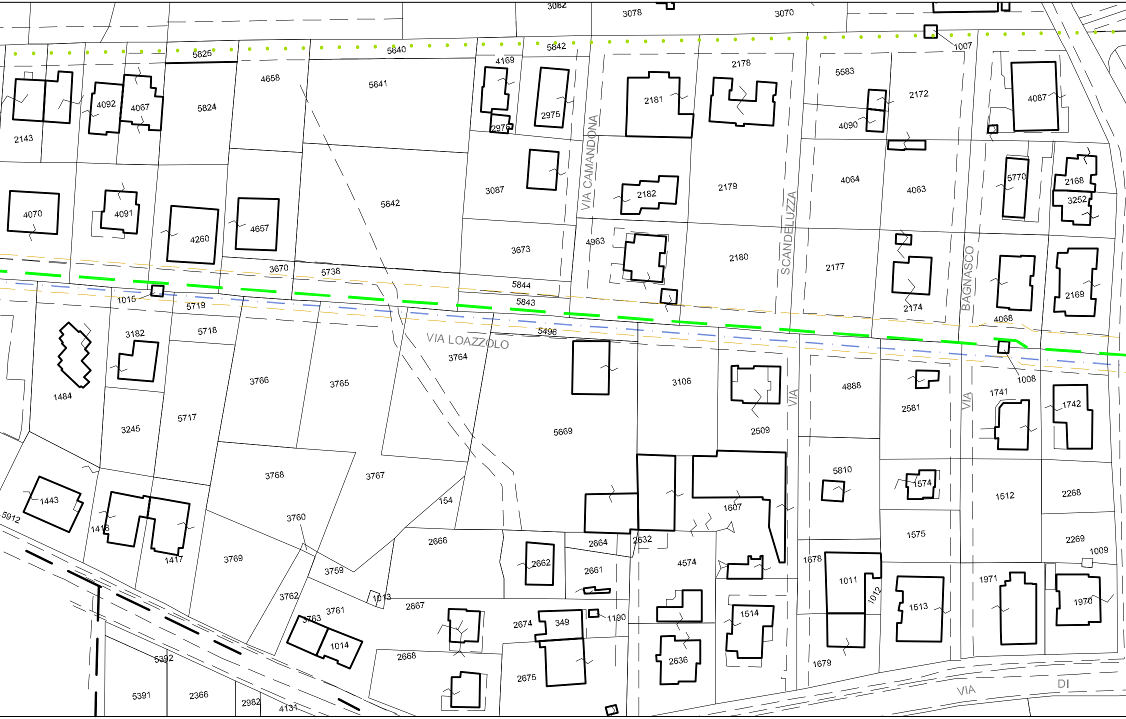
3082
3078
3070
1007
5825
5640
5842
4169
2178
5583
2172
4087
4658
5641
2976
2975
2181
4090
4092
4067
5824
2143
VIA CAMANDONA
3087
2182
2179
4064
4063
5770
2168
3252
4070
4091
4260
4657
5642
3673
4963
2180
SCANDELUZZA
2177
BAGNASCO
2169
2174
4068
3670
5738
5844
5843
1015
5719
5496
VIA LOAZZOLO
3182
5718
3764
1484
3766
3765
3106
VIA
4888
2581
VIA
1741
1742
1008
5669
2509
3245
5717
5810
1574
1512
2268
3768
3767
1443
3760
154
1607
1575
5912
1418
1417
2666
2664
2632
4574
2269
1009
3769
3759
2662
2661
1678
1011
1012
1971
1970
3762
1013
2667
1513
3763
3761
1514
1014
2674
349
1190
5392
2668
2636
1679
2675
VIA
DI
5391
2366
2982
4131

F.339

COMUNE DI ROMA

UNE DI ROMA F.339

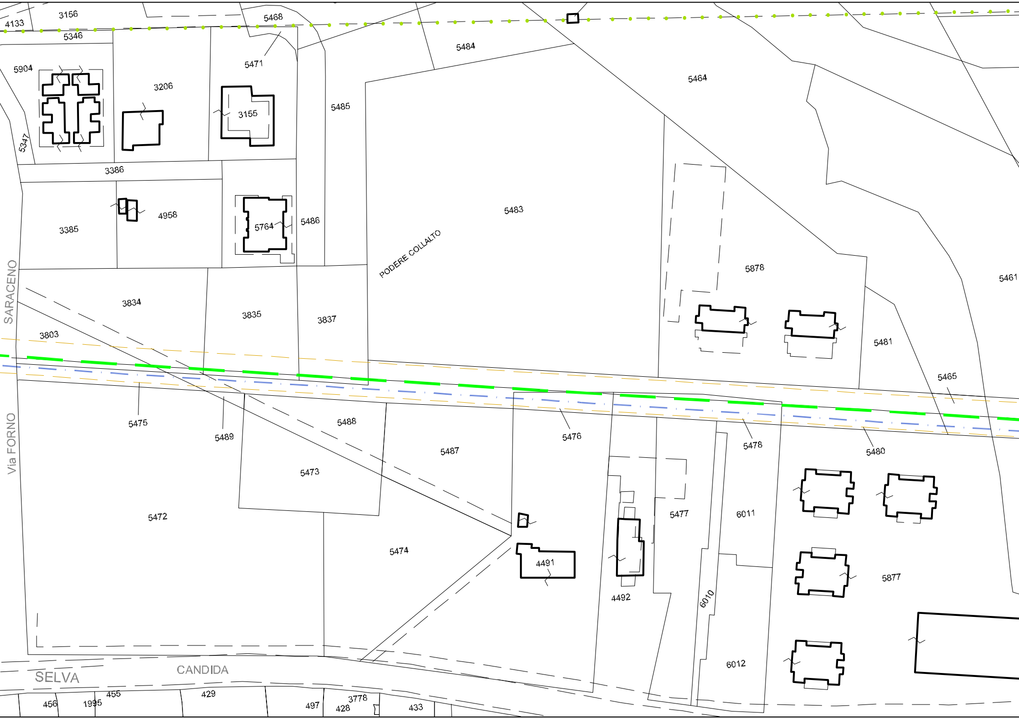
4133
3156
5468
5346
5471
5484
5464
5904
3206
3155
5485
5347
3386
3385
4958
5764
5486
5483
PODERE COLLALTO
5878
5461
SARACENO
3834
3835
3837
3803
5481
5465
5475
5489
5488
5476
5478
5480
Via FORNO
5487
5473
5477
6011
5472
5474
4491
4492
5877
6010
6012
SELVA
CANDIDA
456
1995
455
429
497
3778
428
433

COMUNE DI ROMA

F.339

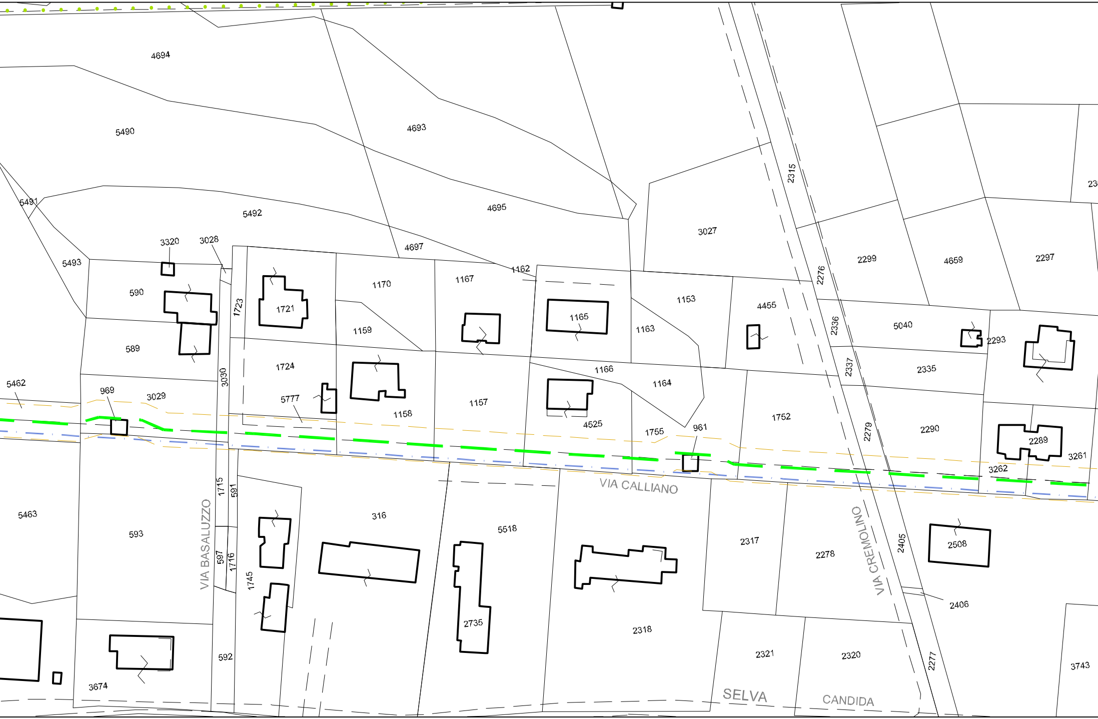
4694
5490
4693
5491
5492
4695
3027
2315
5493
3320
3028
4697
1162
2276
2299
4659
2297
590
1723
1721
1170
1167
1165
1153
4455
2336
5040
2293
589
1159
1163
1724
3030
1166
1164
2337
2335
5462
969
3029
5777
1158
1157
4525
1755
961
1752
2279
2290
2289
3261
3262
VIA CALLIANO
5463
593
1715
591
VIA BASALUZZO
597
1716
1745
316
5518
2317
2278
VIA CREMOLINO
2405
2508
2406
2735
2318
592
3674
2321
2320
2277
3743
SELVA
CANDIDA

COMUNE DI ROMA

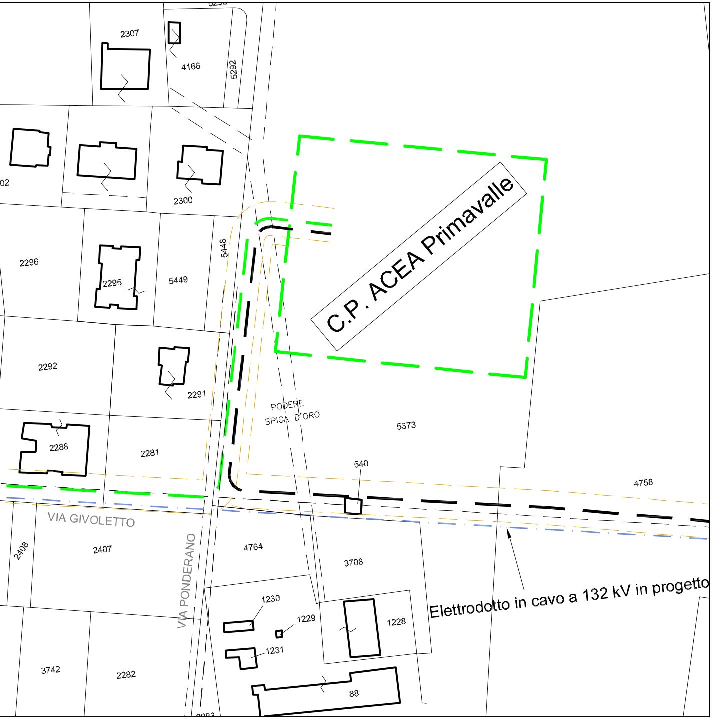
2307
4166
5292
2300
2296
2295
5449
5448
C.P. ACEA Primavalle
2292
2291
PODERE
SPIGA D'ORO
5373
2288
2281
540
4758
VIA GIVOLETTO
2408
2407
VIA PONDERANO
4764
3708
Elettrodotto in cavo a 132 kV in progetto
1230
1229
1228
1231
3742
2282
88

F.339 **COMUNE DI ROMA**