LEGENDA

━	Variante elettrodotto a 380 KV Montalto - Roma N.
━	Elettrodotto a 380 KV da demolire
━	Elettrodotto a 380 KV da mantenere
━	Variante elettrodotto a 150 kV Roma O. - Fiano
—	Elettrodotto a150 kV da demolire
– · –	Elettrodotto a150 kV da mantenere
- - -	Area potenziale impegnata

ORDINE INGEGNERI
PROVINCIA CAGLIARI
N. 3088
Dott. Ing. Enrico FARCI

REVISIONI					
00	15/10/2010	Riassetto Area Metropolitana di Roma Studio di Massima	M. Ferotti SRI/PRI-RM	M. Ferotti SRI/PRI-RM	E. Farci SRI/PRI-RM
N.	DATA	DESCRIZIONE	ELABORATO	VERIFICATO	APPROVATO

TIPOLOGIA DELL'ELABORATO	CODIFICA DELL'ELABORATO	Terna
	DU0584QNWBER00098_06	
PROGETTO	TITOLO	
	Varianti linee aeree 380 kV "Roma N - Montalto" e 150 kV Fiano R. - Roma Ovest Planimetria Catastale	
RICAVATO DAL DOC. TERNA		
CLASSIFICAZIONE DI SICUREZZA		

NOME DEL FILE	SCALA CAD	FORMATO	SCALA	FOGLIO
EU0584QNWBER00098_07	1 unità = 2	297 x 2400	1:2.000	2 / 2

Questo documento contiene informazioni di proprietà Terna S.p.A. e deve essere utilizzato esclusivamente dal destinatario in relazione alle finalità per le quali è stato ricevuto. E' vietata qualsiasi forma di riproduzione o di divulgazione senza l'esplicito consenso di Terna S.p.A.

This document contains information proprietary to Terna S.p.A. and it will have to be used exclusively for the purposes for which it has been furnished. Whichever shape of spreading or reproduction without the written permission of Terna S.p.A. is prohibit.

COMUNE DI ROMA

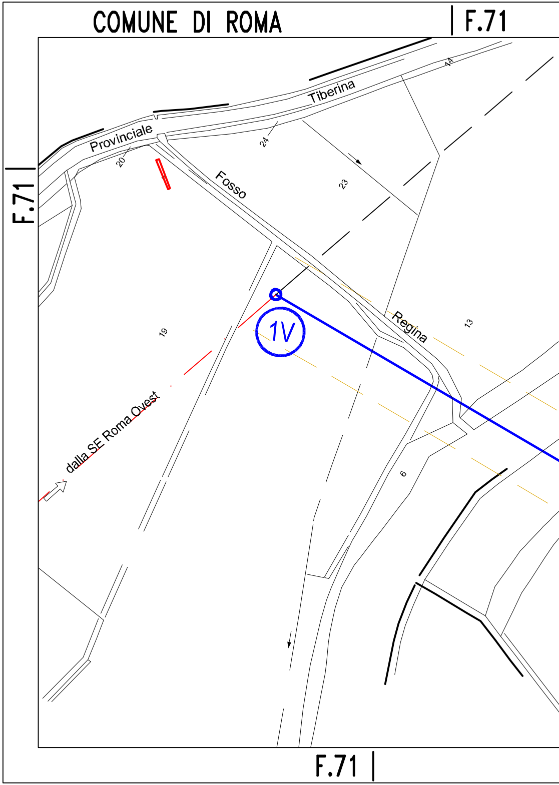
F.71
F.71
F.71
Provinciale
Tiberina
Fosso
Regina
dalla SE Roma Ovest
1V
44
24
20
23
19
13
6

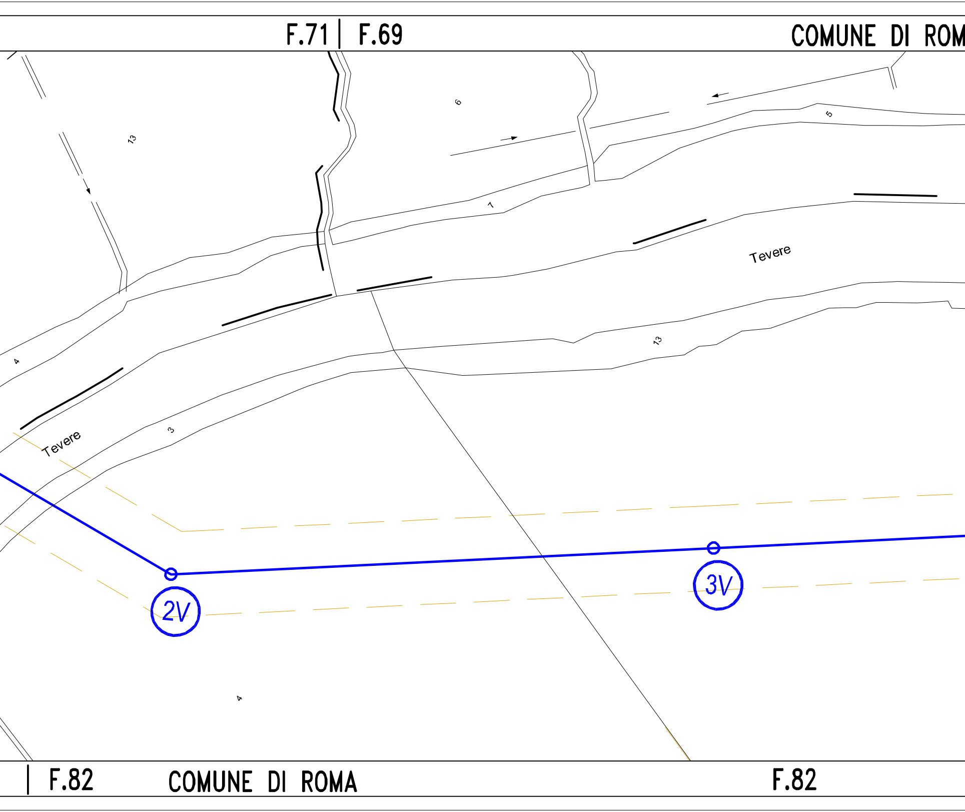
F.71
F.69
COMUNE DI ROM
13
6
5
7
Tevere
4
13
Tevere
3
2V
3V
4
F.82
COMUNE DI ROMA
F.82

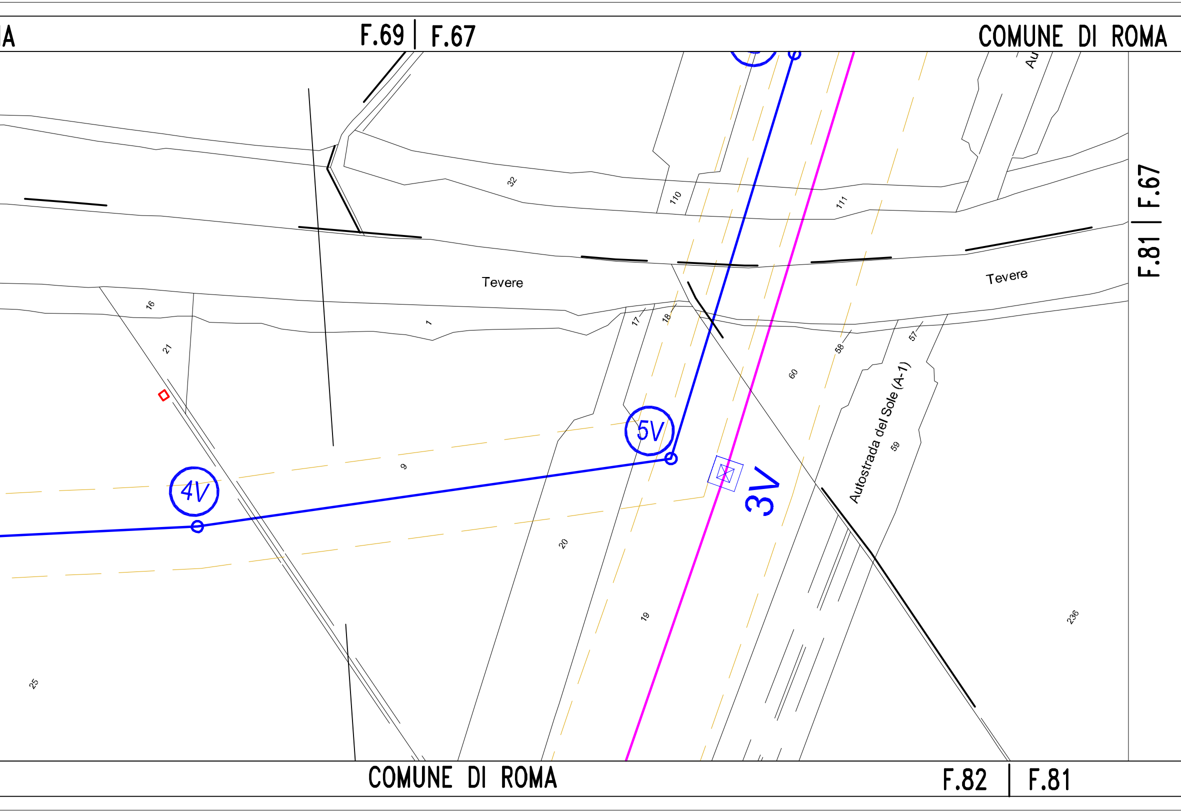
F.69 | F.67
COMUNE DI ROMA
Au
32
110
111
Tevere
Tevere
F.81 | F.67
16
1
17
18
58
57
21
60
Autostrada del Sole (A-1)
5V
59
9
4V
3V
20
19
236
25
COMUNE DI ROMA
F.82 | F.81

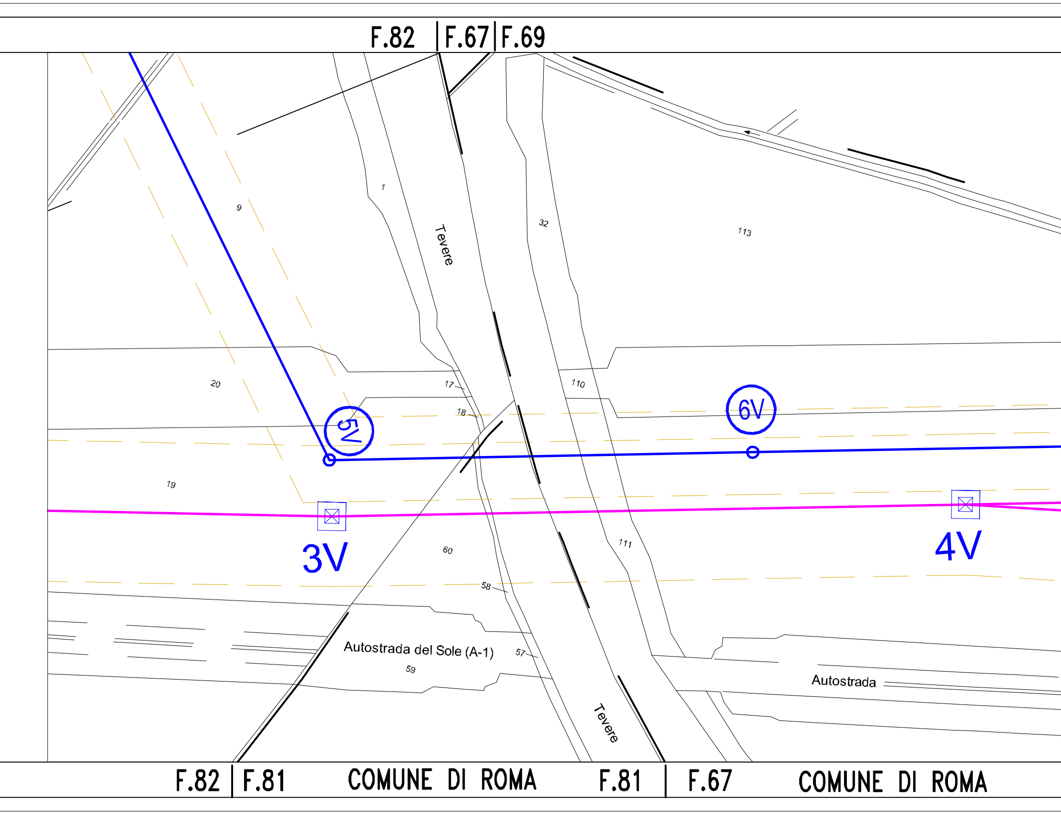
F.82
F.67
F.69
1
9
Tevere
32
113
20
17
110
18
5V
6V
19
3V
4V
60
111
58
Autostrada del Sole (A-1)
57
59
Autostrada
Tevere
F.82
F.81
COMUNE DI ROMA
F.81
F.67
COMUNE DI ROMA

COMUNE DI ROMA

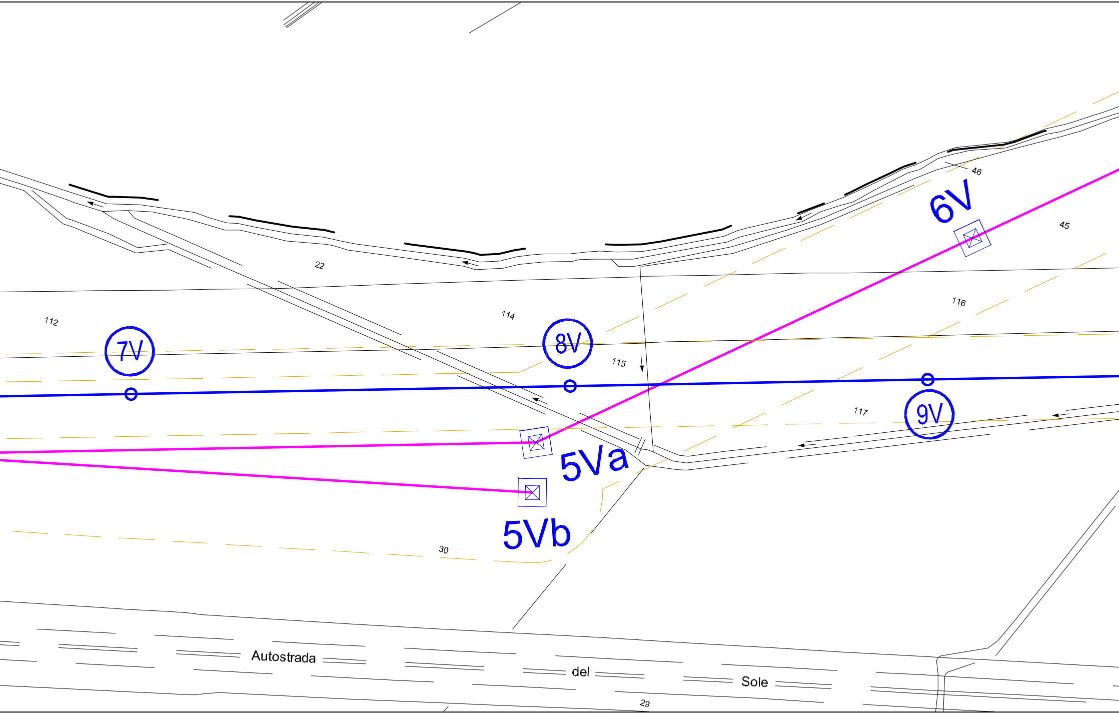
46
6V
45
22
116
112
114
8V
7V
115
117
9V
5Va
5Vb
30
Autostrada del Sole
29

F.67

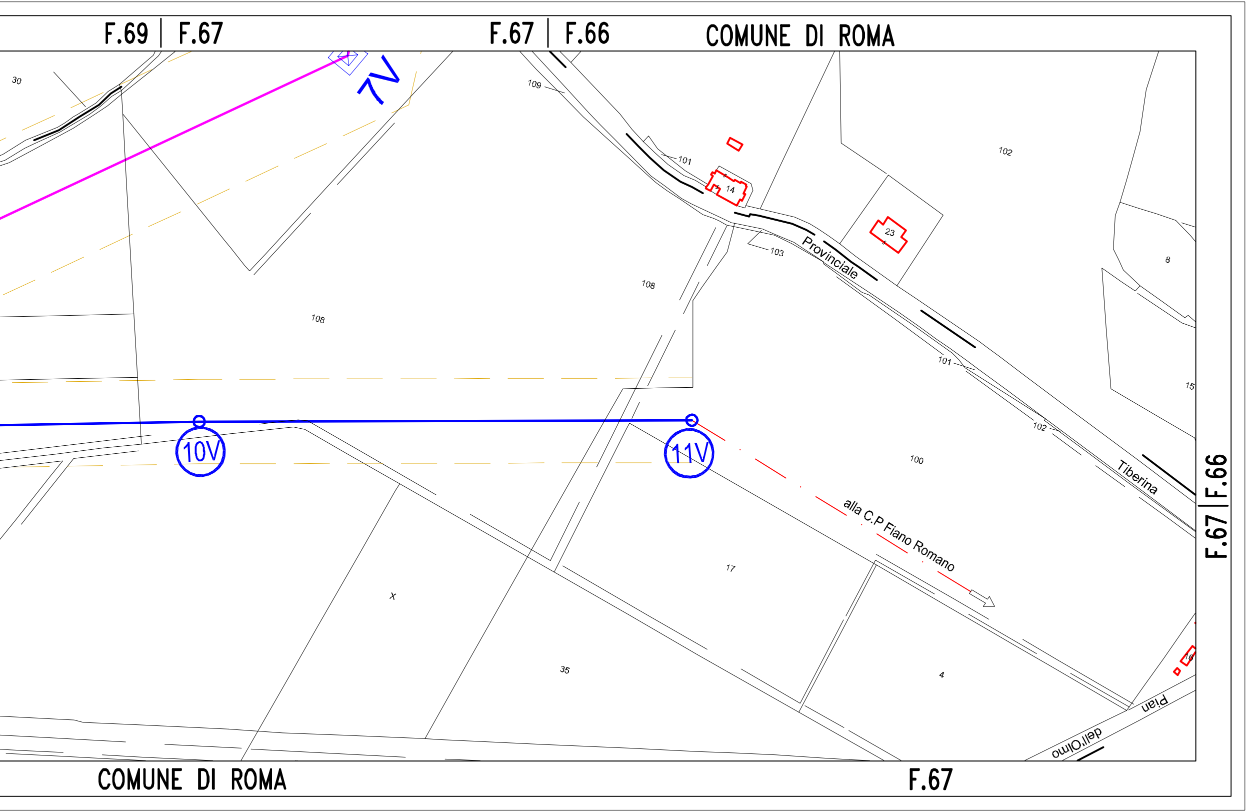
F.69 | F.67
F.67 | F.66
COMUNE DI ROMA
7V
30
109
101
102
14
23
103
Provinciale
108
108
8
101
15
102
100
10V
11V
Tiberina
alla C.P Fiano Romano
17
X
35
4
16
Pian
dell'Olmo
COMUNE DI ROMA
F.67
F.67 | F.66