LEGENDA

━━━━	Elettrodotto a 150 kV D.T. Flaminia - Morlupo (esistente da mantenere)
━━━━	Elettrodotto a 150 kV D.T. Flaminia - Morlupo (variante)
━━━━	Elettrodotto a 150 kV D.T. da demolire
-·-·-·-·-	Elettrodotto a 380 kV in progetto
┈┈┈┈	Area potenzialmente impegnata

ORDINE INGEGNERI
PROVINCIA CAGLIARI
N. 3088
Dott. Ing. Enrico FARCI

REVISIONI					
00	15/10/2010	Riassetto Area Metropolitana di Roma Studio di Massima	M. Ferotti SRI/PRI-RM	M. Ferotti SRI/PRI-RM	E. Farci SRI/PRI-RM
N.	DATA	DESCRIZIONE	ELABORATO	VERIFICATO	APPROVATO

TIPOLOGIA DELL'ELABORATO	CODIFICA DELL'ELABORATO	
	DU0584QNWBER00098_07	Terna
PROGETTO	TITOLO	
	Variante aerea di tracciato della direttrice 150 kV in doppia terna "Acea Flaminia - Acea Orte" Planimetria Catastale	
RICAVATO DAL DOC. TERNA		
CLASSIFICAZIONE DI SICUREZZA		

NOME DEL FILE	SCALA CAD	FORMATO	SCALA	FOGLIO
EU0584QNWBER00098_03	1 unità = 2	4800 x 297	1:2.000	1 / 1

Questo documento contiene informazioni di proprietà Terna S.p.A. e deve essere utilizzato esclusivamente dal destinatario in relazione alle finalità per le quali è stato ricevuto. E' vietata qualsiasi forma di riproduzione o di divulgazione senza l'esplicito consenso di Terna S.p.A.

This document contains information proprietary to Terna S.p.A. and it will have to be used exclusively for the purposes for which it has been furnished. Whichever shape of spreading or reproduction without the written permission of Terna S.p.A. is prohibit.

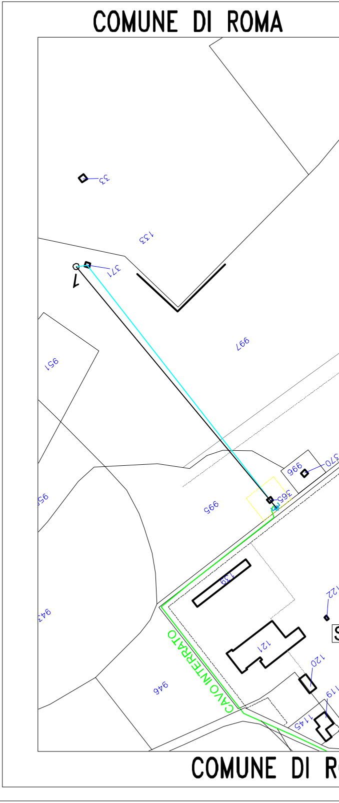
COMUNE DI ROMA
33
133
371
1
997
951
996
570
365
995
139
946
121
120
122
119
1145
CAVO INTERRATO
COMUNE DI R

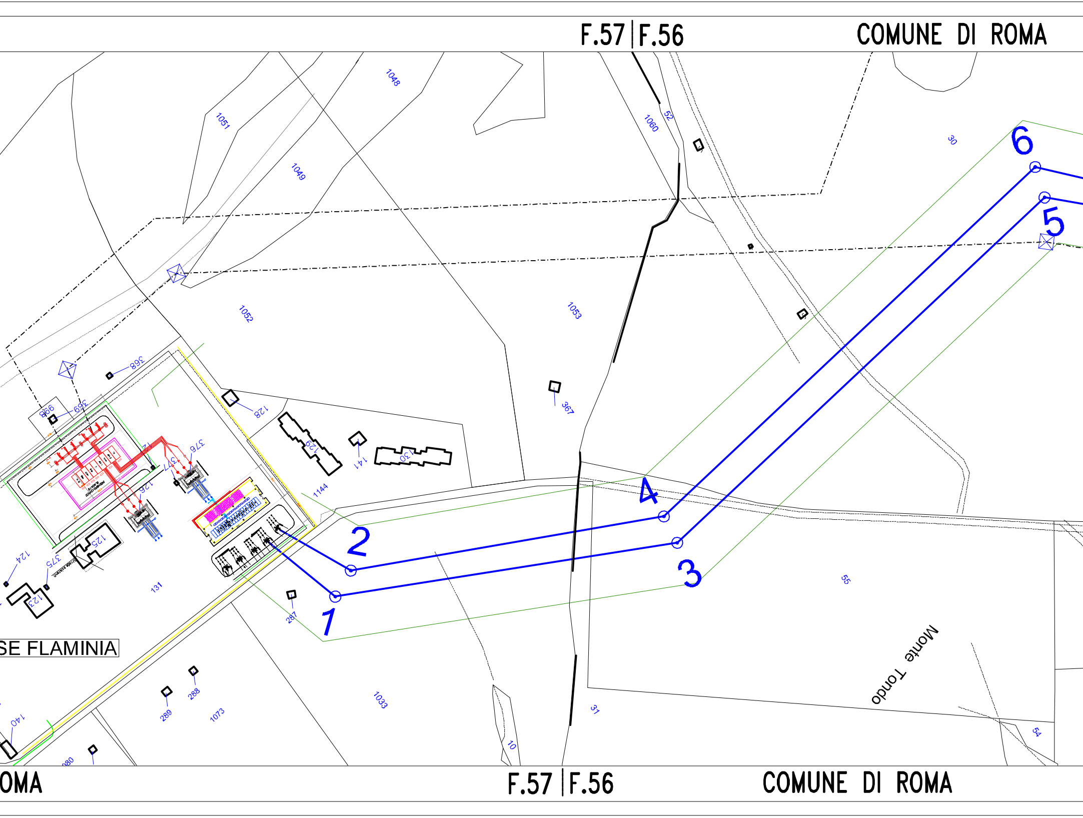
F.57 | F.56
COMUNE DI ROMA
1048
1051
1049
1060
52
30
6
5
1052
1053
368
369
366
128
367
376
377
129
141
130
1144
126
125
124
375
123
131
4
2
3
1
287
SE FLAMINIA
55
Monte Tondo
288
289
1073
1033
31
10
54
140
080
OMA
F.57 | F.56
COMUNE DI ROMA

F.56 COMUNE DI ROMA F.56

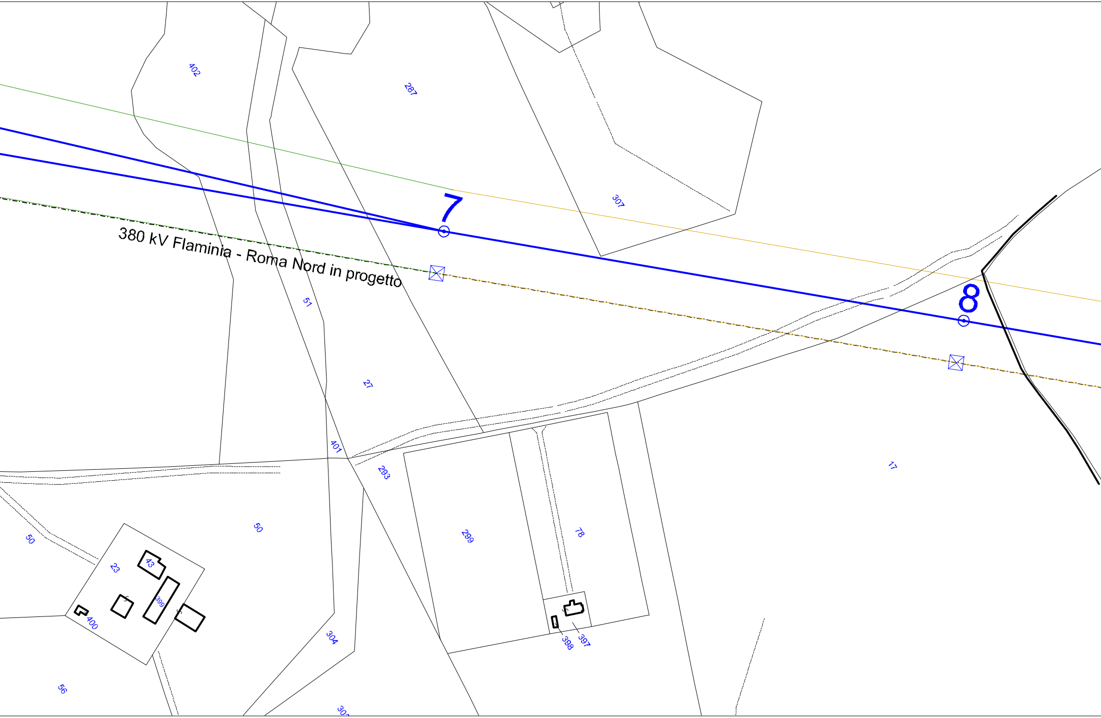
402
287
307
7
8
380 kV Flaminia - Roma Nord in progetto
51
27
401
293
17
50
50
23
43
399
400
56
304
299
78
398
397

F.56 COMUNE DI ROMA F.56

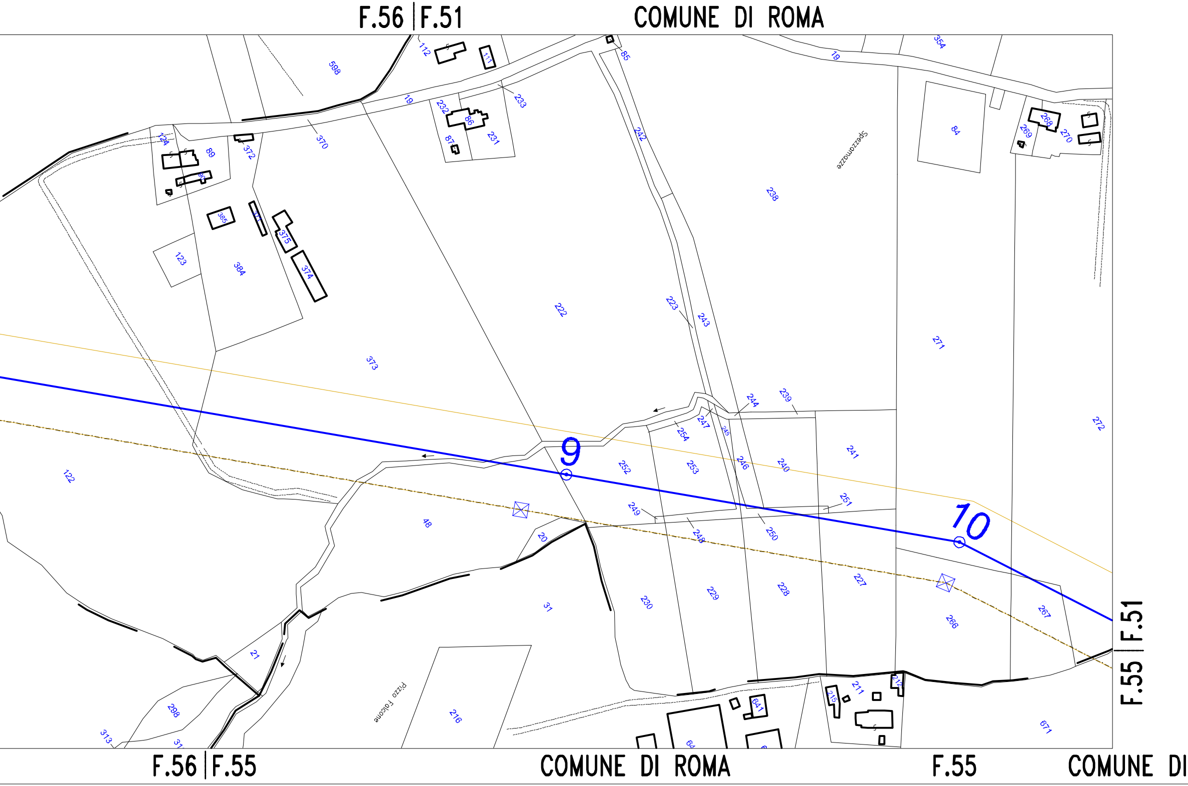
F.56 | F.51
COMUNE DI ROMA
598
112
111
85
354
19
233
19
232
86
231
87
370
372
124
89
90
385
371
375
374
123
384
242
Spezzamazze
84
268
269
270
238
222
223
243
271
373
244
239
247
245
254
272
9
252
253
246
240
241
122
251
249
48
248
250
10
20
227
228
229
230
31
266
267
21
Pizzo Falcone
216
298
313
211
212
215
641
671
F.55 | F.51
F.56 | F.55
COMUNE DI ROMA
F.55
COMUNE DI

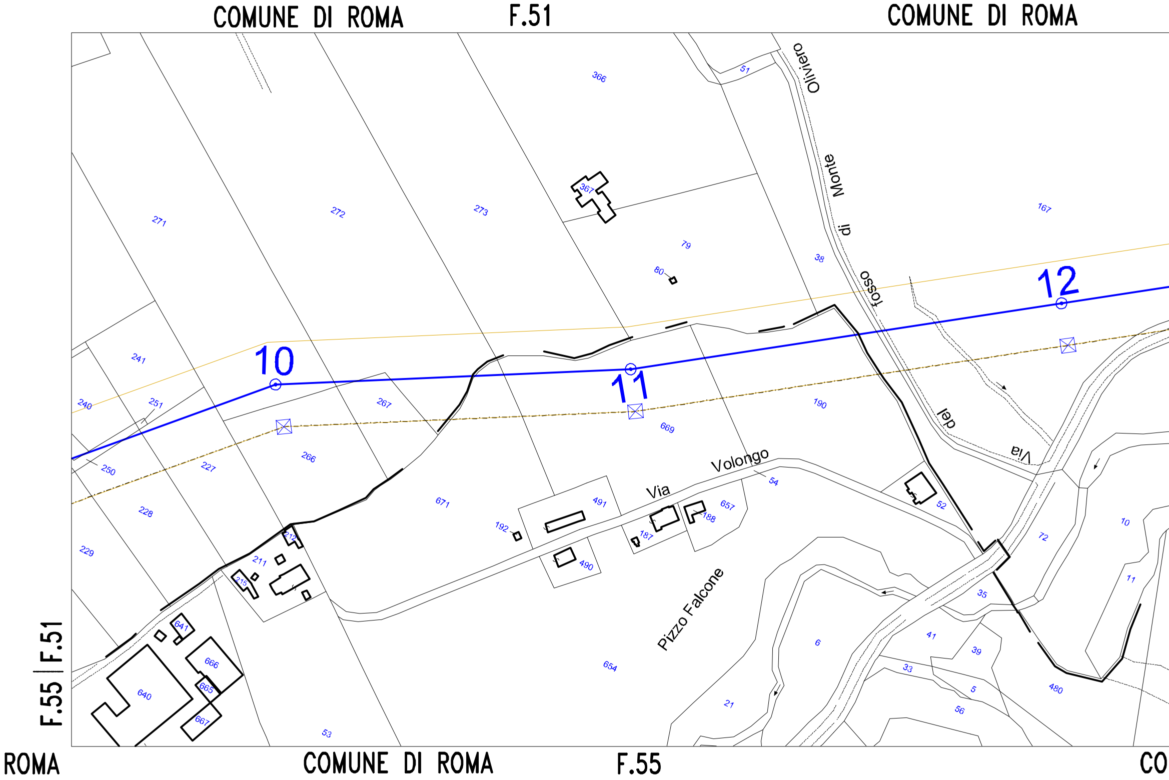

COMUNE DI ROMA
F.51
COMUNE DI ROMA
F.55 | F.51
ROMA
COMUNE DI ROMA
F.55
CO
Via del fosso di Monte Oliviero
Via Volongo
Pizzo Falcone
10
11
12
366
51
367
79
80
38
167
271
272
273
241
240
251
267
190
669
250
227
266
228
671
491
54
657
188
52
10
72
229
212
192
187
211
215
490
35
11
641
6
41
39
666
33
665
640
654
5
480
667
21
56
53

F.51 COMUNE DI ROMA

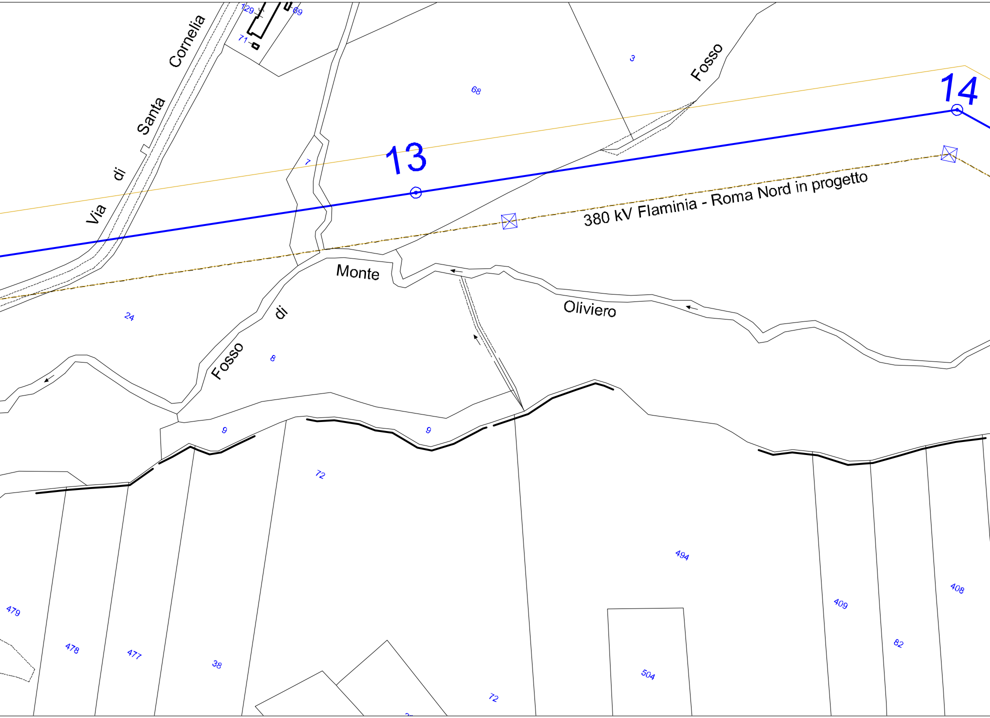
129
69
71
Via di Santa Cornelia
3
Fosso
68
14
13
7
380 kV Flaminia - Roma Nord in progetto
Monte
Oliviero
di
Fosso
24
8
9
9
72
494
479
478
477
38
72
504
409
82
408

MUNE DI ROMA F.55

F.51 | F.54

COMUNE DI ROMA

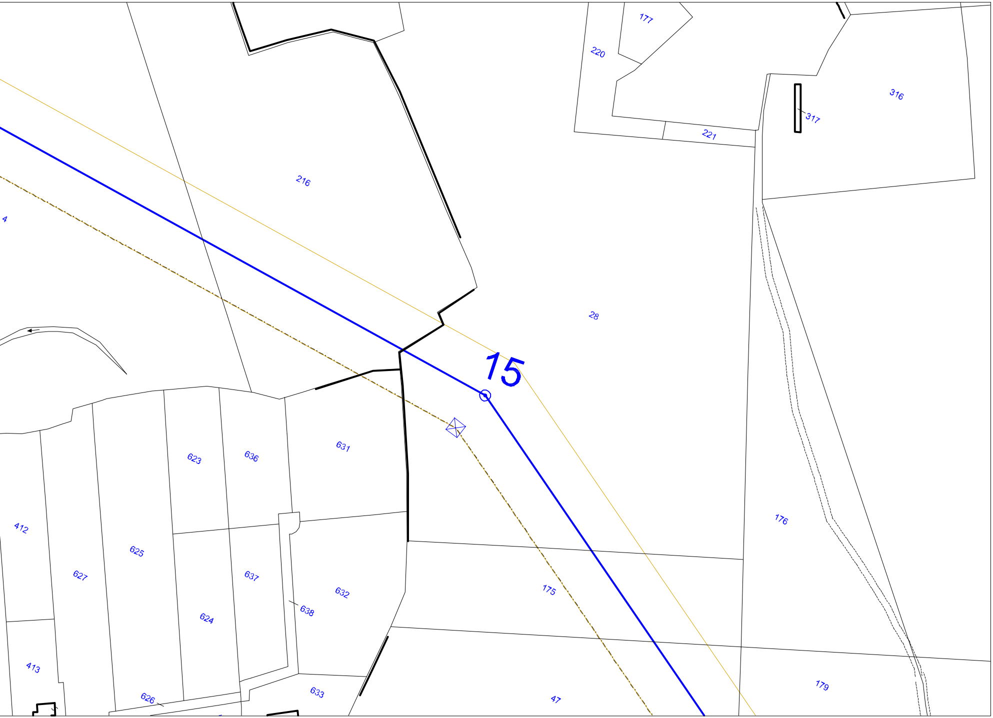
177
220
316
317
221
216
4
28
15
631
623
636
412
625
627
637
632
638
175
176
624
413
179
633
626
47

F.55 | F.54

COM. DI ROMA F.54

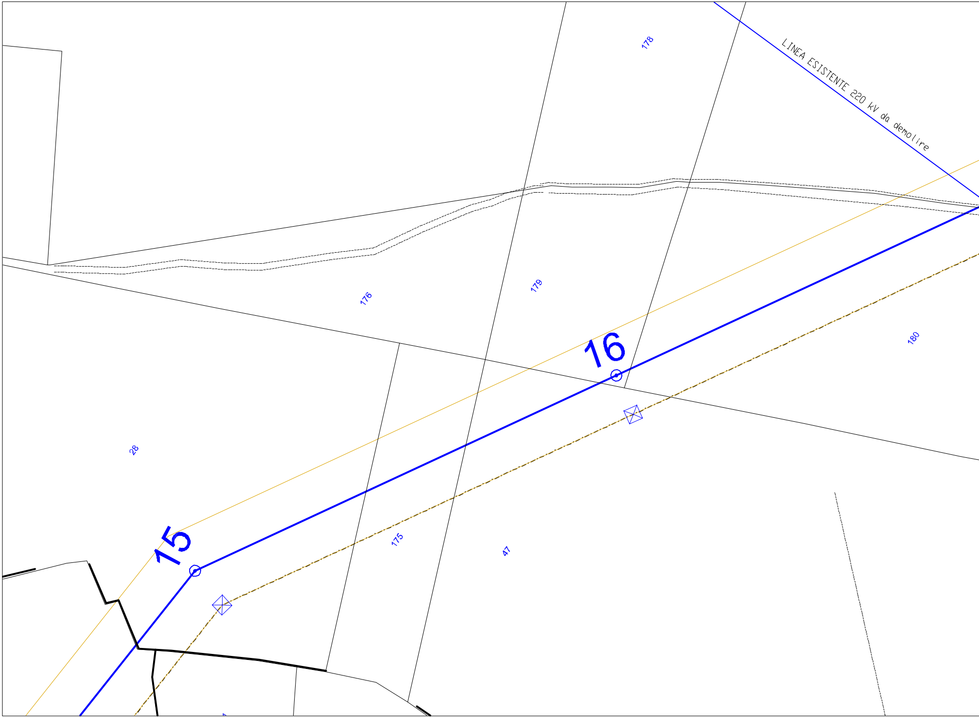
178
LINEA ESISTENTE 220 kV da demolire
176
179
16
180
28
15
175
47

COM. DI ROMA F.54 | F.19

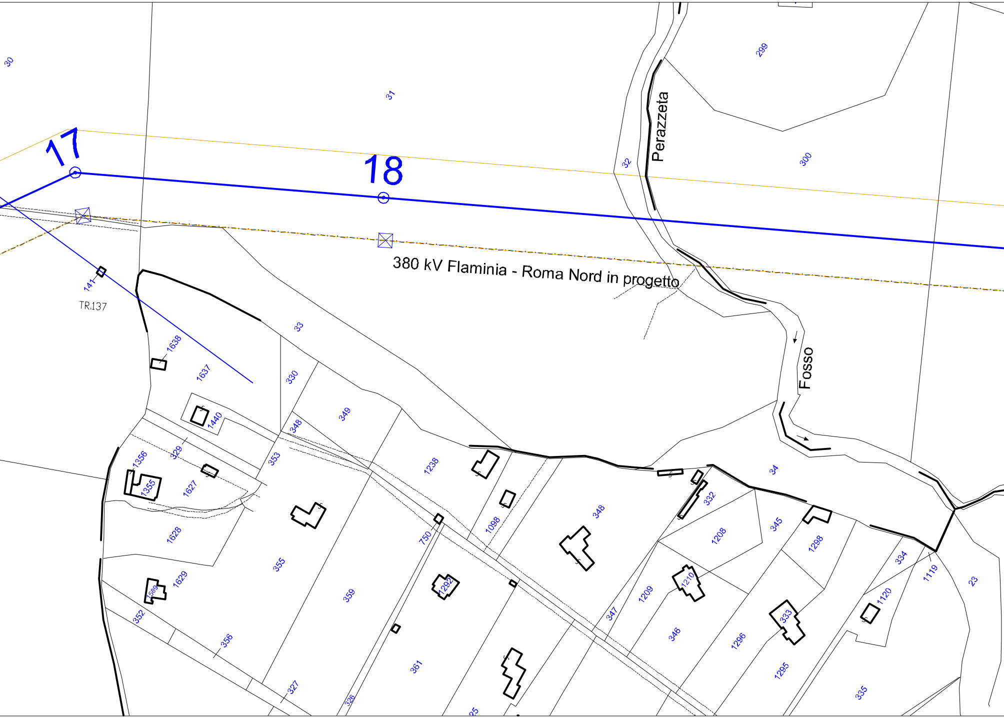
17
18
380 kV Flaminia - Roma Nord in progetto
Perazzeta
Fosso
TR.137
141
30
31
299
300
32
33
34
23
1638
1637
1440
330
349
348
329
1356
1355
1627
353
1238
1098
750
348
332
1208
345
1298
334
1119
1628
355
359
1292
1209
1210
346
1296
333
1295
1120
335
1629
1589
352
356
327
326
361
25
347

F.54 | F.60 COMUNE DI ROMA

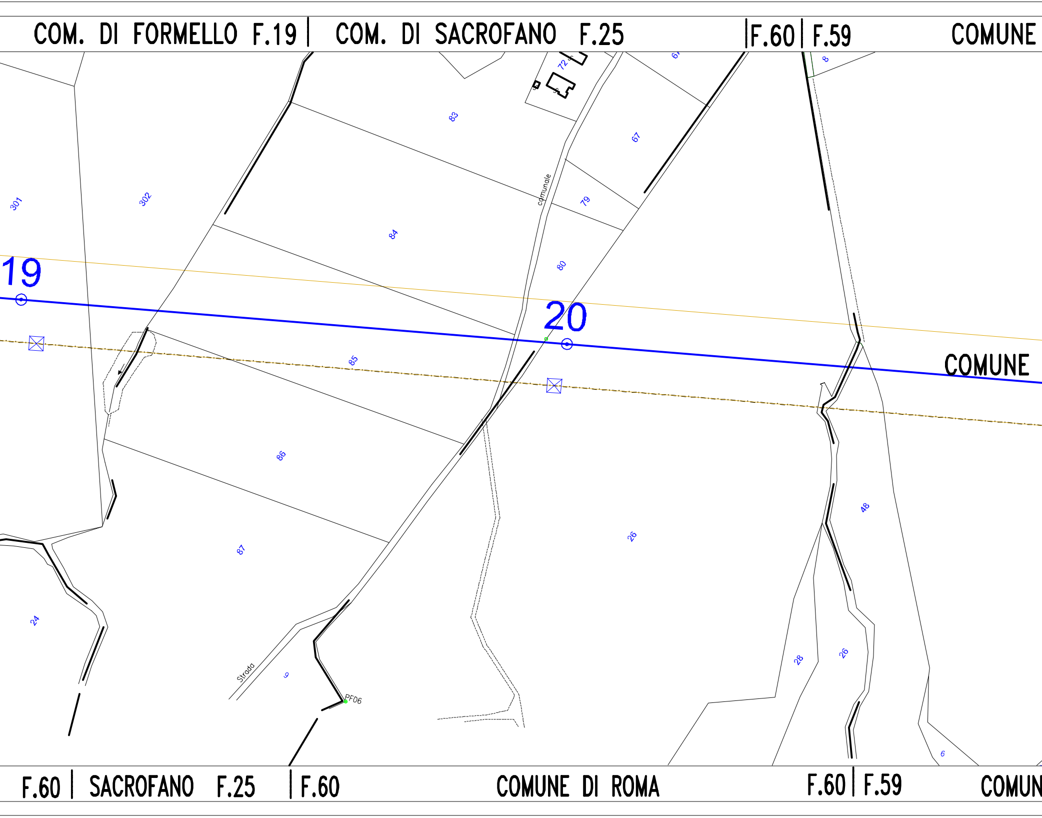
COM. DI FORMELLO F.19
COM. DI SACROFANO F.25
F.60
F.59
COMUNE
301
302
83
72
67
comunale
79
84
80
19
20
COMUNE
85
86
87
26
48
24
Strada
PF06
28
26
6
8
F.60
SACROFANO F.25
F.60
COMUNE DI ROMA
F.60
F.59
COMUN

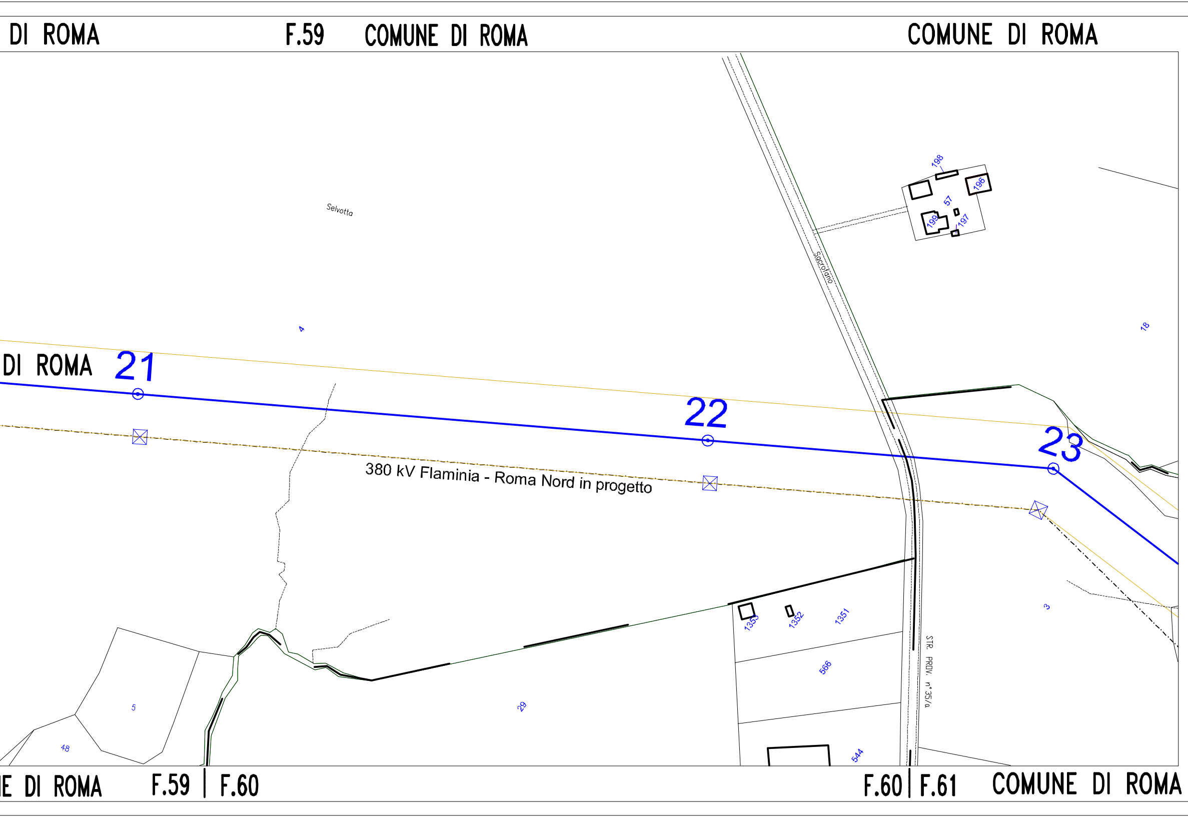
DI ROMA
F.59
COMUNE DI ROMA
COMUNE DI ROMA
198
196
57
199
197
Selvotta
Sacrofano
4
18
DI ROMA
21
22
23
380 kV Flaminia - Roma Nord in progetto
3
1353
1352
1351
566
544
STR. PROV. n°35/a
5
48
29
E DI ROMA
F.59
F.60
F.60
F.61
COMUNE DI ROMA

COMUNE DI ROMA F.59 | F.61

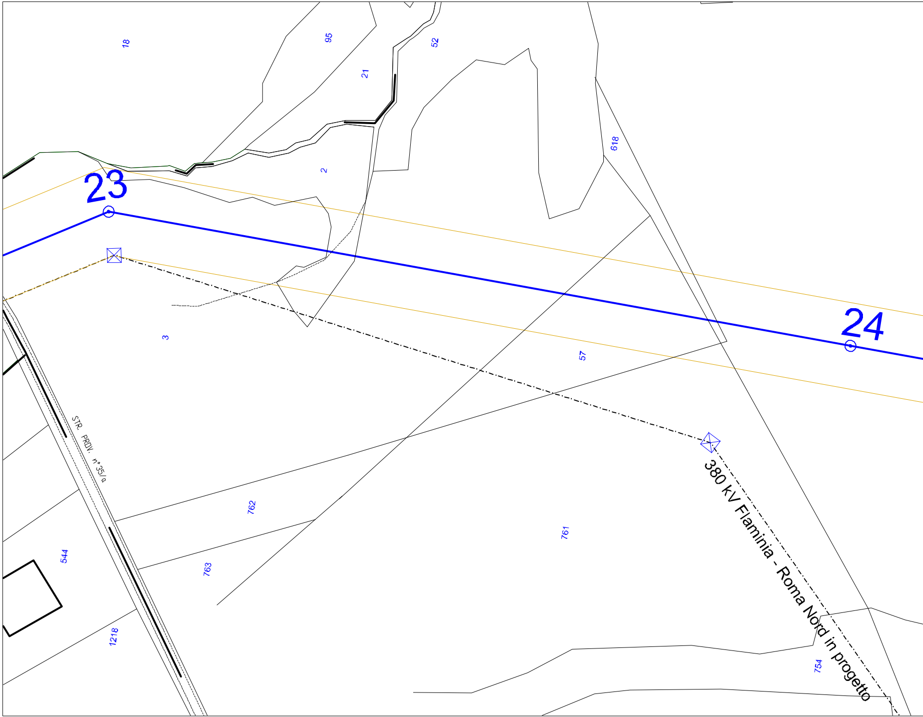
18
95
52
21
2
618
23
24
3
57
STR. PRIV. n° 35/a
762
761
544
763
1218
754
380 kV Flaminia - Roma Nord in progetto

COMUNE DI ROMA F.59 | F.61 COMUNE DI ROMA

COMUNE DI ROMA

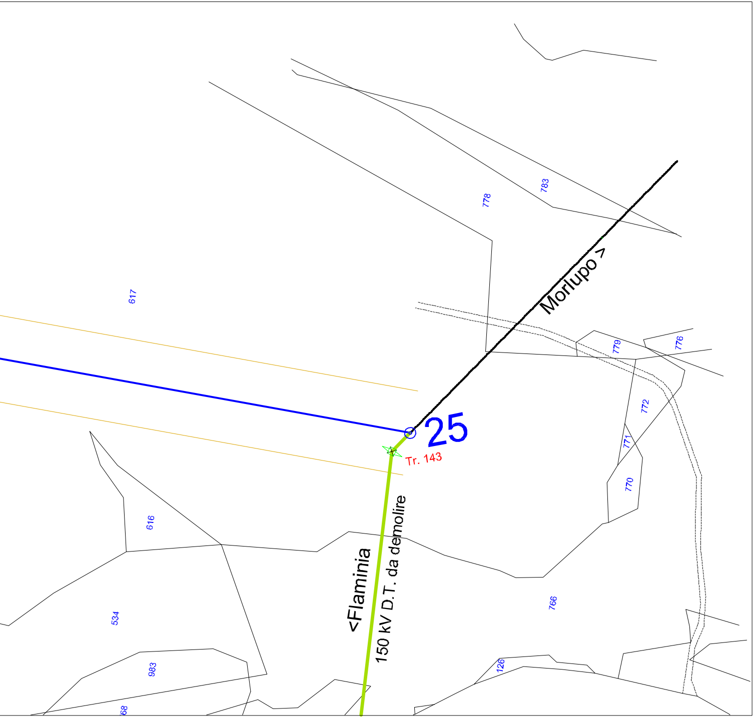
783
778
617
Morlupo >
779
776
772
25
Tr. 143
771
770
616
<Flaminia
150 kV D.T. da demolire
766
534
983
126
68

COMUNE DI ROMA

COMUNE DI ROMA